

Akerstraat 58 Kerkrade

H&L Vastgoed B.V.

alle maten in mm



Plattegrond


datum 15.09.2013
 schaal 1:100

H&L Vastgoed B.V.

Bezoekadres. Copernicusstraat 11 6003 DE Weert
 Postadres. Postbus 2 5768 ZG Meijel
 E. info@hvastgoed.nl
 I. www.hvastgoed.nl
 T. 0495-452265



Begane grond

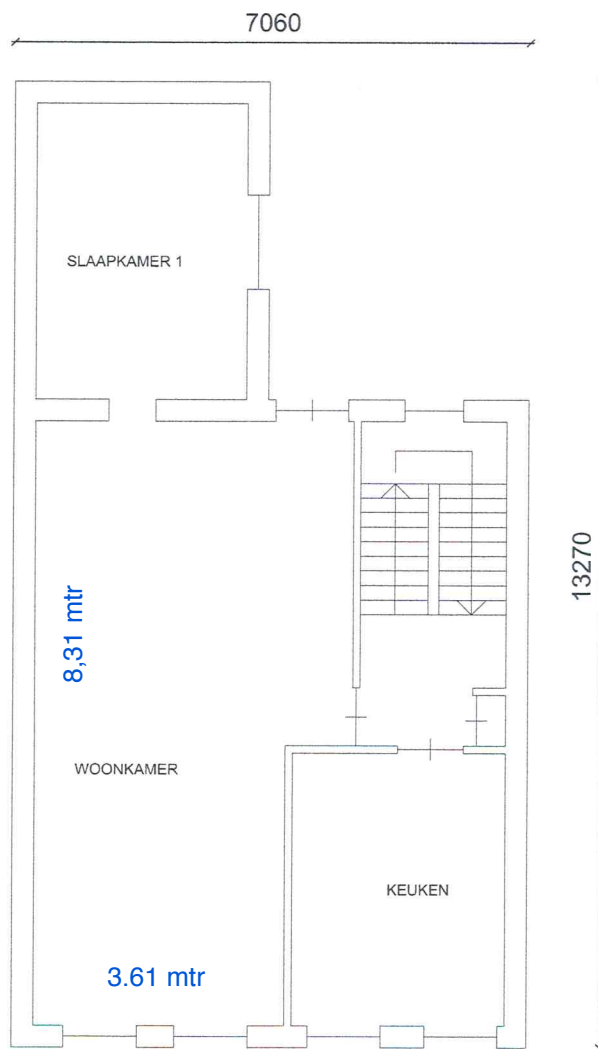

1e Verdieping

Akerstraat 58 Kerkrade

H&L Vastgoed B.V.

alle maten in mm

50 100 150 200 250 350

Plattegrond

datum

15.09.2013

schaal

1:100


H&L Vastgoed B.V.

Bezoekadres.
Copernicusstraat 11
6003 DE Weert

Postadres.
Postbus 2
5768 ZG Meijel

E. info@hvastgoed.nl
I. www.hvastgoed.nl
T. 0495-452265



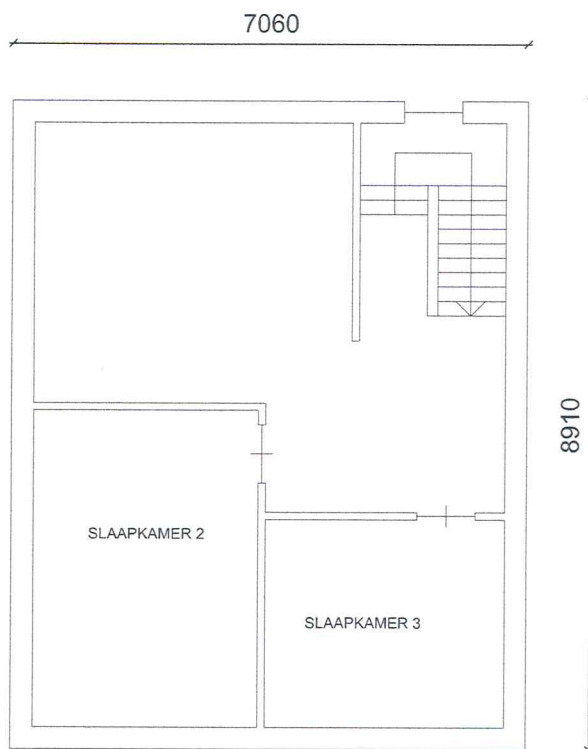

2e Verdieping

Akerstraat 58 Kerkrade

H&L Vastgoed B.V.

alle maten in mm

50 100 150 200 250 350

Plattegrond

datum

15.09.2013

schaal

1:100

H&L Vastgoed B.V.

Bezoekadres.
Copernicusstraat 11
6003 DE Weert

Postadres.
Postbus 2
5768 ZG Meijel

E. info@hvastgoed.nl
I. www.hvastgoed.nl
T. 0495-452265

