


75

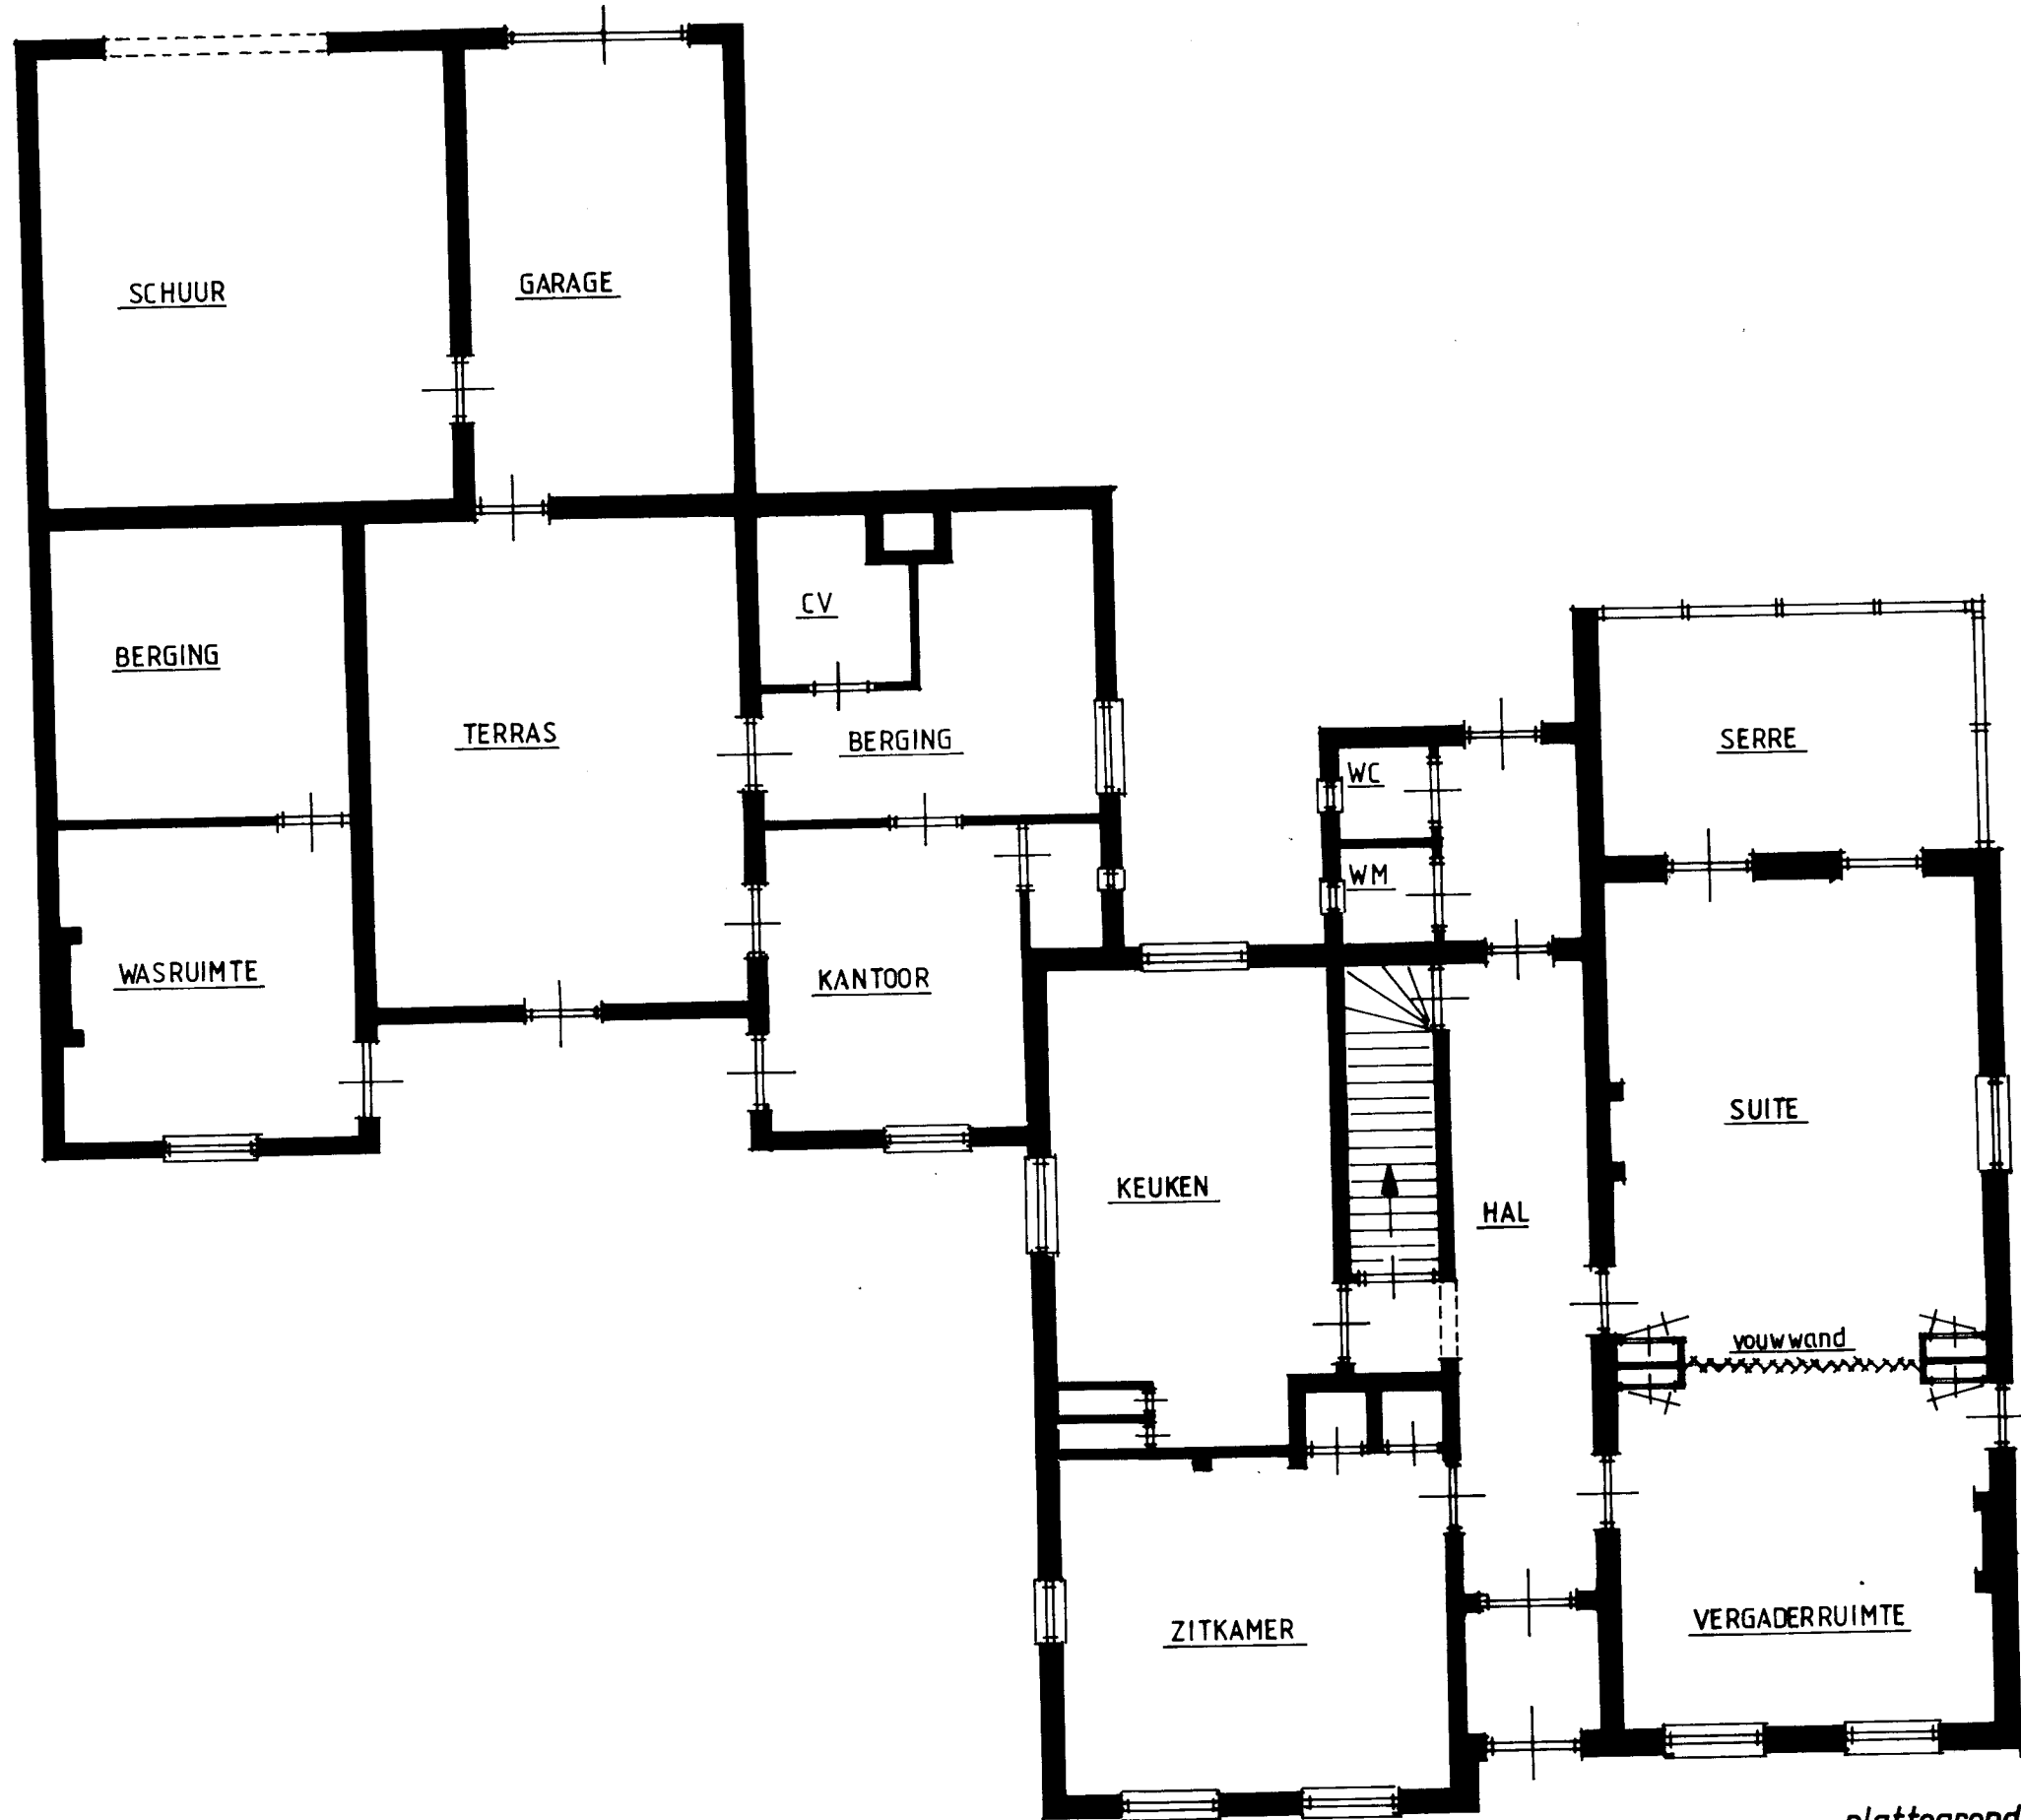

plattegrond begane grond
pastorie deurne (zeilberg)
schaal 1:100