




voorgevel

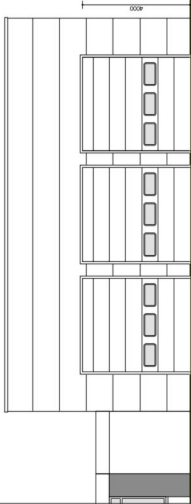

rechter zijgevel

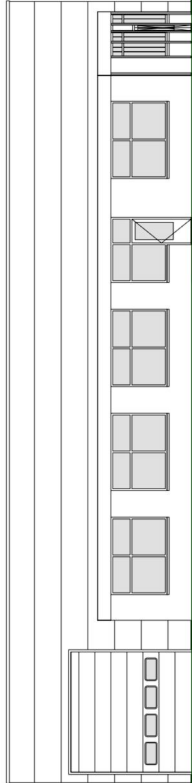



achtergevel

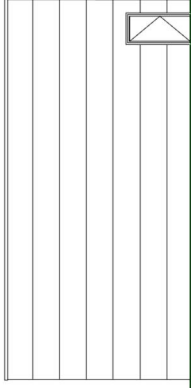

linker zijgevel

gevel: sandwichpaneel microrib, donker grijs
kozijnen: kunststof, donker grijs
deuren: kunststof donker grijs
overheaddeuren: geïsoleerde aluminium deur, elektrisch, licht grijs


principedoorsnede

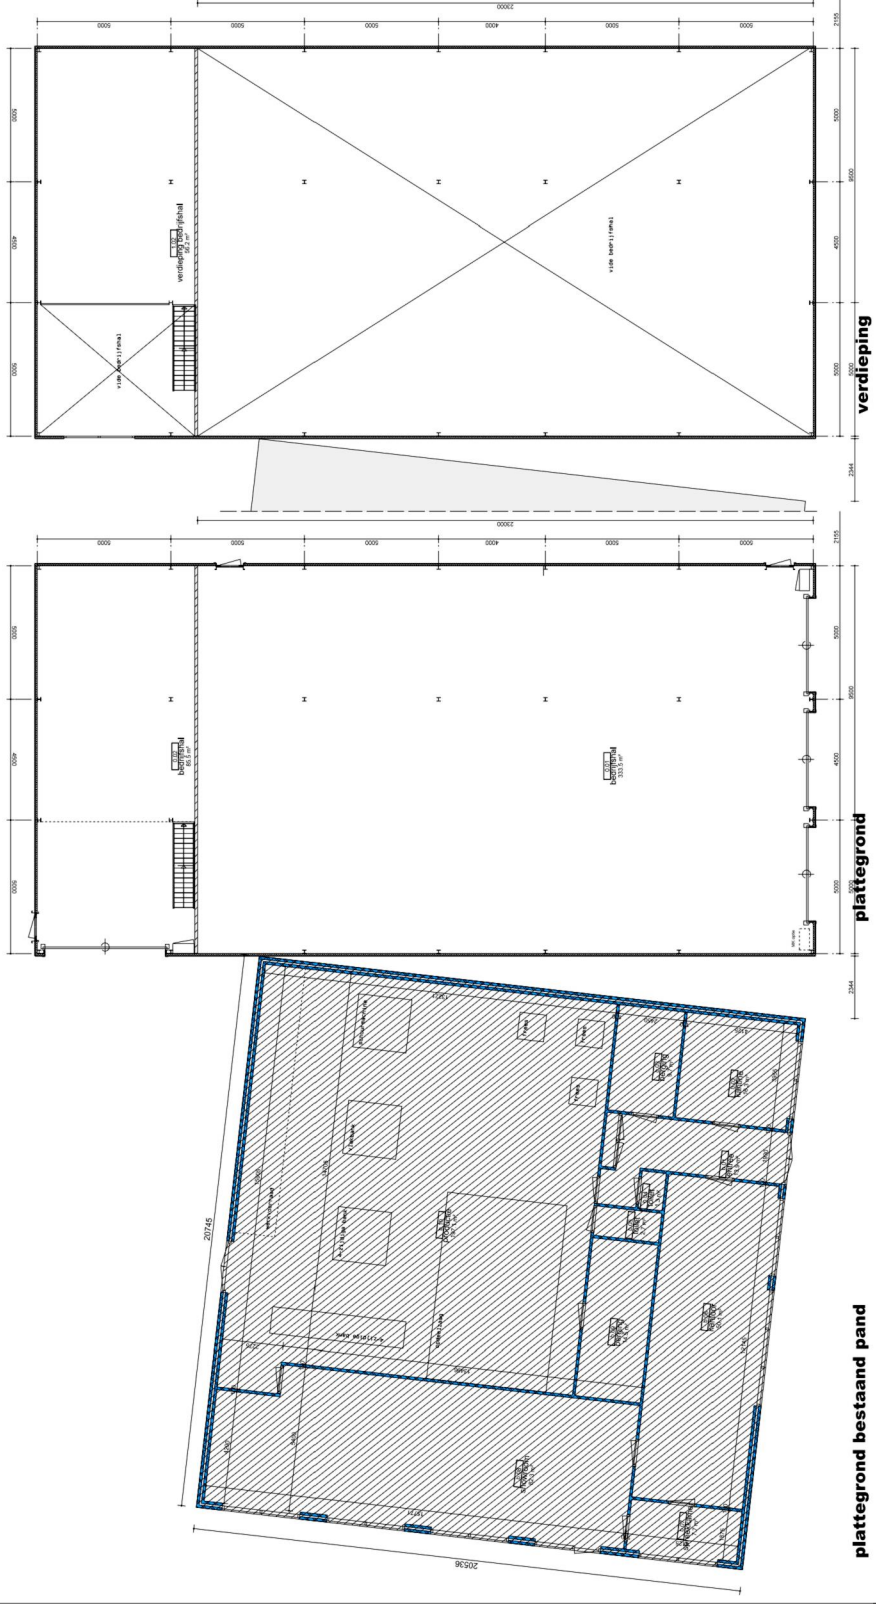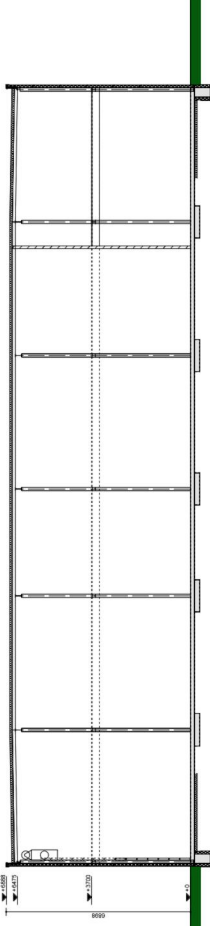

plattgrond bestand pand

plattgrond

verdieping

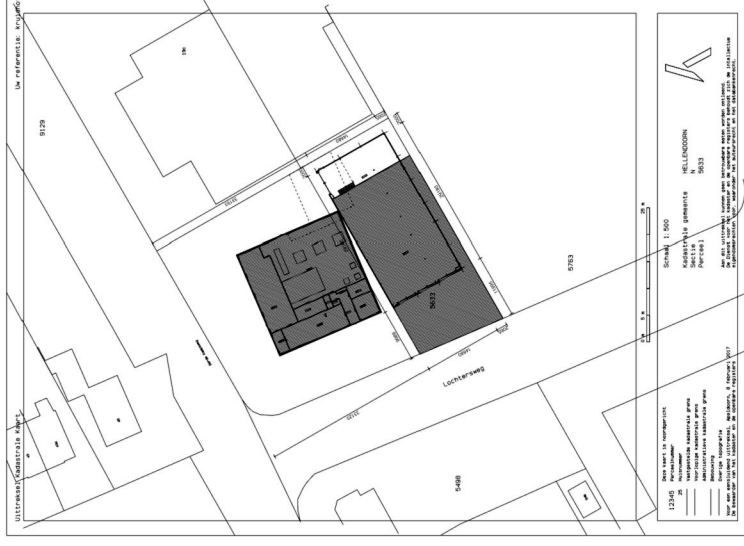

Madmax Diesajn
Dorpstraat 30a
7447 CS Hellendoorn
0648-654878
062-1173261
info@madmax-diesajn.nl

bouwkundig ontwerp-, teken- en visualisatiebureau **47/49 2017-017**
bedrijfsverzamelgebouw **Lochtersweg 5** Hellendoorn
gevels, plattegronden, doorsnede & situatie

ontwerper m. schuurman
tekenaar m. schuurman
datum 2009-03-07
formaat A-1
schaal 1:100
wingslag 11/07/2017
ba 100