





Voorgevel

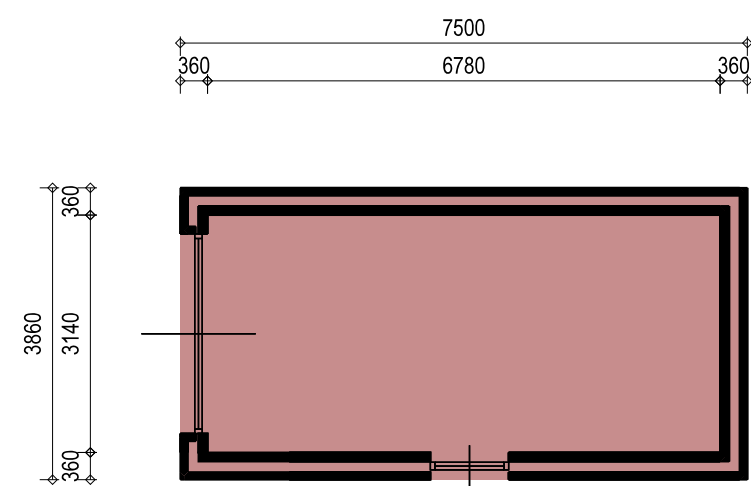


Plattegrond

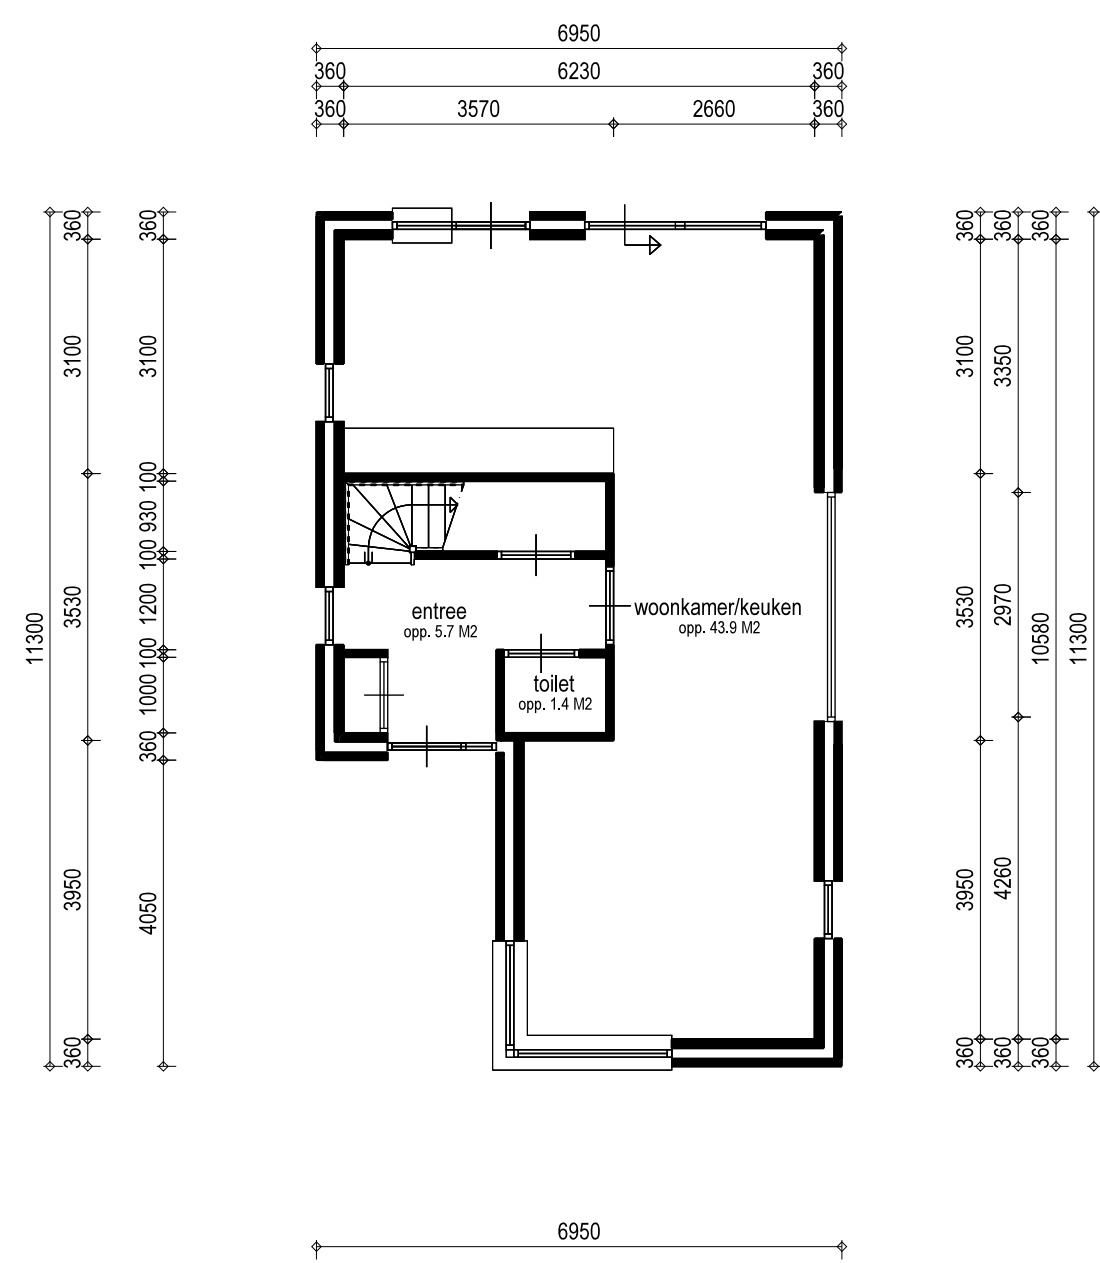

Begane grond

Linker zijgevel

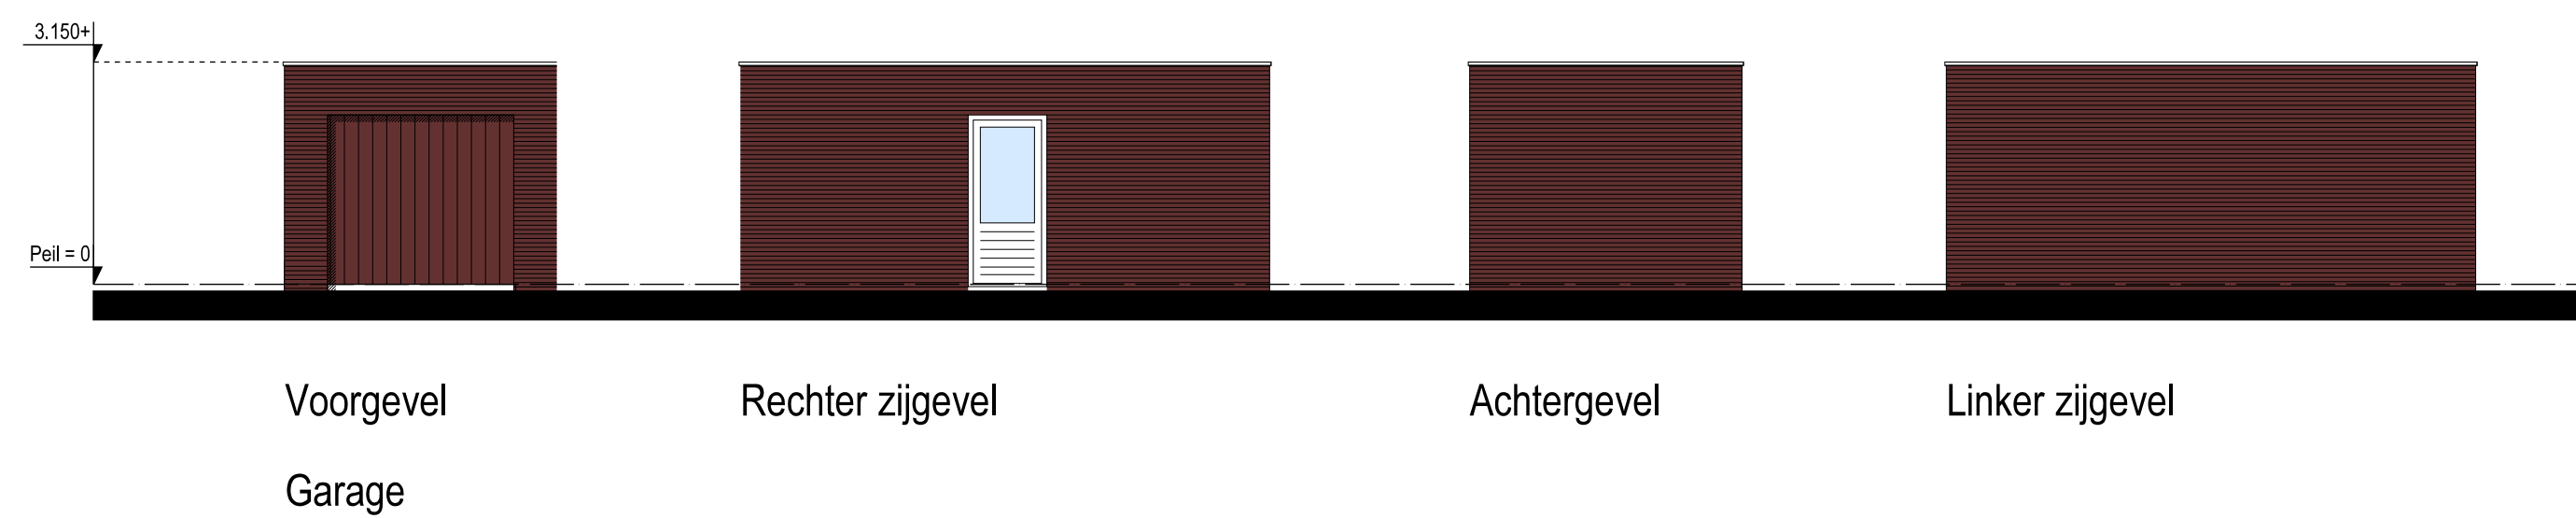


Voorgevel
Garage

Rechter zijgevel


Achtergevel

Linker zijgevel

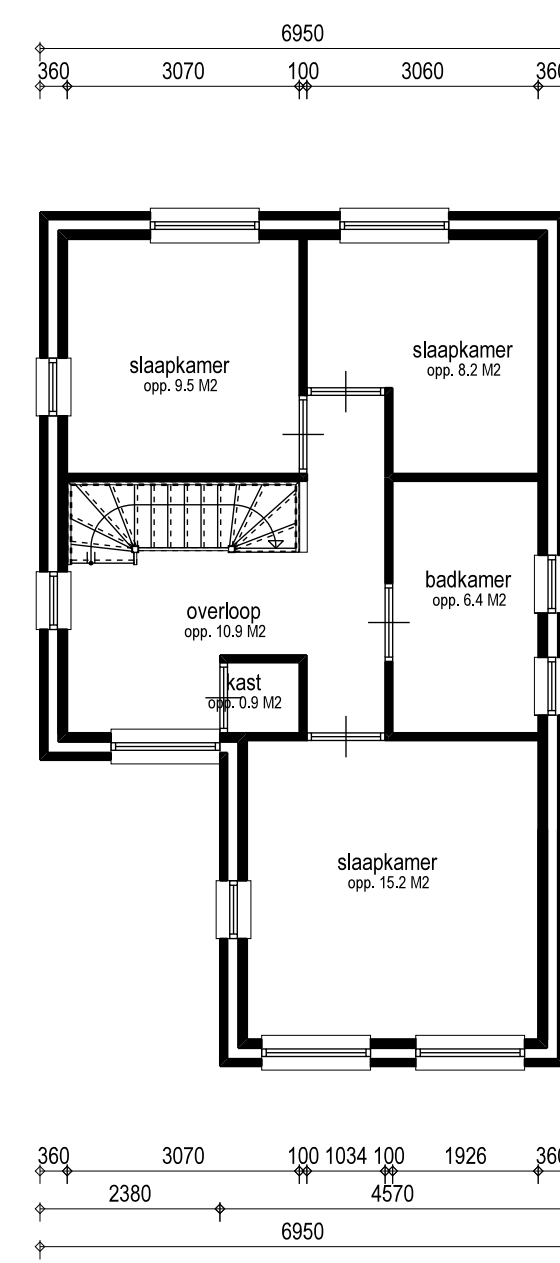


Verdieping

Rechter zijgevel

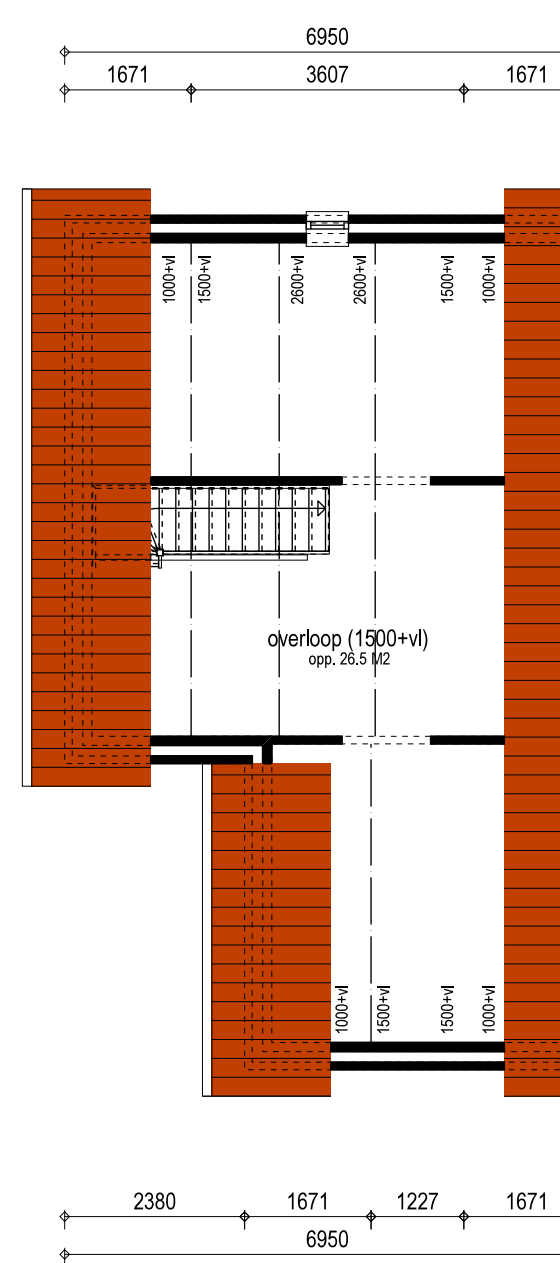

Zolder

Achtergevel

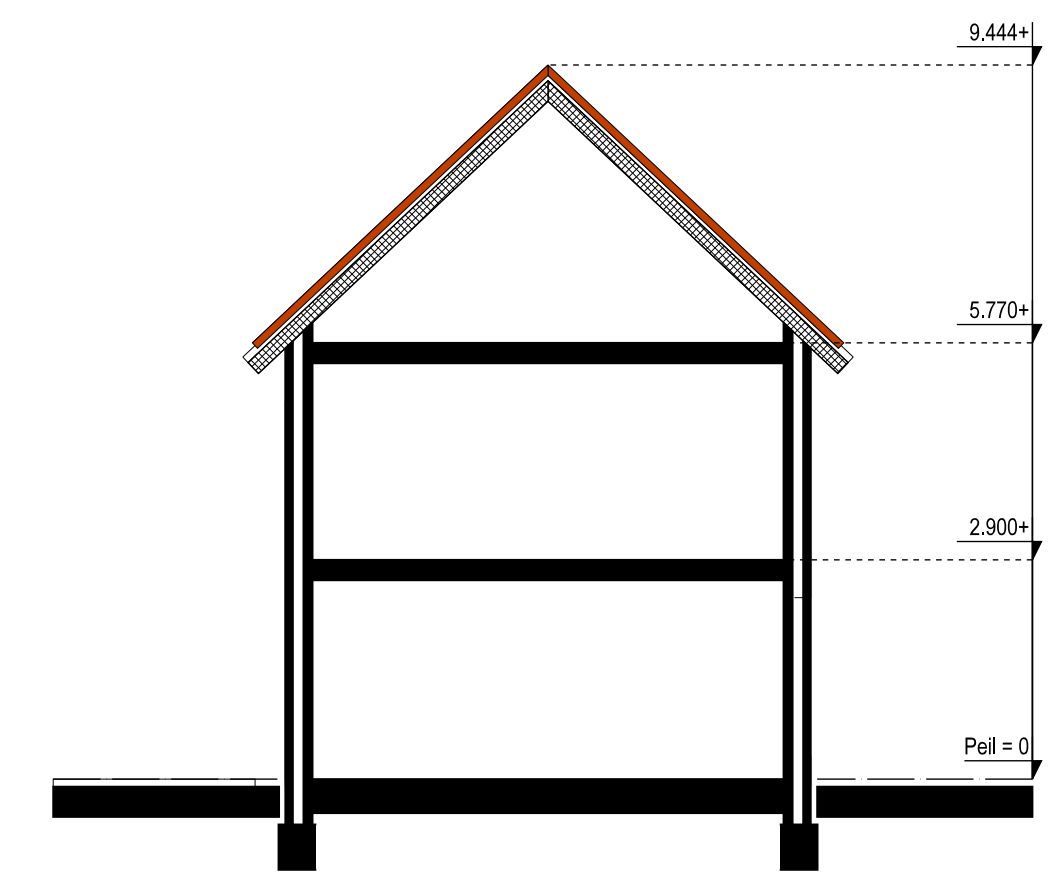


Doorsnede



Situatie

Schaal : 1:1000
 Kadastrale gemeente : Klundert
 Sectie : H
 Nummer : 4334(g), 4335(g), 4341(g), 4342(g), 4343 (g), 4336 (g) t/m 4340(g)

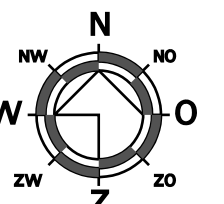

Renvooi materialen en kleuren

Onderdeel:	Materiaal:
Gevels	Baksteen (gekeimd)
Gevels (accent)	baksteen (gekeimd)
Kozijnen	Hout
Dakpannen	Ongeglazuurde dakpannen

Kleur:

- Wit
- Zwart
- WR
- Oranje/rood

Woning	530m3
Garage	80m3

project	Ontwikkeling 10 vrijstaande woningen plan Rodeborg te Klundert		datum	08-06-2017
opdrachtgever	Vicomte Vastgoed BV Postbus 74, 4790 AB Klundert Tel-, Fax -	Email: - Internet: -	revisiedatum	-
Den Hollander 		onderdeel	Woning-4	
			Kerkring 17 Postbus 139 Tel: 0168 - 403041 E-mail: Internet:	4791 HG Klundert 4790 AC Klundert Fax: 0168 - 403165 Info@dhbouwadvis.nl www.dhbouwadvis.nl
			gecontroleerd	AdB
			formaat	A1
			schaal	1:100
			projectnaam	ONTWERP
			werknr.	DH17-105
			status	B803
			revisie	-