



VOORGEVEL




RECHTERZIJGEVEL

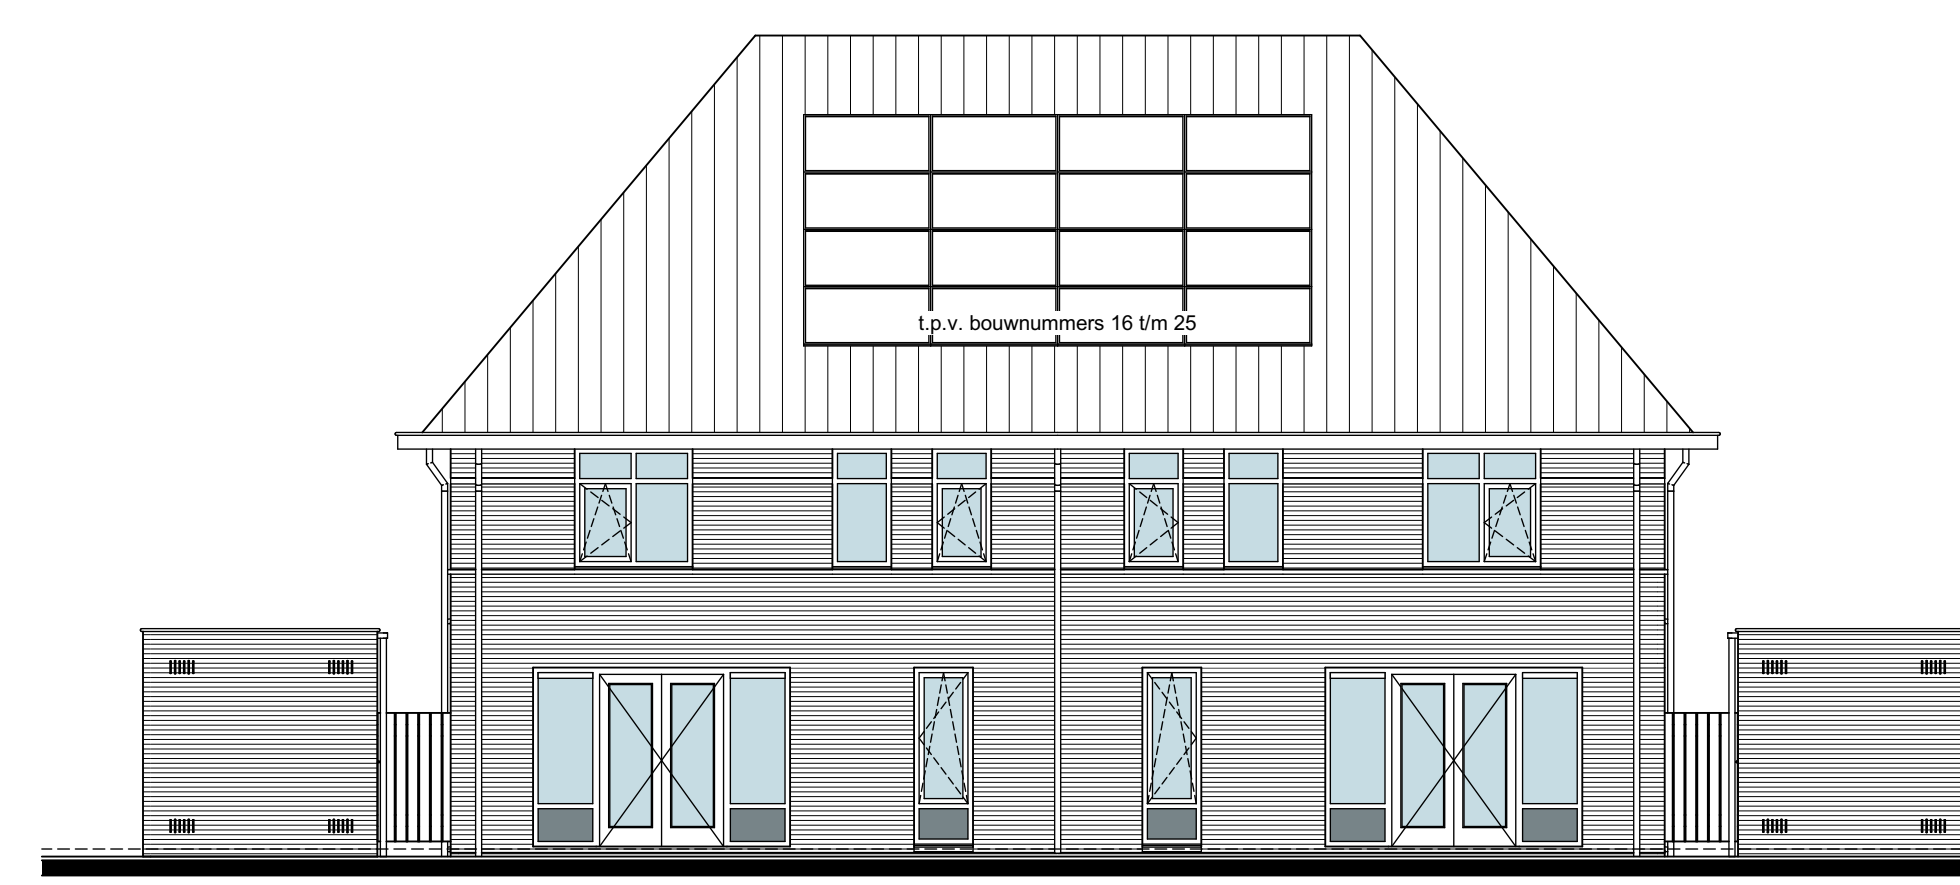


ACHTERGEVEL

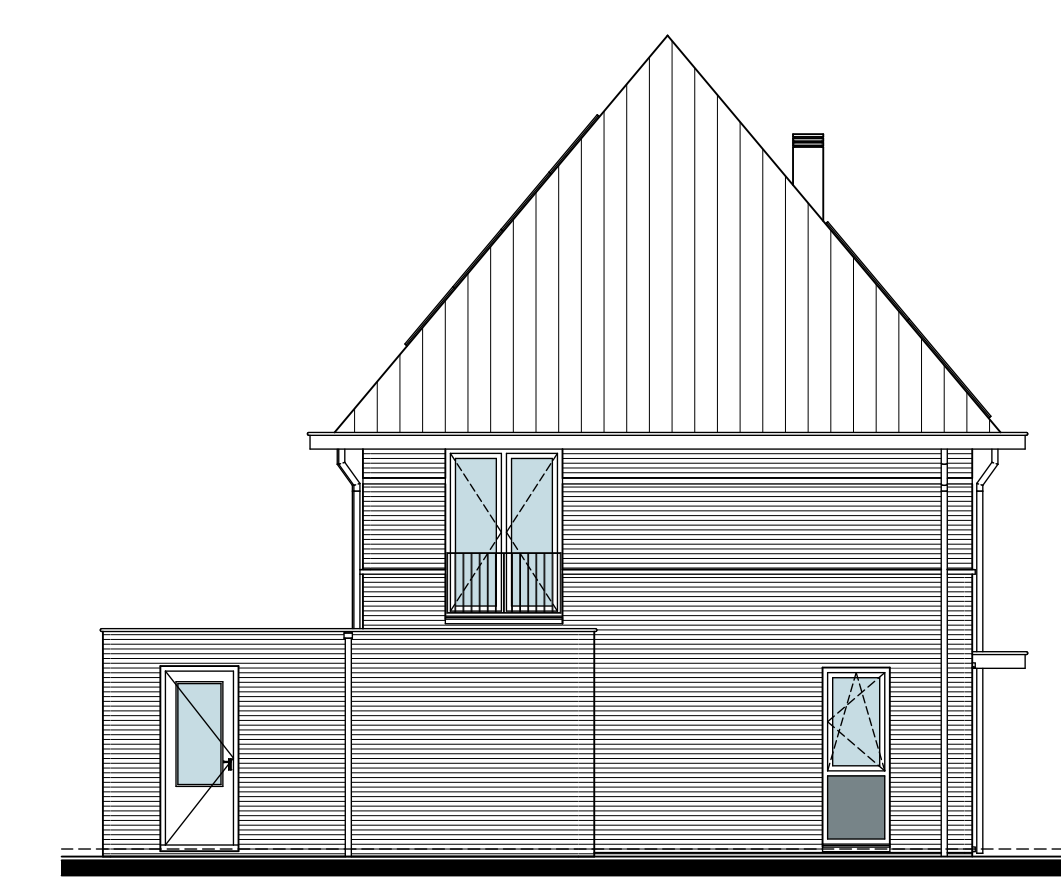


LINKERZIJGEVEL

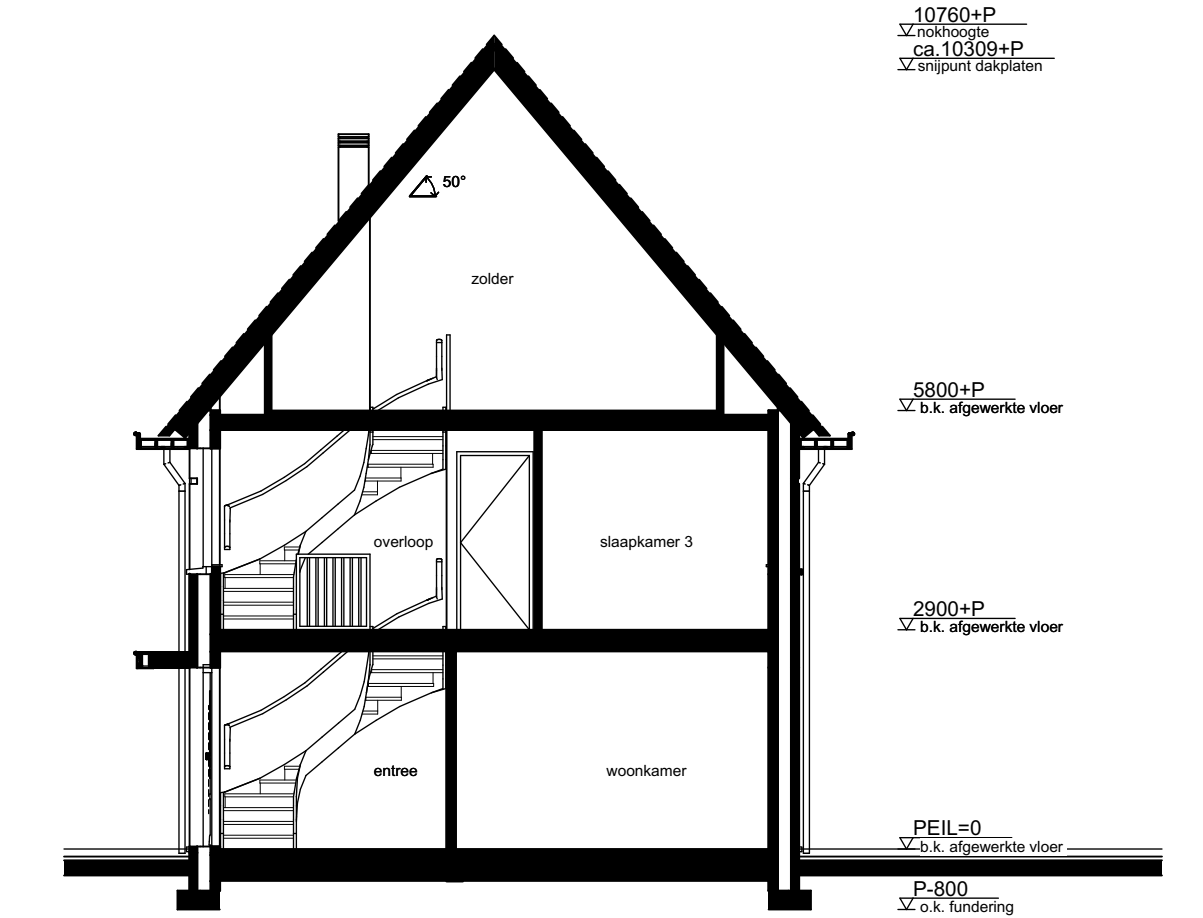


DOORSNEDE A-A

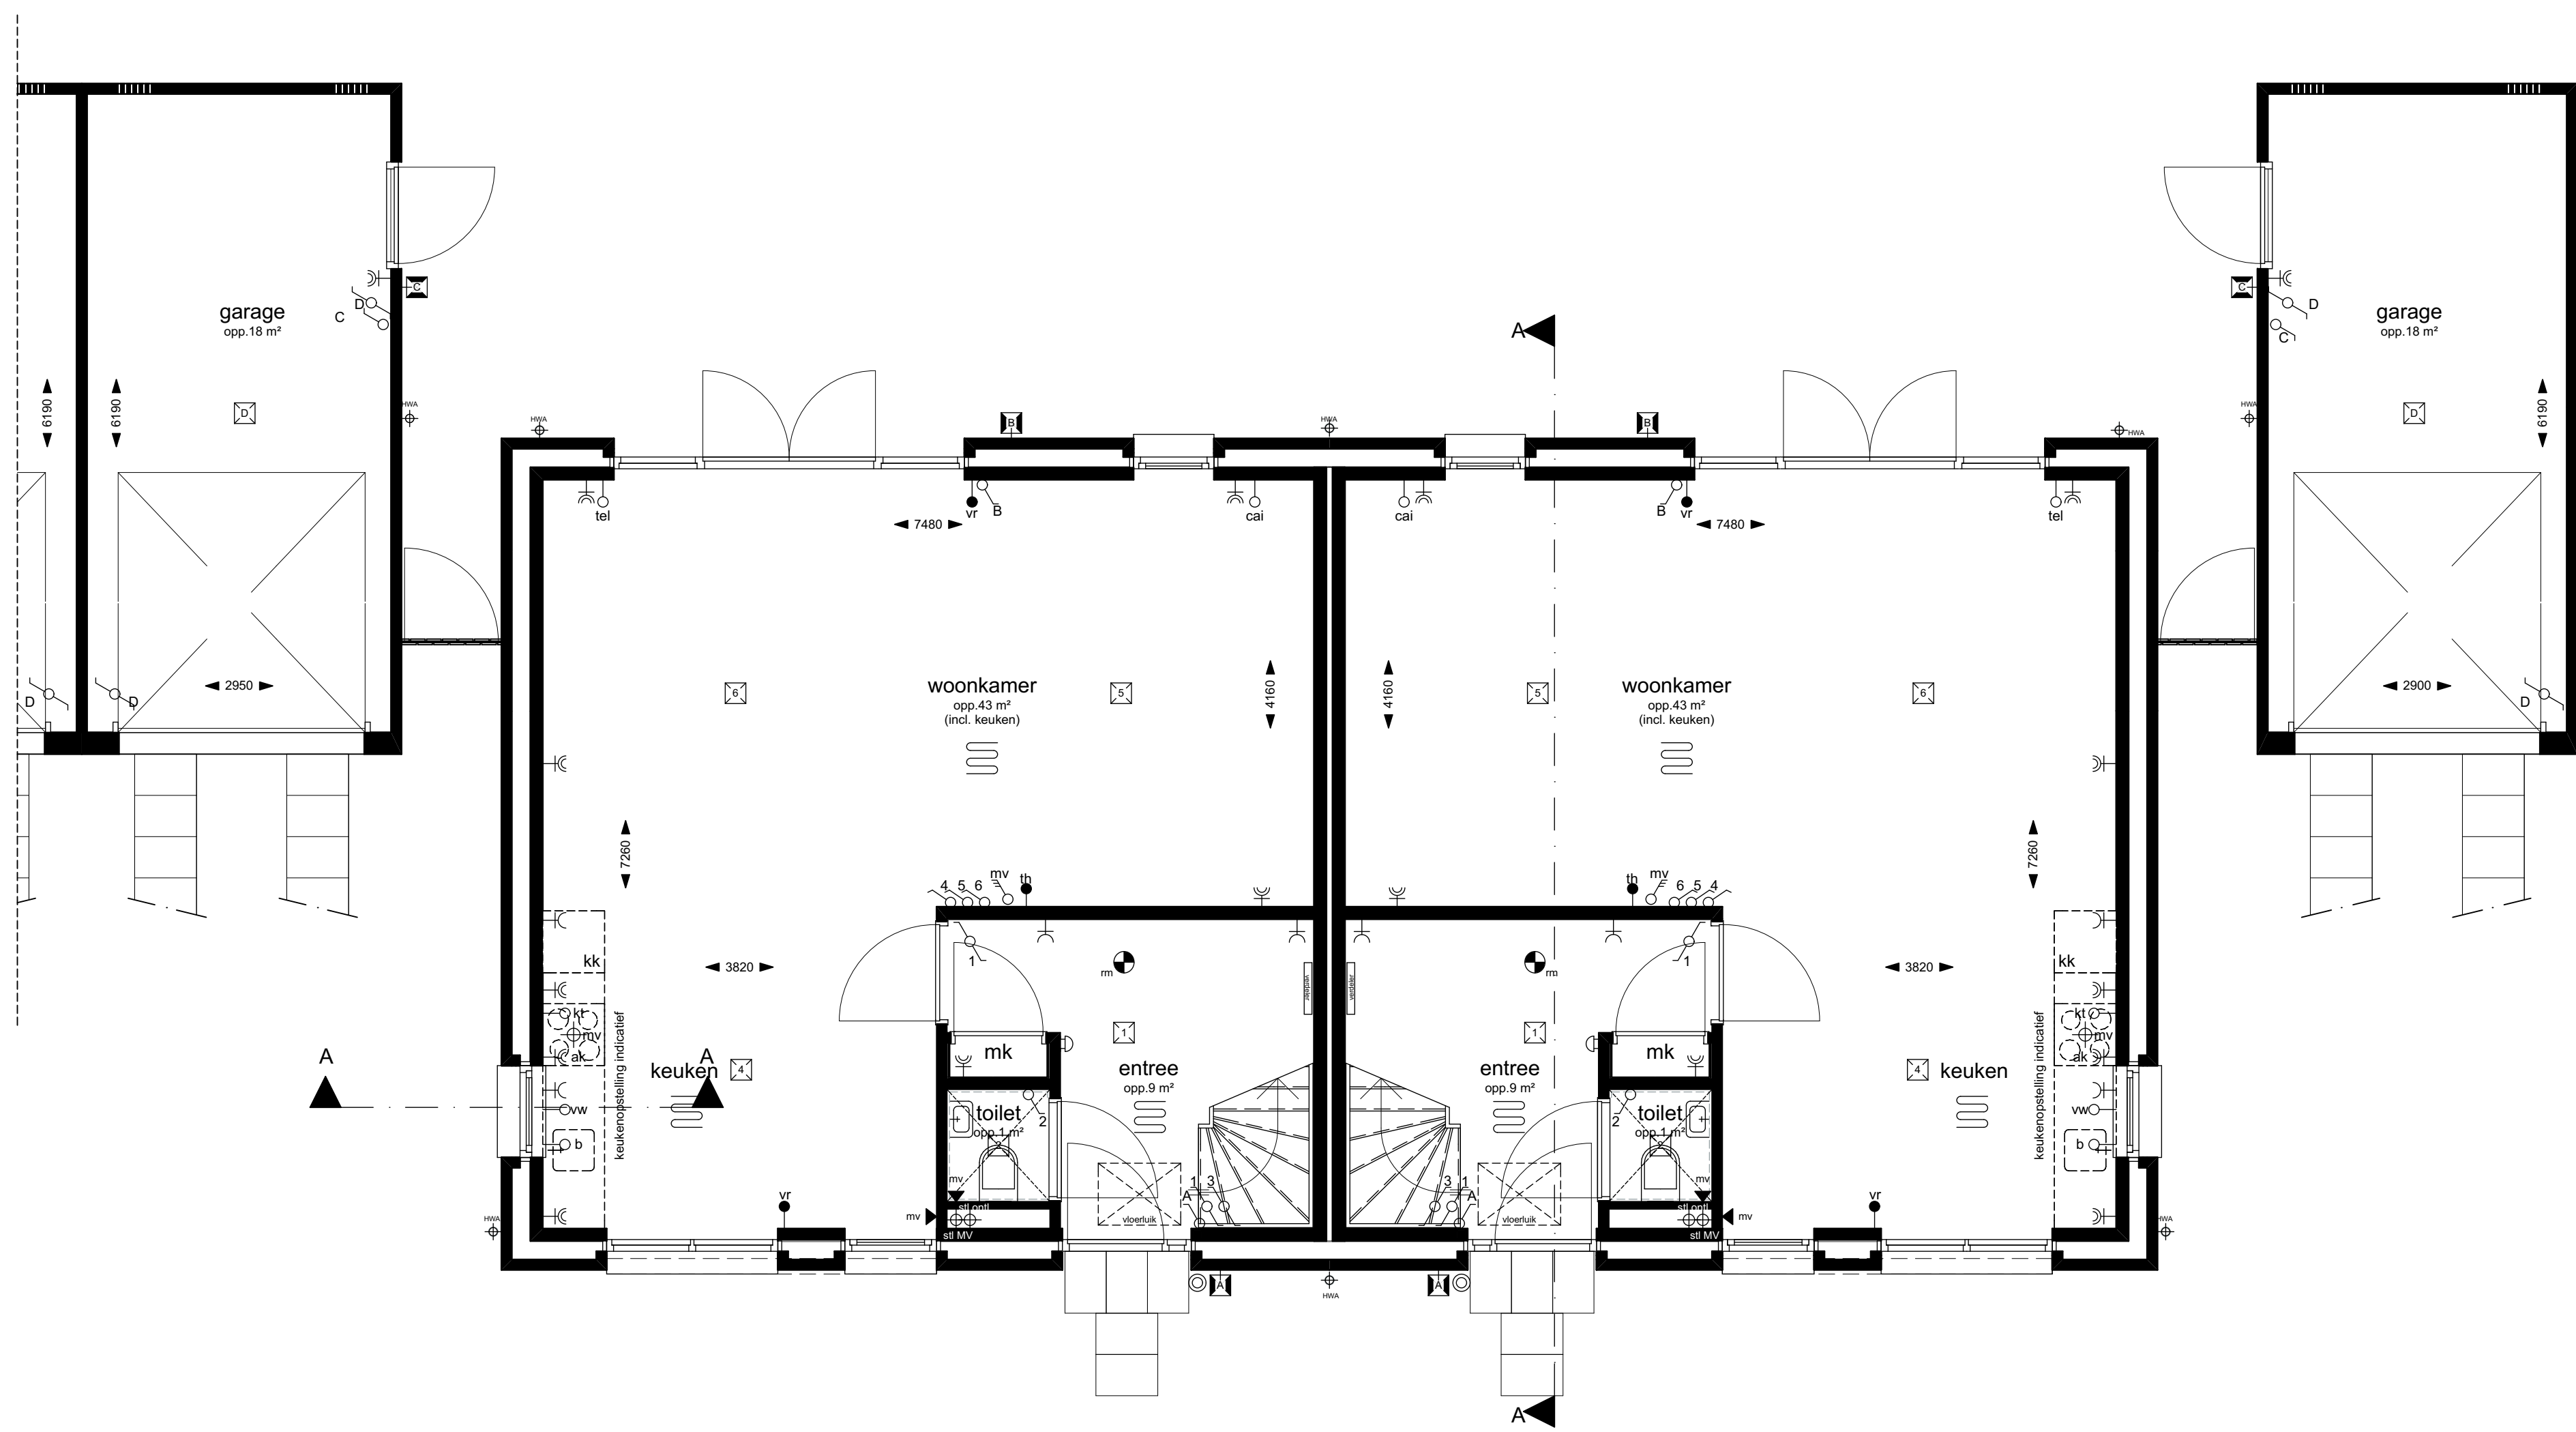

BEGANE GROND

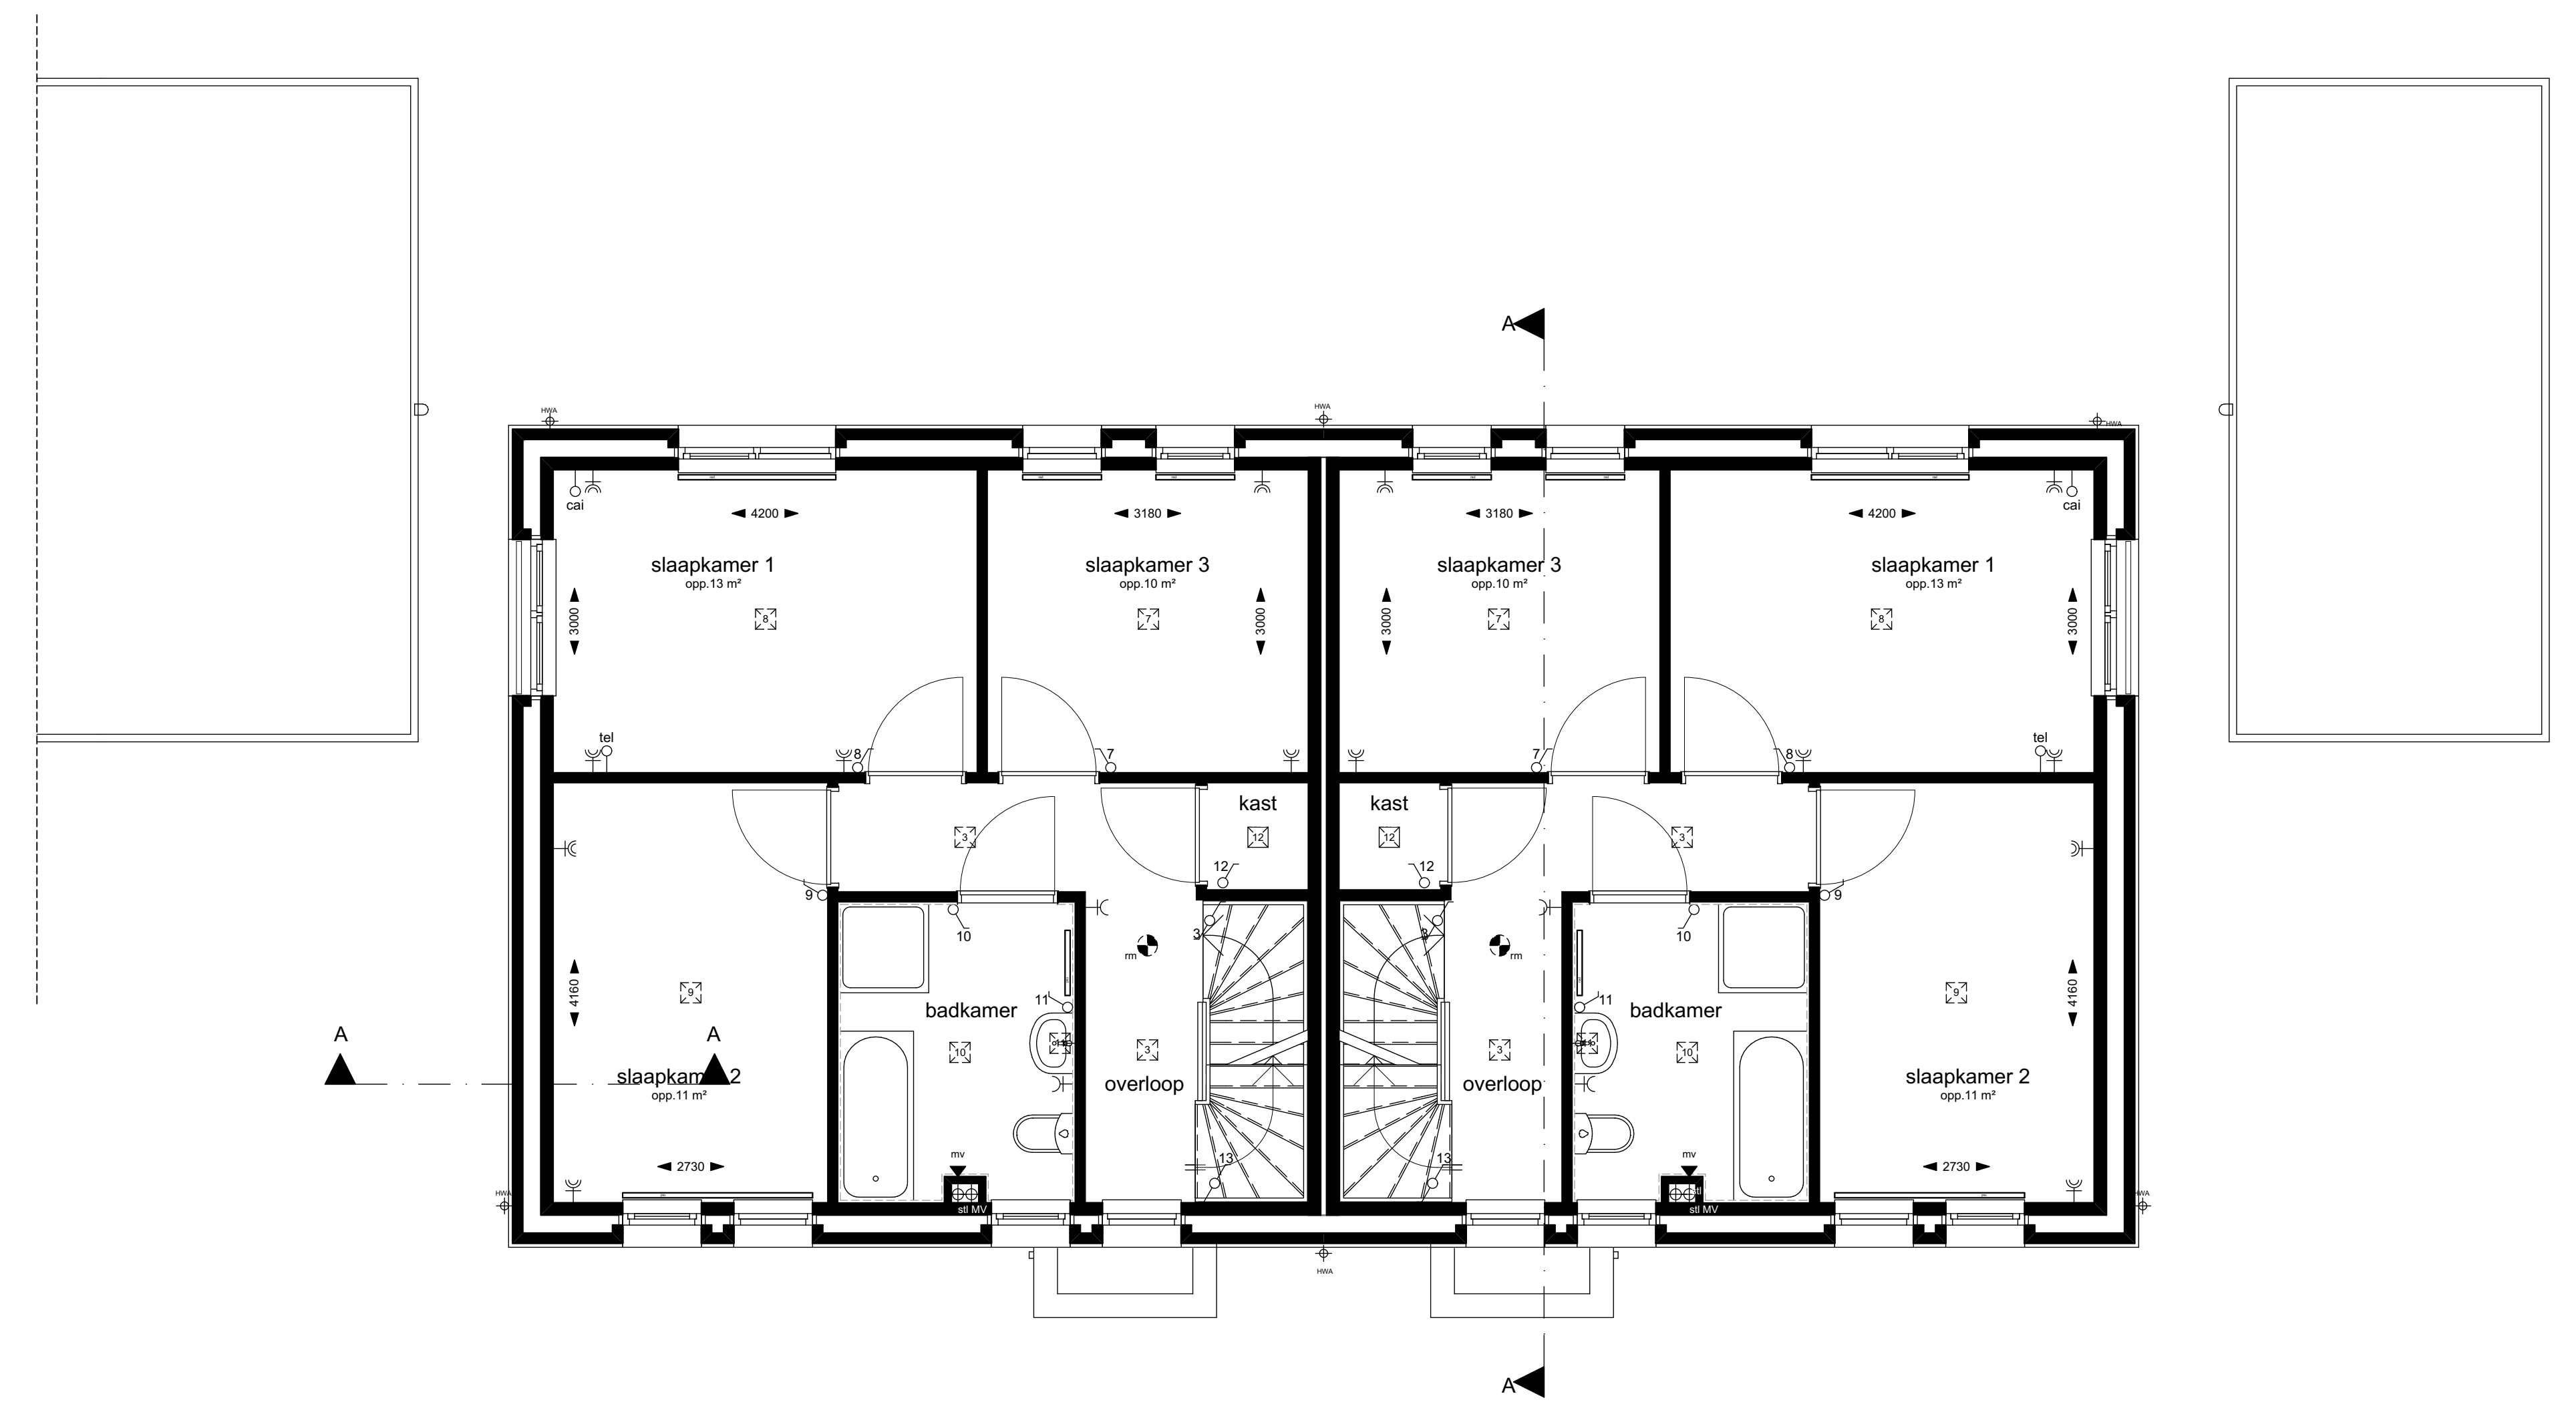


1e VERDIEPING

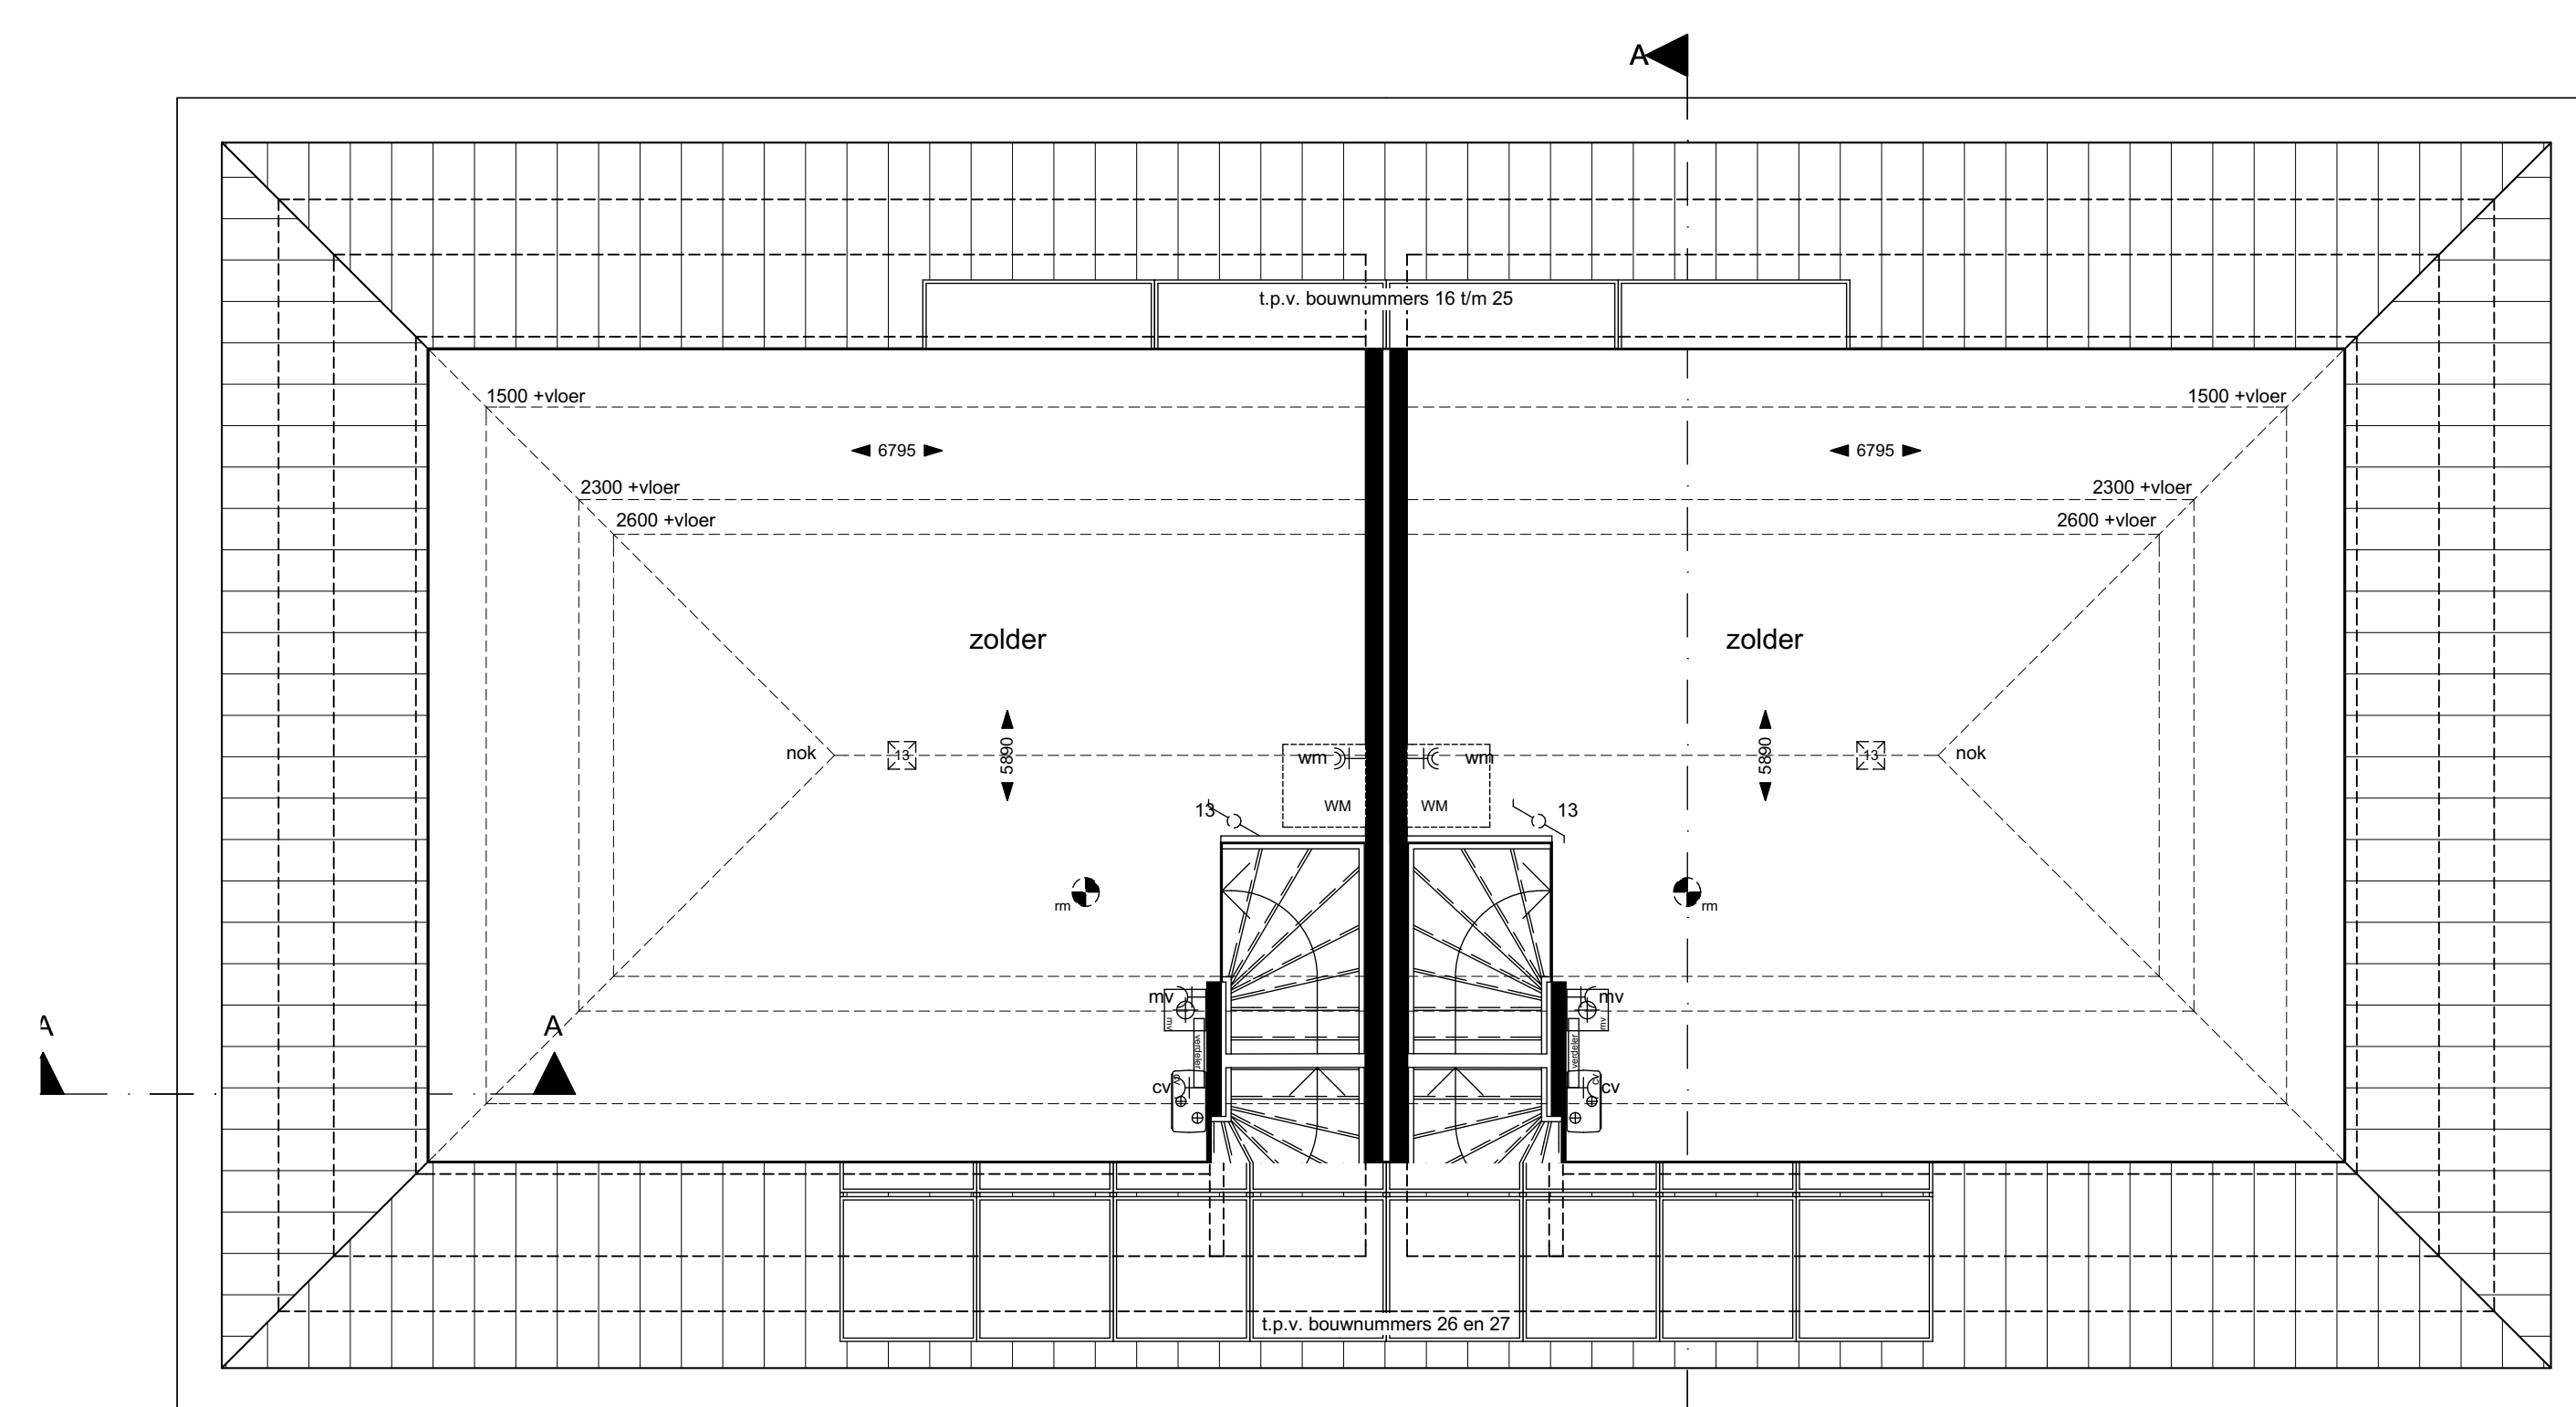

2e VERDIEPING

renvooi symbolen

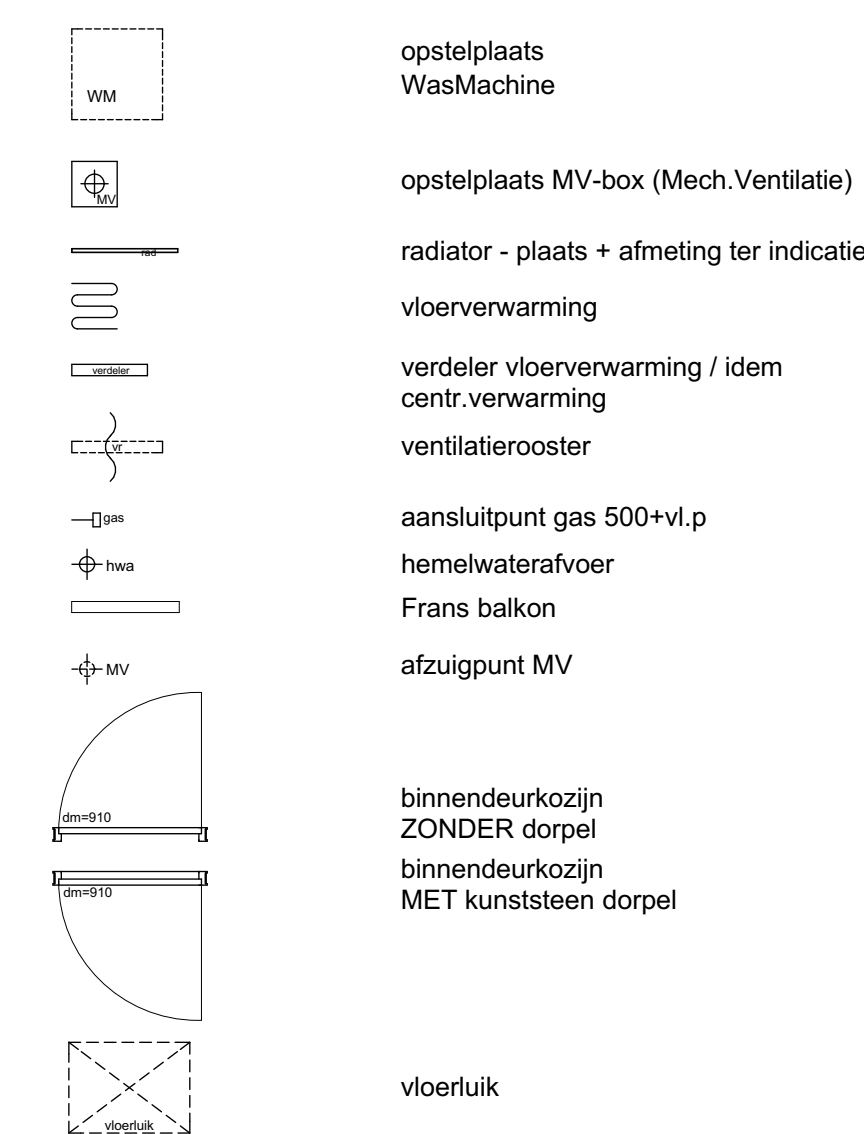

renvooi elektra

elektra vgs. NEN 1010
 wcd. 300+vl. tenzij anders aangegeven

- enkel- / dubbel wcd. geaard
- enkele / dubbele schakelaar
- wissel- (hotel-)schakelaar
- aansluitpunt bedraad / onbedraad
- plafondlichtpunt
- wandlichtpunt
- aanduiding meterkast / spanning
- deurbeldrucker / schel
- plaats kamethermostaat
- kabelaansluiting (onbedraad)
- telefoonaansluiting (onbedraad)
- 3-standen schakelaar mech. ventilatie
- aansluitpunt wasmachine
- aansluitpunt kooktoestel (onbedraad)
- aansluitpunt afzuigkap
- aansluitpunt koelkast
- aansluitpunt combi oven-magnetron onbedraad
- aansluitpunt cv
- aansluitpunt mv
- aansluitpunt boiler bedraad/onbedraad
- aansluitpunt keukenmeubel + lichtpunt
- Ruimte voorzien van optische rookmelder(s) conform NEN 2555

QUADRANT

Onderdeel : VK - Verkoop
 Twee-onder-een-kapwoningen Type D
 Plattegronden, Gevels en Doorsnede

Project : Projectomschrijving
 Nieuwbouw plan Made Oost

Voor : Pais Onroerend Goed BV
 Voorstraat 33 4921 SH Made
 T: 06-53772163
 E: pieter@smithbouw.eu

Werk : 04971

Gekend : AVG
 Schaal : 1:50/100
 Formaat : A0
 Datum : 25-08-2015
 10-09-2015
 25-08-2016

Blad : VK-02