



BEGANE GROND

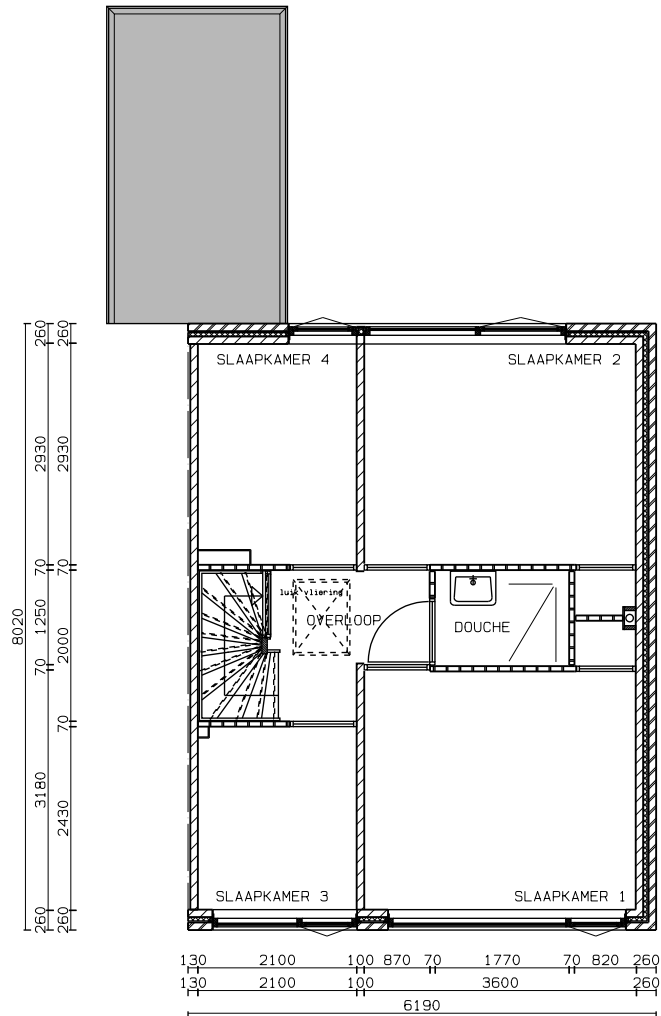

VERDIEPING

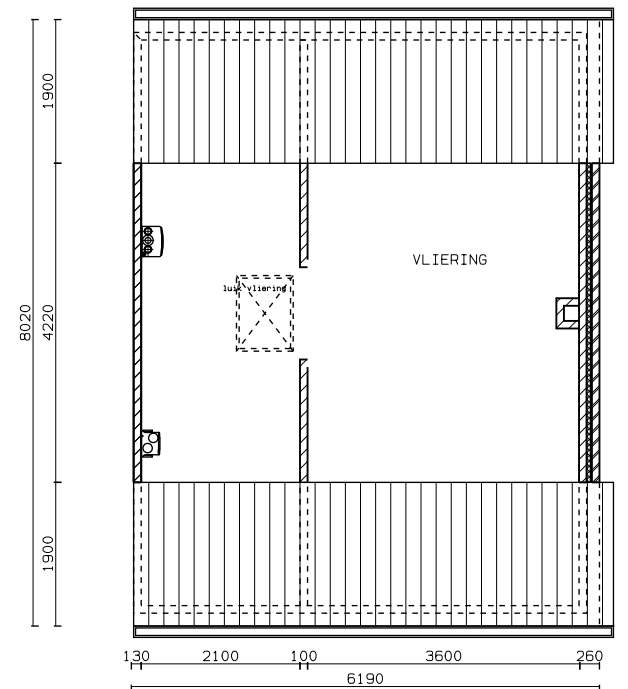

VLIERING

AAN DEZE TEKENING KUNNEN GEEN RECHTEN WORDEN ONTLEEND

Complex: 728-02		Onderwerp: PLATTEGRONDEN	
Nummer:	Schaal: 1:100	Datum: 26-10-2012 17-11-2003	Getekend: GEW: P. VELDMAN SIGIELSTRA
Adres: ROORDASTRJITTE 09			
Plaats: J. ROORDASTRJITTE 07, 09 TZUMMARUM			
Gemeente: FRANEKERADEEL			
Tekening Ouderling: 72802N09			