


- Lift
- Trap
- Parkeren
- Technische Ruimten
- Gang naar TR of Vluchtweg
- Gemeenschappelijke Ruimten
- Gebouw Gebonden Ruimten
- Loods / Showroom

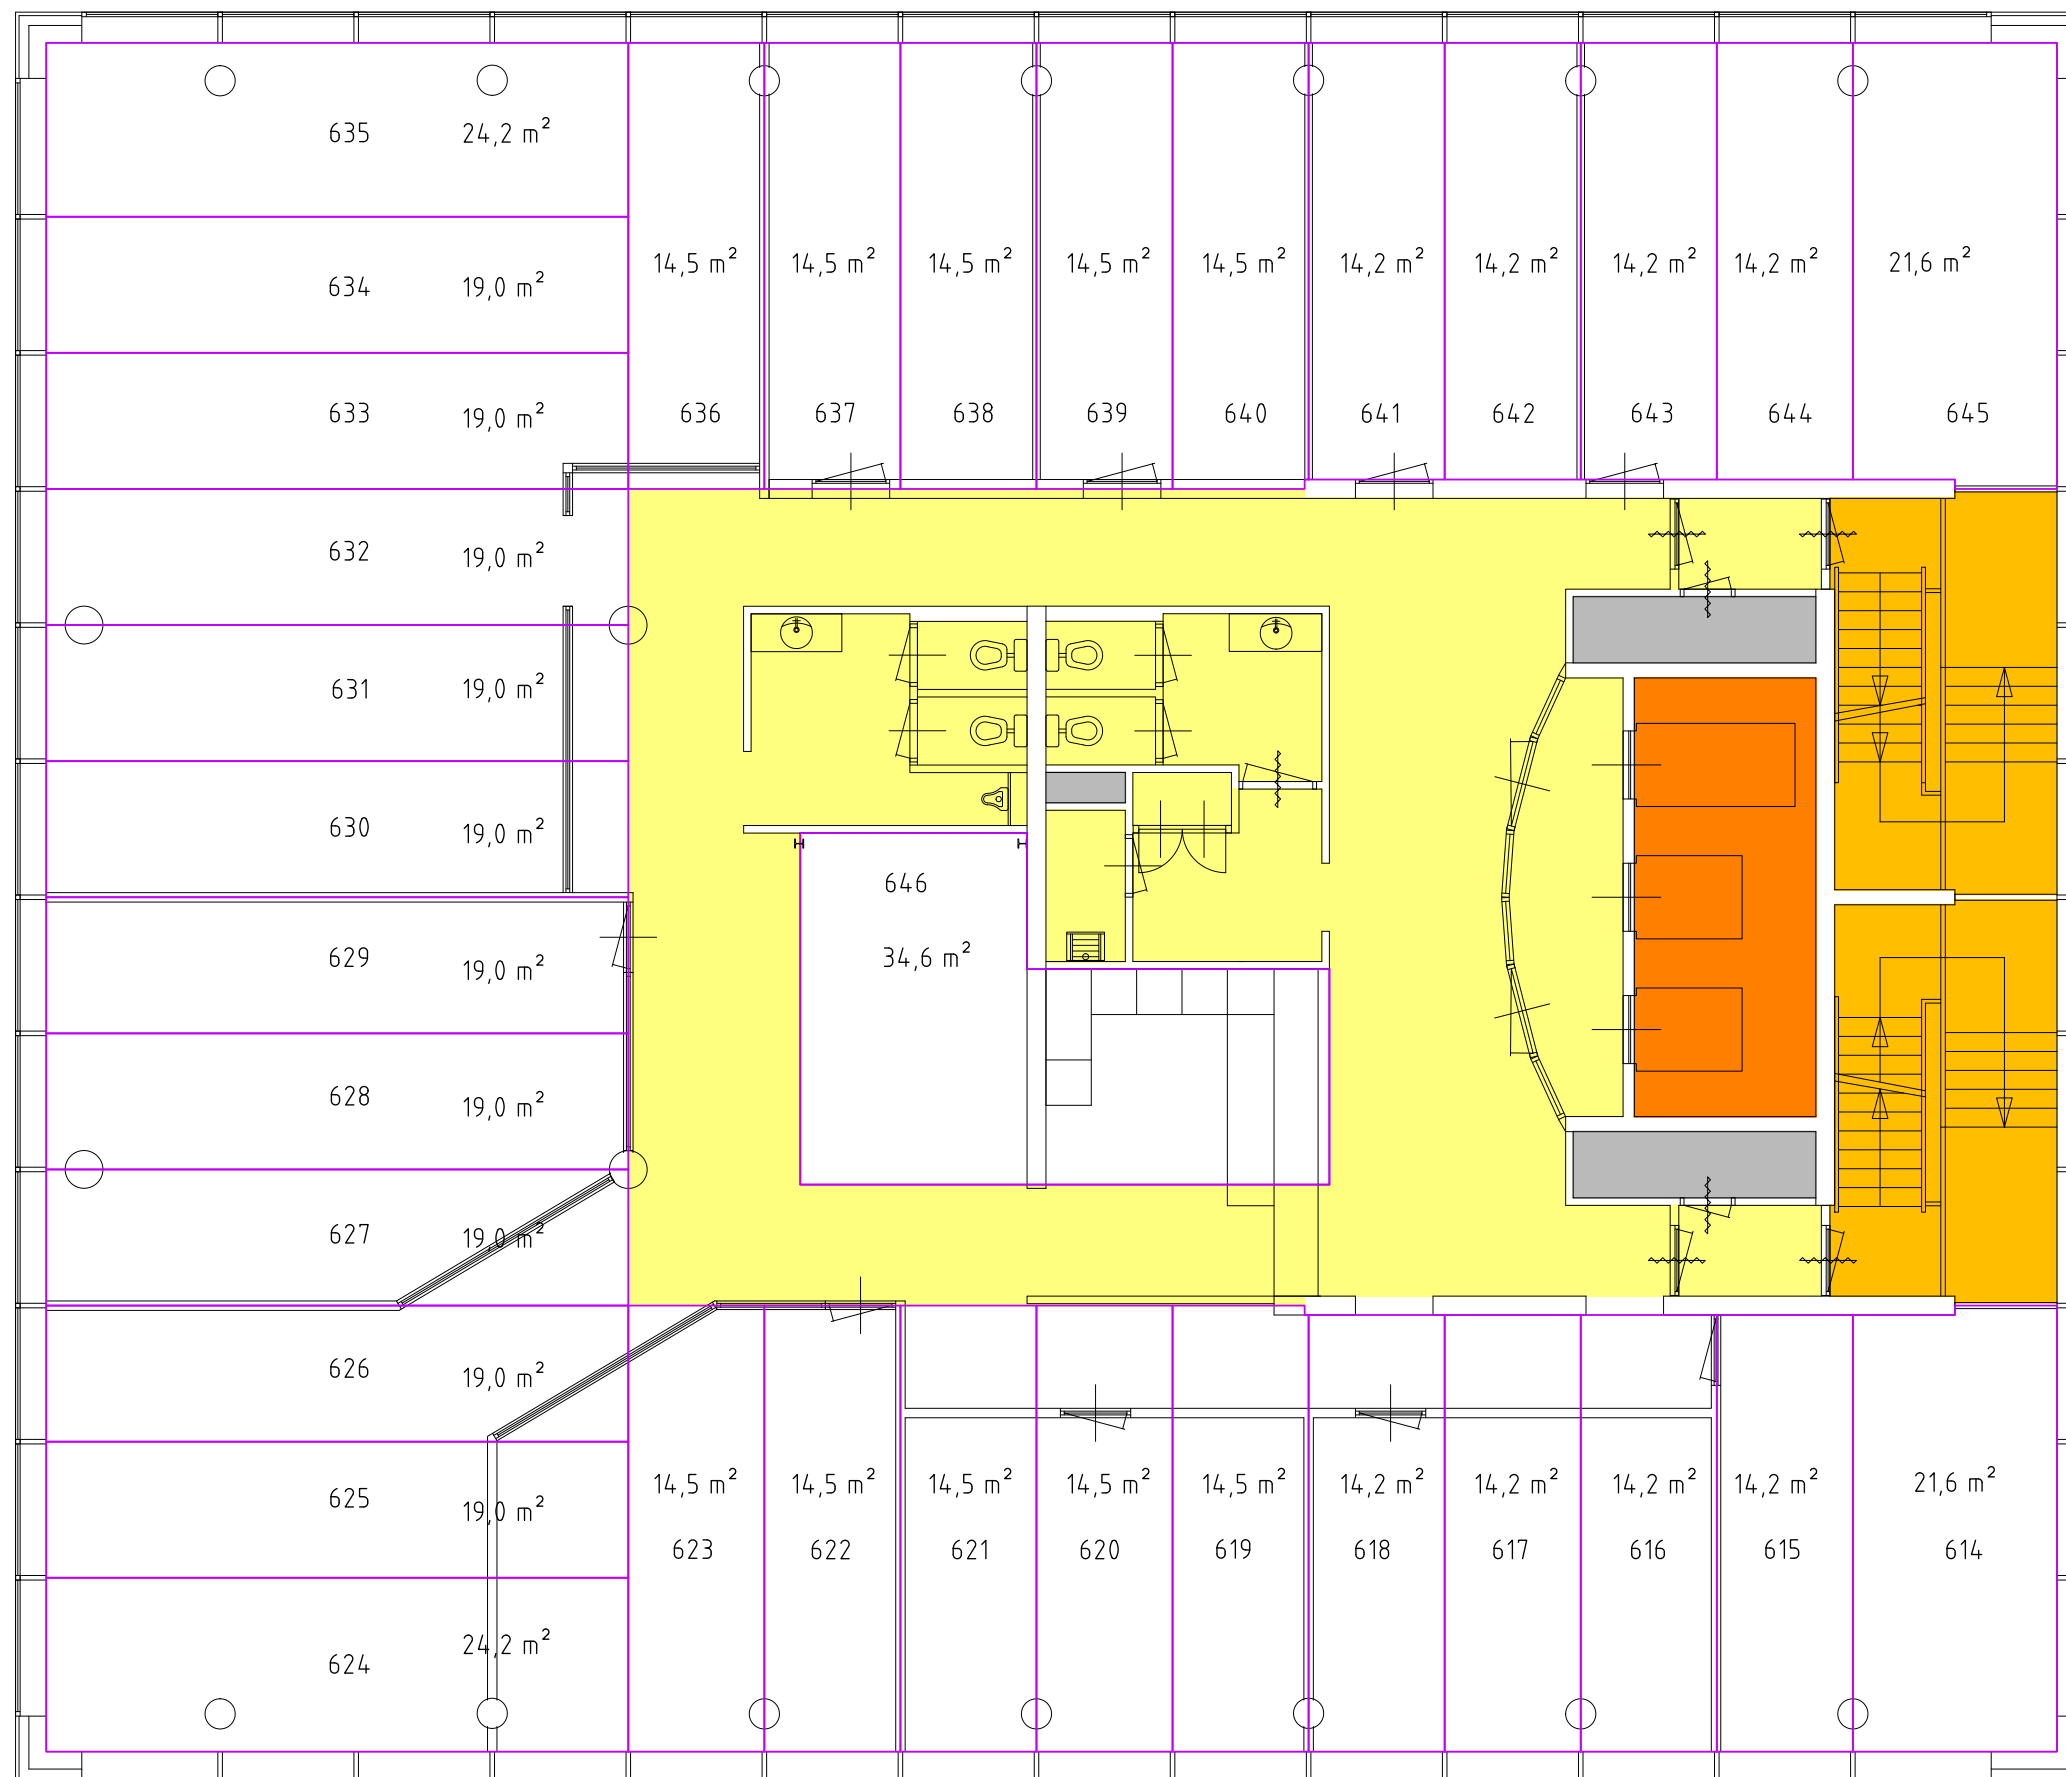

6e Verdieping
VHE = 575,2 m²

3. Van deze tekening mag niets worden vervoelvoudigd en/of openbaar gemaakt d.m.v. druk, fotokopie, microfilm of op welke andere wijze ook, zonder voorafgaande toestemming van de NVLS.

4. Cad-tekeningen niet met de hand wijzigen.

2. NVLS sluit elke aansprakelijkheid voor schade, ontstaan door het gebruik van de op deze tekening gegeven informatie, uitdrukkelijk uit.

1. Deze tekening/polyester drager is eigendom van de N.V. Luchthaven Schiphol (NVLS). Gebruik hiervan, alsmede het (doen) aanbrengen van elke aanvulling/wijziging heeft uitsluitend de toezegging van de NVLS. Ontstane schade anders dan door normaal gebruik/slijtage, dit ter beoordeling van de NVLS, komt voor rekening van de betreffende gebruiker/schadeveroorzaker.

Wijzigingen

| | |
|-----|---|
| dd. | |
| dd. | |
| 45 | dd. 14-01-2011 I&TS 30007811 Definitief |
| 01 | dd. 29-09-2010 I&TS 30007811 Concept |

Airport Property Management



Caravelle
6e Verdieping
Plattegrond
VVO m2 volgens NEN2580-2007

| | |
|--------------------|------------------------|
| Schaal : 1:100 | Datum: 14-09-2010 |
| Formaat : A3 | Getek.: I&TS Rotterdam |
| Tekeningnummer | Blad |
| CAR-06-F199 | 110 |