


- Lift
- Trap
- Parkeren
- Technische Ruimten
- Gang naar TR of Vluchtweg
- Gemeenschappelijke Ruimten
- Gebouw Gebonden Ruimten
- Loods / Showroom

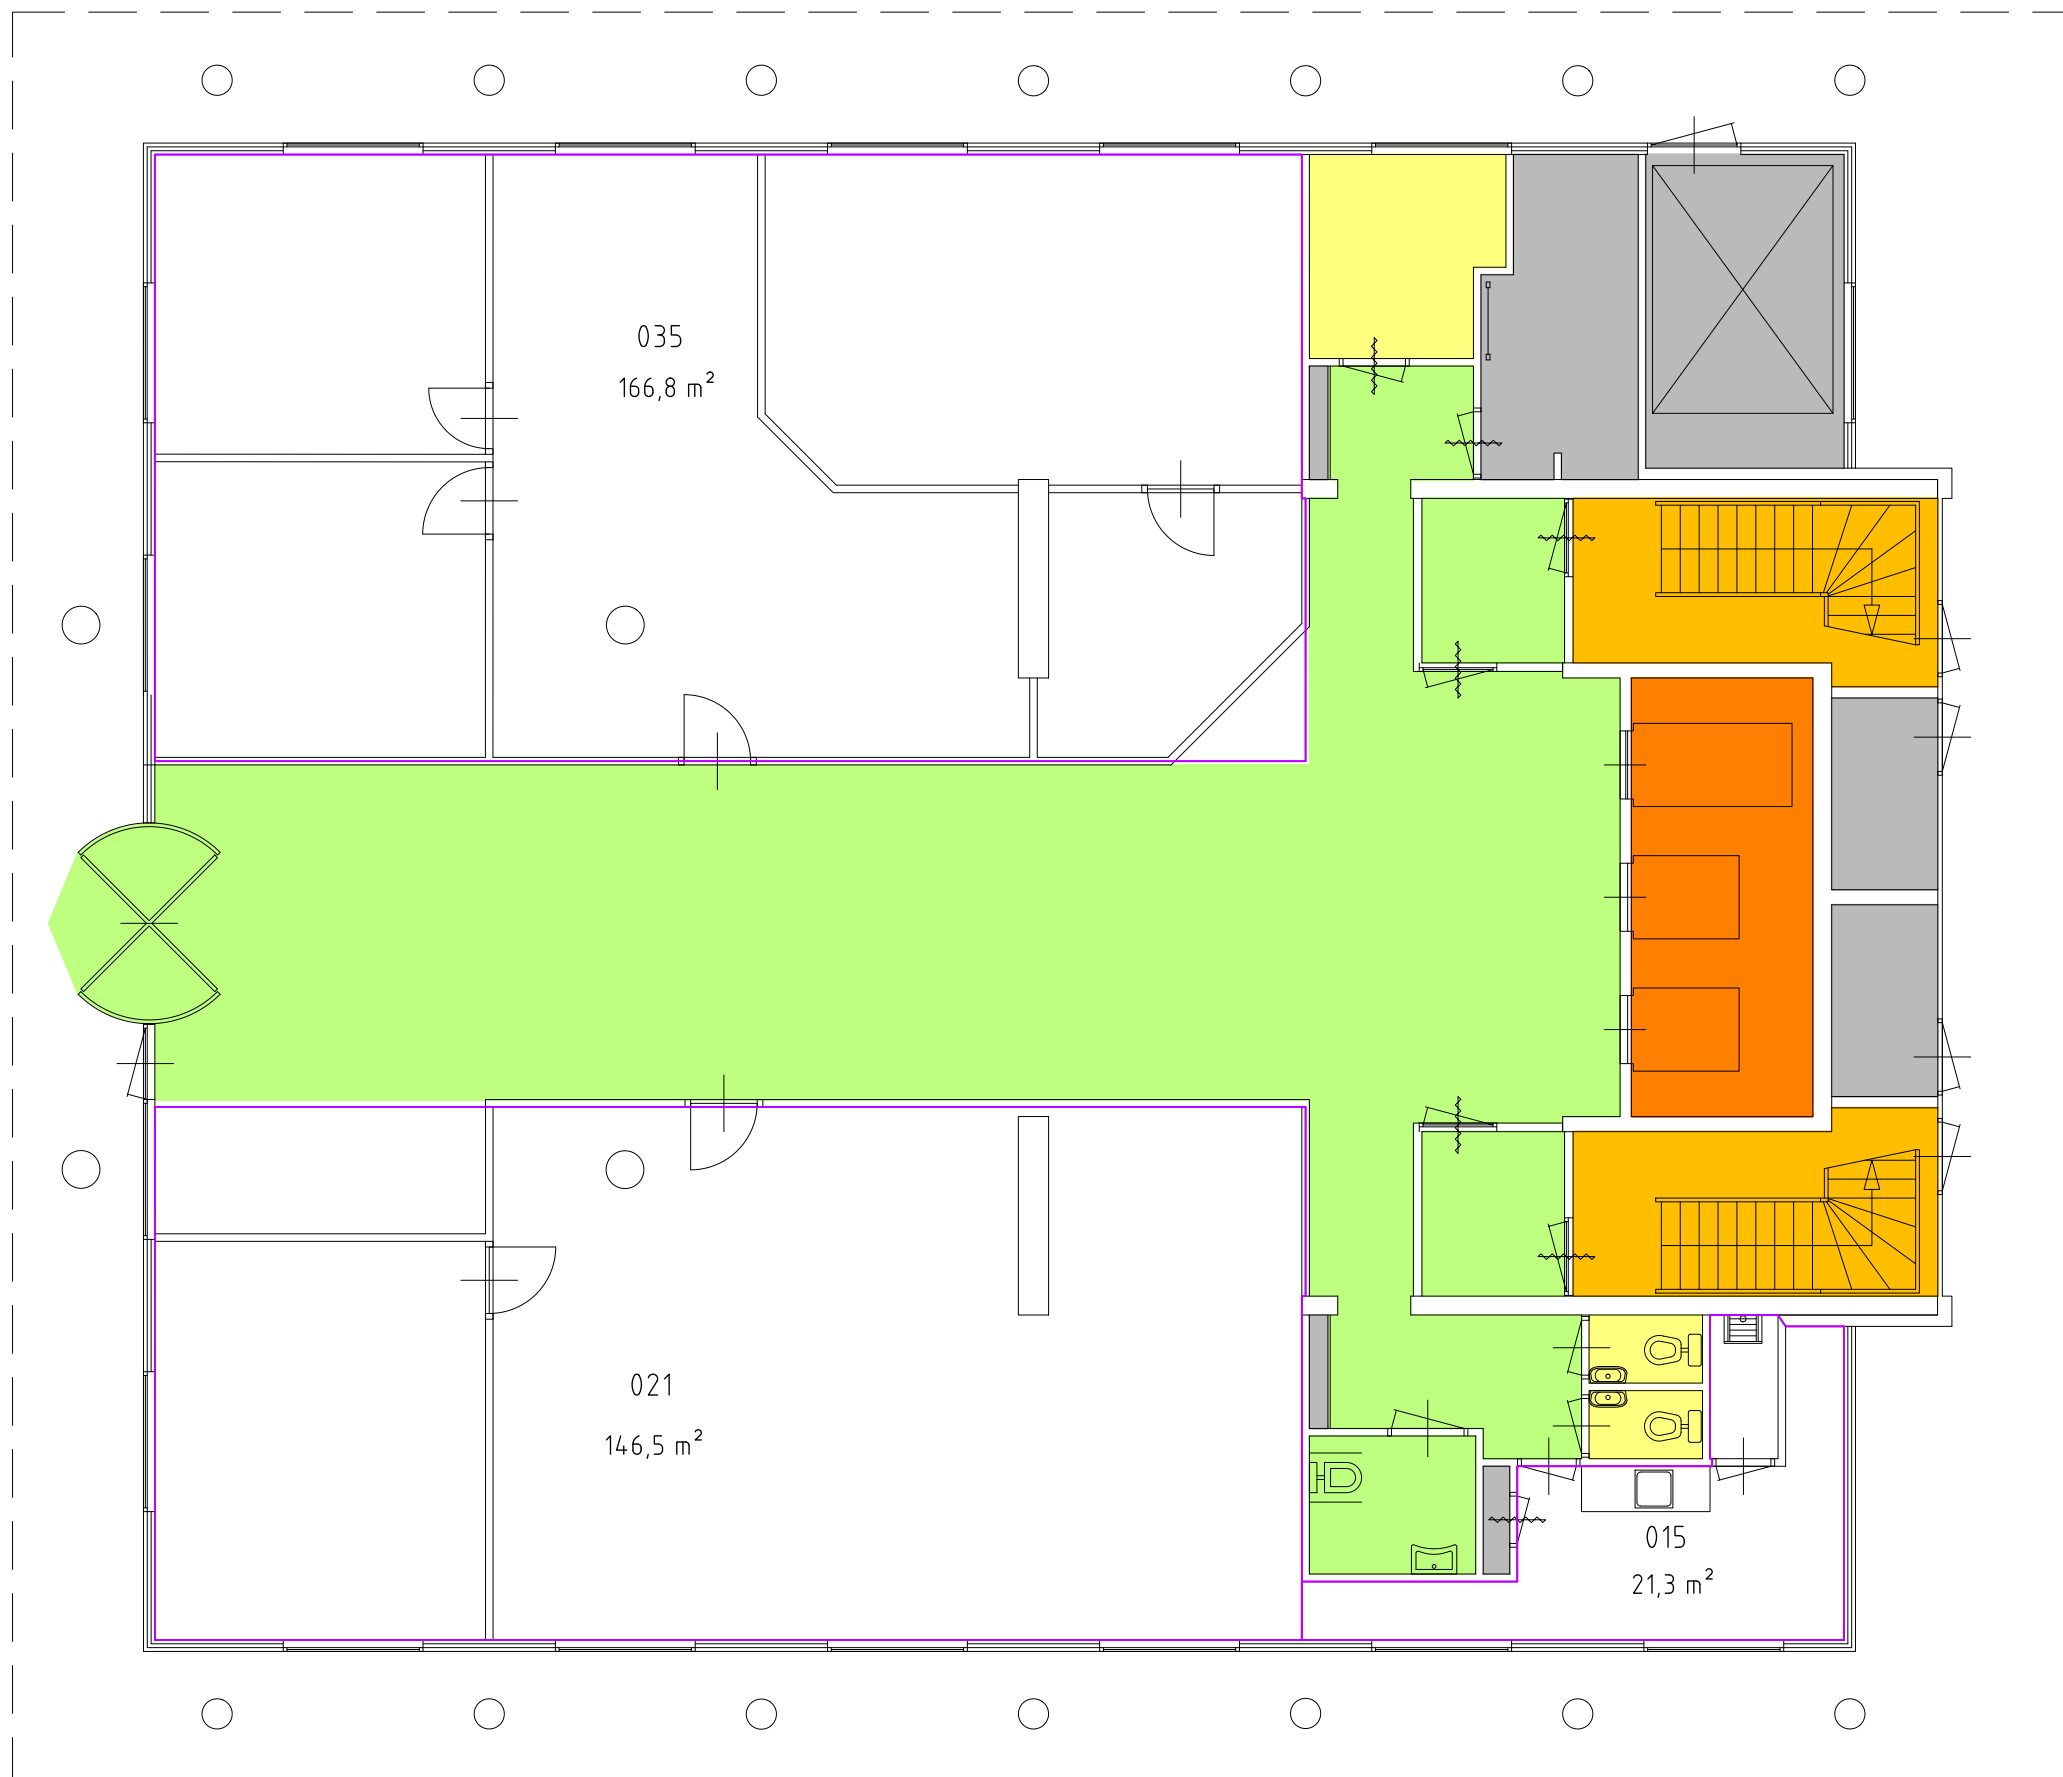

Begane Grond
VHE = 334,6 m²

3. Van deze tekening mag niets worden vervoelvoudigd en/of openbaar gemaakt d.m.v. druk, fotokopie, microfilm of op welke andere wijze ook, zonder voorafgaande toestemming van de NVLS.

4. Cad-tekeningen niet met de hand wijzigen.

2. NVLS sluit elke aansprakelijkheid voor schade, ontstaan door het gebruik van de op deze tekening gegeven informatie, uitdrukkelijk uit.

1. Deze tekening/polyester drager is eigendom van de N.V. Luchthaven Schiphol (NVLS). Gebruik hiervan, alsmede het (doen) aanbrengen van elke aanvulling/wijziging heeft uitdrukkelijke toestemming van de NVLS. Ontstane schade anders dan door normaal gebruik/slijtage, dit ter beoordeling van de NVLS, komt voor rekening van de betreffende gebruiker/schadeveroorzaker.

Wijzigingen

dd.	
dd.	
45	dd. 14-01-2011 I&TS 30007811 Definitief
01	dd. 29-09-2010 I&TS 30007811 Concept

Airport Property Management



Caravelle
Begane grond
Plattegrond
VVO m2 volgens NEN2580-2007

Schaal : 1:100	Datum: 14-09-2010
Formaat : A3	Getek.: I&TS Rotterdam
Tekeningnummer	Blad
CAR-00-F199	110