


- Lift
- Trap
- Parkeren
- Technische Ruimten
- Gang naar TR of Vluchtweg
- Gemeenschappelijke Ruimten
- Gebouw Gebonden Ruimten
- Loods / Showroom

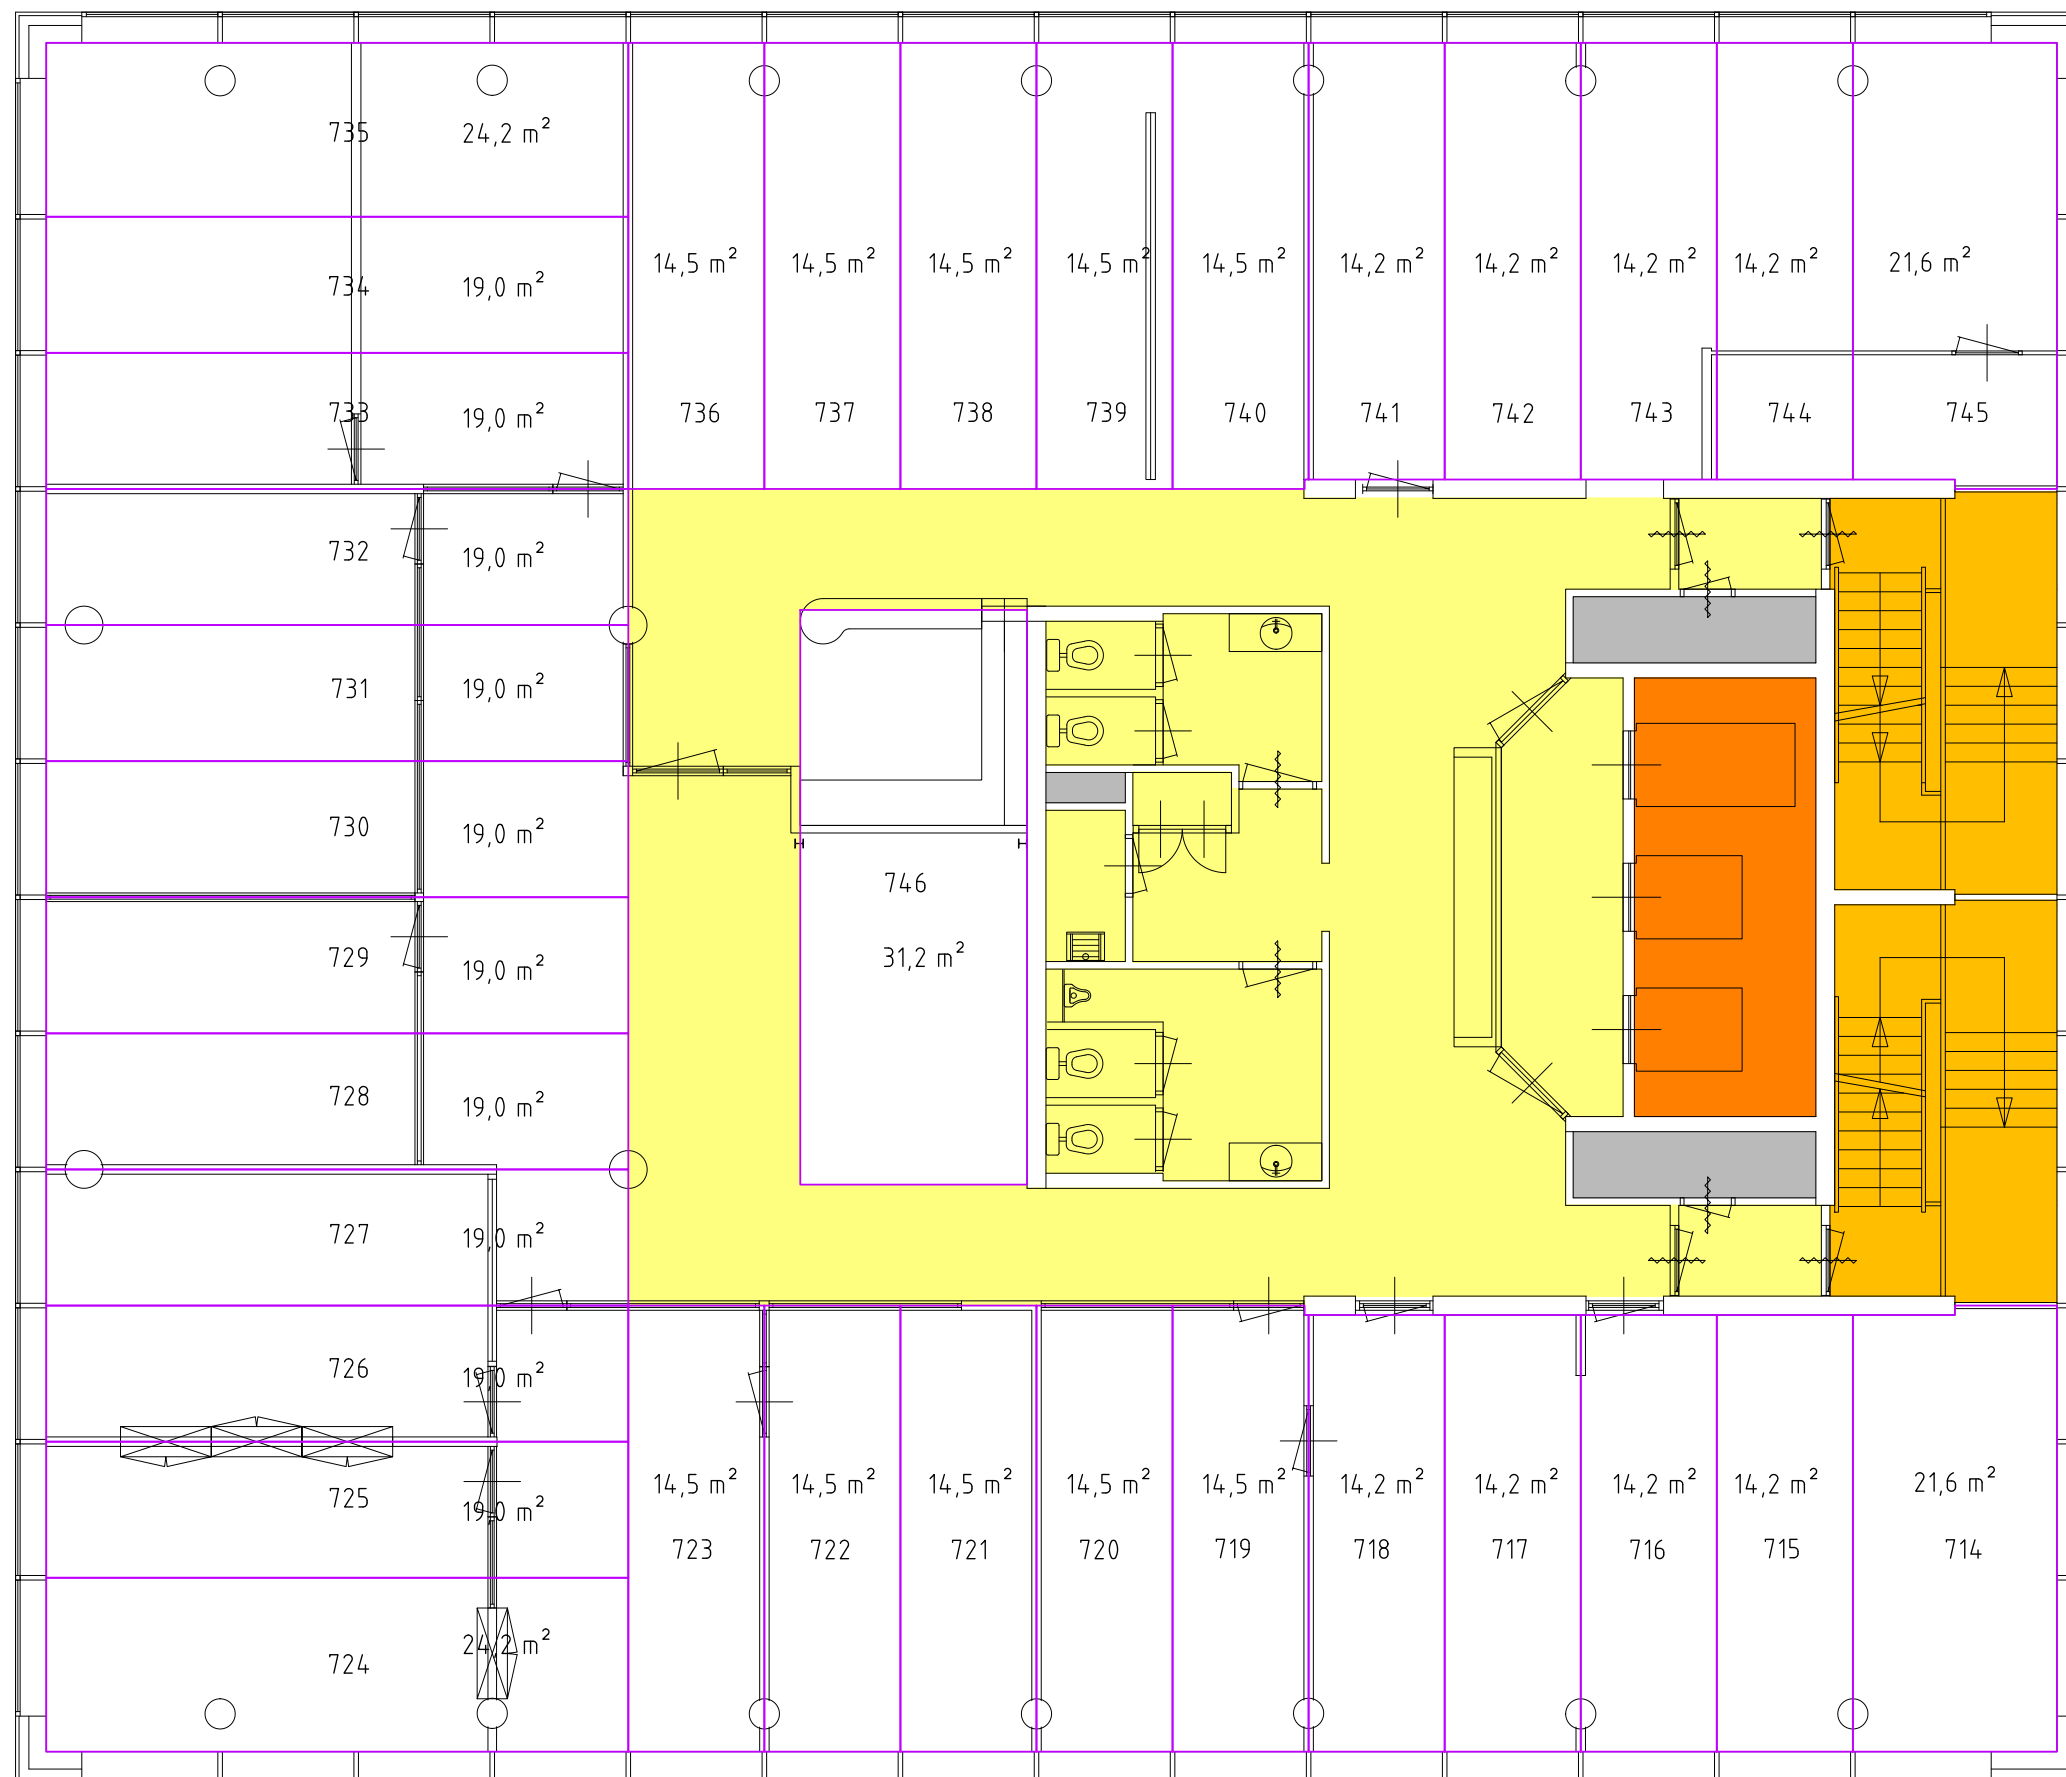

3. Van deze tekening mag niets worden vervoelvoudigd en/of openbaar gemaakt d.m.v. druk, fotokopie, microfilm of op welke andere wijze ook, zonder voorafgaande toestemming van de NVLS.

2. NVLS sluit elke aansprakelijkheid voor schade, ontstaan door het gebruik van de op deze tekening gegeven informatie, uitdrukkelijk uit.

1. Deze tekening/polyester drager is eigendom van de N.V. Luchthaven Schiphol (NVLS). Gebruik hiervan, alsmede het (doen) aanbrengen van elke aanvulling/wijziging heeft uitdrukkelijke toestemming van de NVLS. Ontstane schade anders dan door normaal gebruik/slijtage, dit ter beoordeling van de NVLS, komt voor rekening van de betreffende gebruiker/schadeveroorzaker.

4. Cad-tekeningen niet met de hand wijzigen.

Wijzigingen

dd.	
dd.	
45	dd. 14-01-2011 I&TS 30007811 Definitief
01	dd. 29-09-2010 I&TS 30007811 Concept

Airport Property Management



Caravelle
7e Verdieping
Plattegrond
VVO m2 volgens NEN2580-2007

Schaal : 1:100	Datum: 14-09-2010
Formaat : A3	Getek.: I&TS Rotterdam
Tekeningnummer	Blad
CAR-07-F199	110