


Uittreksel Kadastrale Kaart

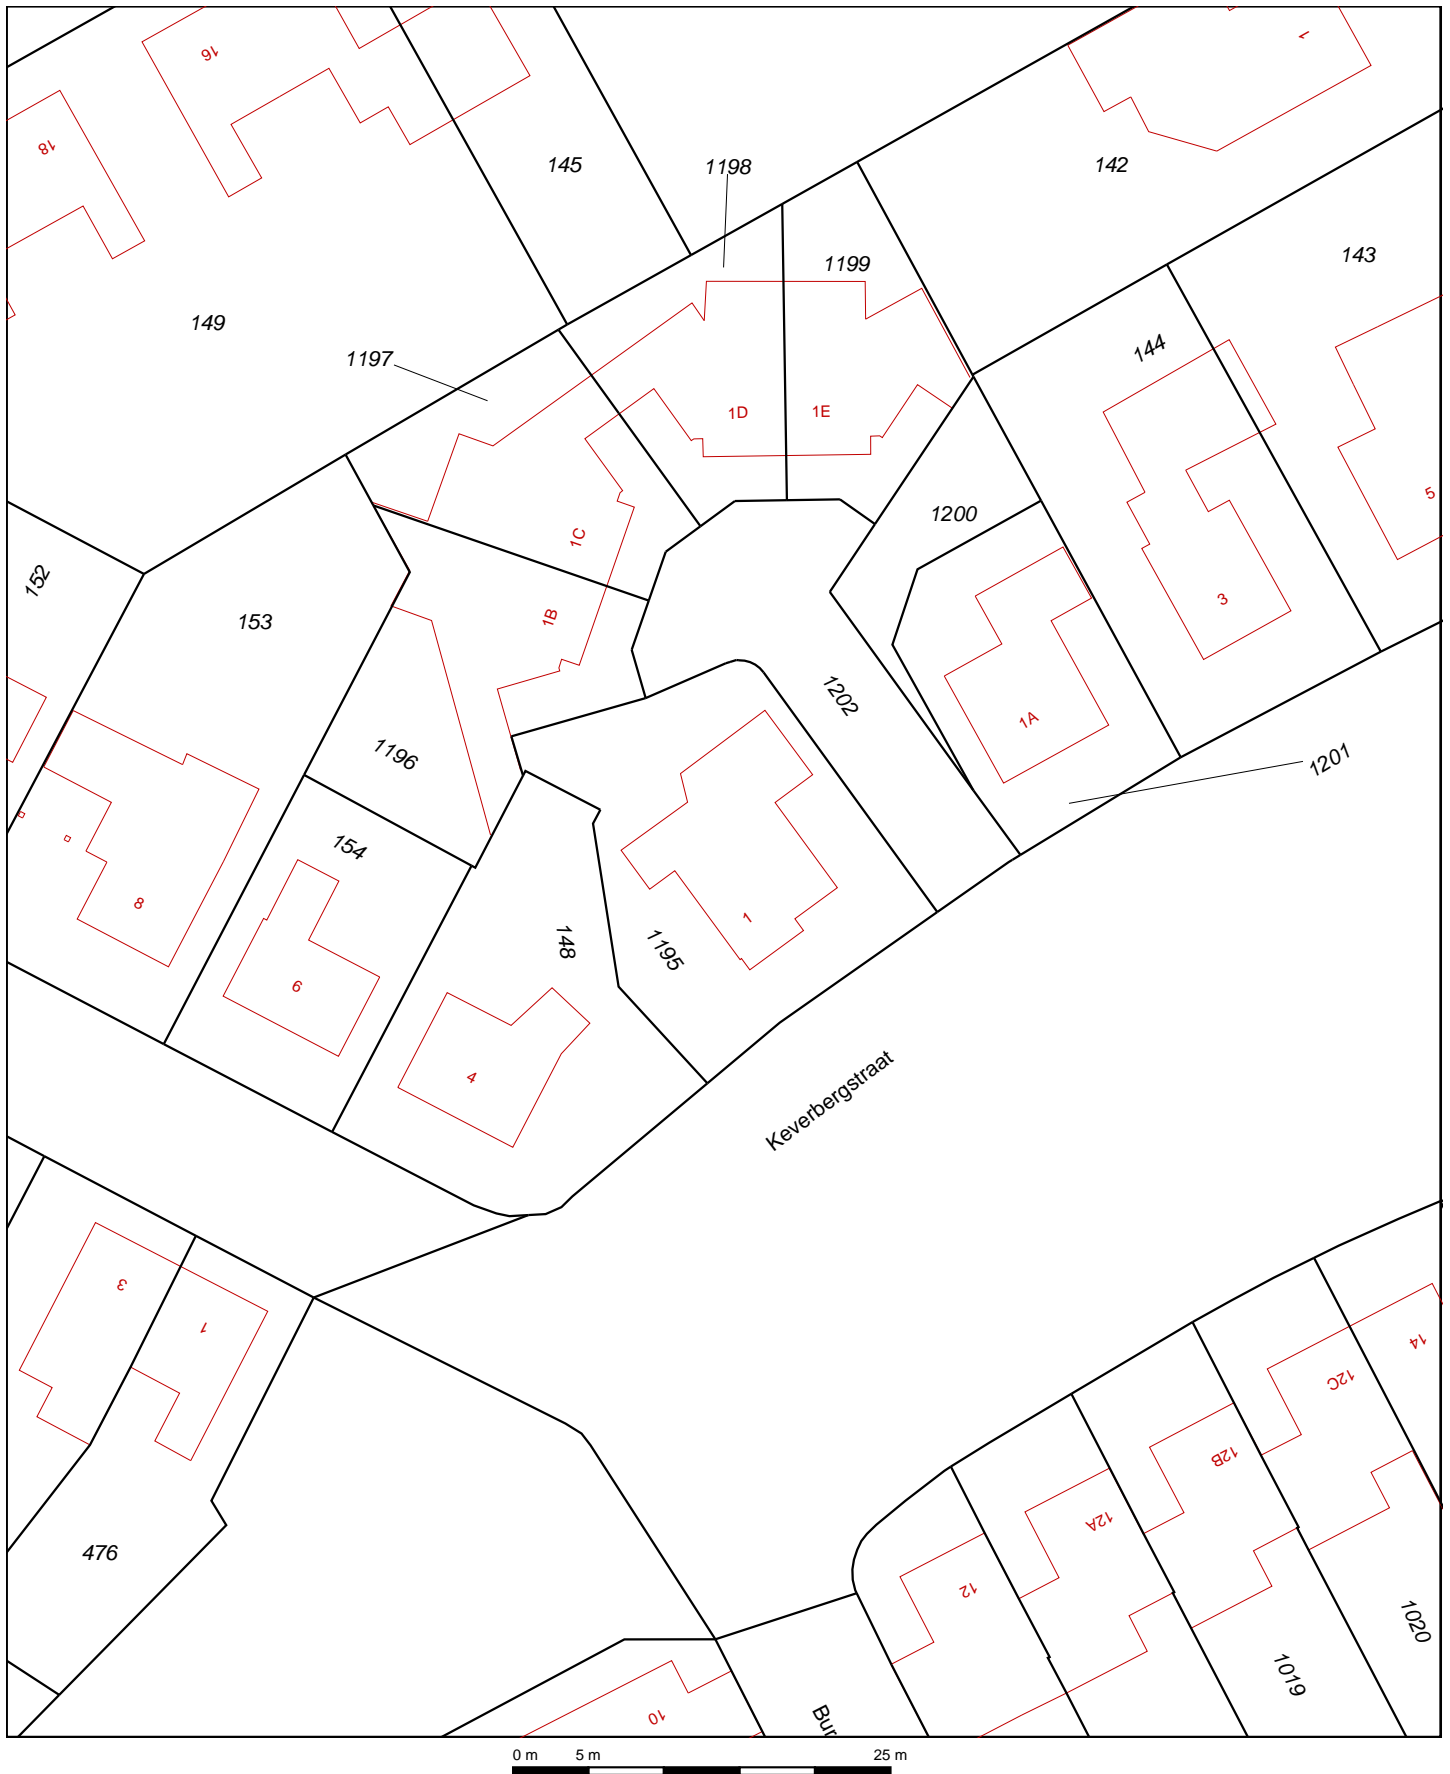

Deze kaart is noordgericht
 12345 Perceelnummer
 25 Huisnummer

Vastgestelde kadastrale grens
 Voorlopige kadastrale grens
 Administratieve kadastrale grens
 Bebouwing
 Overige topografie

Voor een eensluitend uittreksel, Apeldoorn, 13 oktober 2014
 De bewaarder van het kadaster en de openbare registers

Schaal 1:500

Kadastrale gemeente
 Sectie
 Perceel

KESSEL
 E
 1195

Aan dit uittreksel kunnen geen betrouwbare maten worden ontleend.
 De Dienst voor het kadaster en de openbare registers behoudt zich de intellectuele eigendomsrechten voor, waaronder het auteursrecht en het databankenrecht.