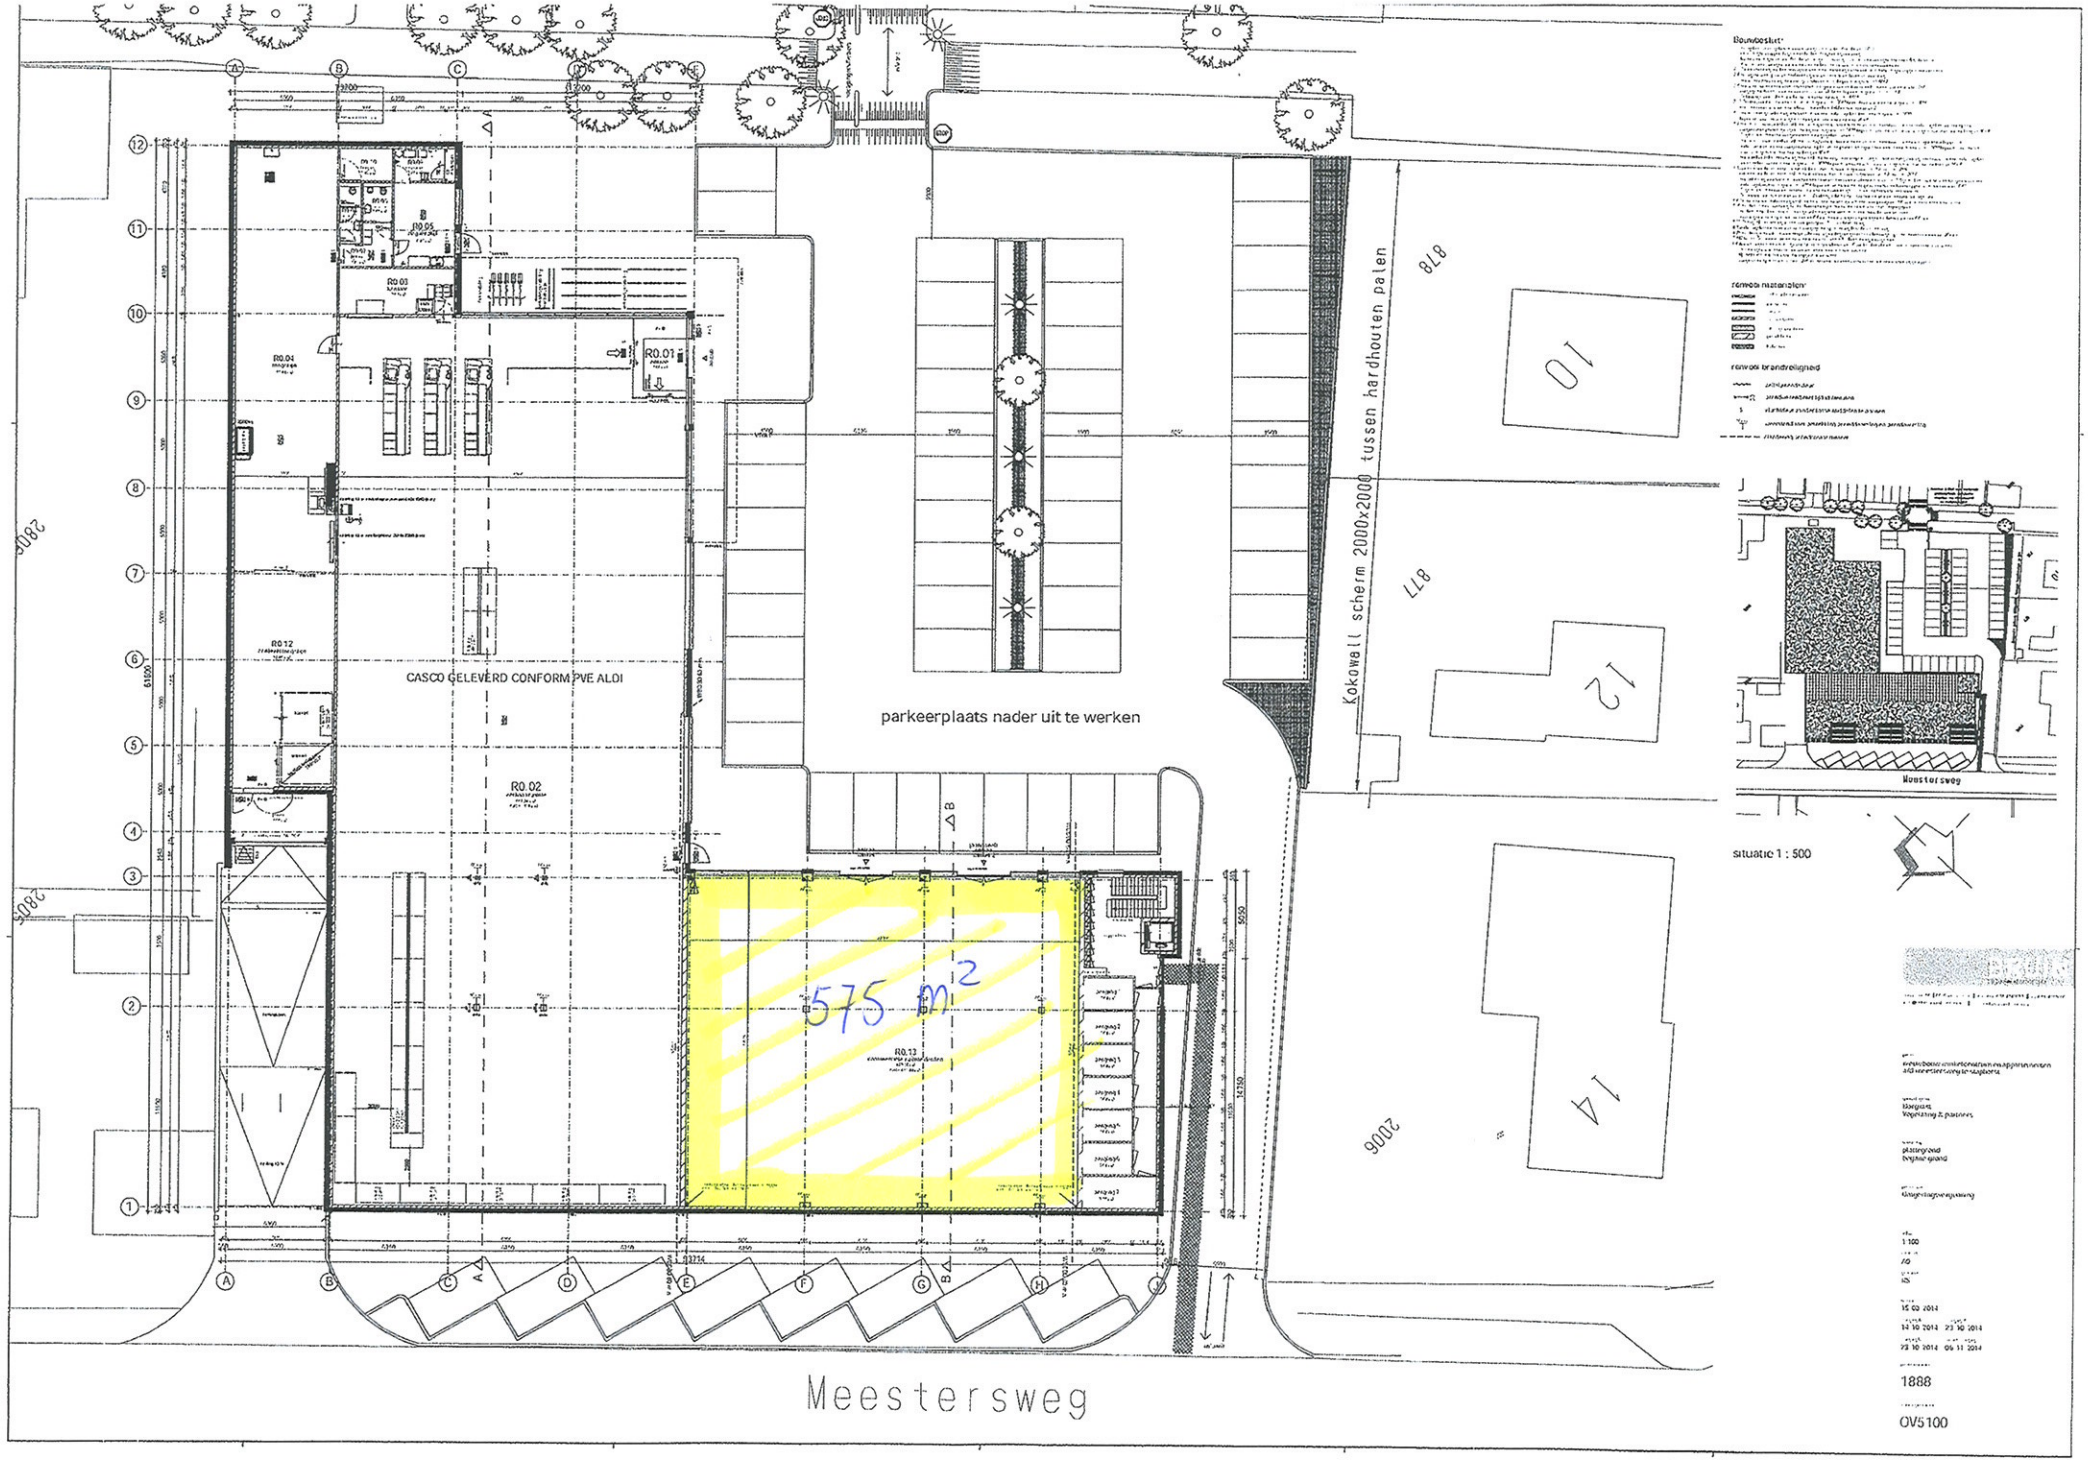
CASCO GELEVERD CONFORM PVE ALDI
parkeerplaats nader uit te werken
575 m²
Kokowall scherm 2000x2000 tussen hardhouten palen
Meestersweg
situatie 1 : 500
1888
OV5100