




Begane grond

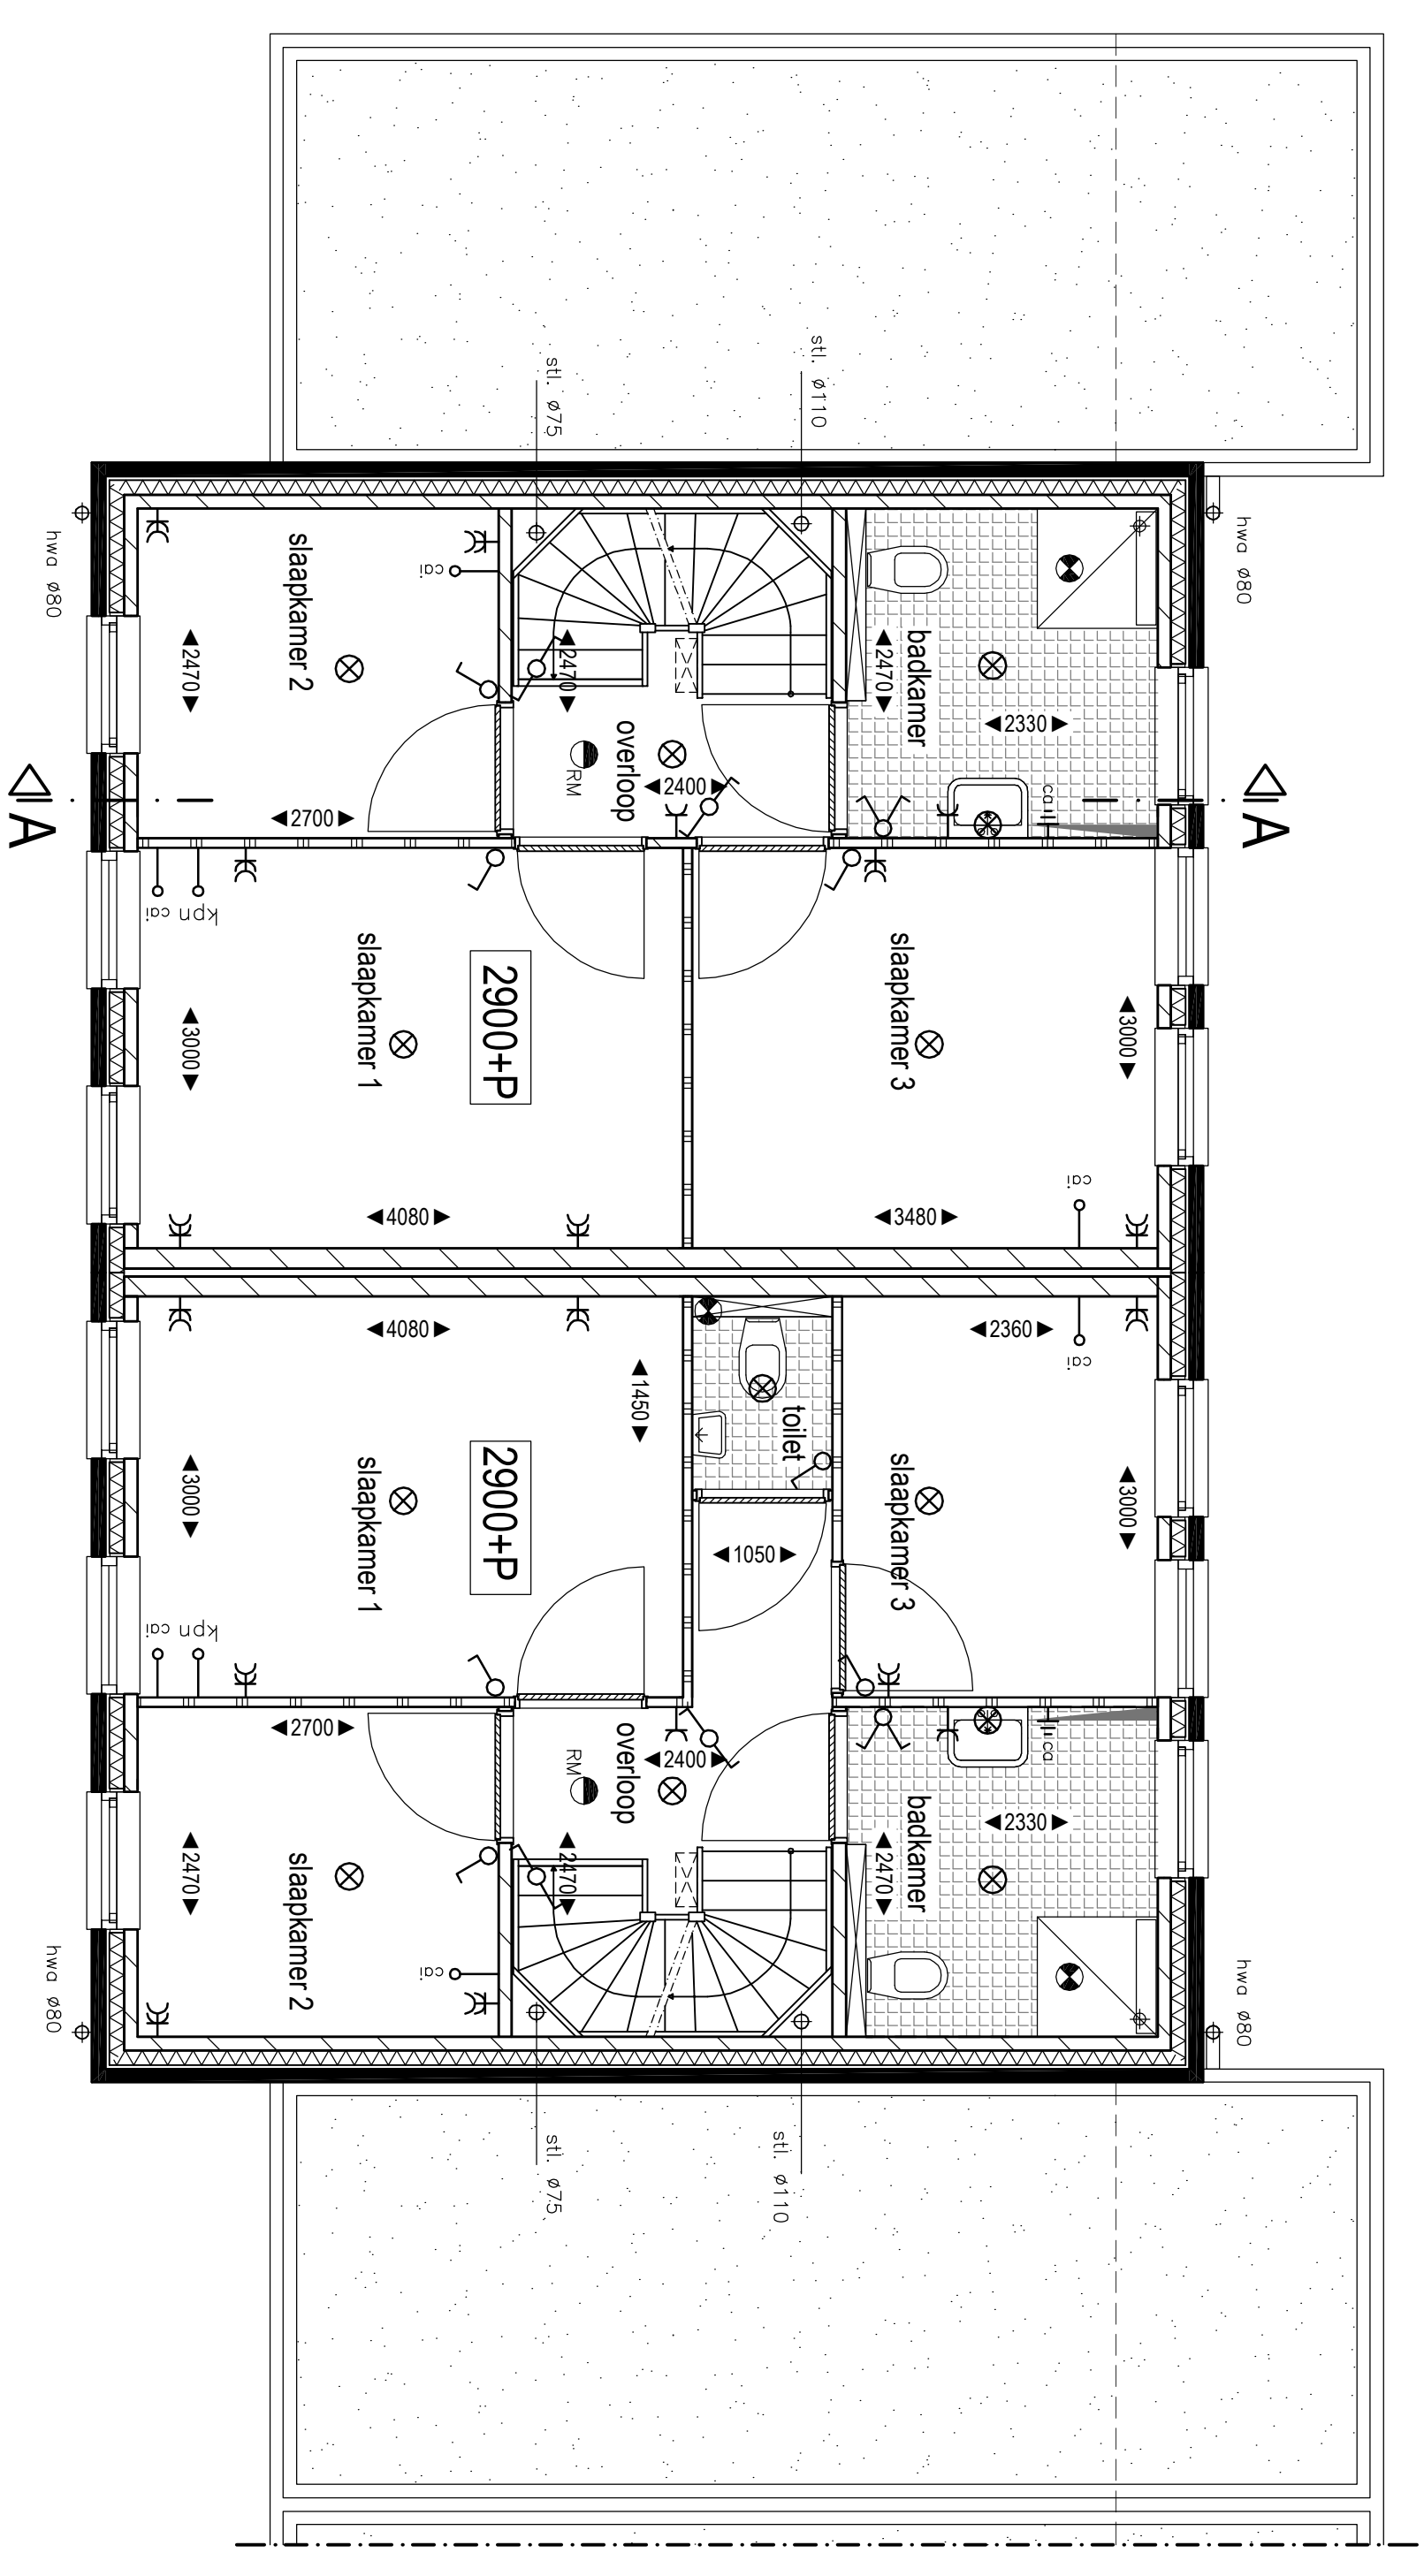

Verdieping

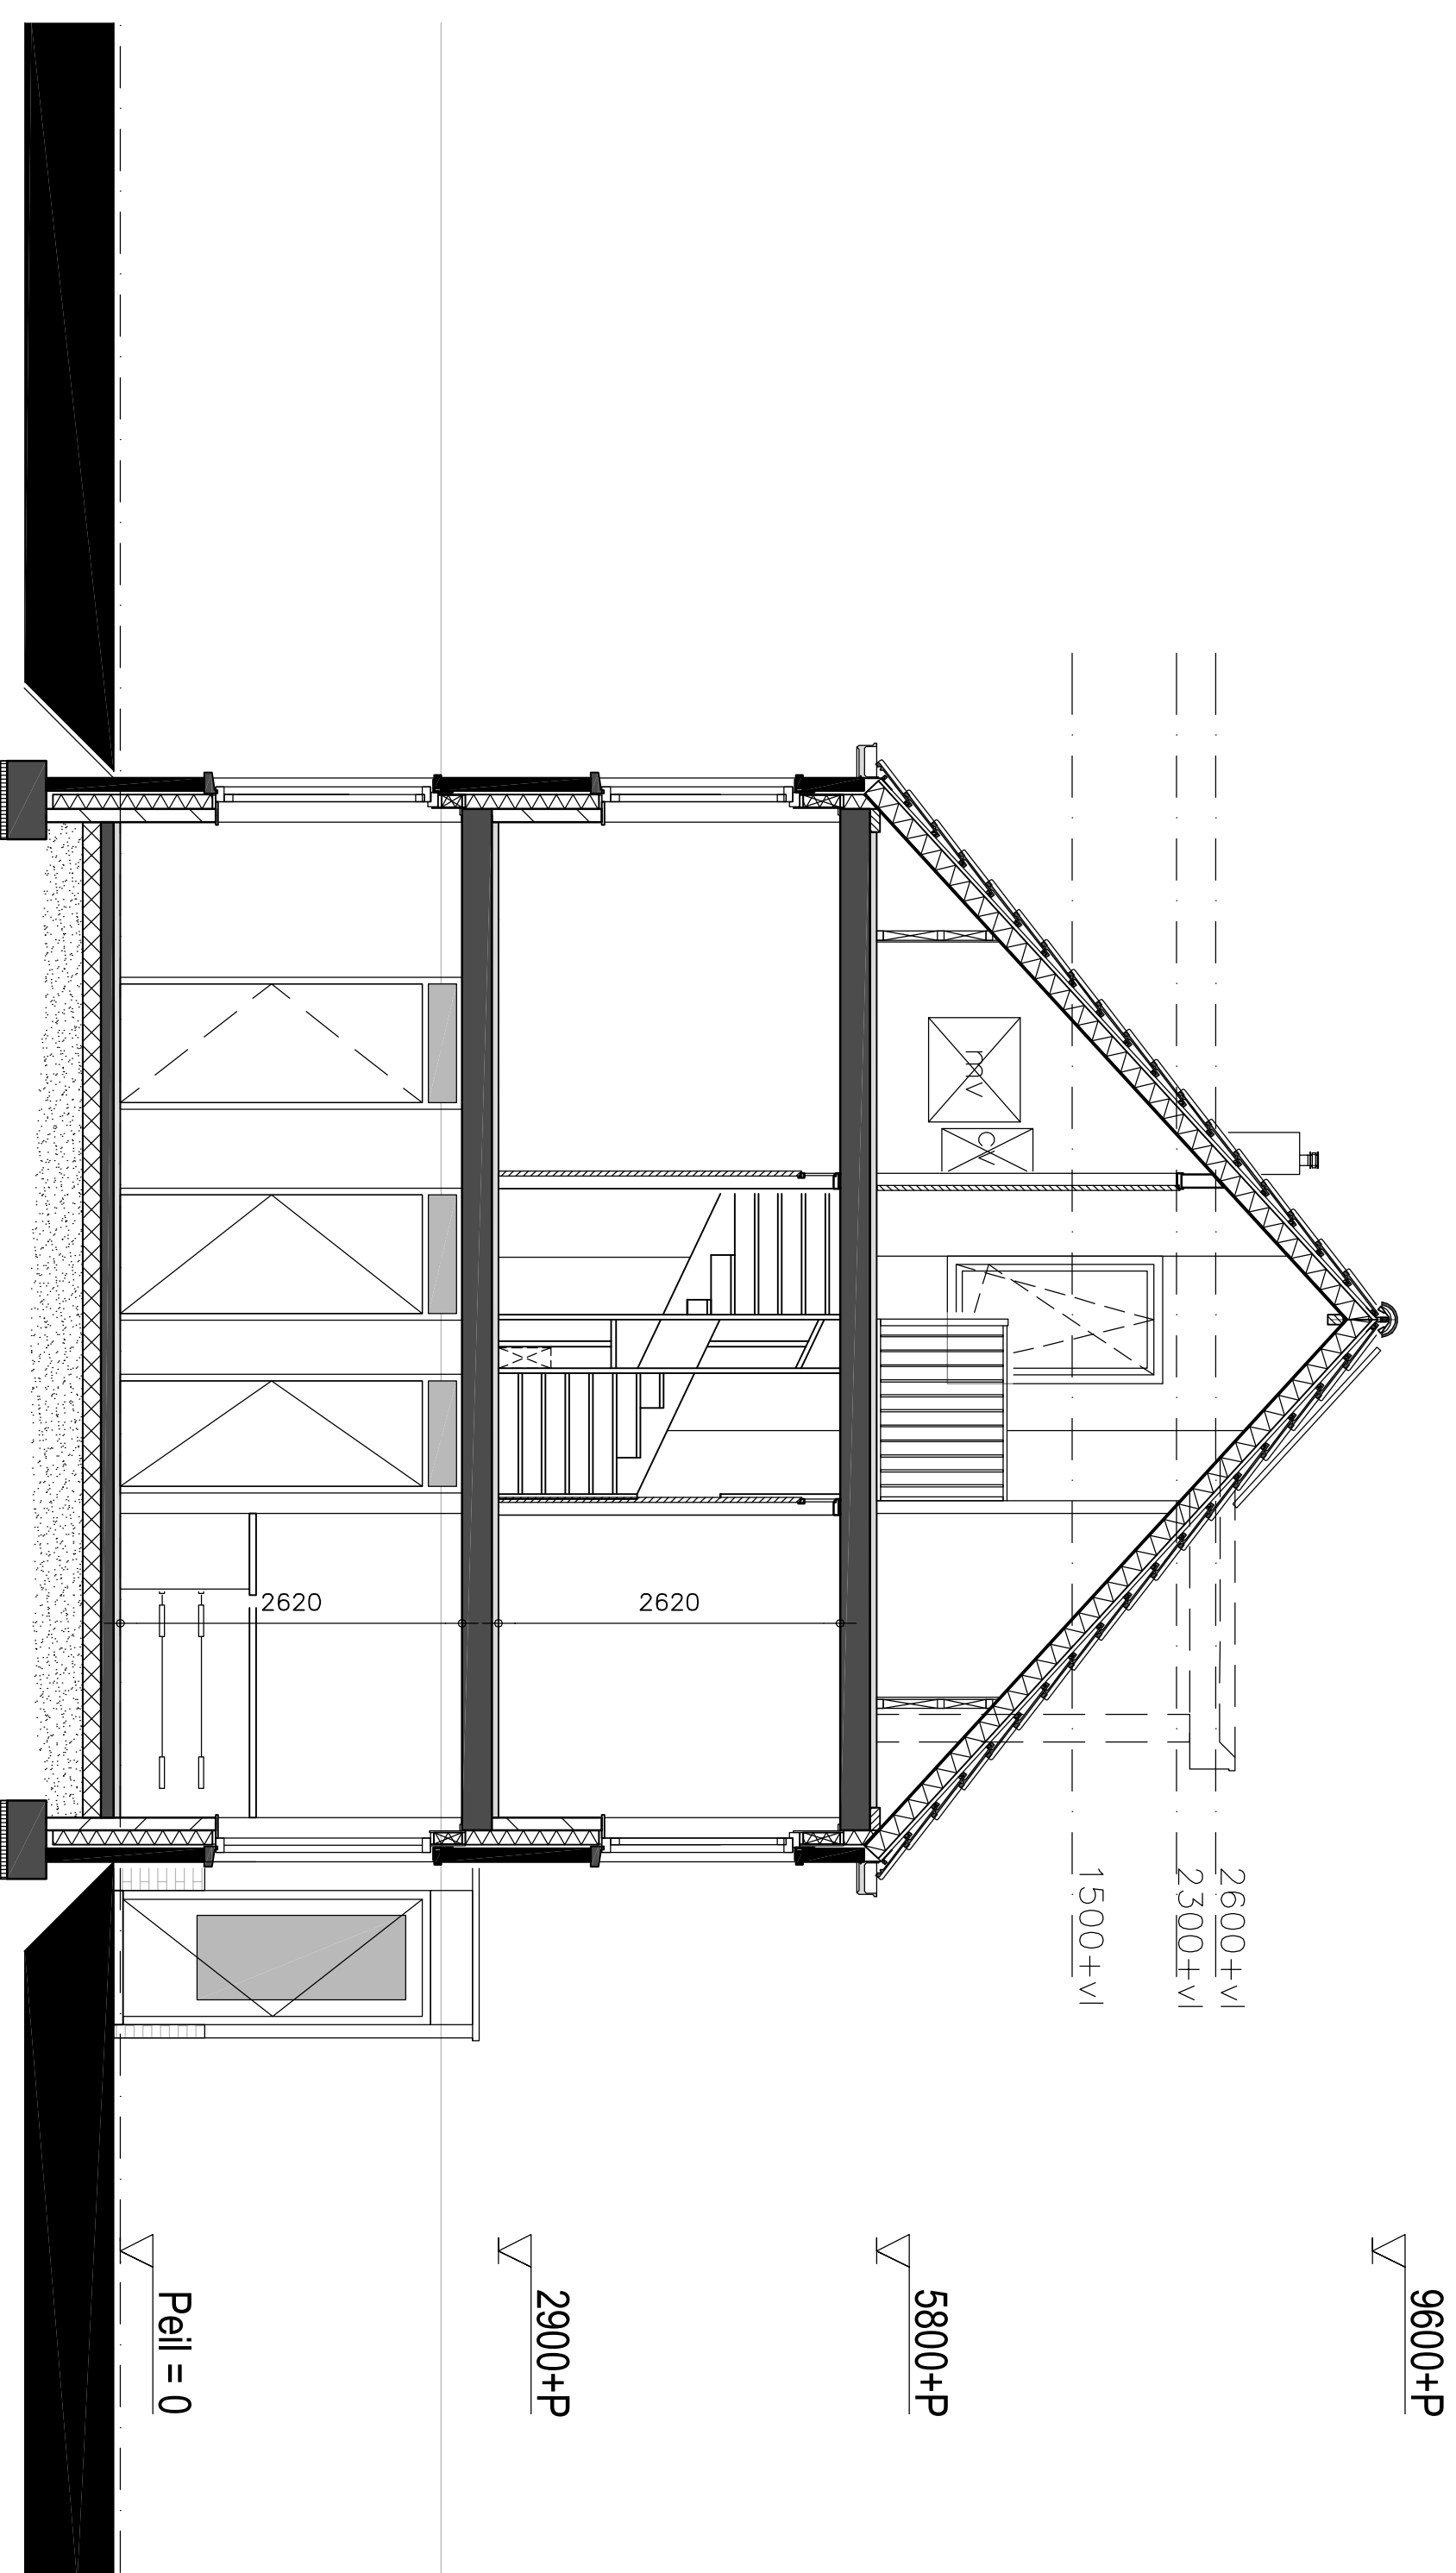

Doorsnede A-A

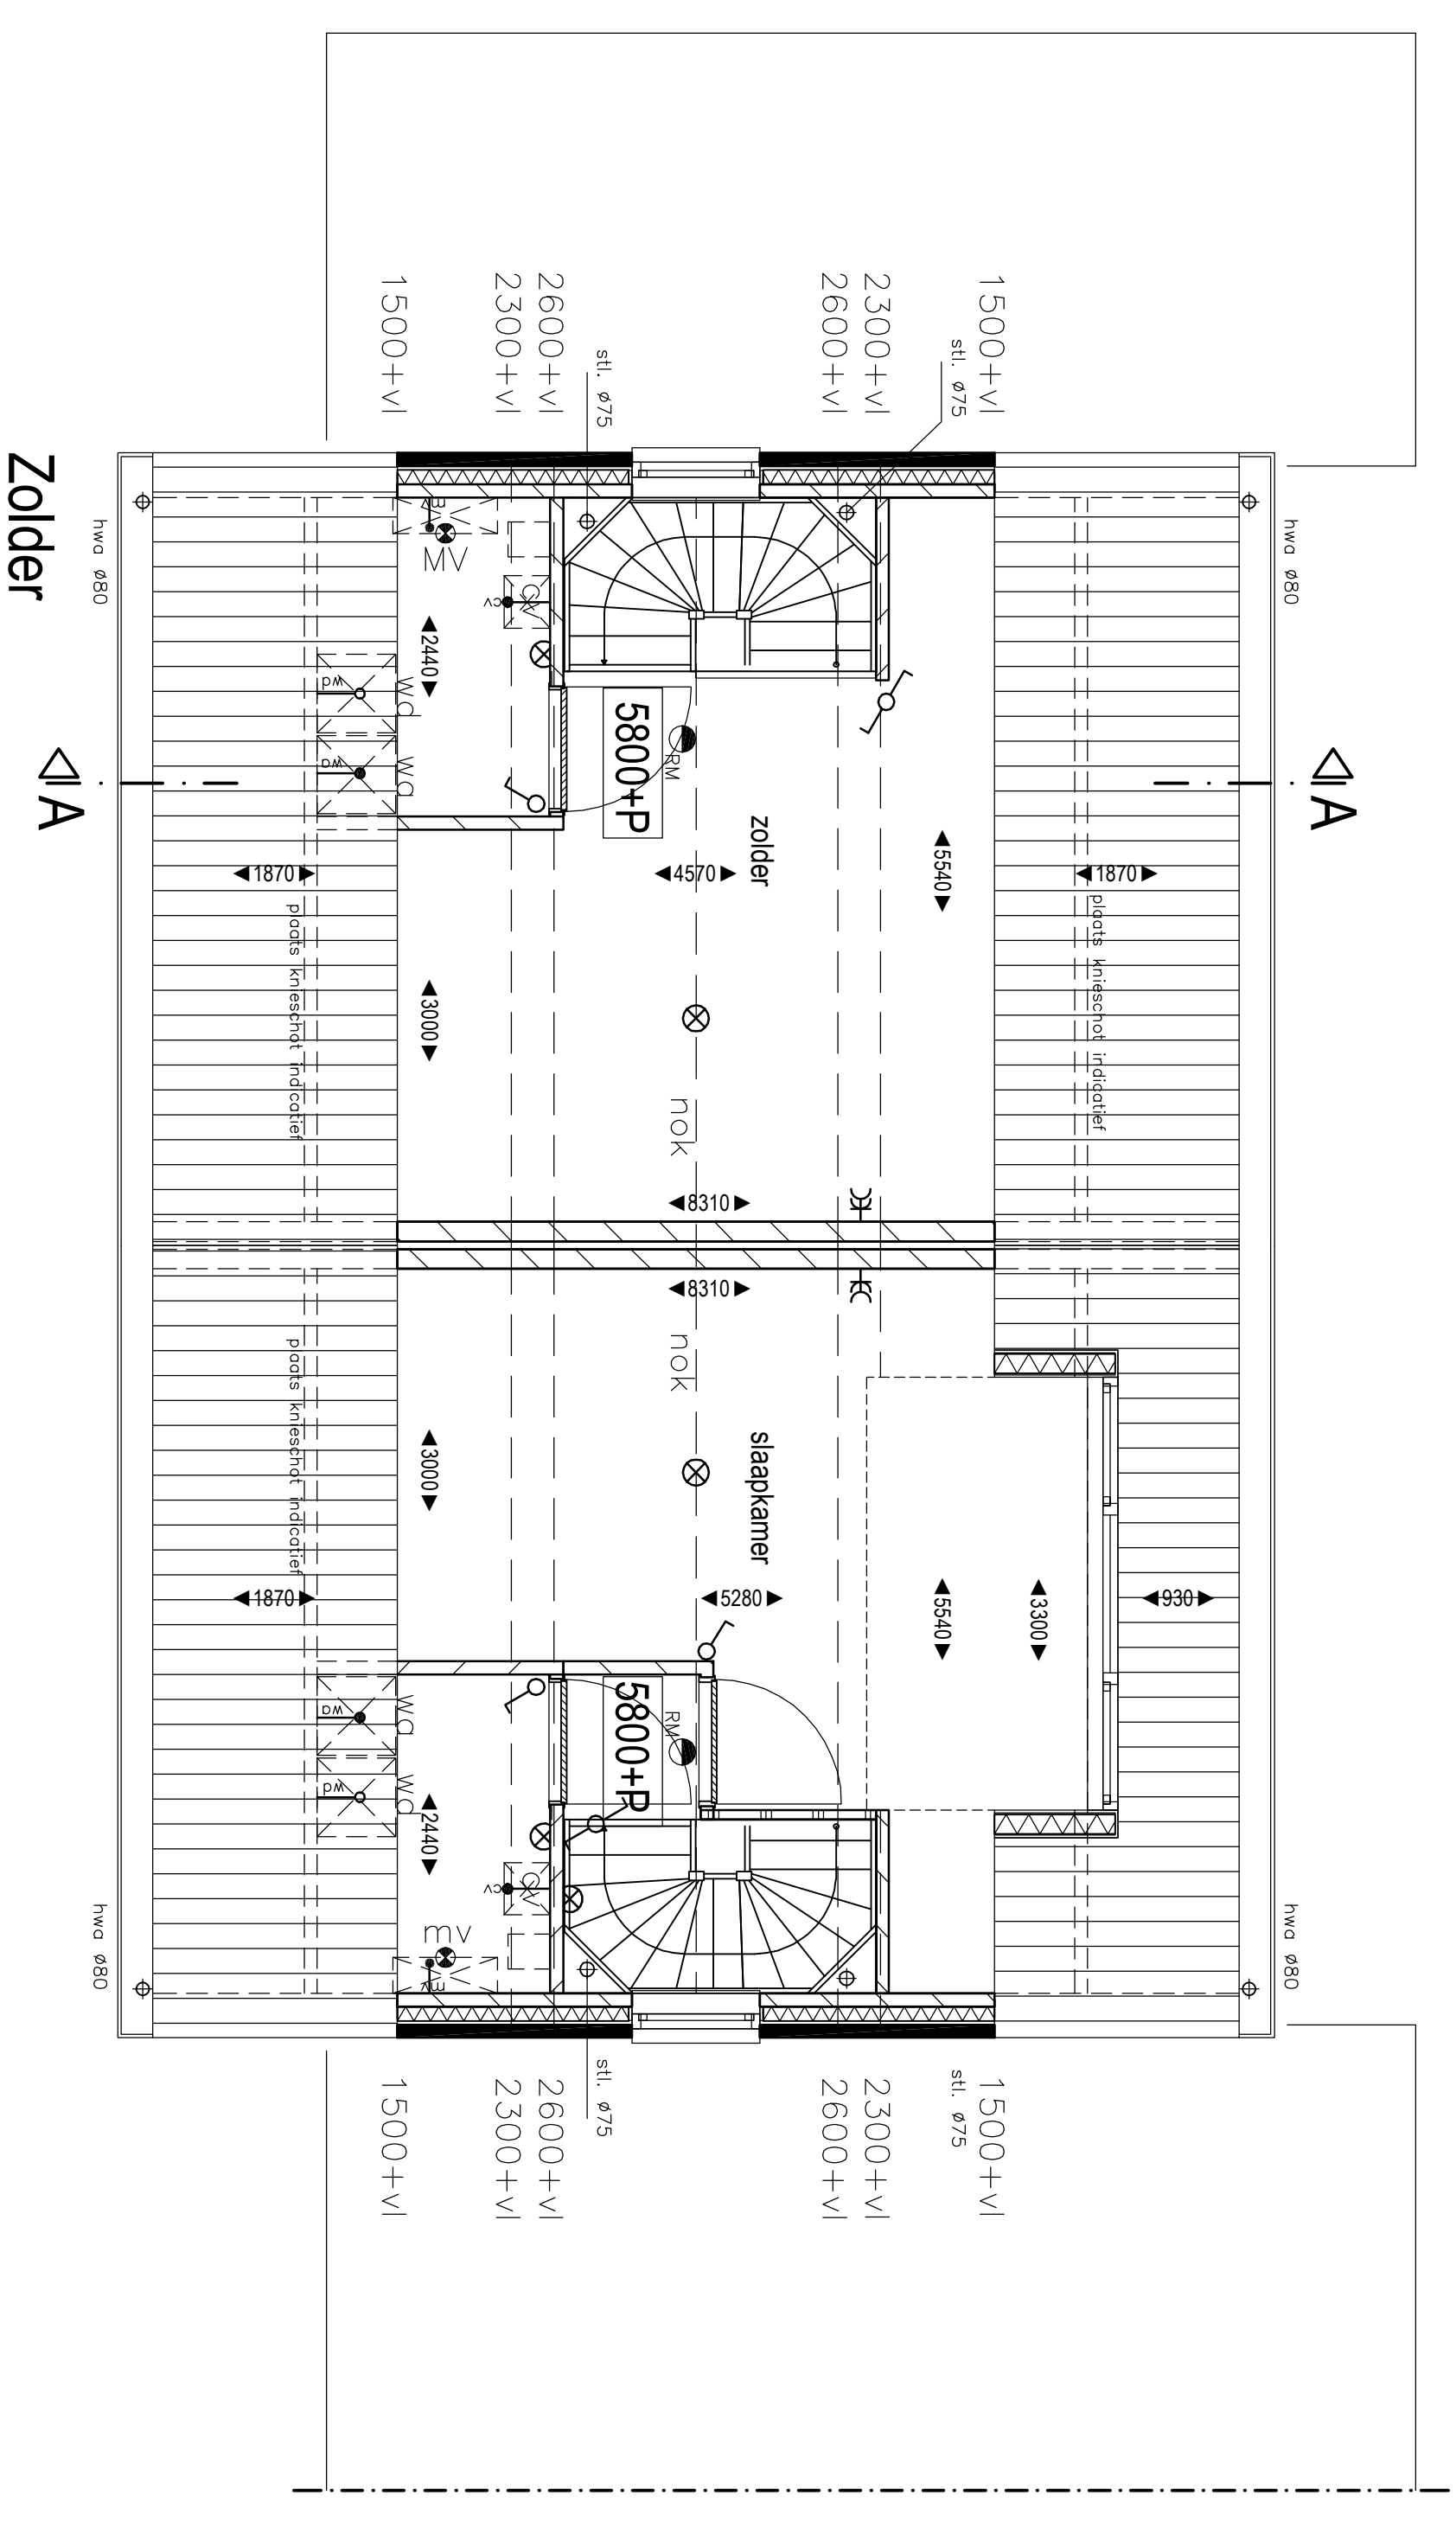

Zolder

De linker woning is uitgewerkt met de elektrische installaties (schakelaar, lichtpunten, wandcontactdozen, etc.) zoals deze beschreven staan in het bestek.

ontwerp	HC	plan voor het bouwen van	4 halfvrijstaande woningen Viespas Wellertooi
gafekand	18-11-16	voor rekening van	Pionburo Tummers bv Sneppendijk 27
gezien			6026 AA Maatreeze
gewijzigd	25-11-16	onderdeel	Verkooptekening - Begane grond, verd. & zolder
01-12-16		schaal	1:50
22-12-16		formaat	A1
		werknr	3080
		bladznr	VK-01

Architectenbureau Copen Architectuur en interieur

Willelm II singel 19
6041 HP Boermond
Telefoon: 0475-330947
www.copenbv.nl

