


# Niesspas

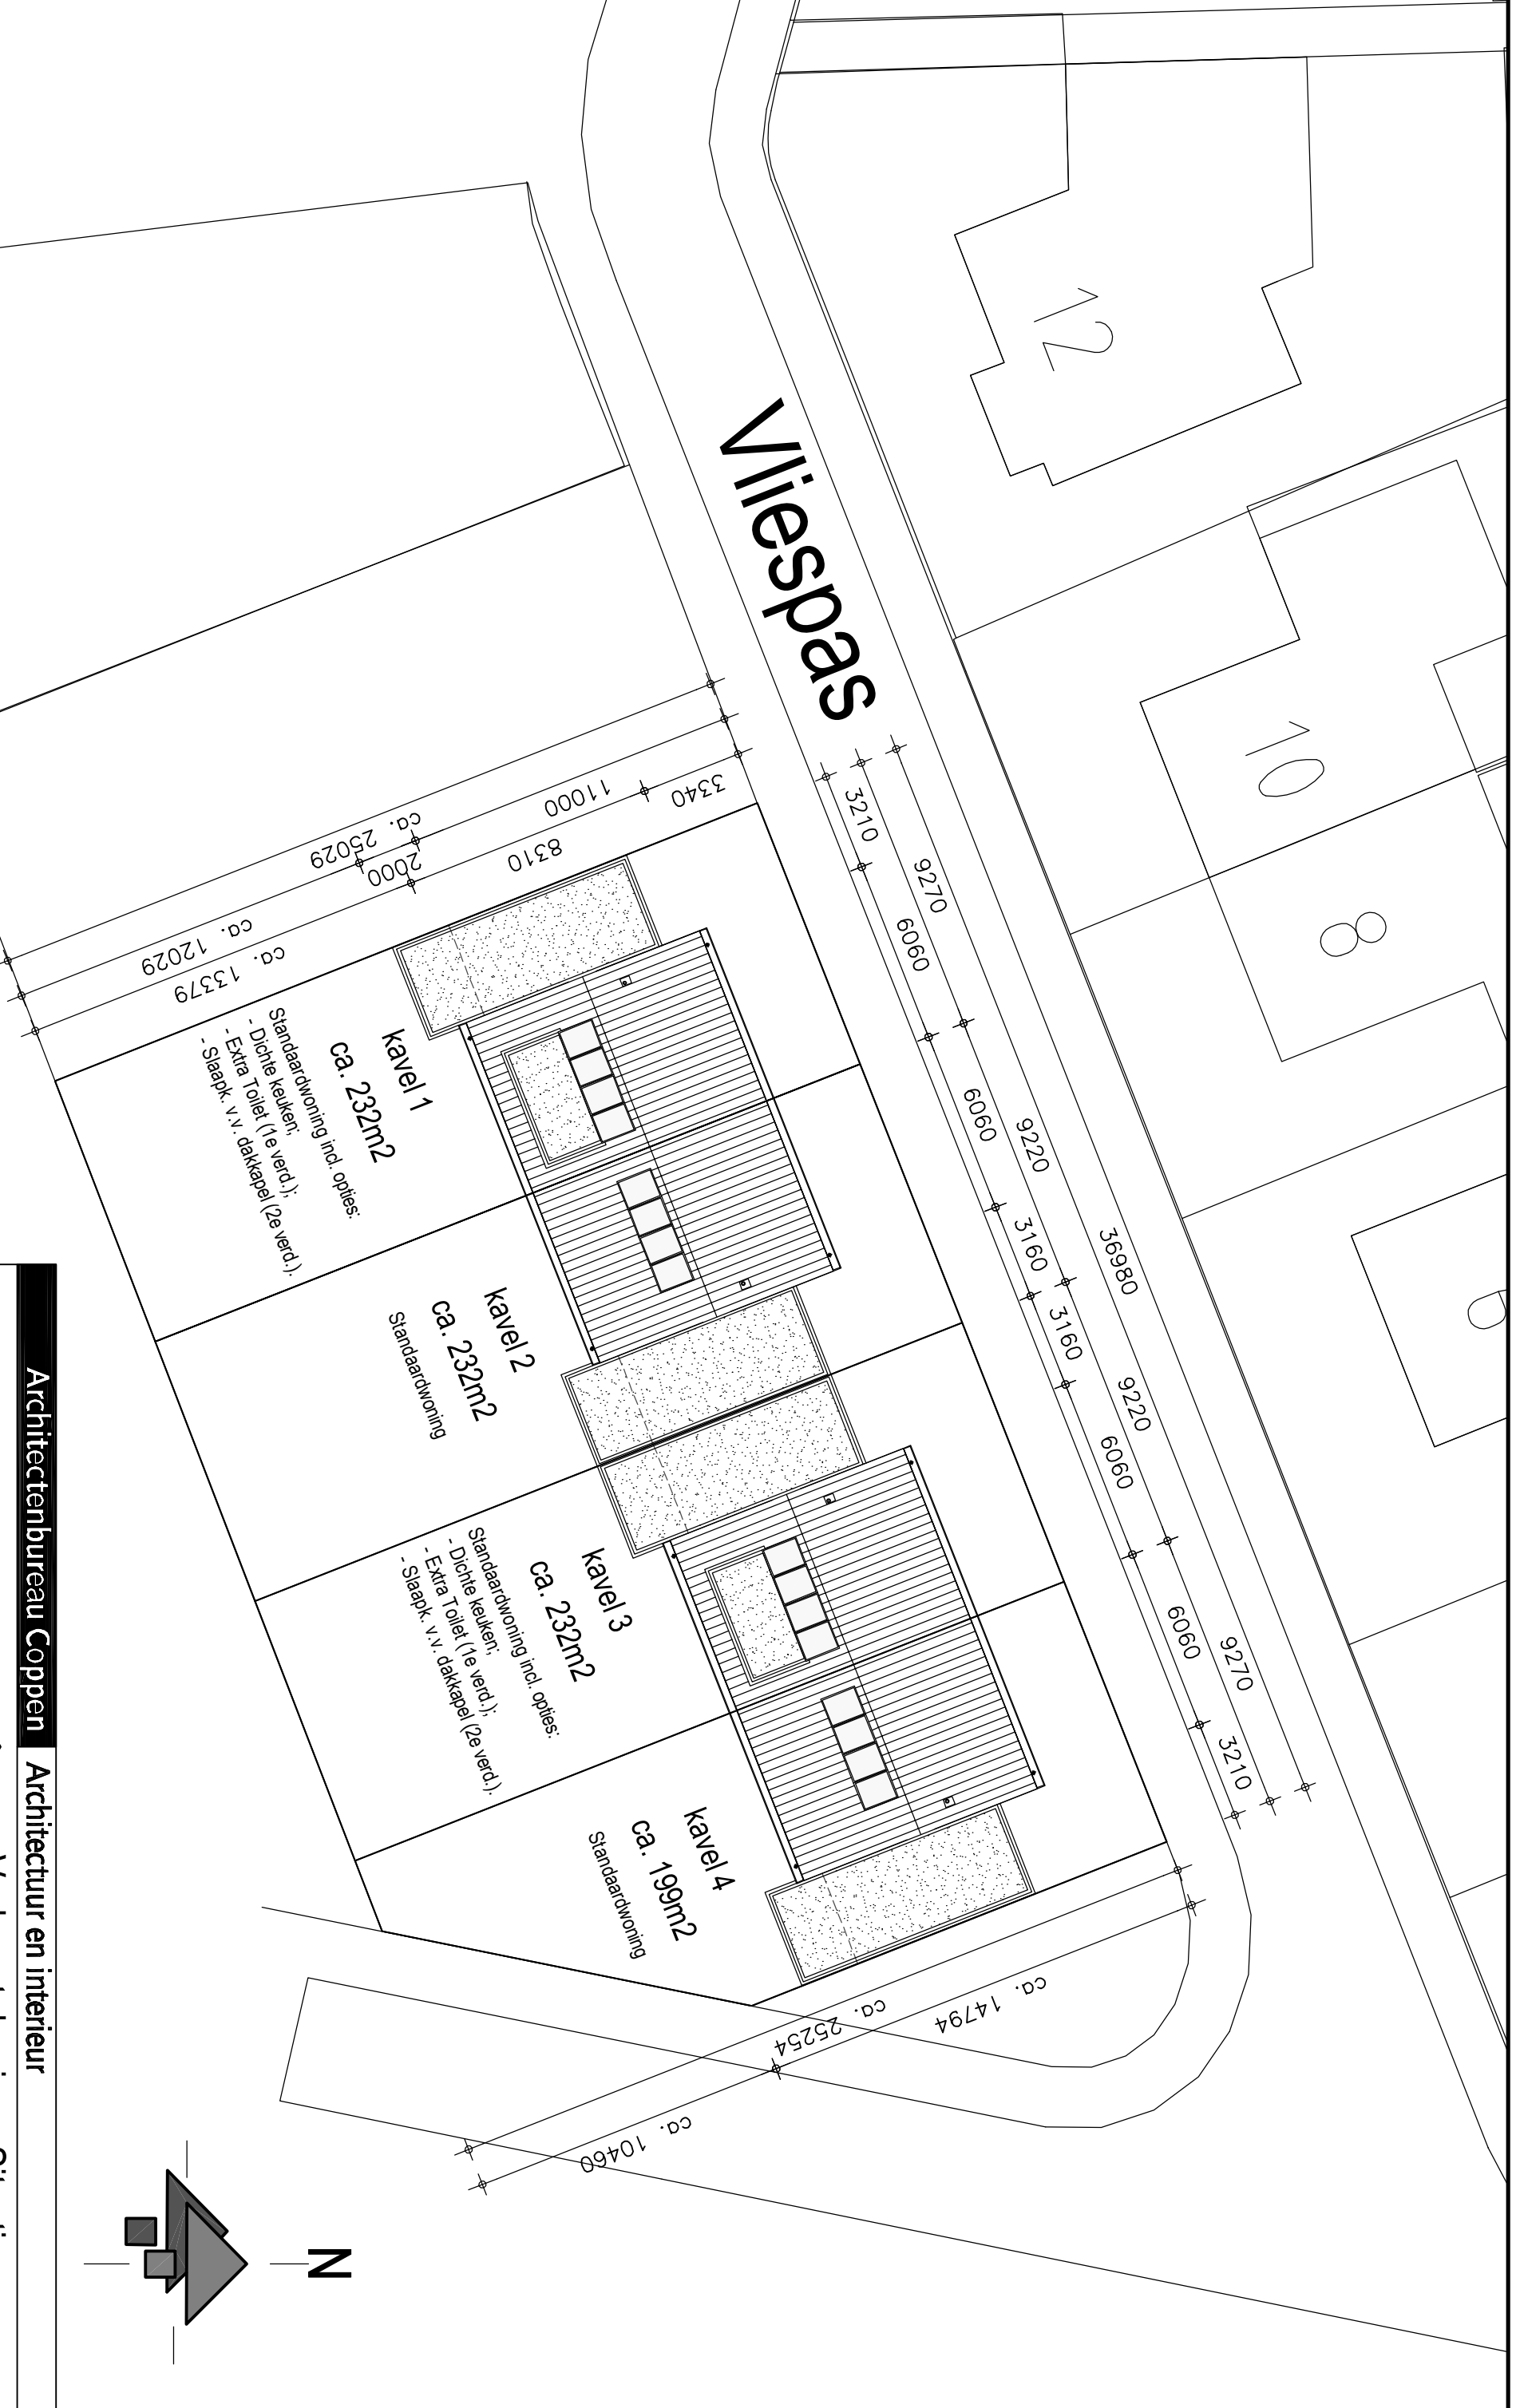

**kavel 1**  
Ca. 232m<sup>2</sup>  
Standardwoning incl. opties:  
- Dichte keukens;  
- Extra Toilet (1e verd.);  
- Slaapk. v.v. dakkapel (2e verd.).

**kavel 2**  
Ca. 232m<sup>2</sup>  
Standardwoning

**kavel 3**  
Ca. 232m<sup>2</sup>  
Standardwoning incl. opties:  
- Dichte keukens;  
- Extra Toilet (1e verd.);  
- Slaapk. v.v. dakkapel (2e verd.).

**kavel 4**  
Ca. 199m<sup>2</sup>  
Standardwoning

**Architectenbureau Coppen**

**Architectuur en interieur**

Willem II singel 19  
6041 HP Roermond  
Telefoon: 0475-330947  
www.coppenbv.nl



**Verkooptekening - Situatie**

Project: 4 woningen Wellertooi  
Opdrachtgever: Planburo Tummers  
Tekeningnummer: 3080\_VK-Sit  
Schaal / formaat: 1:200 / A3  
Datum: 18-11-2016 / 25-11-2016 / 01-12-2016 / 22-12-2016