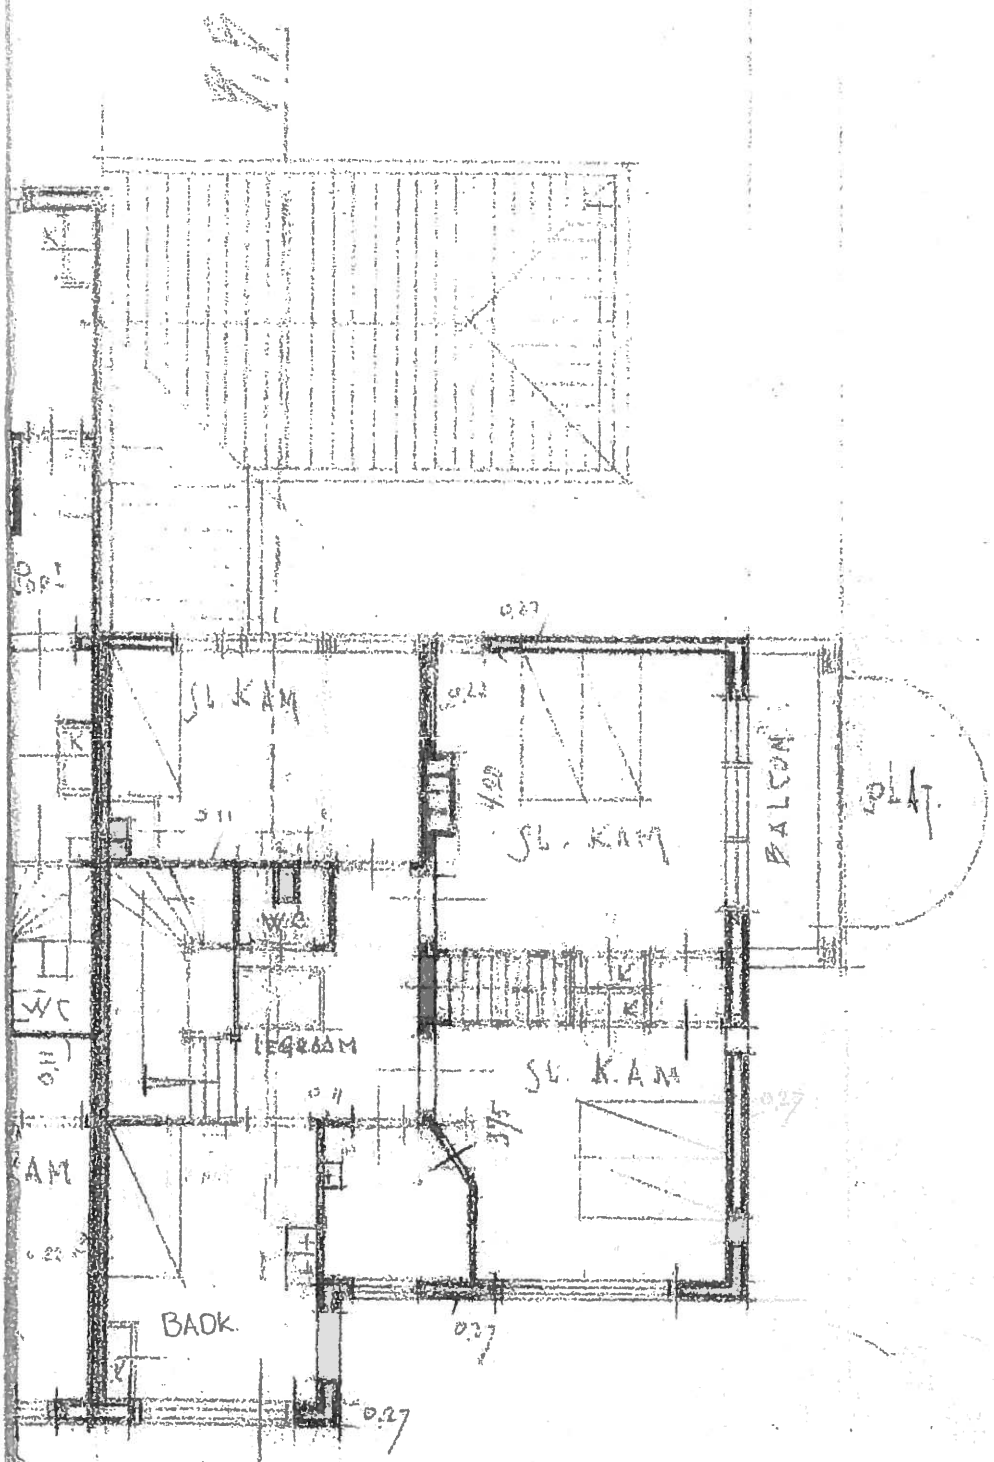
SL. KAM
SL. KAM
BALCON
WC
SL. KAM
BAOK.