




Straatbeeld Olsø




Straatbeeld Lillehammer

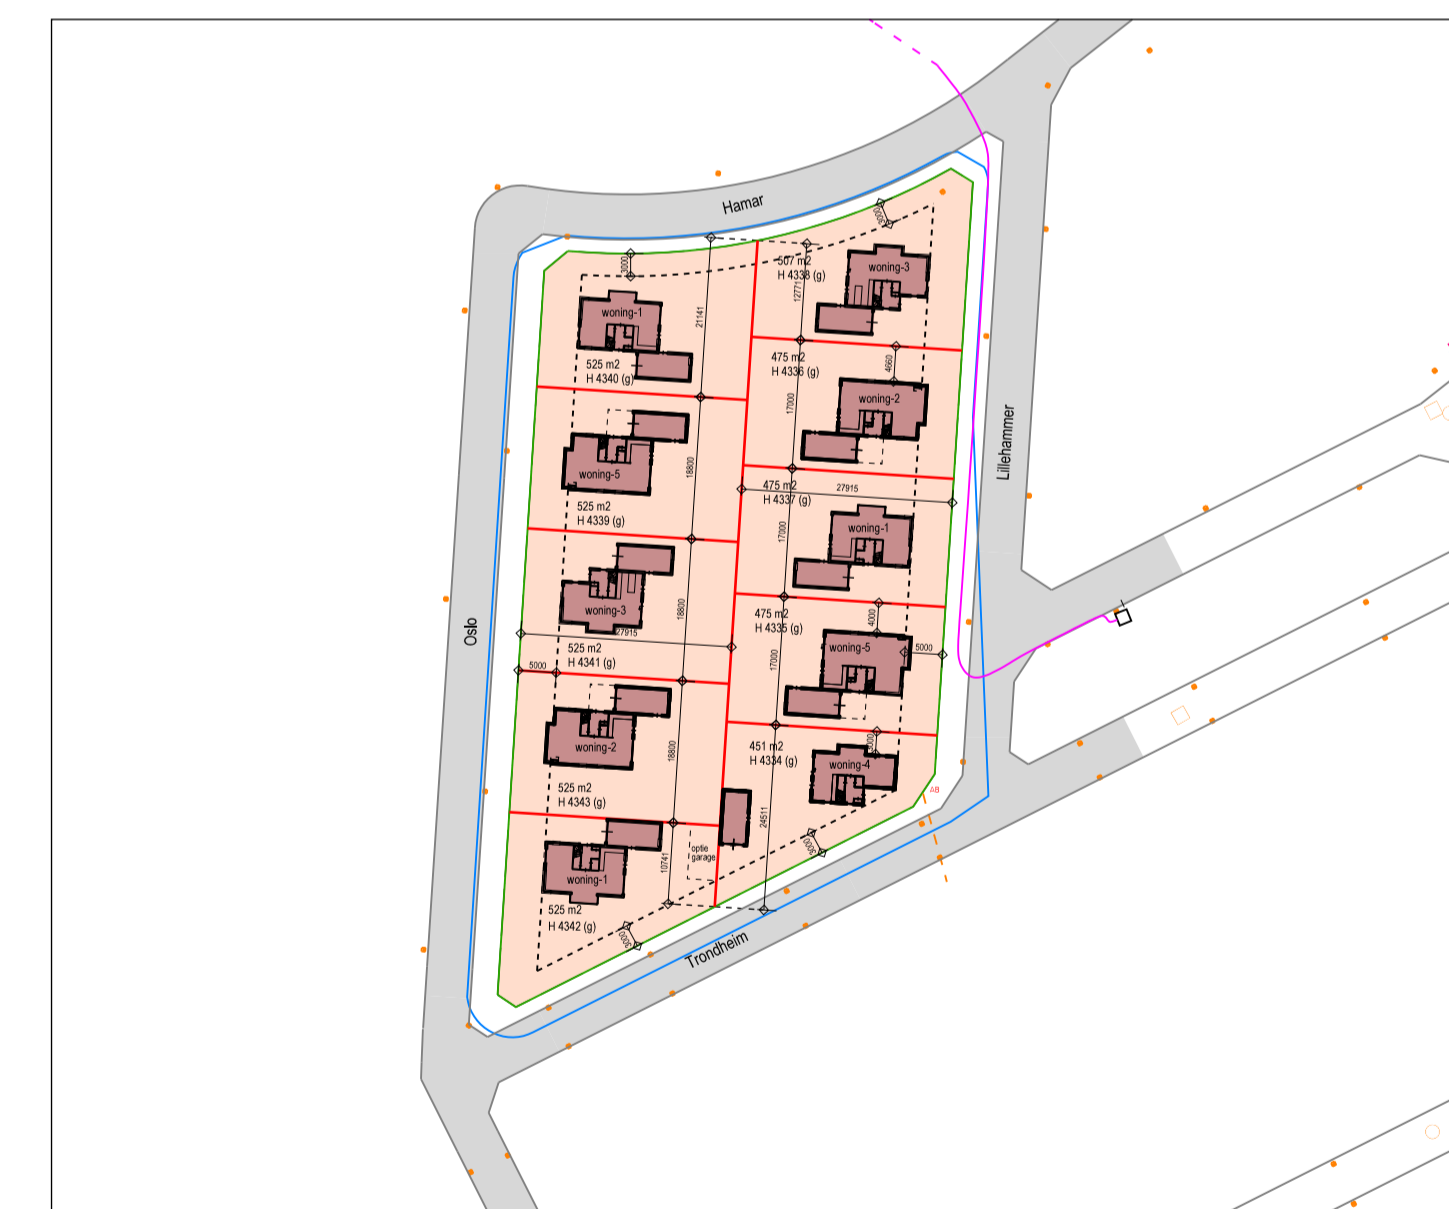

Situatie

Schaal : 1:1000  
 Kadastrale gemeente : Klundert  
 Sectie : H  
 Nummer : 4334(g), 4335(g), 4341(g), 4342(g), 4343 (g), 4336 (g) t/m 4340(g)

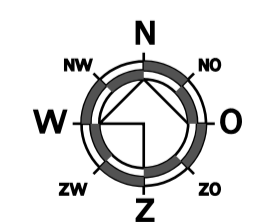

project	Ontwikkeling 10 vrijstaande woningen plan Rodeborg te Klundert		datum	21-04-2017
opdrachtgever	Vicomte Vastgoed BV Postbus 74, 4790 AB Klundert Tel-, Fax -	Email - Internet -	revisiedatum	-
onderdeel	Straatbeeld		getekend	gecontroleerd
<b>Den Hollander</b>  <b>BOUWADVIES EN ONTWERP</b>	Kerkring 17 Postbus 139 Tel: 0168 - 403041 E-mail: Internet:	4791 HG Klundert 4790 AC Klundert Fax: 0168 - 403165 Info@dhbouwadvies.nl www.dhbouwadvies.nl	HeH	AdB
			A1	1:150
			projectfase	ONTWERP
			werknr.	DH17-105
			revisie	B200