


Uittreksel Kadastrale Kaart

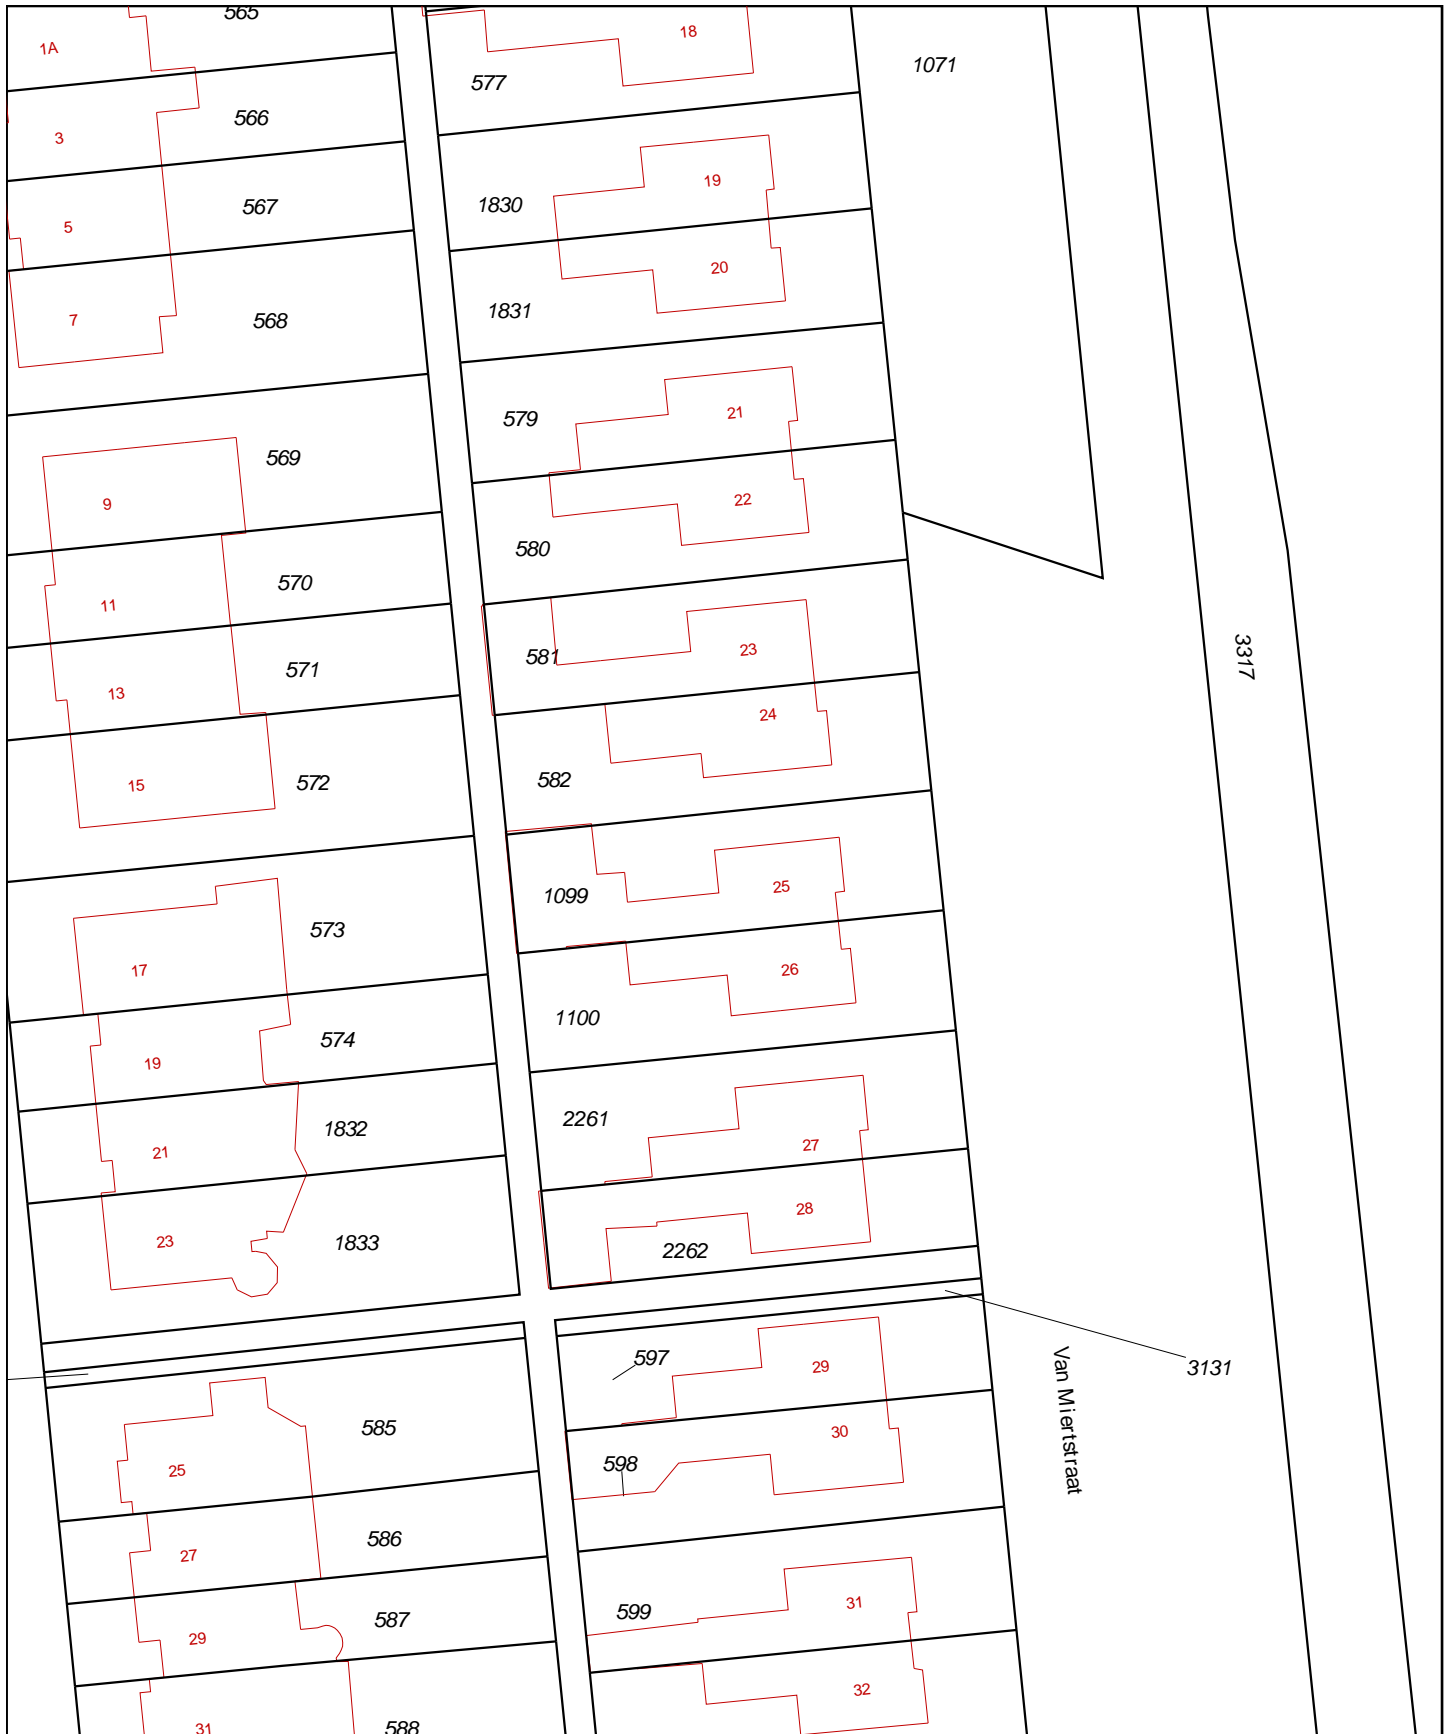

0 m 5 m 25 m

- 12345 Deze kaart is noordgericht  
 Perceelnummer  
 25 Huisnummer  
 — Vastgestelde kadastrale grens  
 — Voorlopige kadastrale grens  
 — Administratieve kadastrale grens  
 — Bebouwing  
 — Overige topografie

Schaal 1:500

Kadastrale gemeente  
 Sectie  
 Perceel

VUGHT  
 L  
 1099

Voor een eensluitend uittreksel, Apeldoorn, 30 januari 2018  
 De bewaarder van het kadaster en de openbare registers

Aan dit uittreksel kunnen geen betrouwbare maten worden ontleend.  
 De Dienst voor het kadaster en de openbare registers behoudt zich de intellectuele  
 eigendomsrechten voor, waaronder het auteursrecht en het databankenrecht.