


ZIJGEVEL ZUID

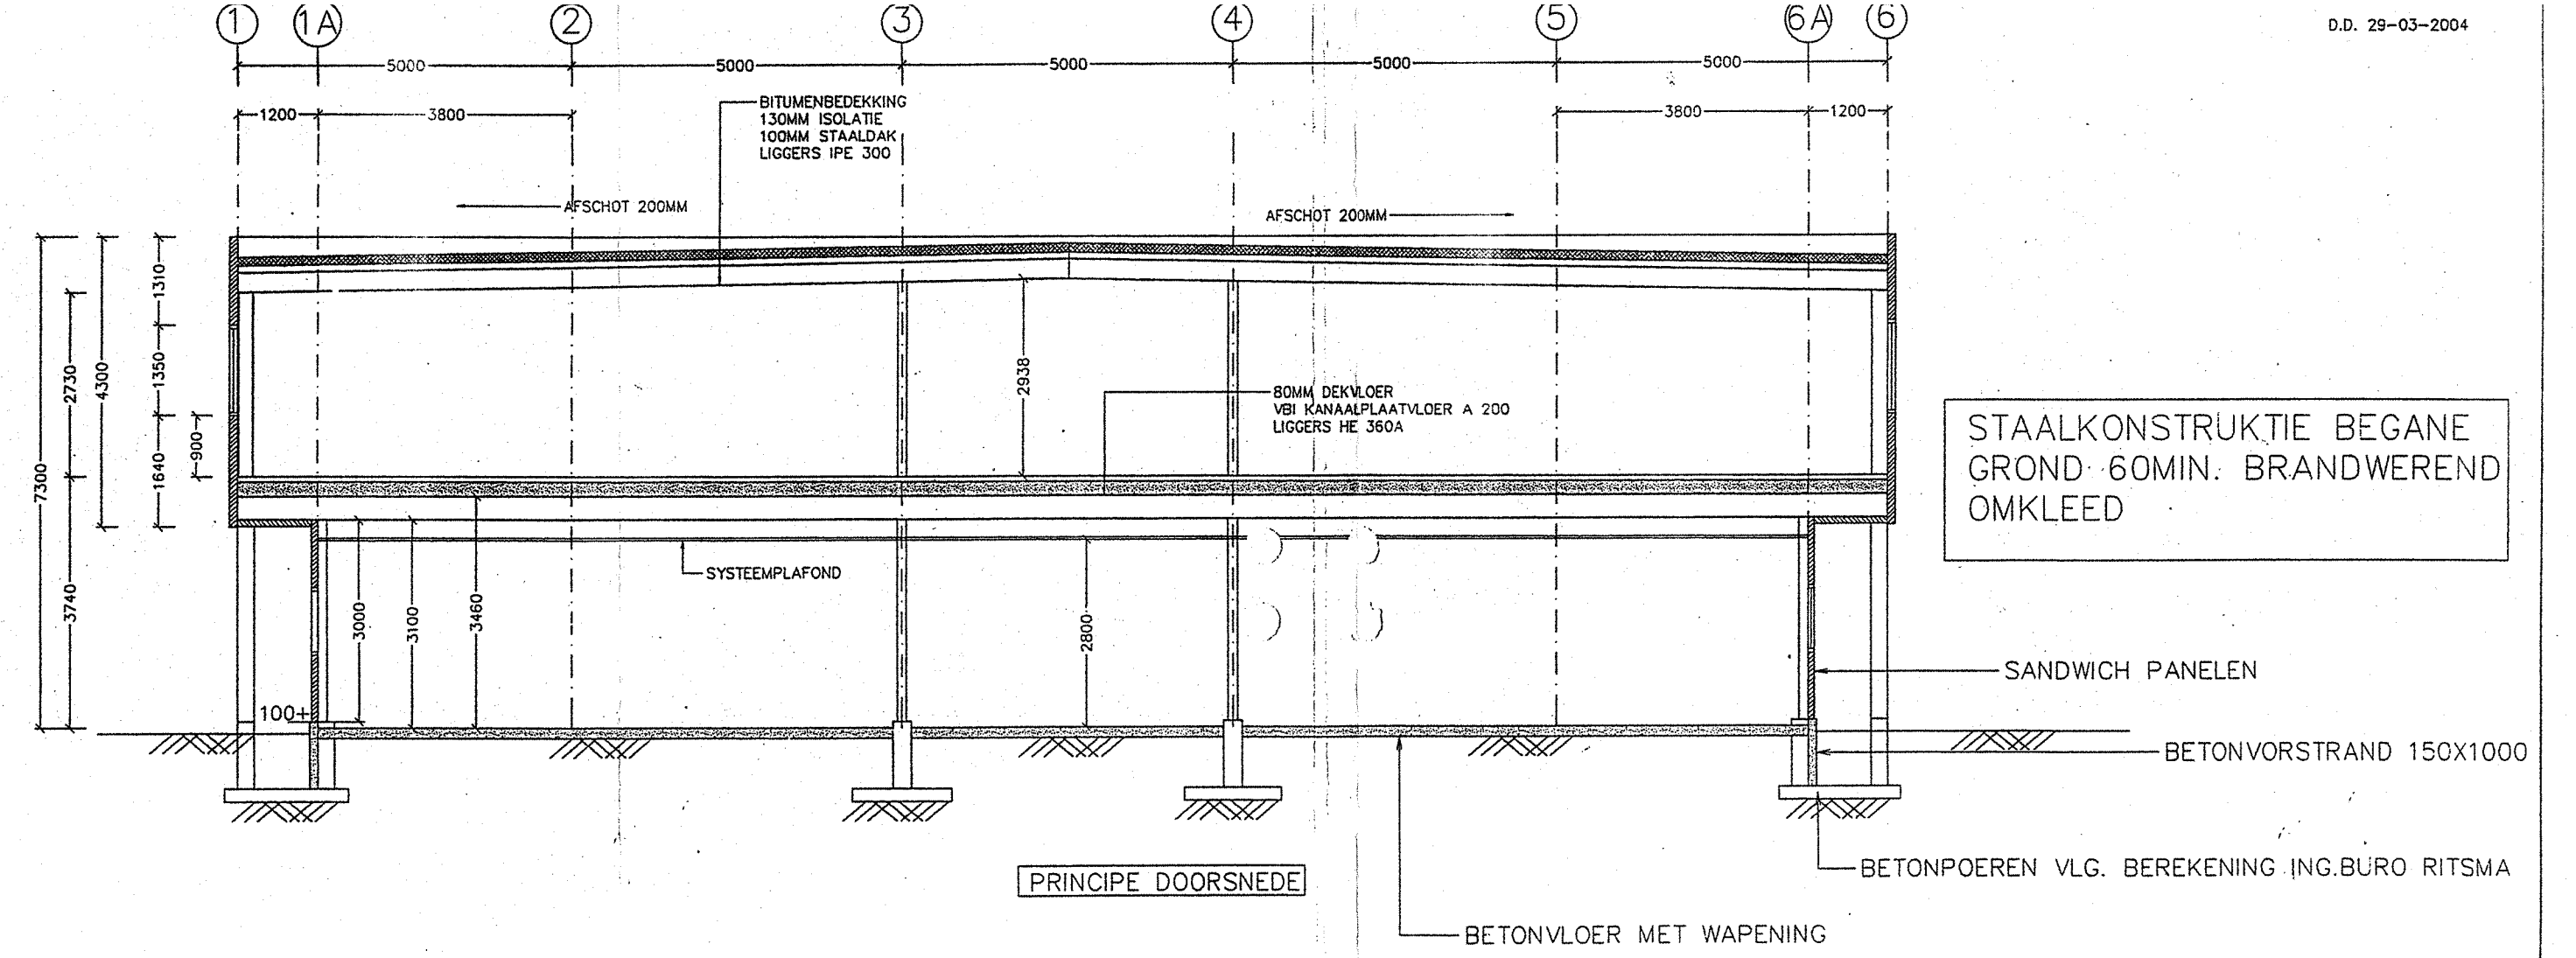

STAALKONSTRUCTIE BEGANE
GROND 60MIN. BRANDWEREND
OMKLEED


SANDWICH PANELEN

BETONVORSTRAND 150X1000


BETONPOEREN VLG. BEREKENING ING.BURO RITSMA

BETONVLOER MET WAPENING

PRINCIPE DOORSNEDE

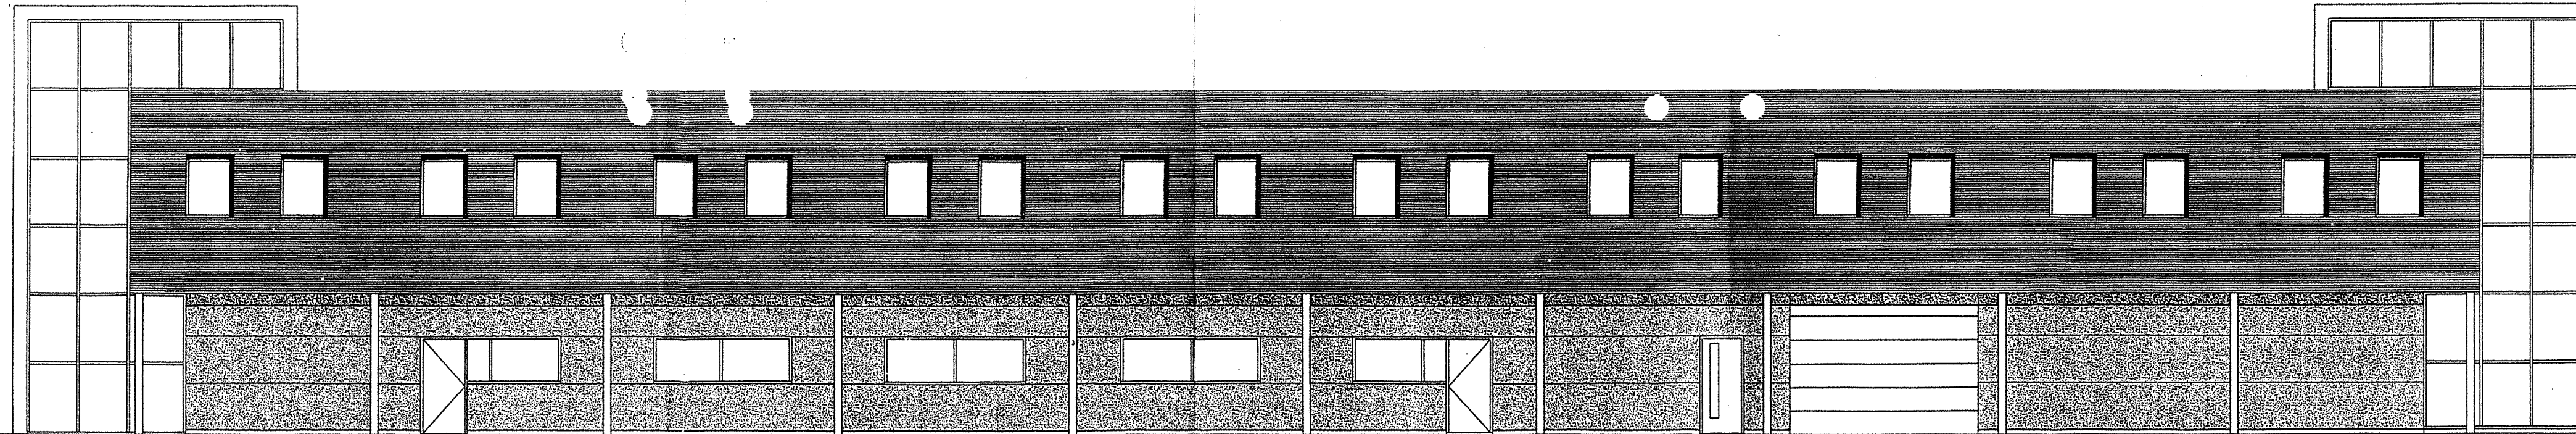

ACHTERGEVEL OOST

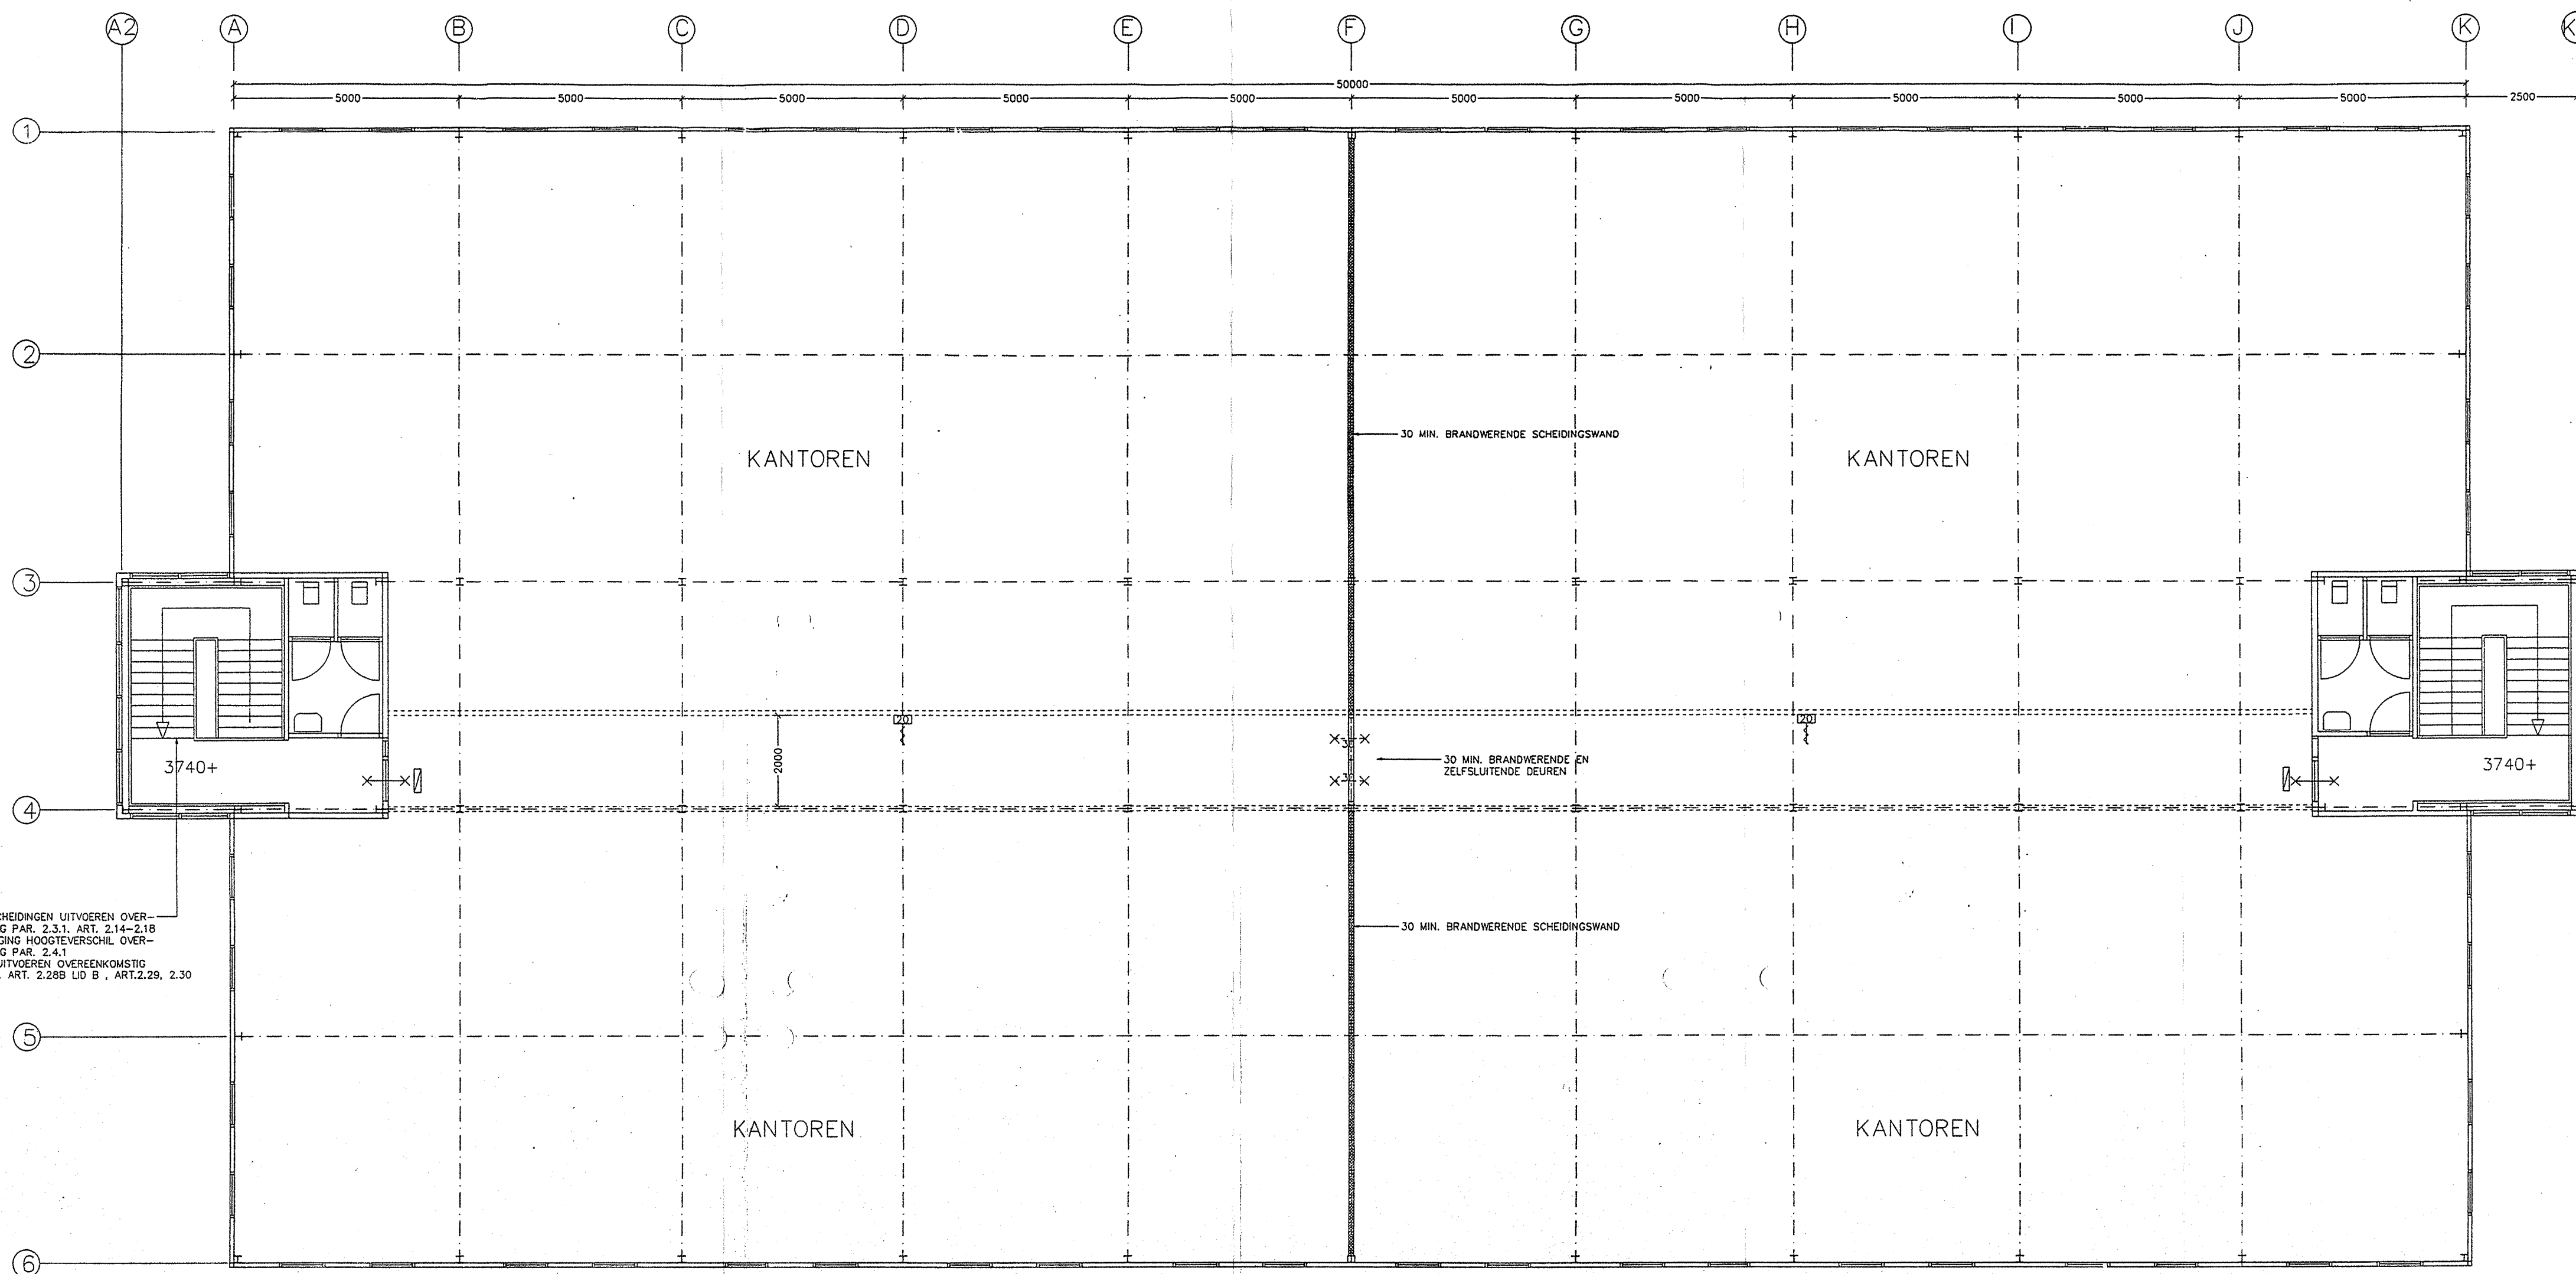

KANTOREN


KANTOREN

KANTOREN

KANTOREN

VERDIEPING

VLOERAFSCHEIDINGEN UITVOEREN OVER-
EENKOMSTIG PAR. 2.3.1, ART. 2.14-2.18
OVERBRIDGING HOOGTEVERSCHIL OVER-
EENKOMSTIG PAR. 2.4.1
TRAPPEN UITVOEREN OVEREENKOMSTIG
PAR. 2.5.1, ART. 2.28B LID B, ART.2.29, 2.30

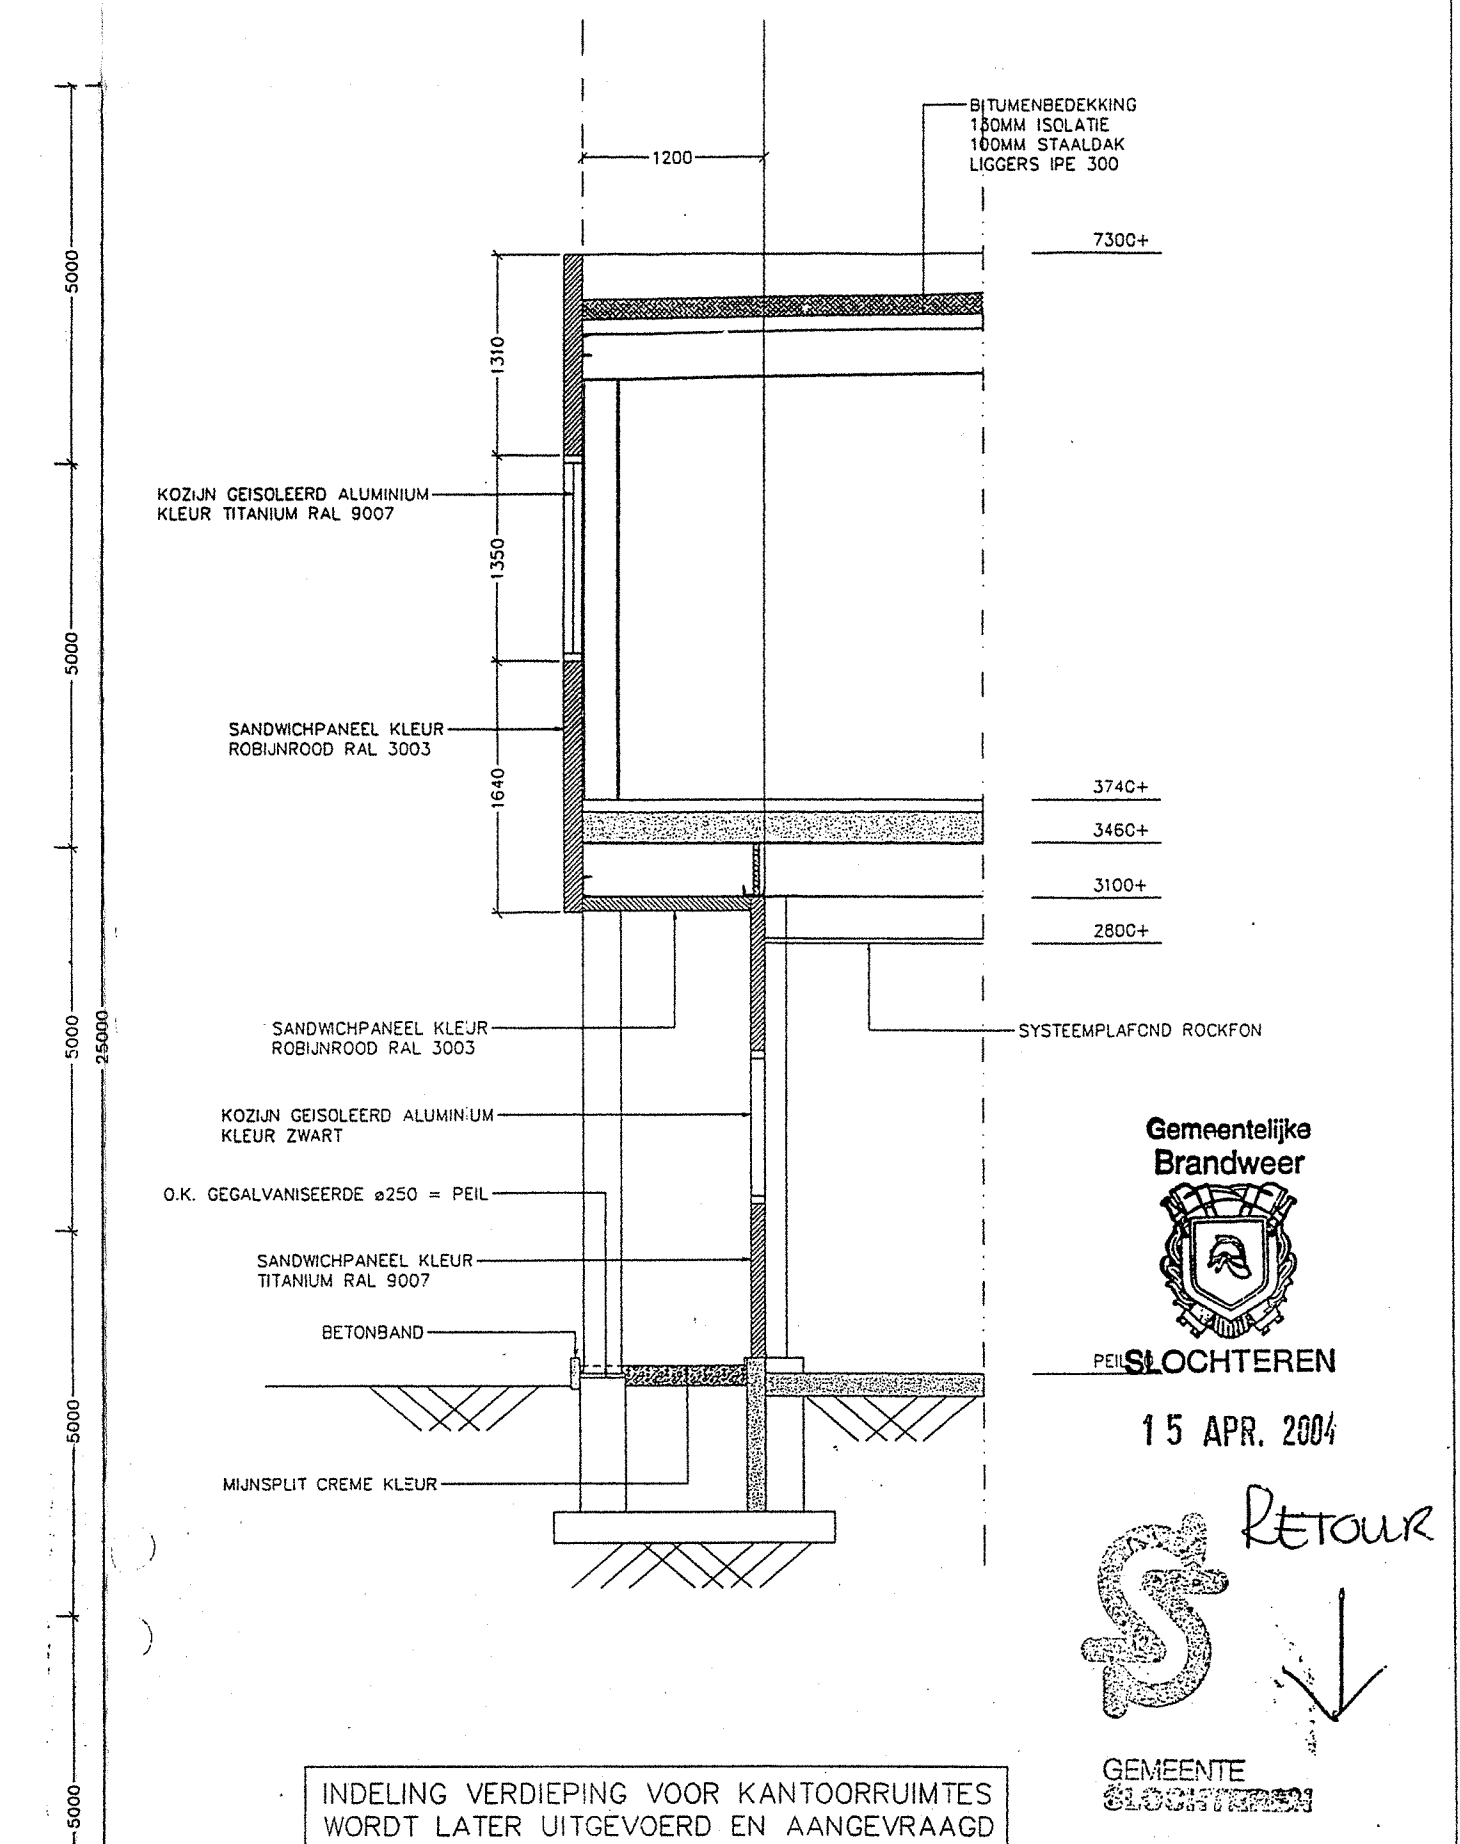


Gemeentelijke
Brandweer



PE SLOCHTEREN

15 APR. 2004

RETOUR

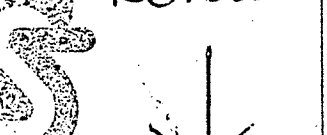

GEMEENTE
SLOCHTEREN

INDELING VERDIEPING VOOR KANTORRUIMTES
WORDT LATER UITGEVOERD EN AANGEVRAAGD

Behoort bij besluit van burgemeester en
wethouders der gemeente Slochteren
d.d. 26.04.04. nr. 20040037
mjb:eknd
De secretaris der gemeente Slochteren,

30 MRT 2004

37/04

TUMP ARCHDESIGN
BLAD 2
ACHTERDEP N.Z. 75, 9611 BV SAPPMEER TEL.0598-396177