


7.9m

2.9m 1.9m 2.7m

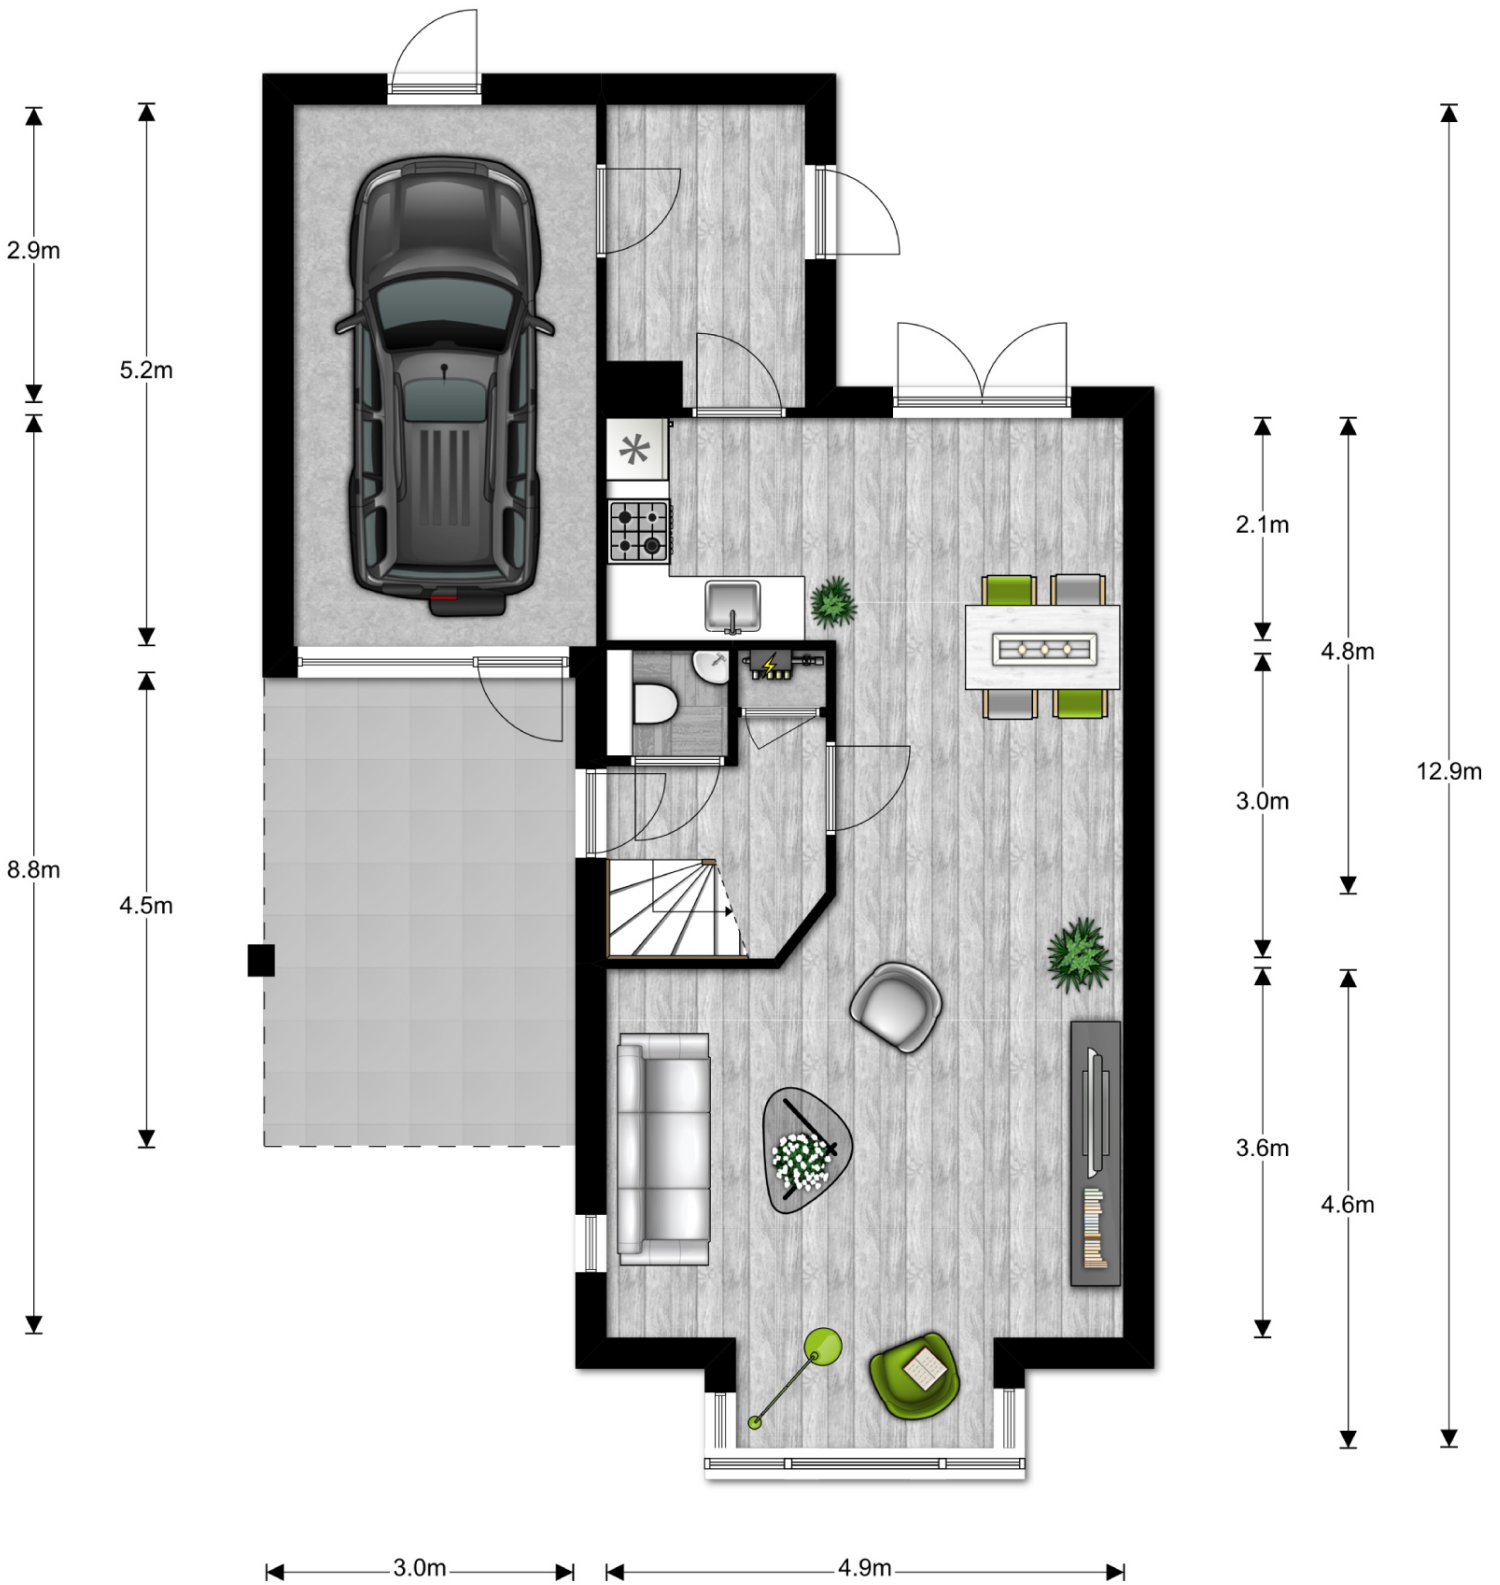

Begane grond, Beekforelstraat 49 te Hengelo

De plattegronden zijn ter indicatie en geproduceerd voor promotionele doeleinden.

Aan de plattegronden kunnen geen rechten worden ontleend. © topr.nl