


De Driekoningen 32 te 's-Heerenberg
Begane grond

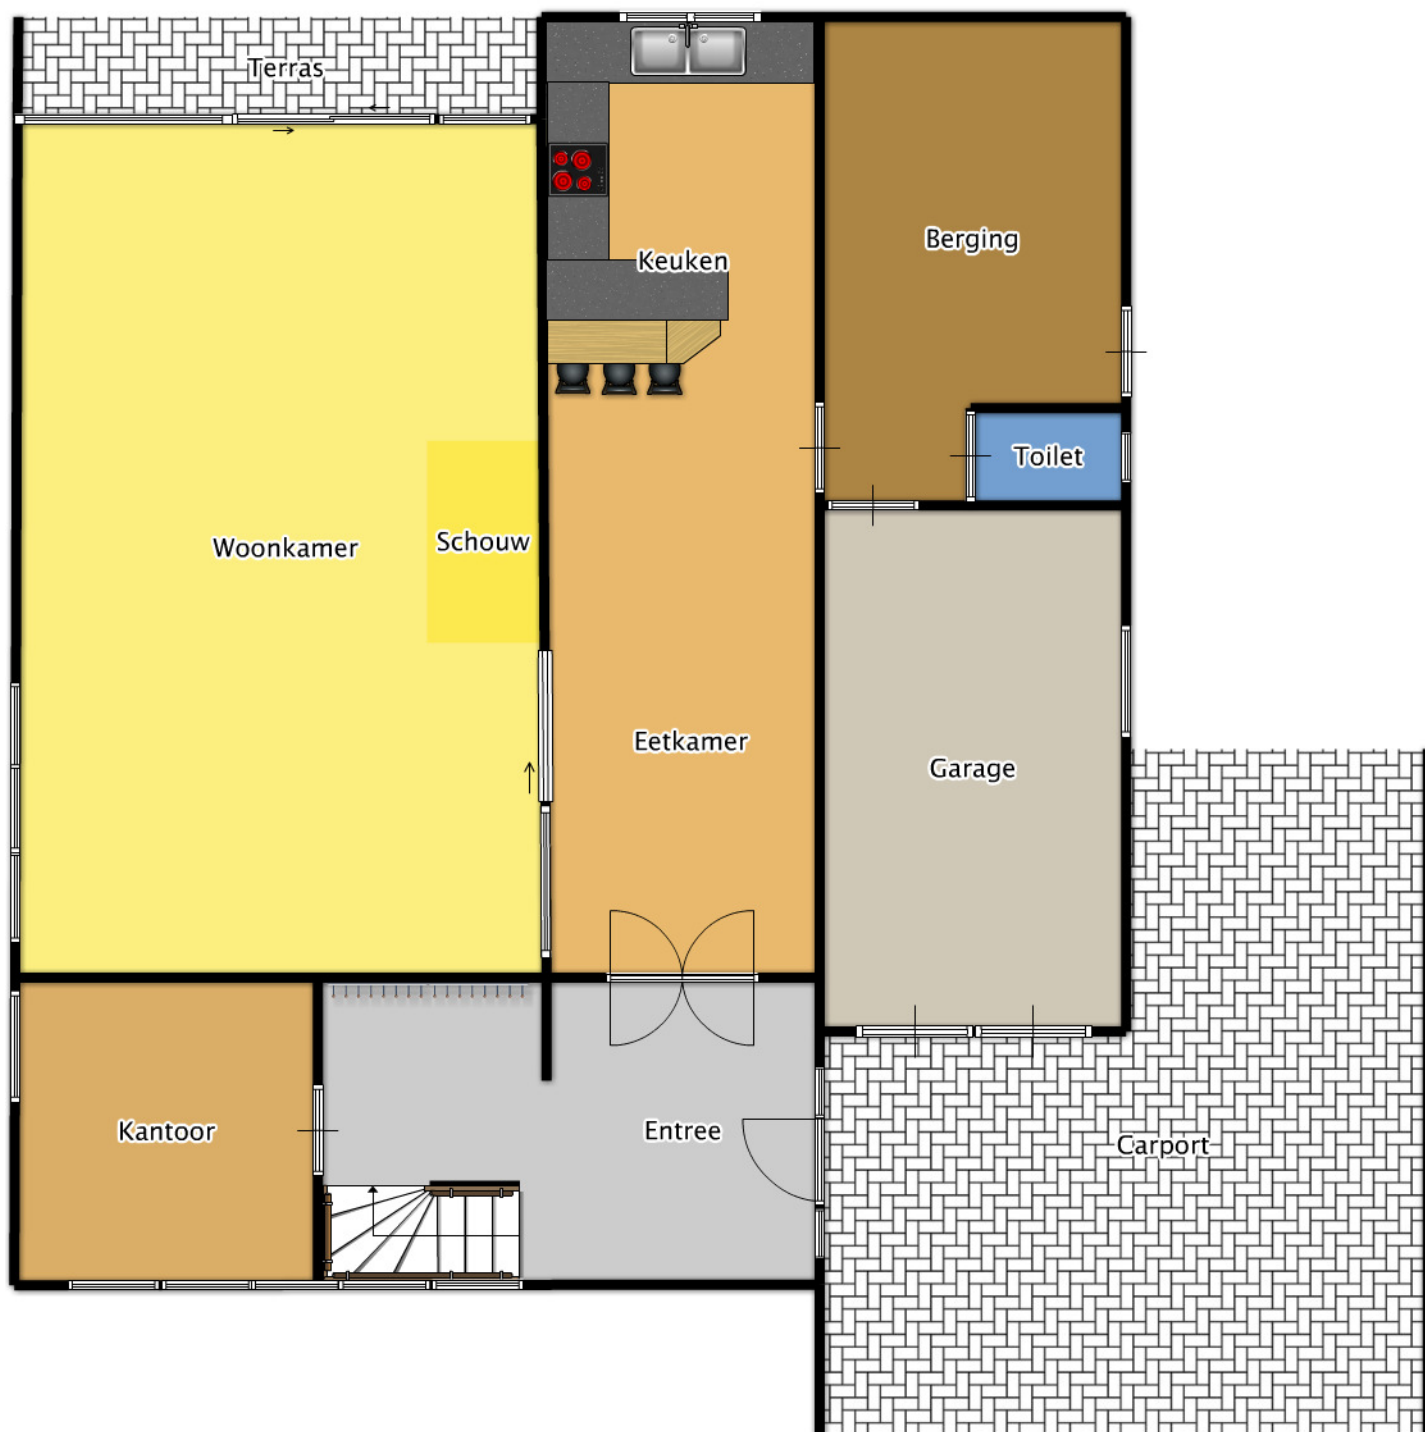

Deze tekeningen zijn schetsmatig, er kunnen geen rechten aan worden ontleend.

0m 2m 4m 6m 8m 10m