


Bruto vloeroppervlakte (BVO) NEN 2580:2007	
Oppervlakte	91,1 m ²
Eenheid	VHE9a
Ruimte 9a	91,1 m ²
Ruimte 9b	201,3 m ²
Omschrijving	VHE9b
Correctieblad NEN 2580/CI:2008	

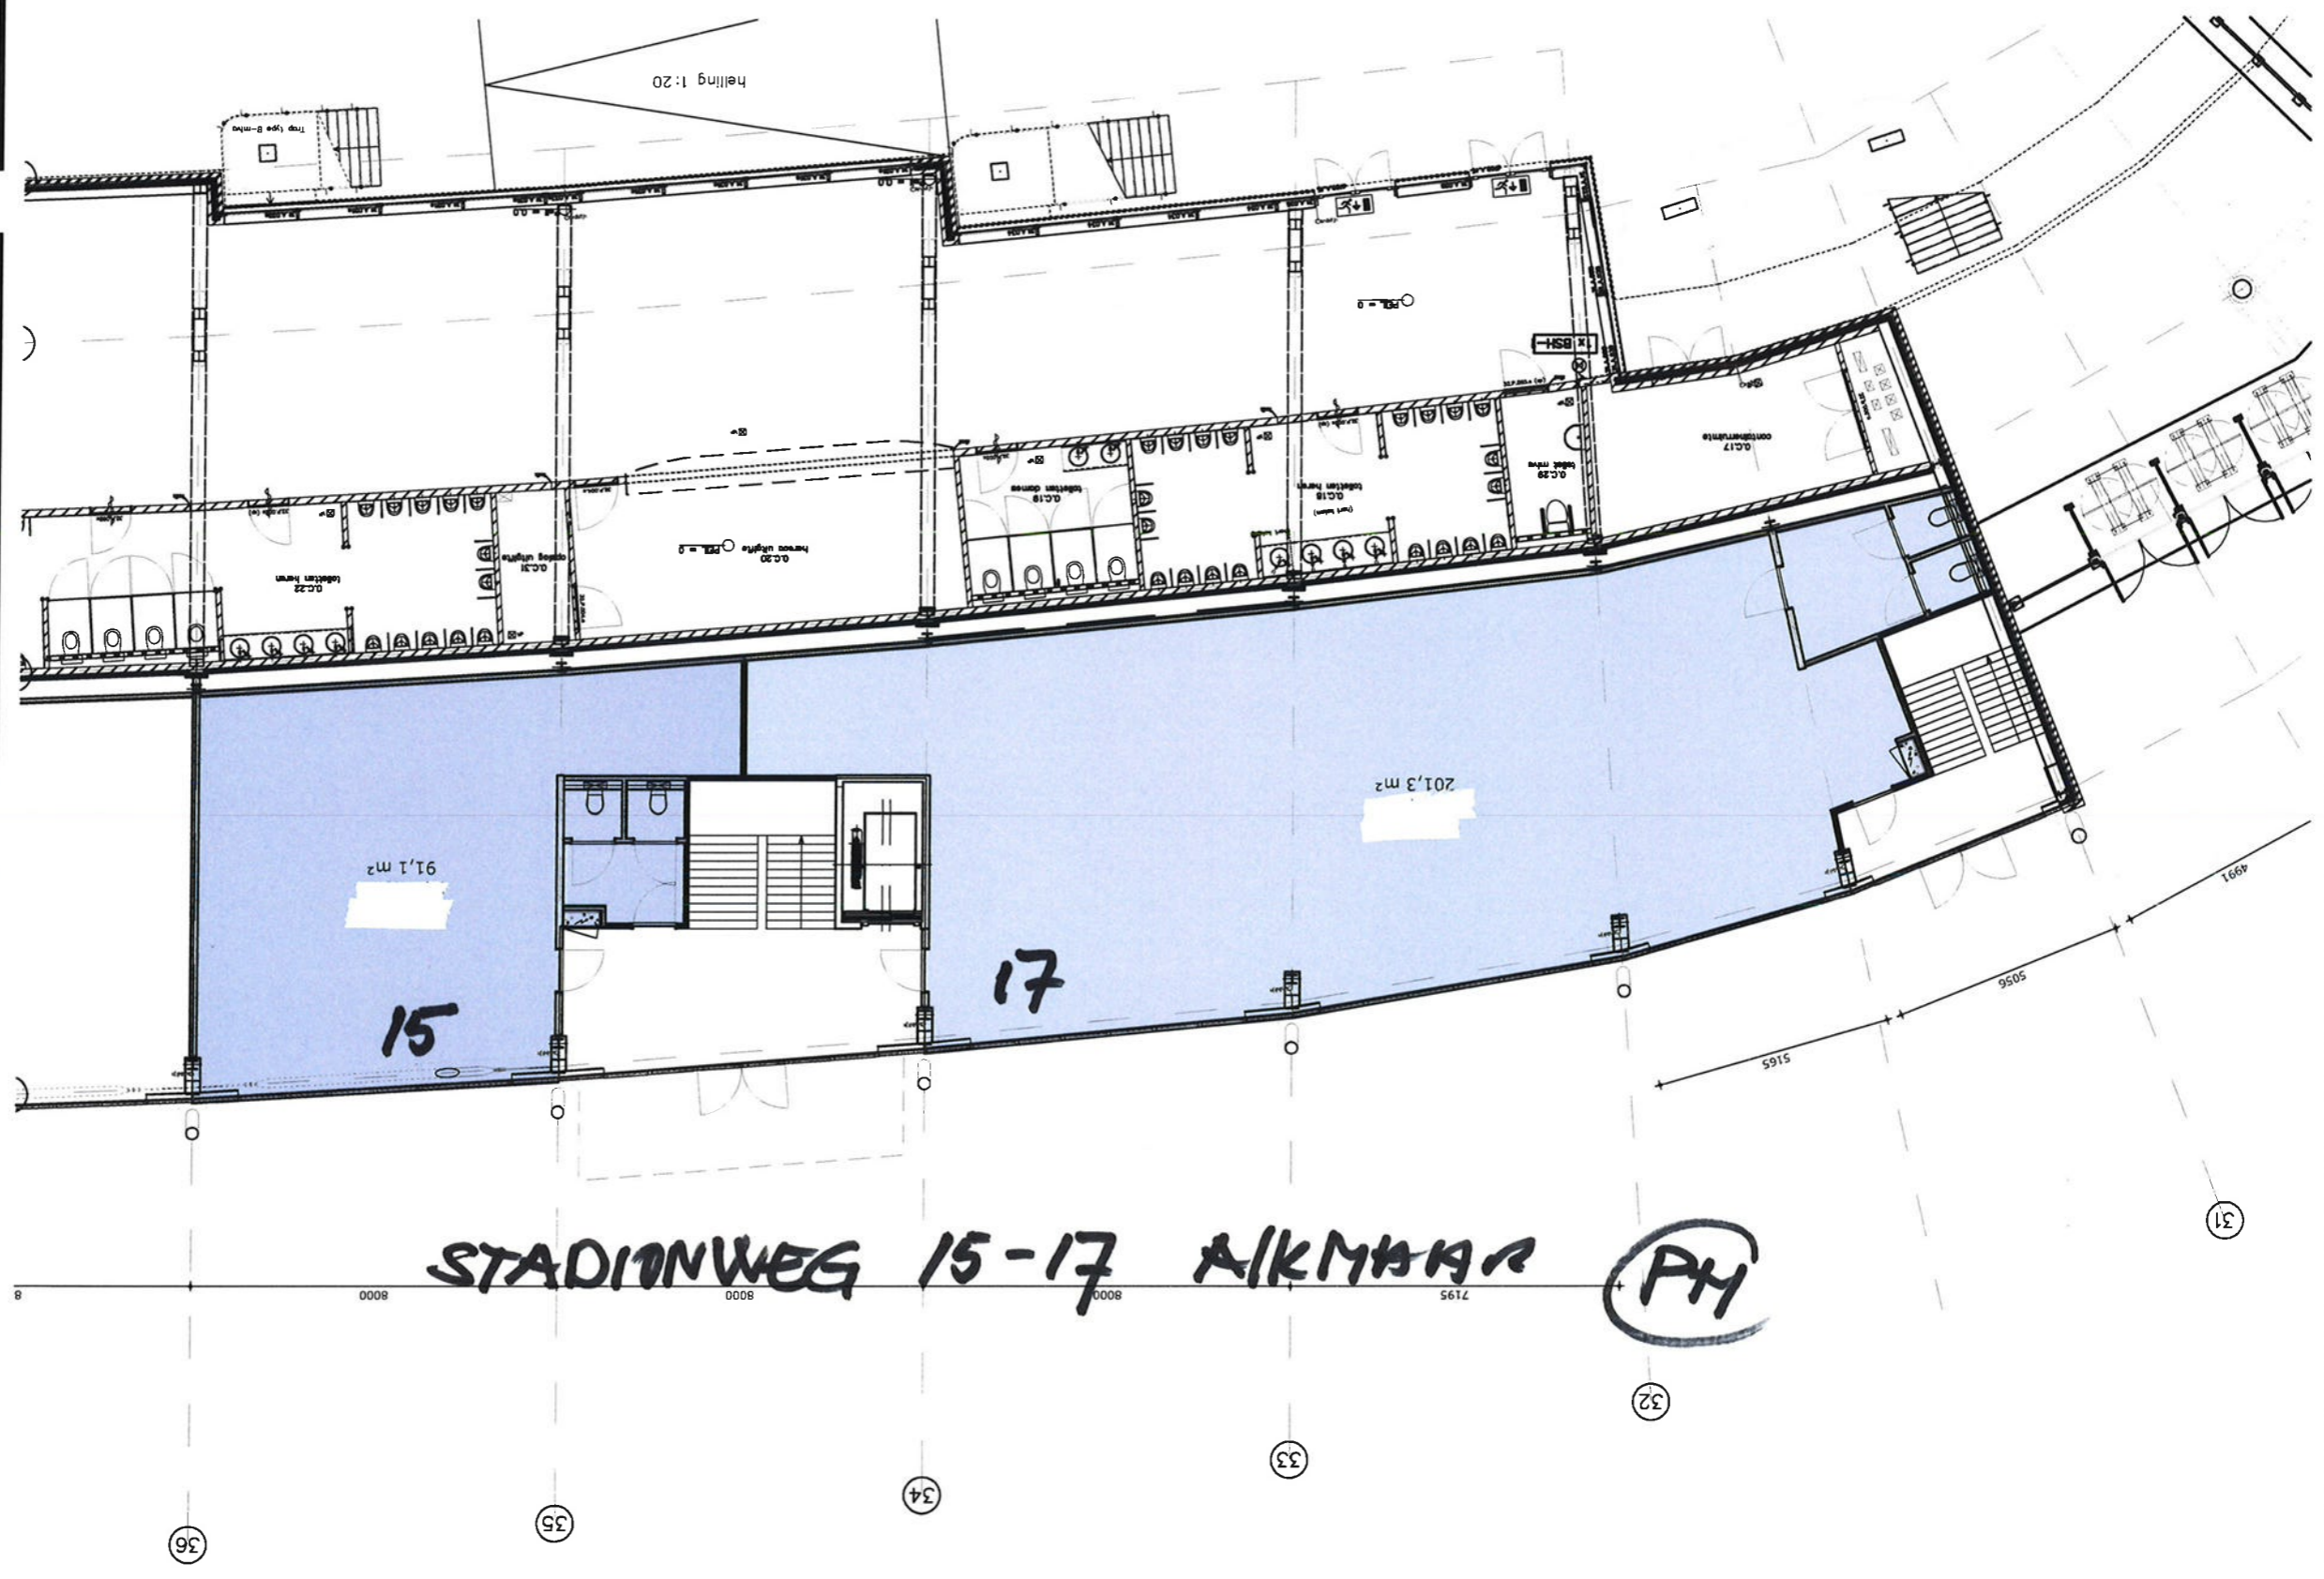

Opdrachtgever: **Stadion Alkmaar Beheer BV**
Referentie: **003907111 A DMR**
Schaal: **1: nvt**
Afmeting: **A3**

Projectstatus: **Definitief Ontwerp**
Project: **Noord- & Westboulevard AFAS stadion**
Tekening: **BVO begane grond 9a-9b**

Status: **Definitief**
Getekend: **DMR**
Datum: **30-08-2013**
Projectnummer: **35302**
Tekeningnummer: **D 952**
Editie: **A**

Kalkovensweg 2 T 072 515 16 44
Postbus 405 F 072 515 16 35
1800 AK Alkmaar info@leuwenkamp.nl
www.leuwenkamp.nl

LEUWENKAMP ARCHITECTEN
ontwerp advies
bouwmanagement