


1e-Verdieping
peil: 3200-peil

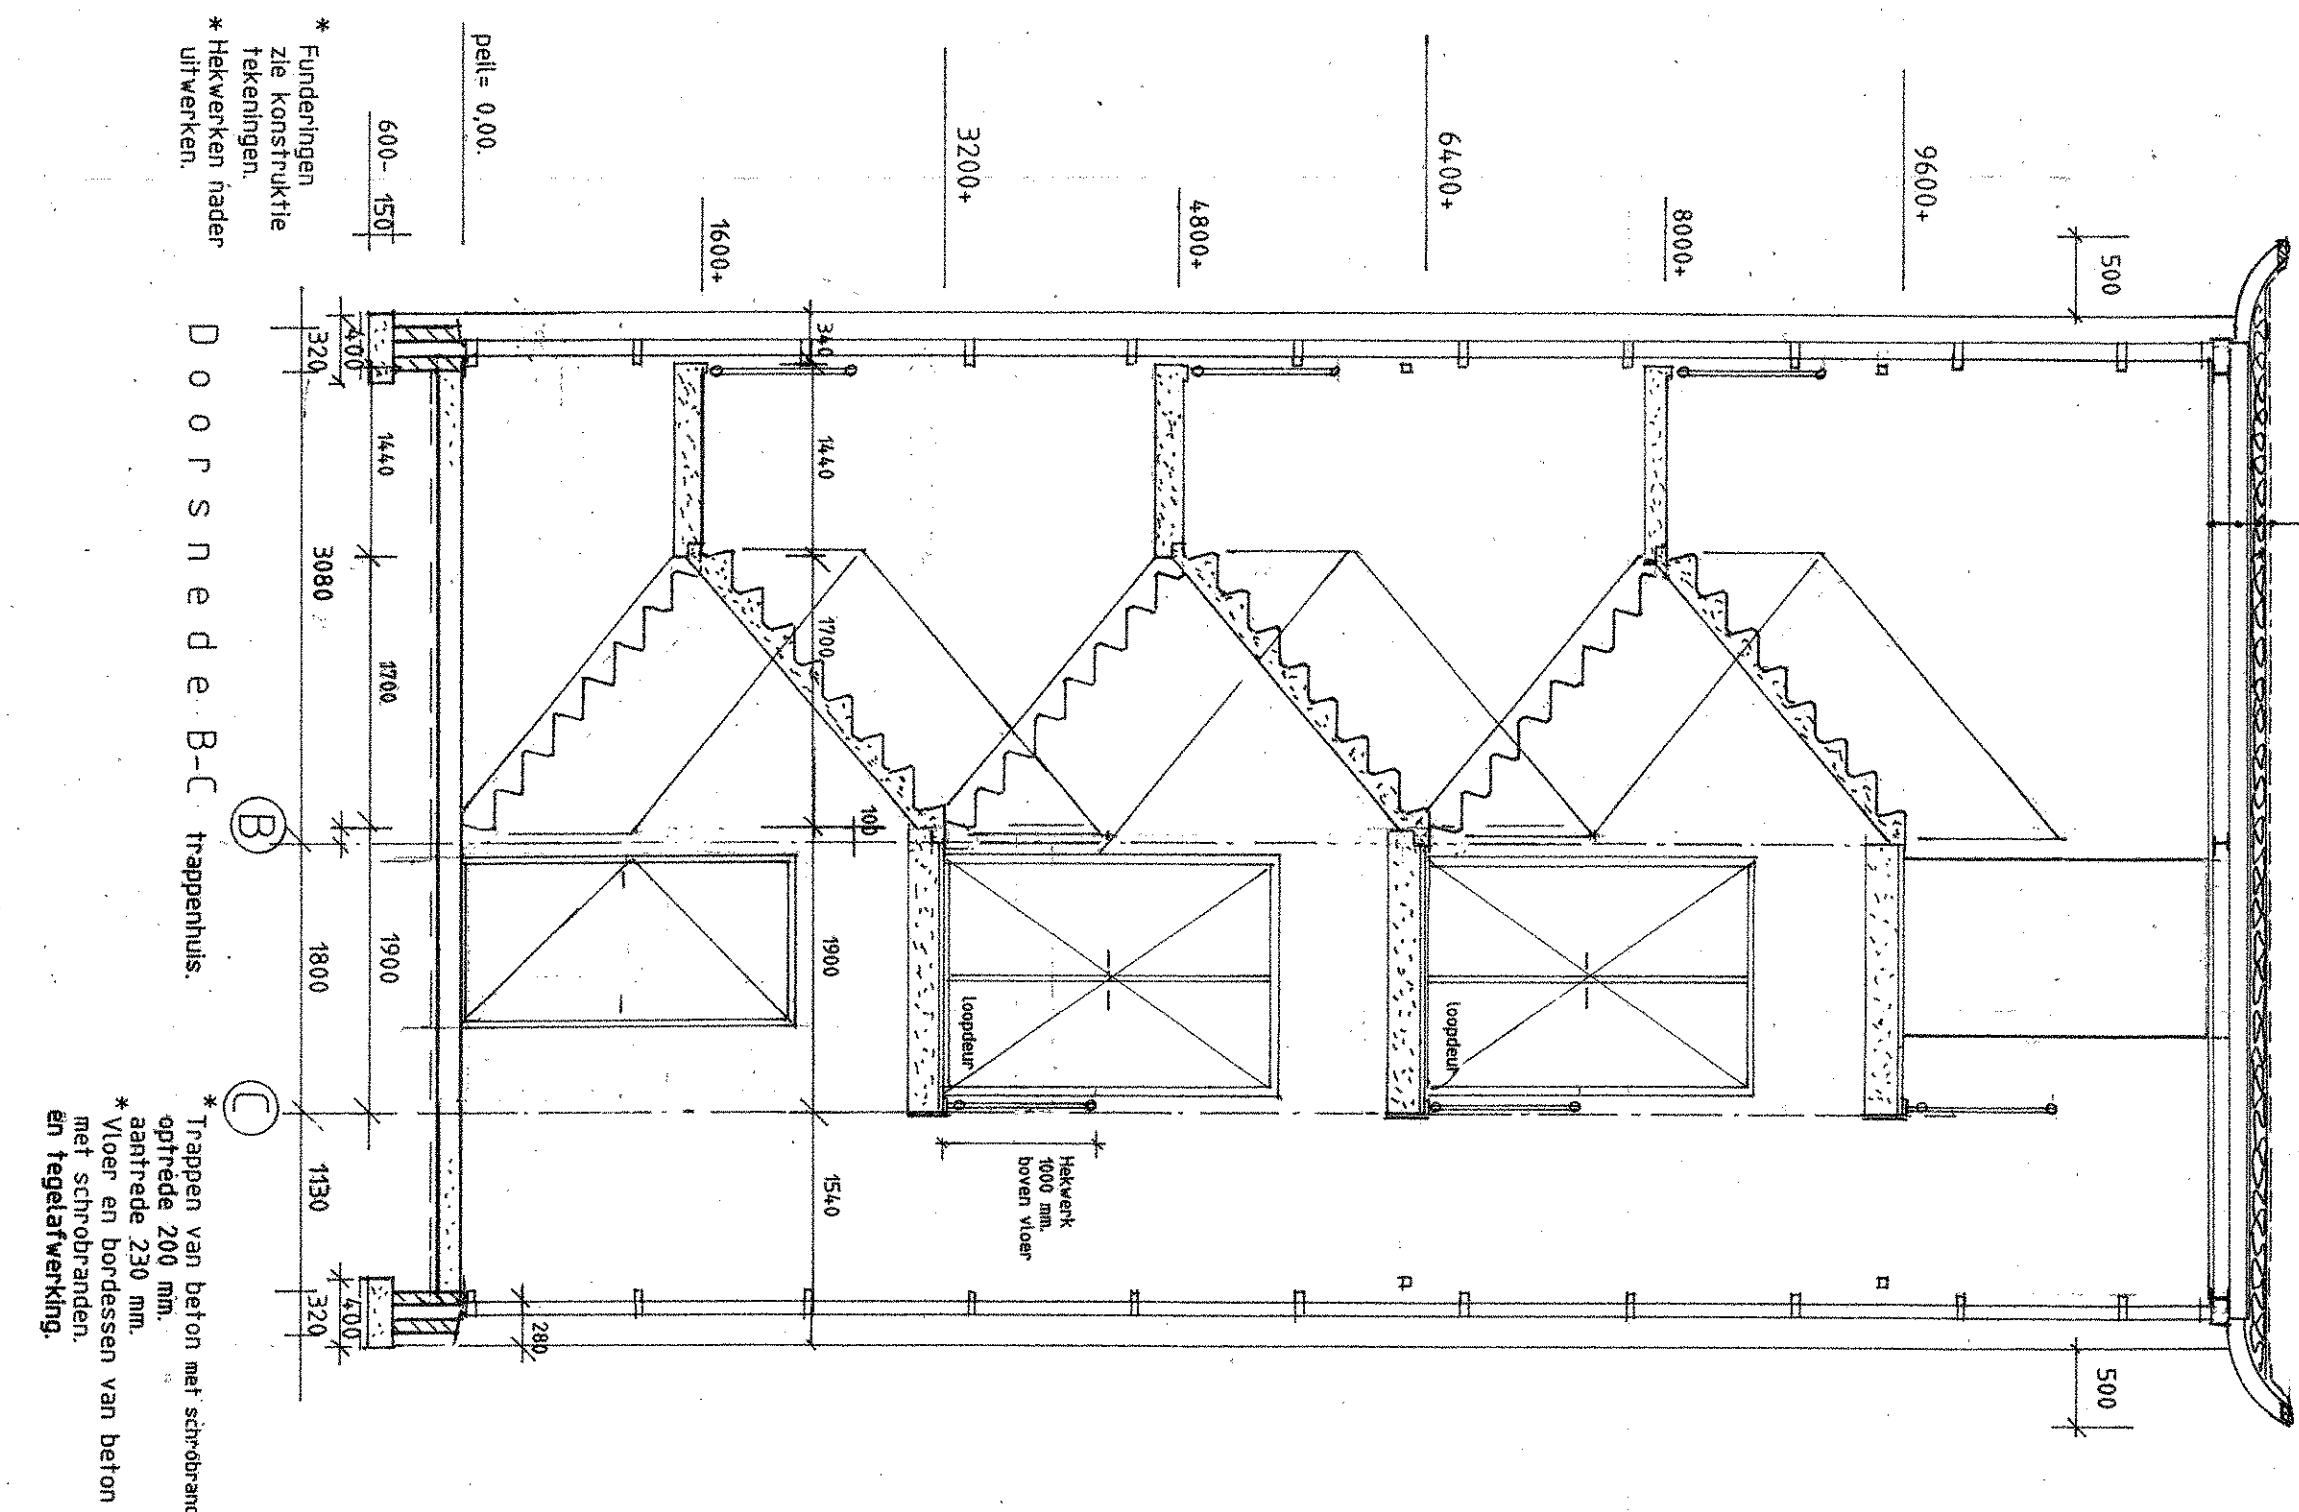

Doorsnede B-C trappenhuis

* Fundering: zie constructie tekening. * Afwerking: zie tekening. * Trappen van beton met schuimwanden optride 200 mm. * Voor en boorden van beton met schuimwanden en afsluitwering.

Koppmaat: 110 mm
Lagenmaat: 62,16 mm
Bijlagen in 3000 mm

**Definitieve
Werktekening**

Wijzigingen	Datum	g.m.
A	18-01-2001	
B		
C		
D		

Opmachtigver:	Melinaar Omsierend Goed b.v. Postbus 36 Almerehoek	Schaal:	1:50
Project:	Neubouw Showroom-Kantoor Mijntelweg 11 nr A teel	Datum:	8-01-2001
Ondersk:	Plattengond 1e verdieping + Doorsnede B-C	Tekening:	03
Ontwerp:	Kraaijpoort Bouwbedrijf b.v. Utrechtseweg 195 3514 CA Utrecht Tel: 06-446 96 66 Fax: 06-446 96 46	Gepland:	B
		Formaat:	A3/60x90