


6000

12020

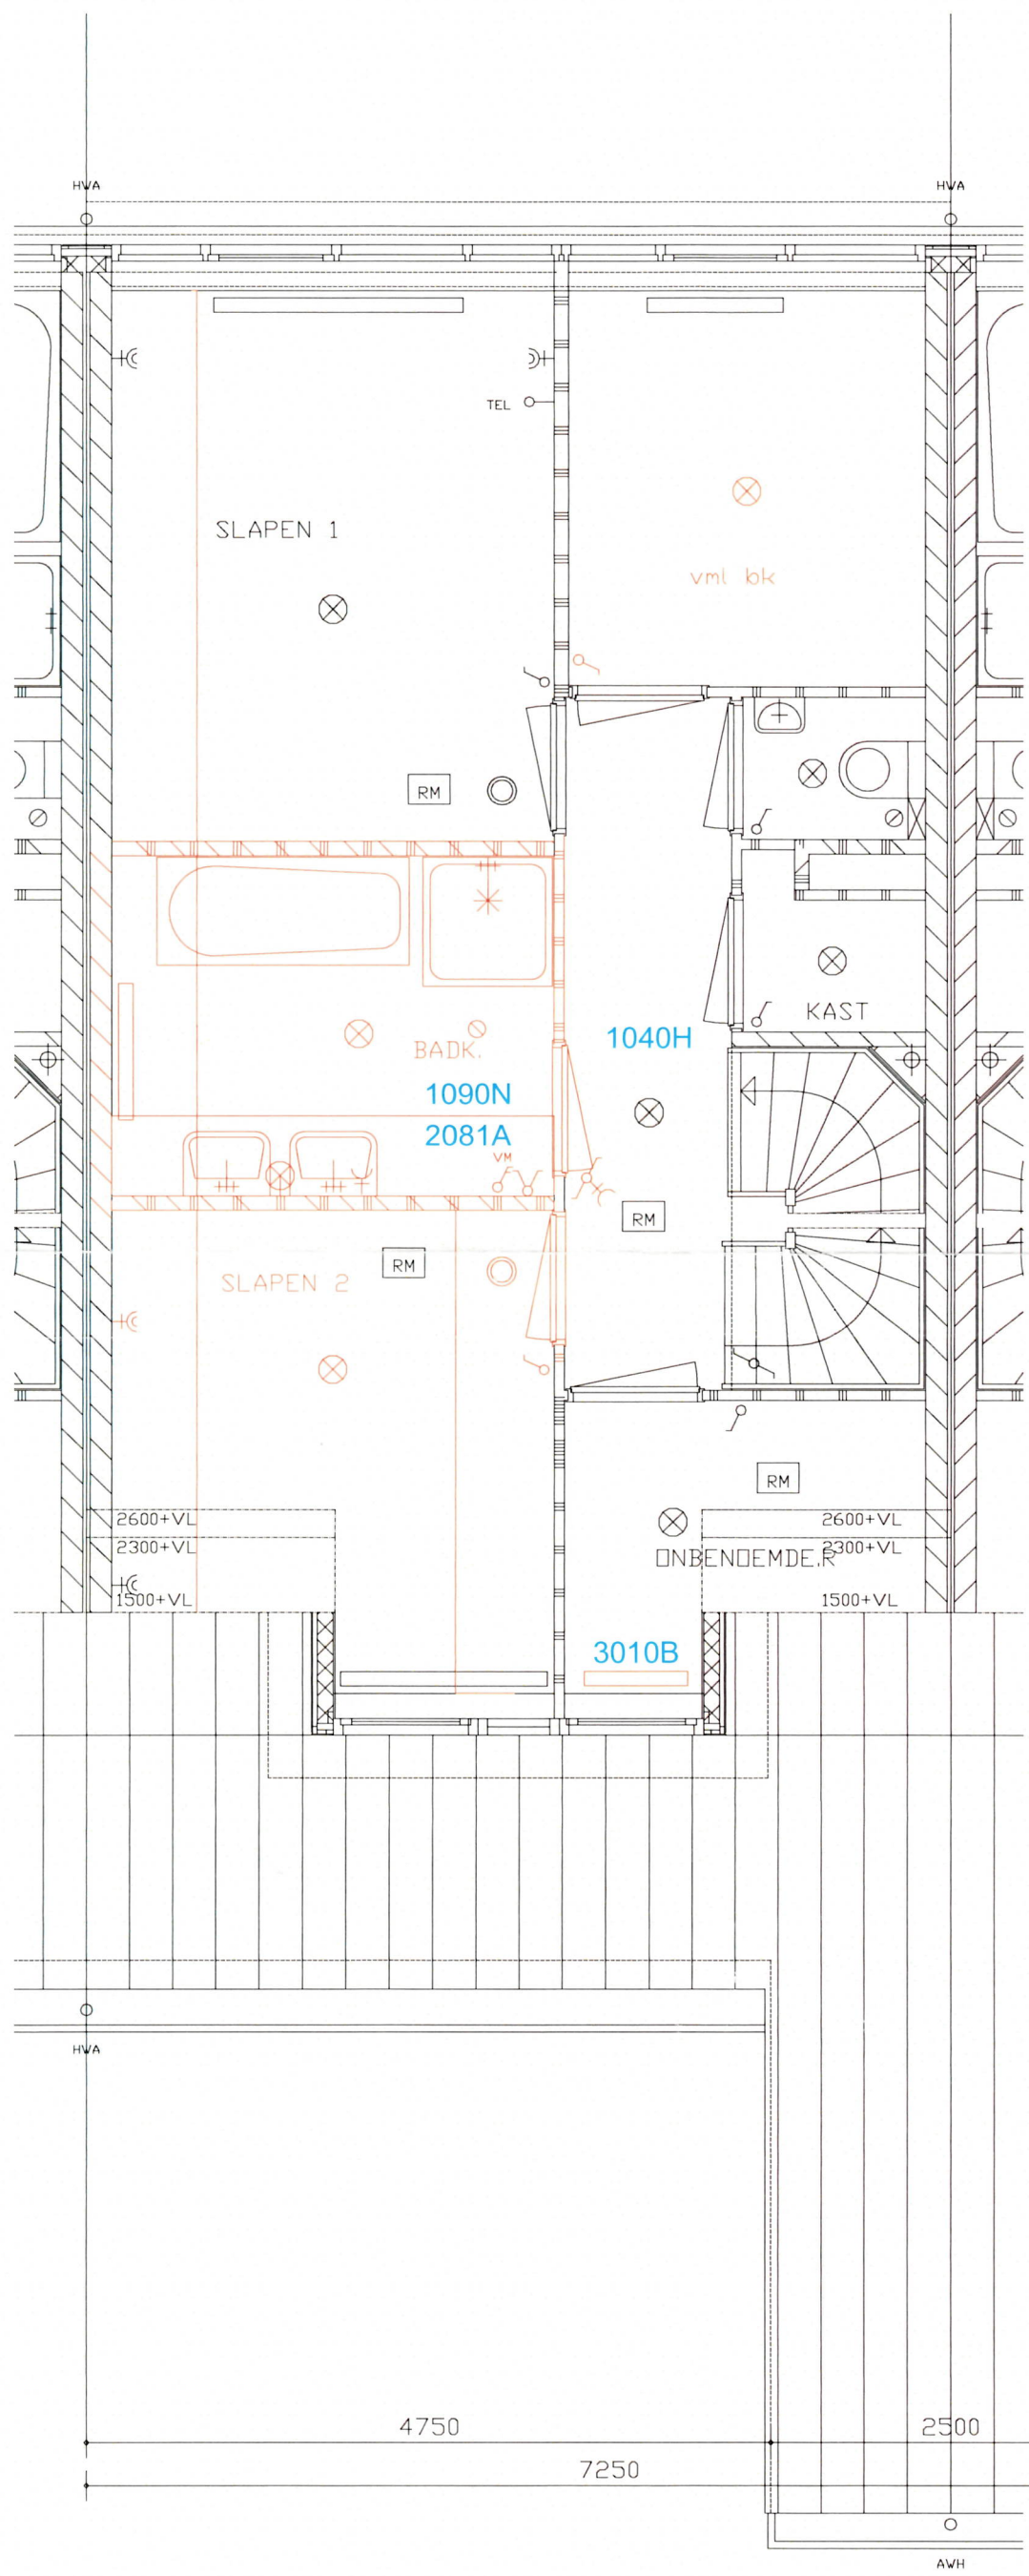

1E VERDEPING

wijz. d	:	
wijz. c	:	
wijz. b	:	
wijz. a	:	

MOLENDIJK 160
POSTBUS 88
3360 AB SLIEDRECHT
TEL (0184) 495 495
FAX (0184) 495 496

ABB BOUW

werk : Commandeur te Maasland
opdrachtgever : ABB Bouw B.V.

KOPERSBEGELEIDING **BWNR 87**

schaal 1:50 get. JW d.d. 15-09-2008 werknr. 4175 blad VB 02