




begane grond

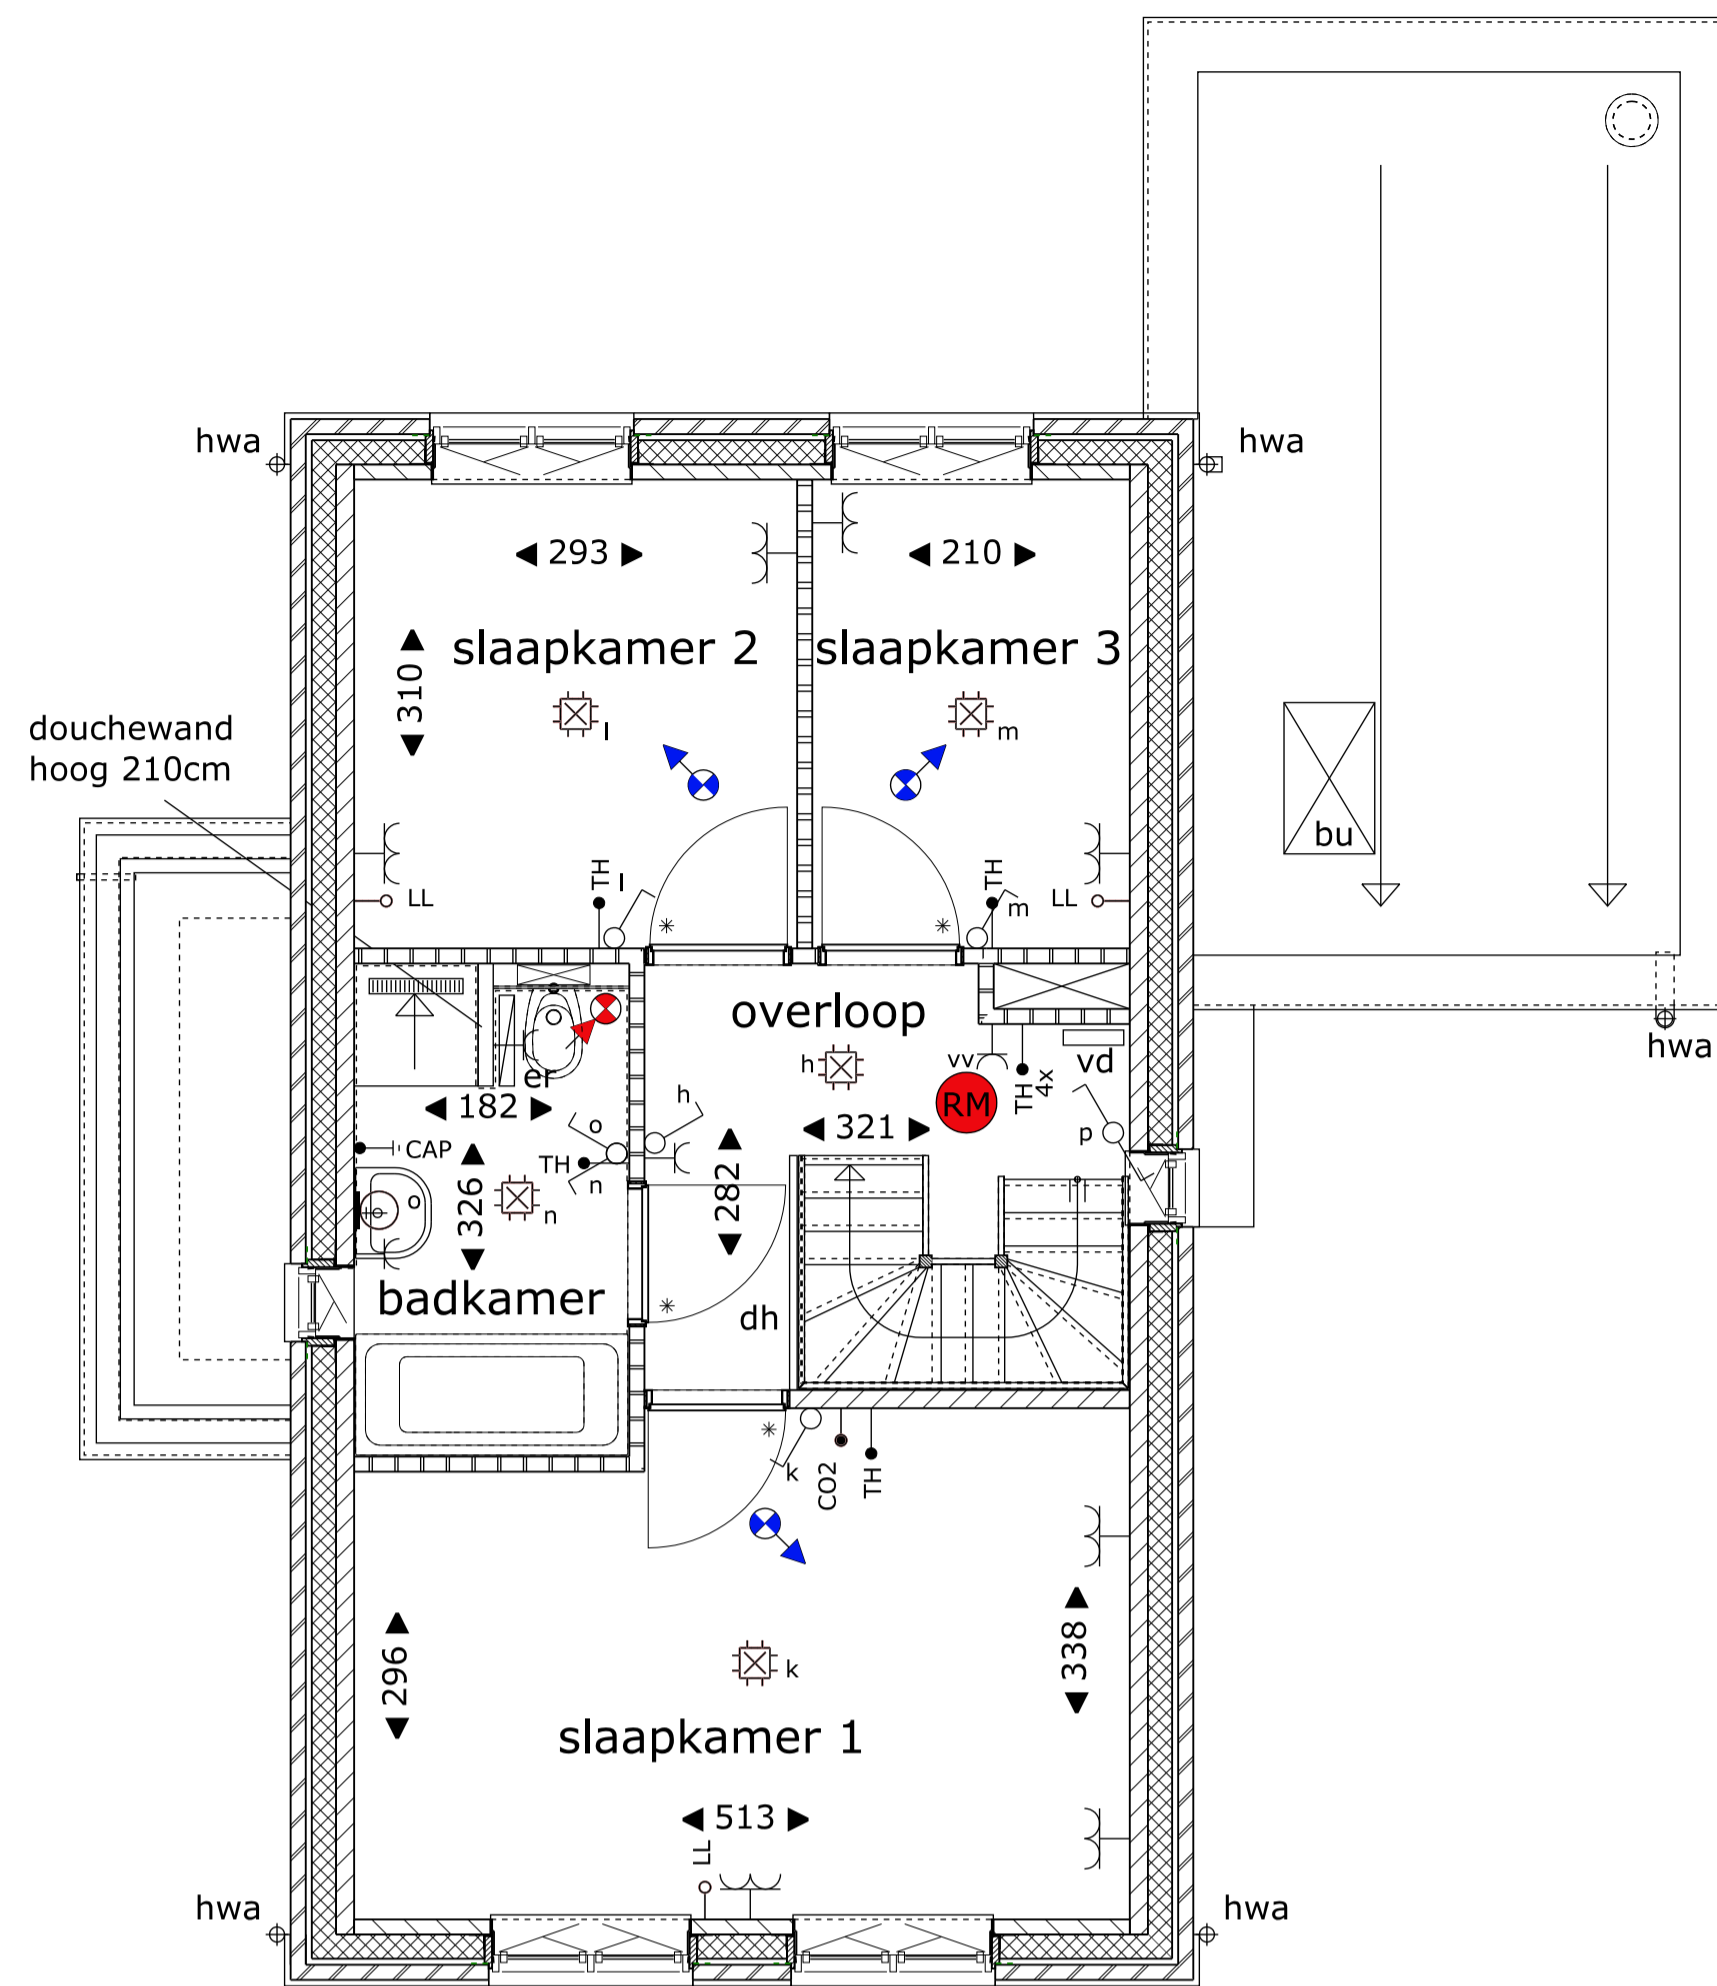


1e verdieping

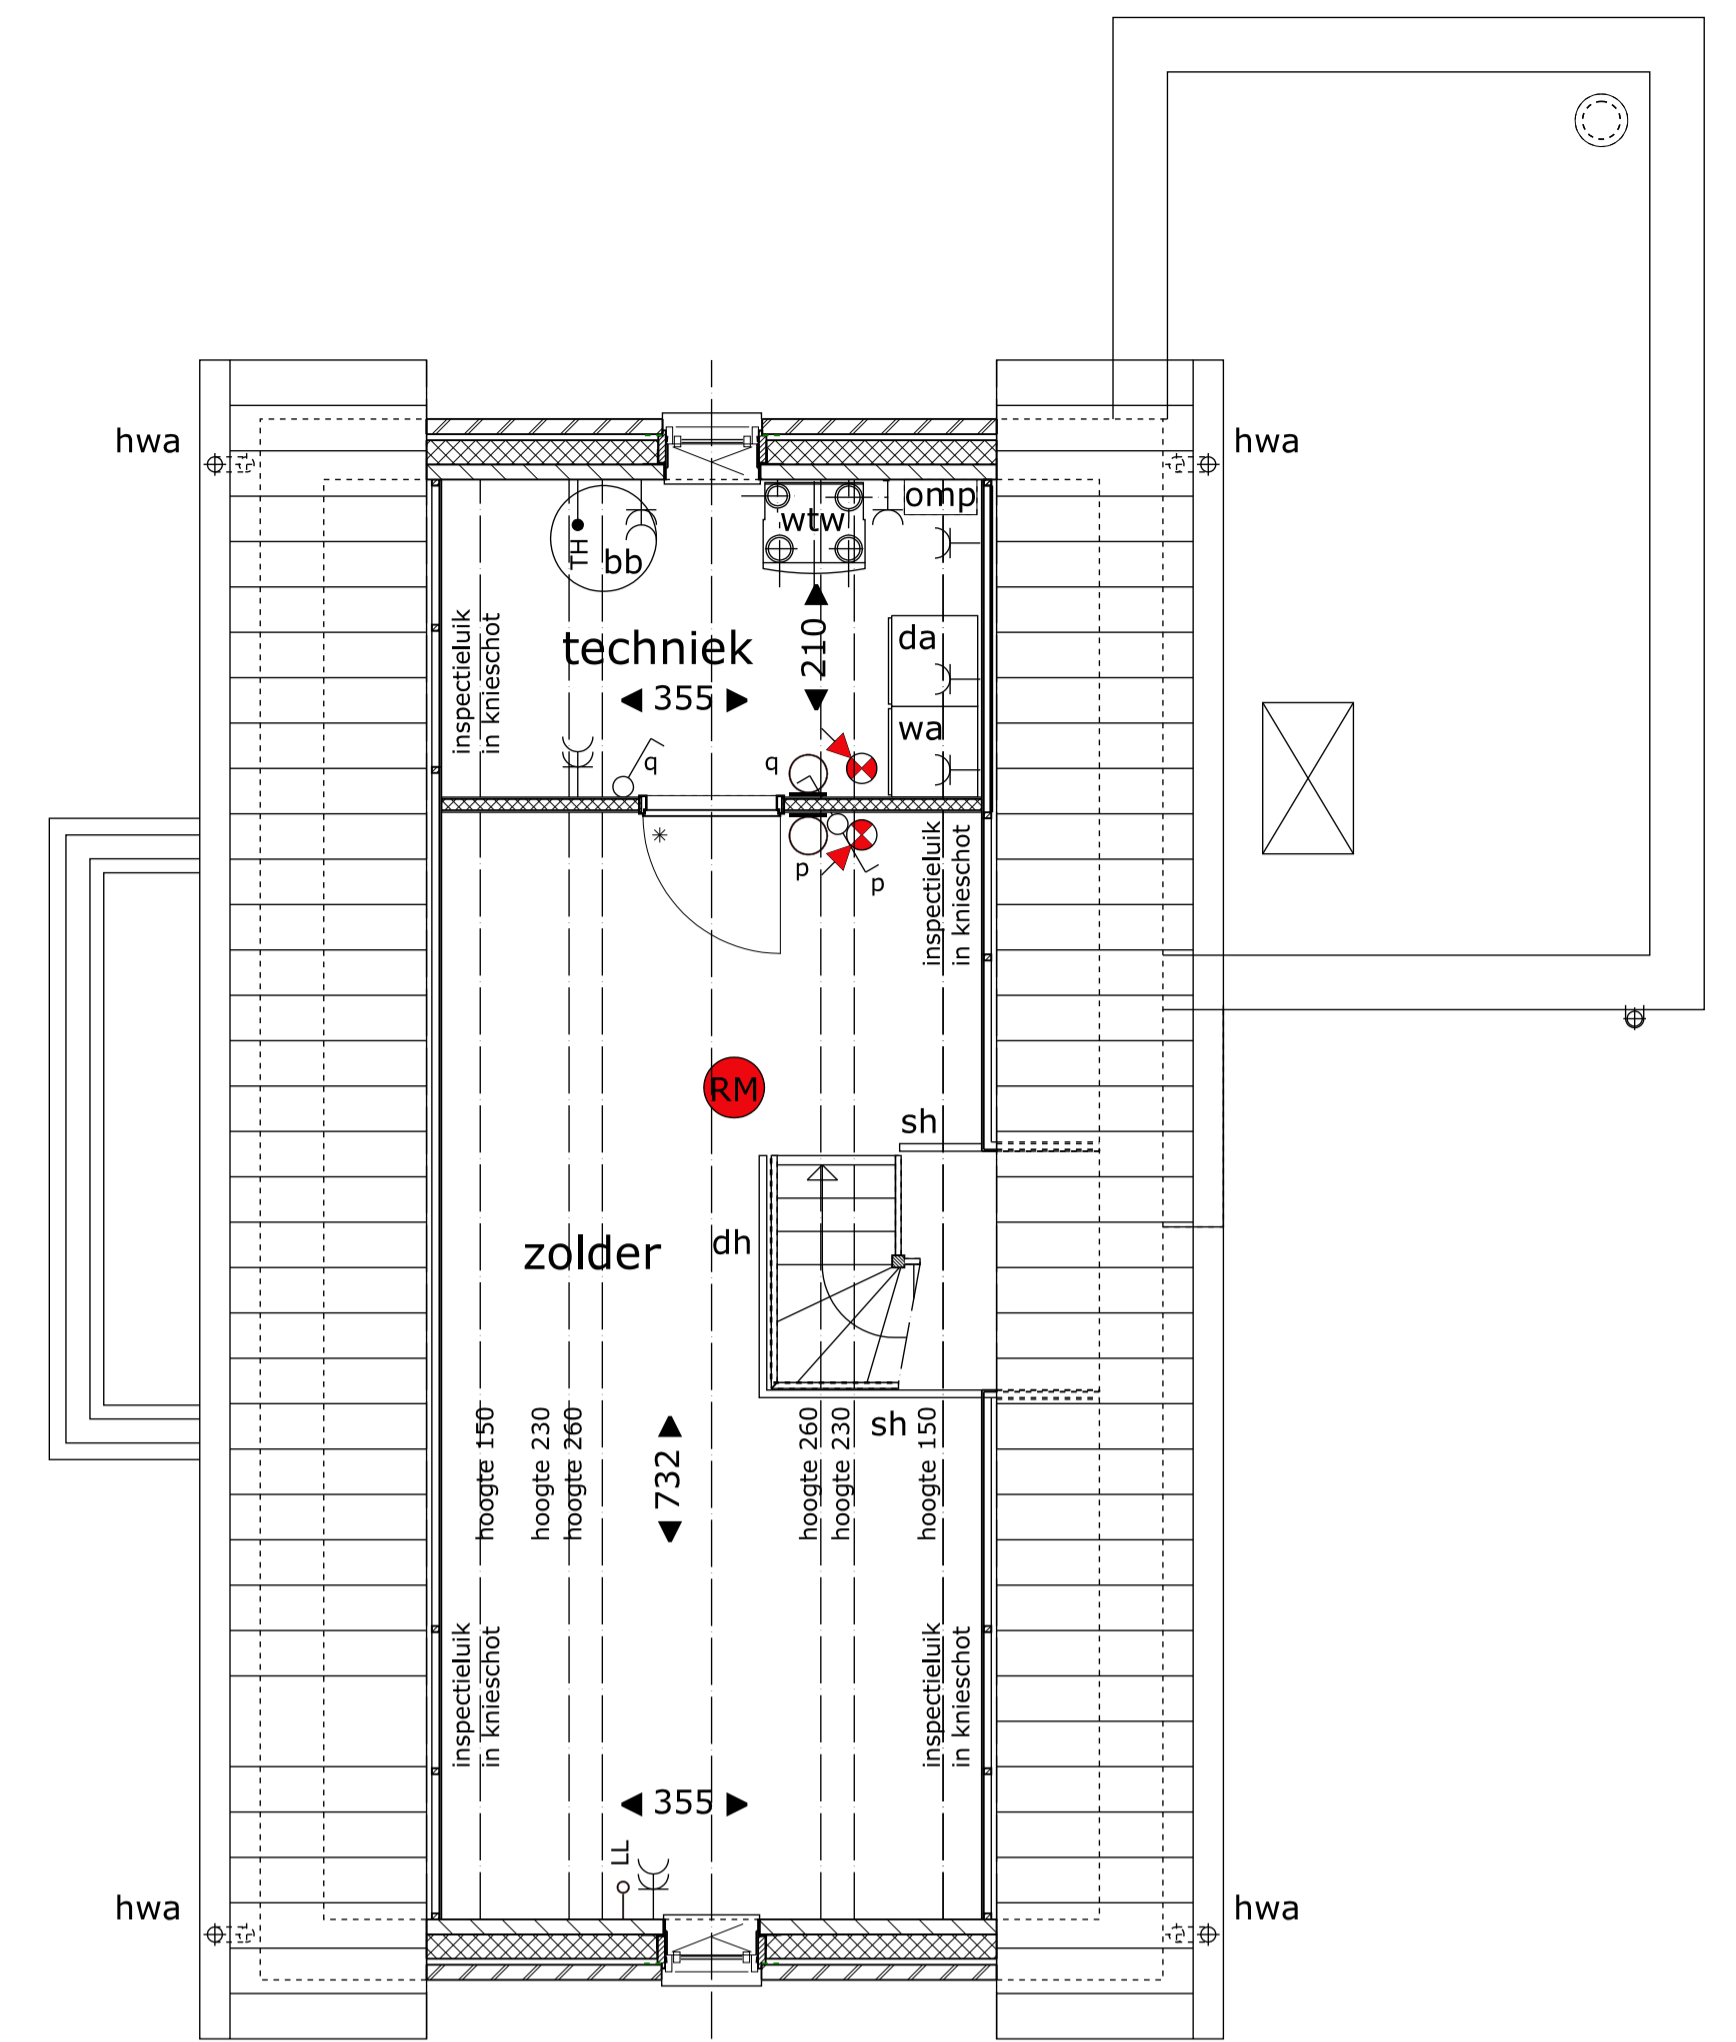


2e verdieping

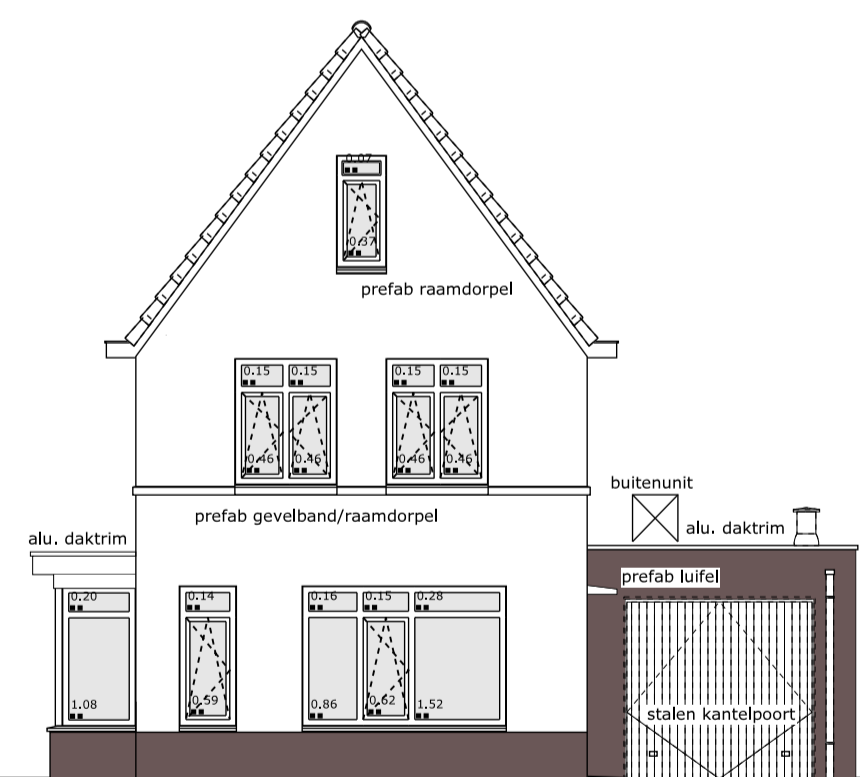


voorgevel

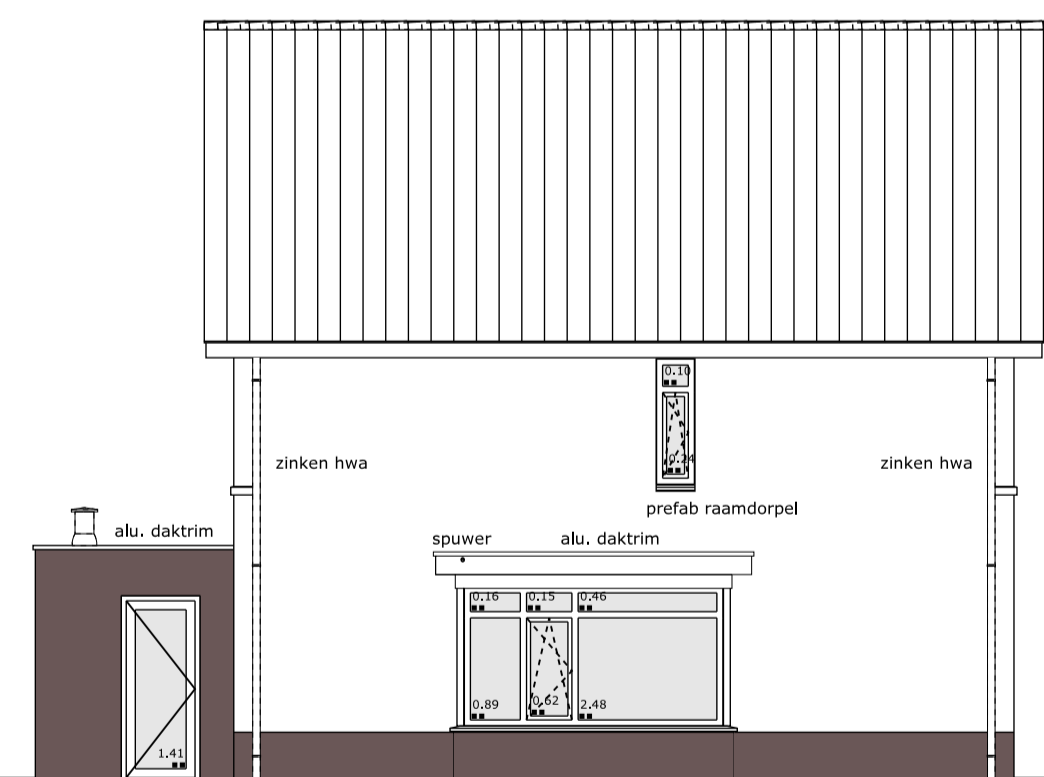


linker zijgevel

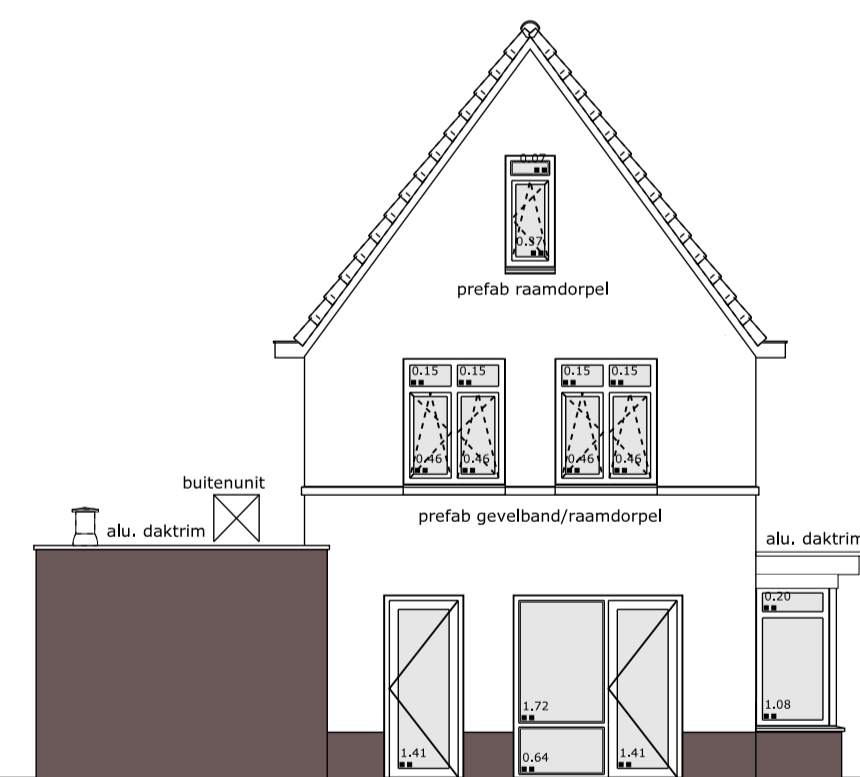

achtergevel

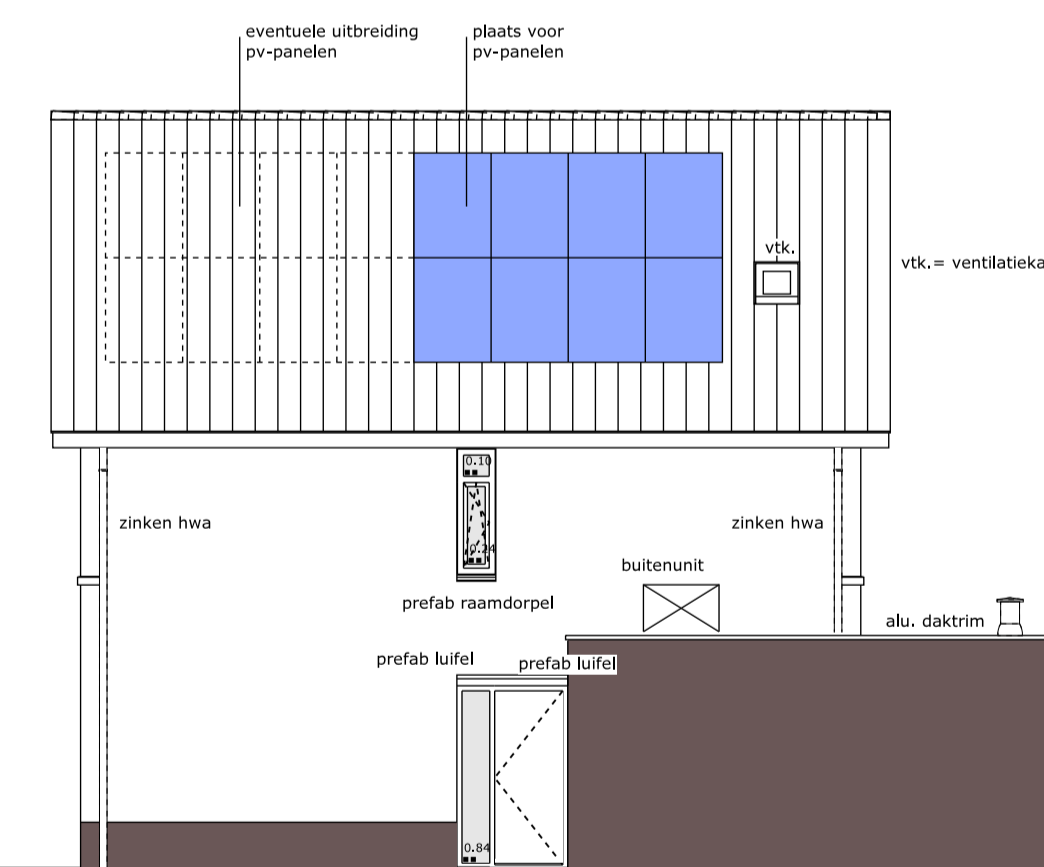

rechter zijgevel

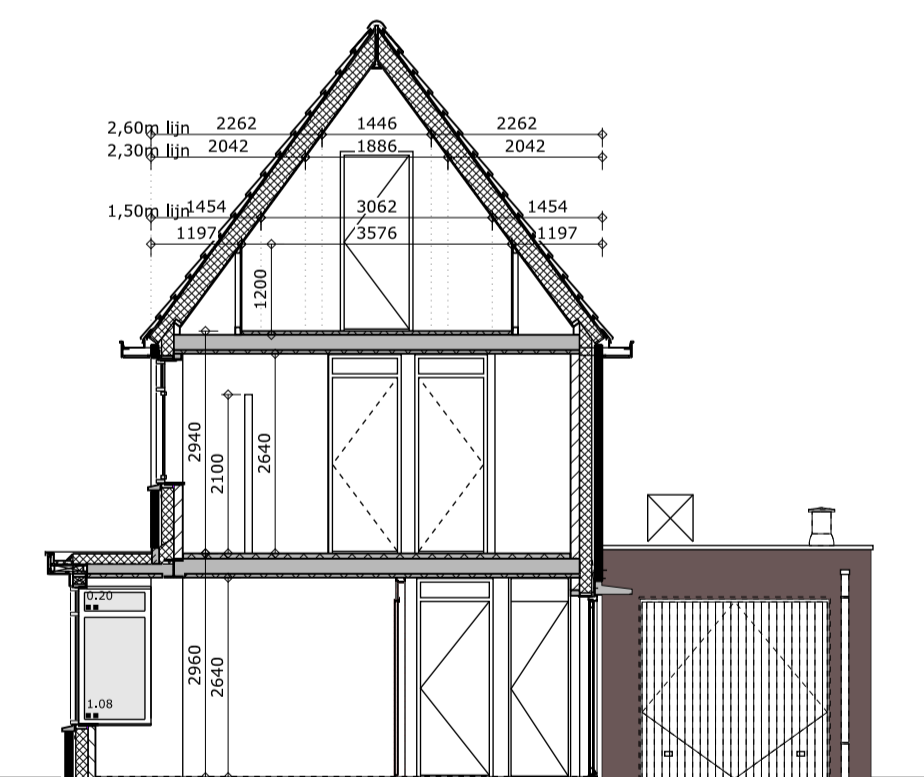

doorsnede

- renvooi electro**
- C— enkele wandcontactdoos geaard 30cm + vl
 - C— dubbele wandcontactdoos door geaard 30cm + vl
 - C— dubbele wandcontactdoos geaard 30cm + vl
 - C— caï-aansluiting (onbedraad) 30cm + vl
 - C— telefoonaansluiting (onbedraad) 30cm + vl
 - C— thermostaat 160cm + vl
 - C— plafond lichtpunt (excl. armatuur)
 - C— wandlichtpunt (excl. armatuur) 210cm + vl
 - C— wandchakelaar 105cm + vl
 - C— serieschakelaar 105cm + vl
 - C— wisselschakelaar 105cm + vl
 - C— bediening mechanische ventilatie 160cm + vl
 - C— bedrukker
 - C— schel
 - C— aansluitpunt PV-omvormer
 - C— aansluitpunt mechanische ventilatie
 - C— CO2-sensor (ventilatie) 160cm + vl
 - C— loze leiding
 - C— centraal aardpunt
 - C— omvormer pv-panelen

- renvooi**
- C— baksteen wit geschilderd
 - C— baksteen kleur bruin
 - C— baksteen / kleur zie gevels kalkzandsteen
 - C— afwerkvloer
 - C— lichte scheidingswand
 - C— scheidingswand verzwaard
 - C— metal studwand
 - C— isolatie
 - C— plaats PV-panelen
 - C— bovenlicht

- renvooi**
- C— keuken + aansluitpunten
 - C— vlgz. nuttekening aansnemer
 - C— WTW-ventilatie-unit
 - C— afvoer mechanische ventilatie
 - C— hemelwaterafvoer
 - C— standleiding
 - C— E-radiator
 - C— dicht traphek
 - C— spijlenhek
 - C— verdelers
 - C— buitenunit
 - C— binnenunit / boiler
 - C— rookmelders aangesloten op het lichtnet



situatie 1:1000



10 woningen type Beuk
Jongen Projectontwikkeling B.V.

Gelentebeeklaan 70
6166 GR Gilsen
046-4750885
info@wauben.com
www.wauben.com

schaal A1: 1:50 / 1:100
datum: 05-10-2018
datum revisie:
projectleider: ir. Bas Wauben