




begane grond

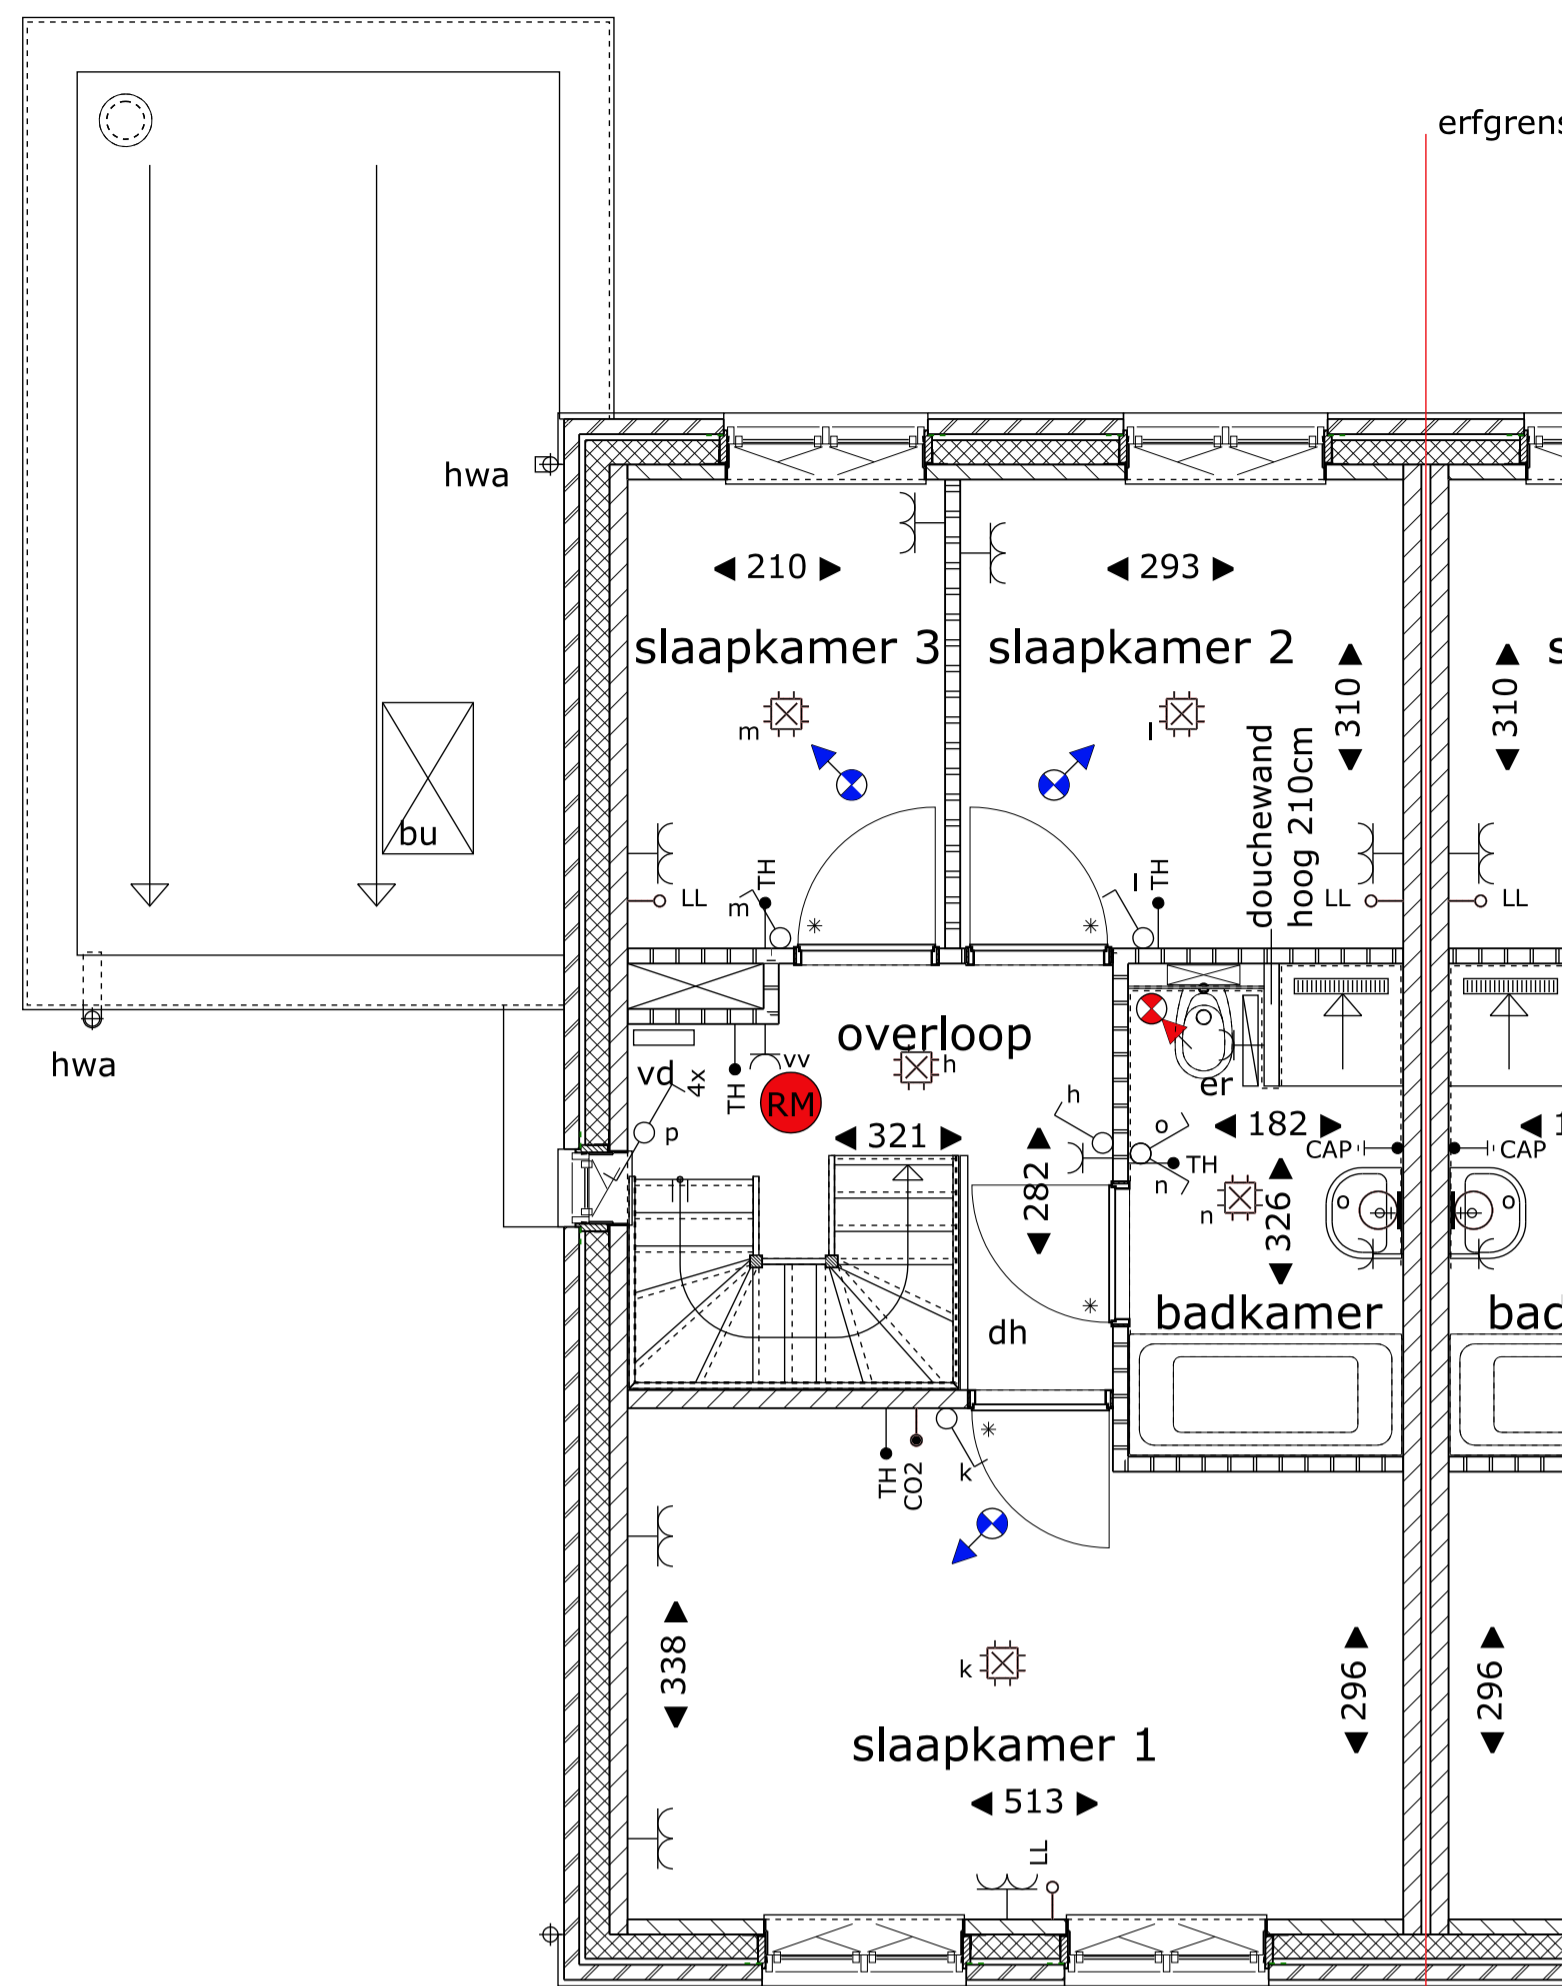


1e verdieping

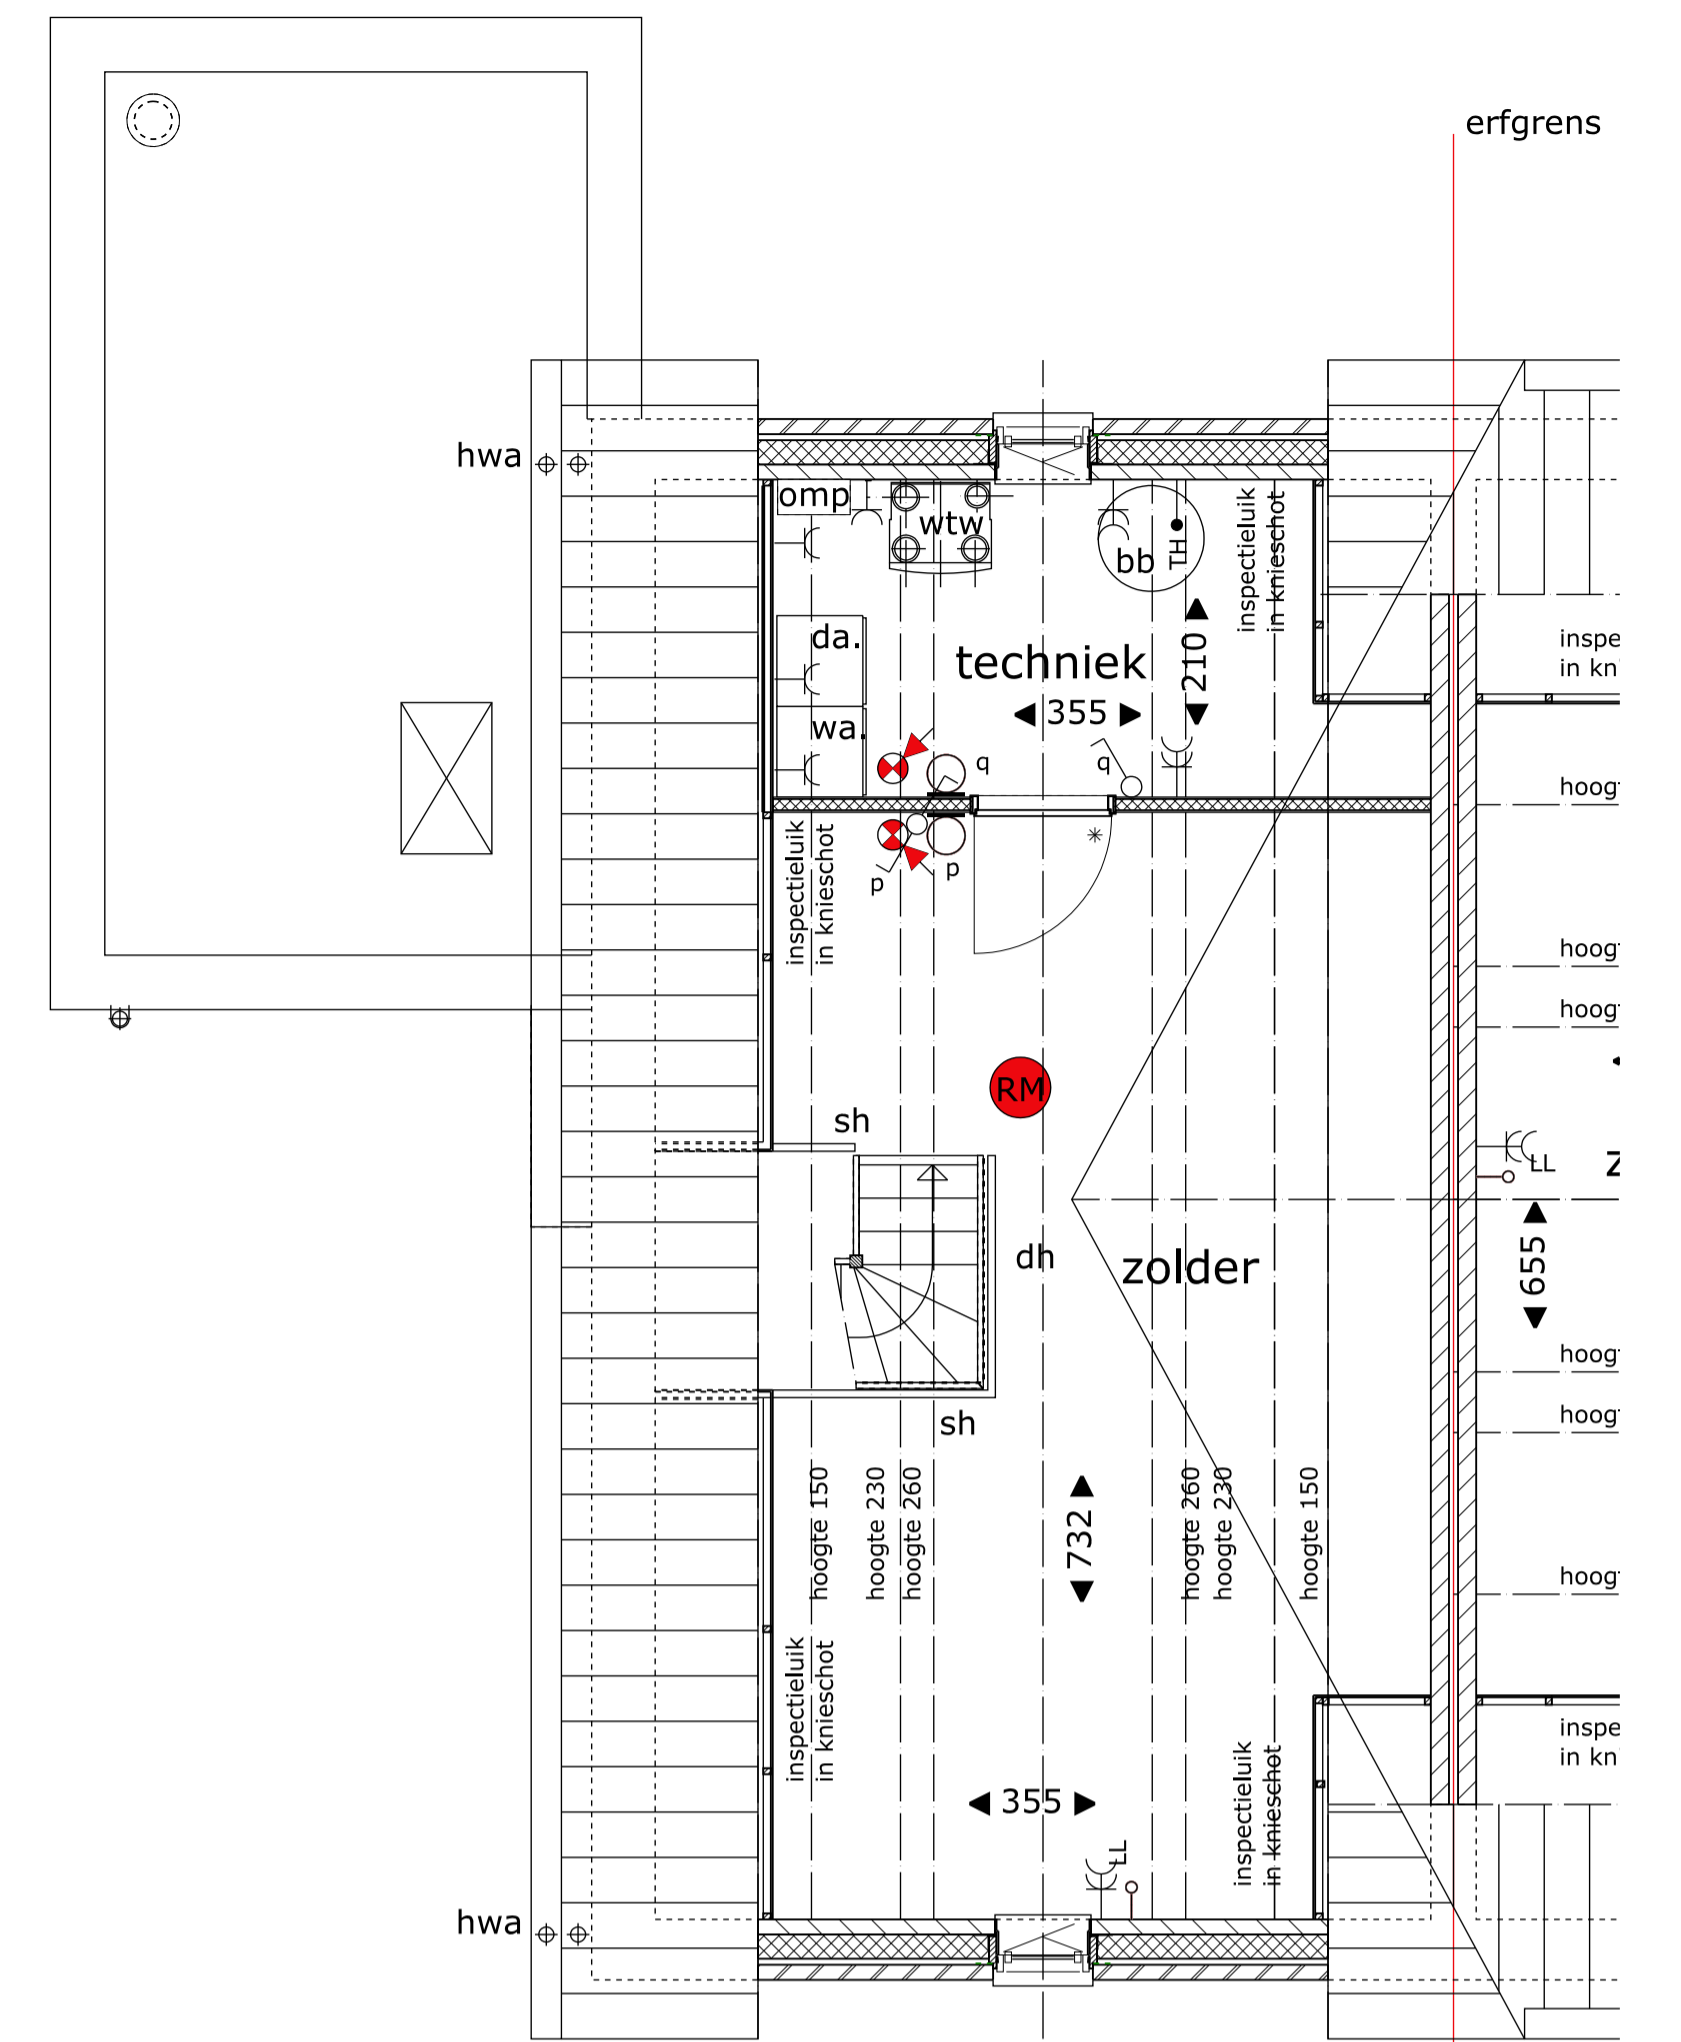


2e verdieping

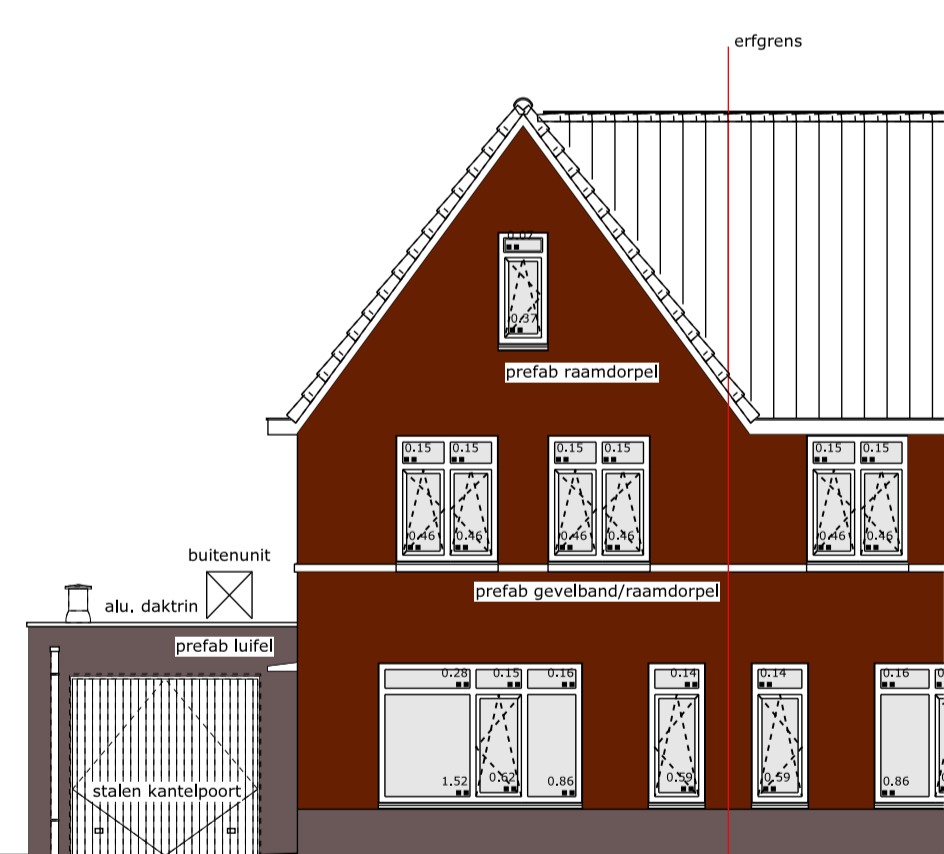


voorgevel

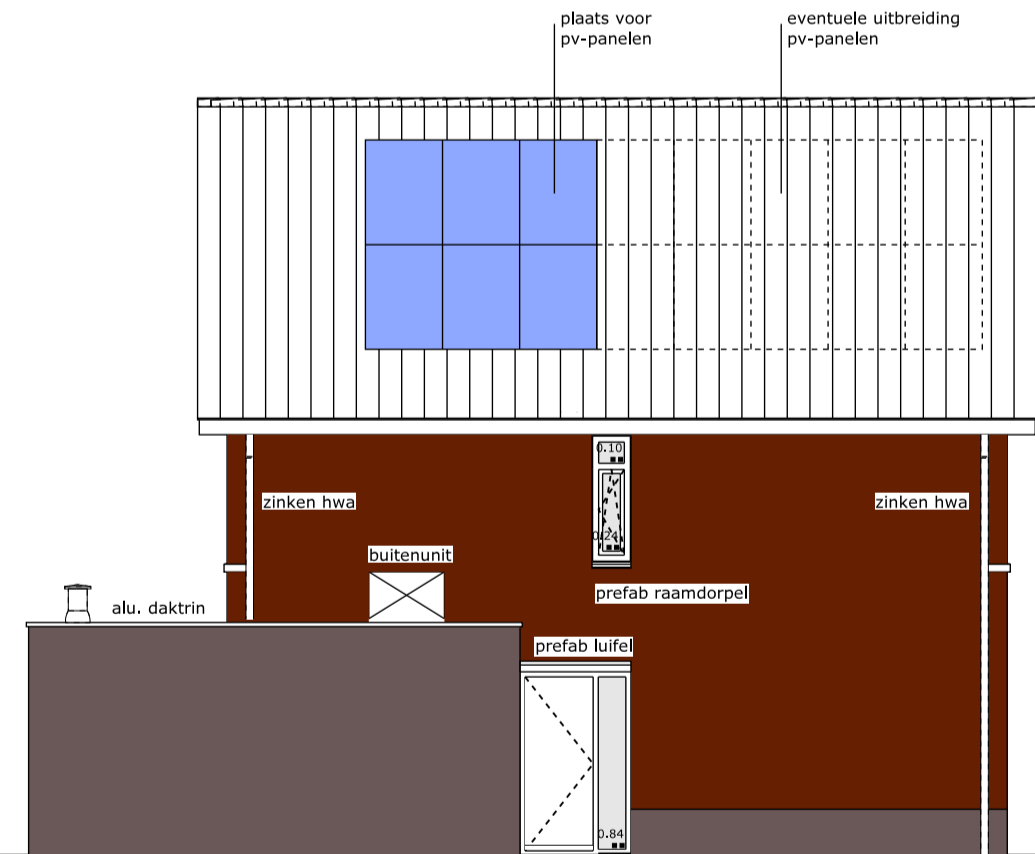

linker zijgevel

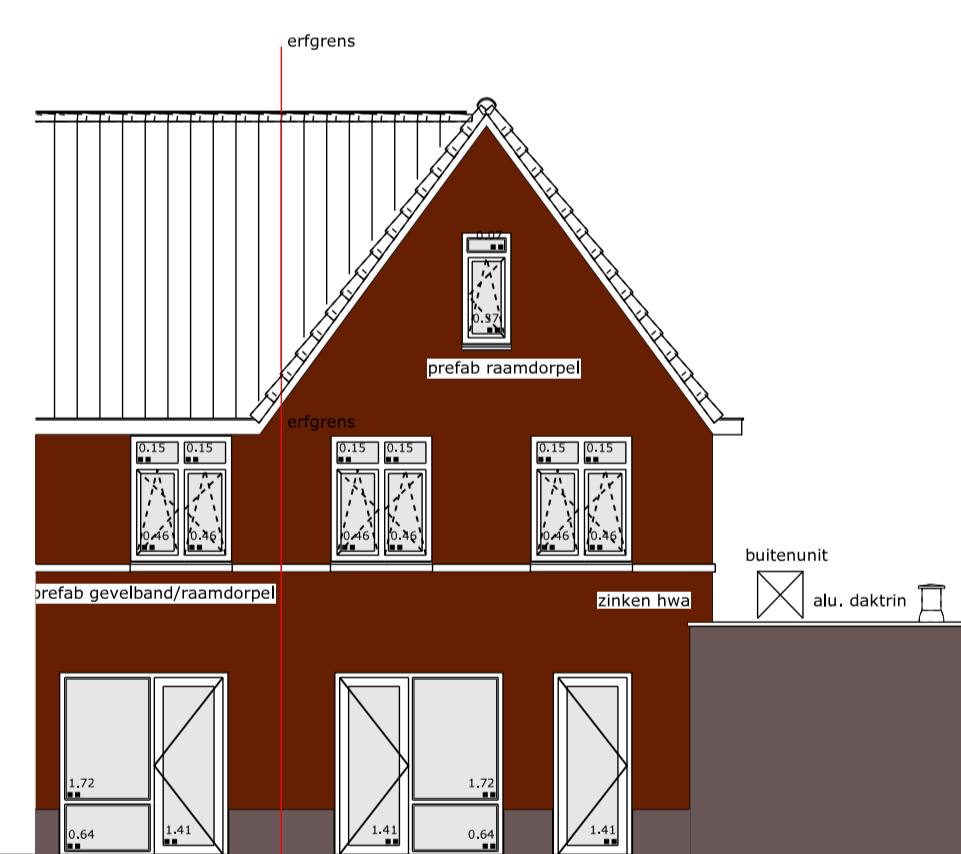

achtergevel

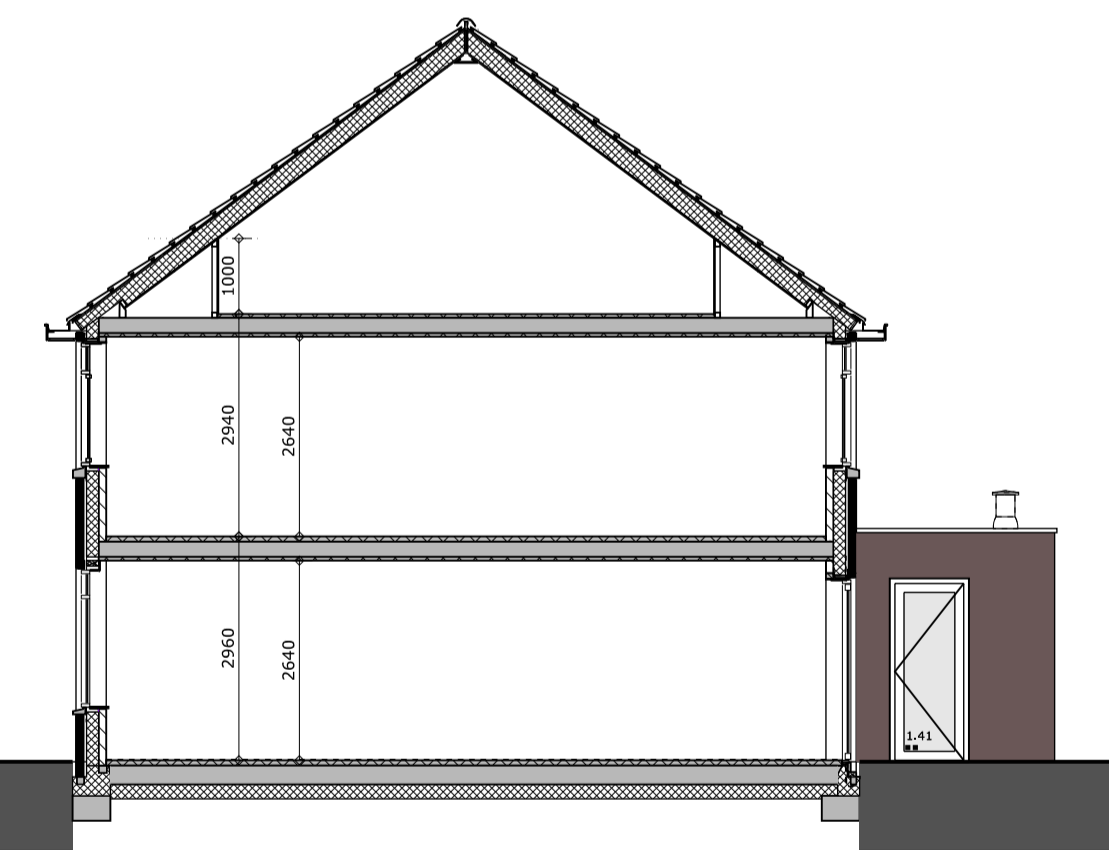

doorsnede

- renvooi electro**
- C- enkele wandcontactdoos geaard 30cm + vl
 - C- dubbele wandcontactdoos geaard 30cm + vl
 - C- dubbele wandcontactdoos geaard 30cm + vl
 - C- caï-aansluiting (onbedraad) 30cm + vl
 - C- telefoonaansluiting (onbedraad) 30cm + vl
 - C- thermostaat 160cm + vl
 - C- plafond lichtpunt (excl. armatuur)
 - C- wandlichtpunt (excl. armatuur) 210cm + vl
 - C- wandschakelaar 105cm + vl
 - C- serieschakelaar 105cm + vl
 - C- wisselschakelaar 105cm + vl
 - C- bediening mechanische ventilatie 160cm + vl
 - C- schel
 - C- aansluitpunt PV-omvormer
 - C- aansluitpunt mechanische ventilatie
 - C- CO2-sensor (ventilatie) 160cm + vl
 - C- loze leiding
 - C- centraal aardpunt
 - C- omvormer pv-panelen

- renvooi**
- C- baksteen kleur rood
 - C- baksteen kleur bruin
 - C- baksteen / kleur zie gevels kalkzandsteen
 - C- afwerkvloer
 - C- lichte scheidingswand
 - C- scheidingswand verzwaaard
 - C- metal studwand
 - C- isolatie
 - C- plaats PV-panelen
 - C- bovenlicht

- keuken + aansluitpunten**
- C- vlig, nutskeuring aannemer
 - C- wtw
 - C- cv
 - C- WTW-ventilatie-unit
 - C- HR-cv, ketel
 - C- toevoer mechanische ventilatie
 - C- afvoer mechanische ventilatie
 - C- hemelwaterafvoer
 - C- standleiding
 - C- E-radiator
 - C- dicht traphek
 - C- spijlenhek
 - C- verdeler
 - C- buitenunit
 - C- binnenunit / boiler
 - C- rookmelders aangesloten op het lichtnet



situatie 1:1000



10 woningen type Beuk
Jongen Projectontwikkeling B.V.

Geleenbeeklaan 70
6166 GR Gidsen
046-4750885
info@wauben.com
www.wauben.com

schaal A1: 1:50 / 1:100
datum: 05-10-2018
datum revisie:
projectleider: ir. Bas Wauben