




begane grond

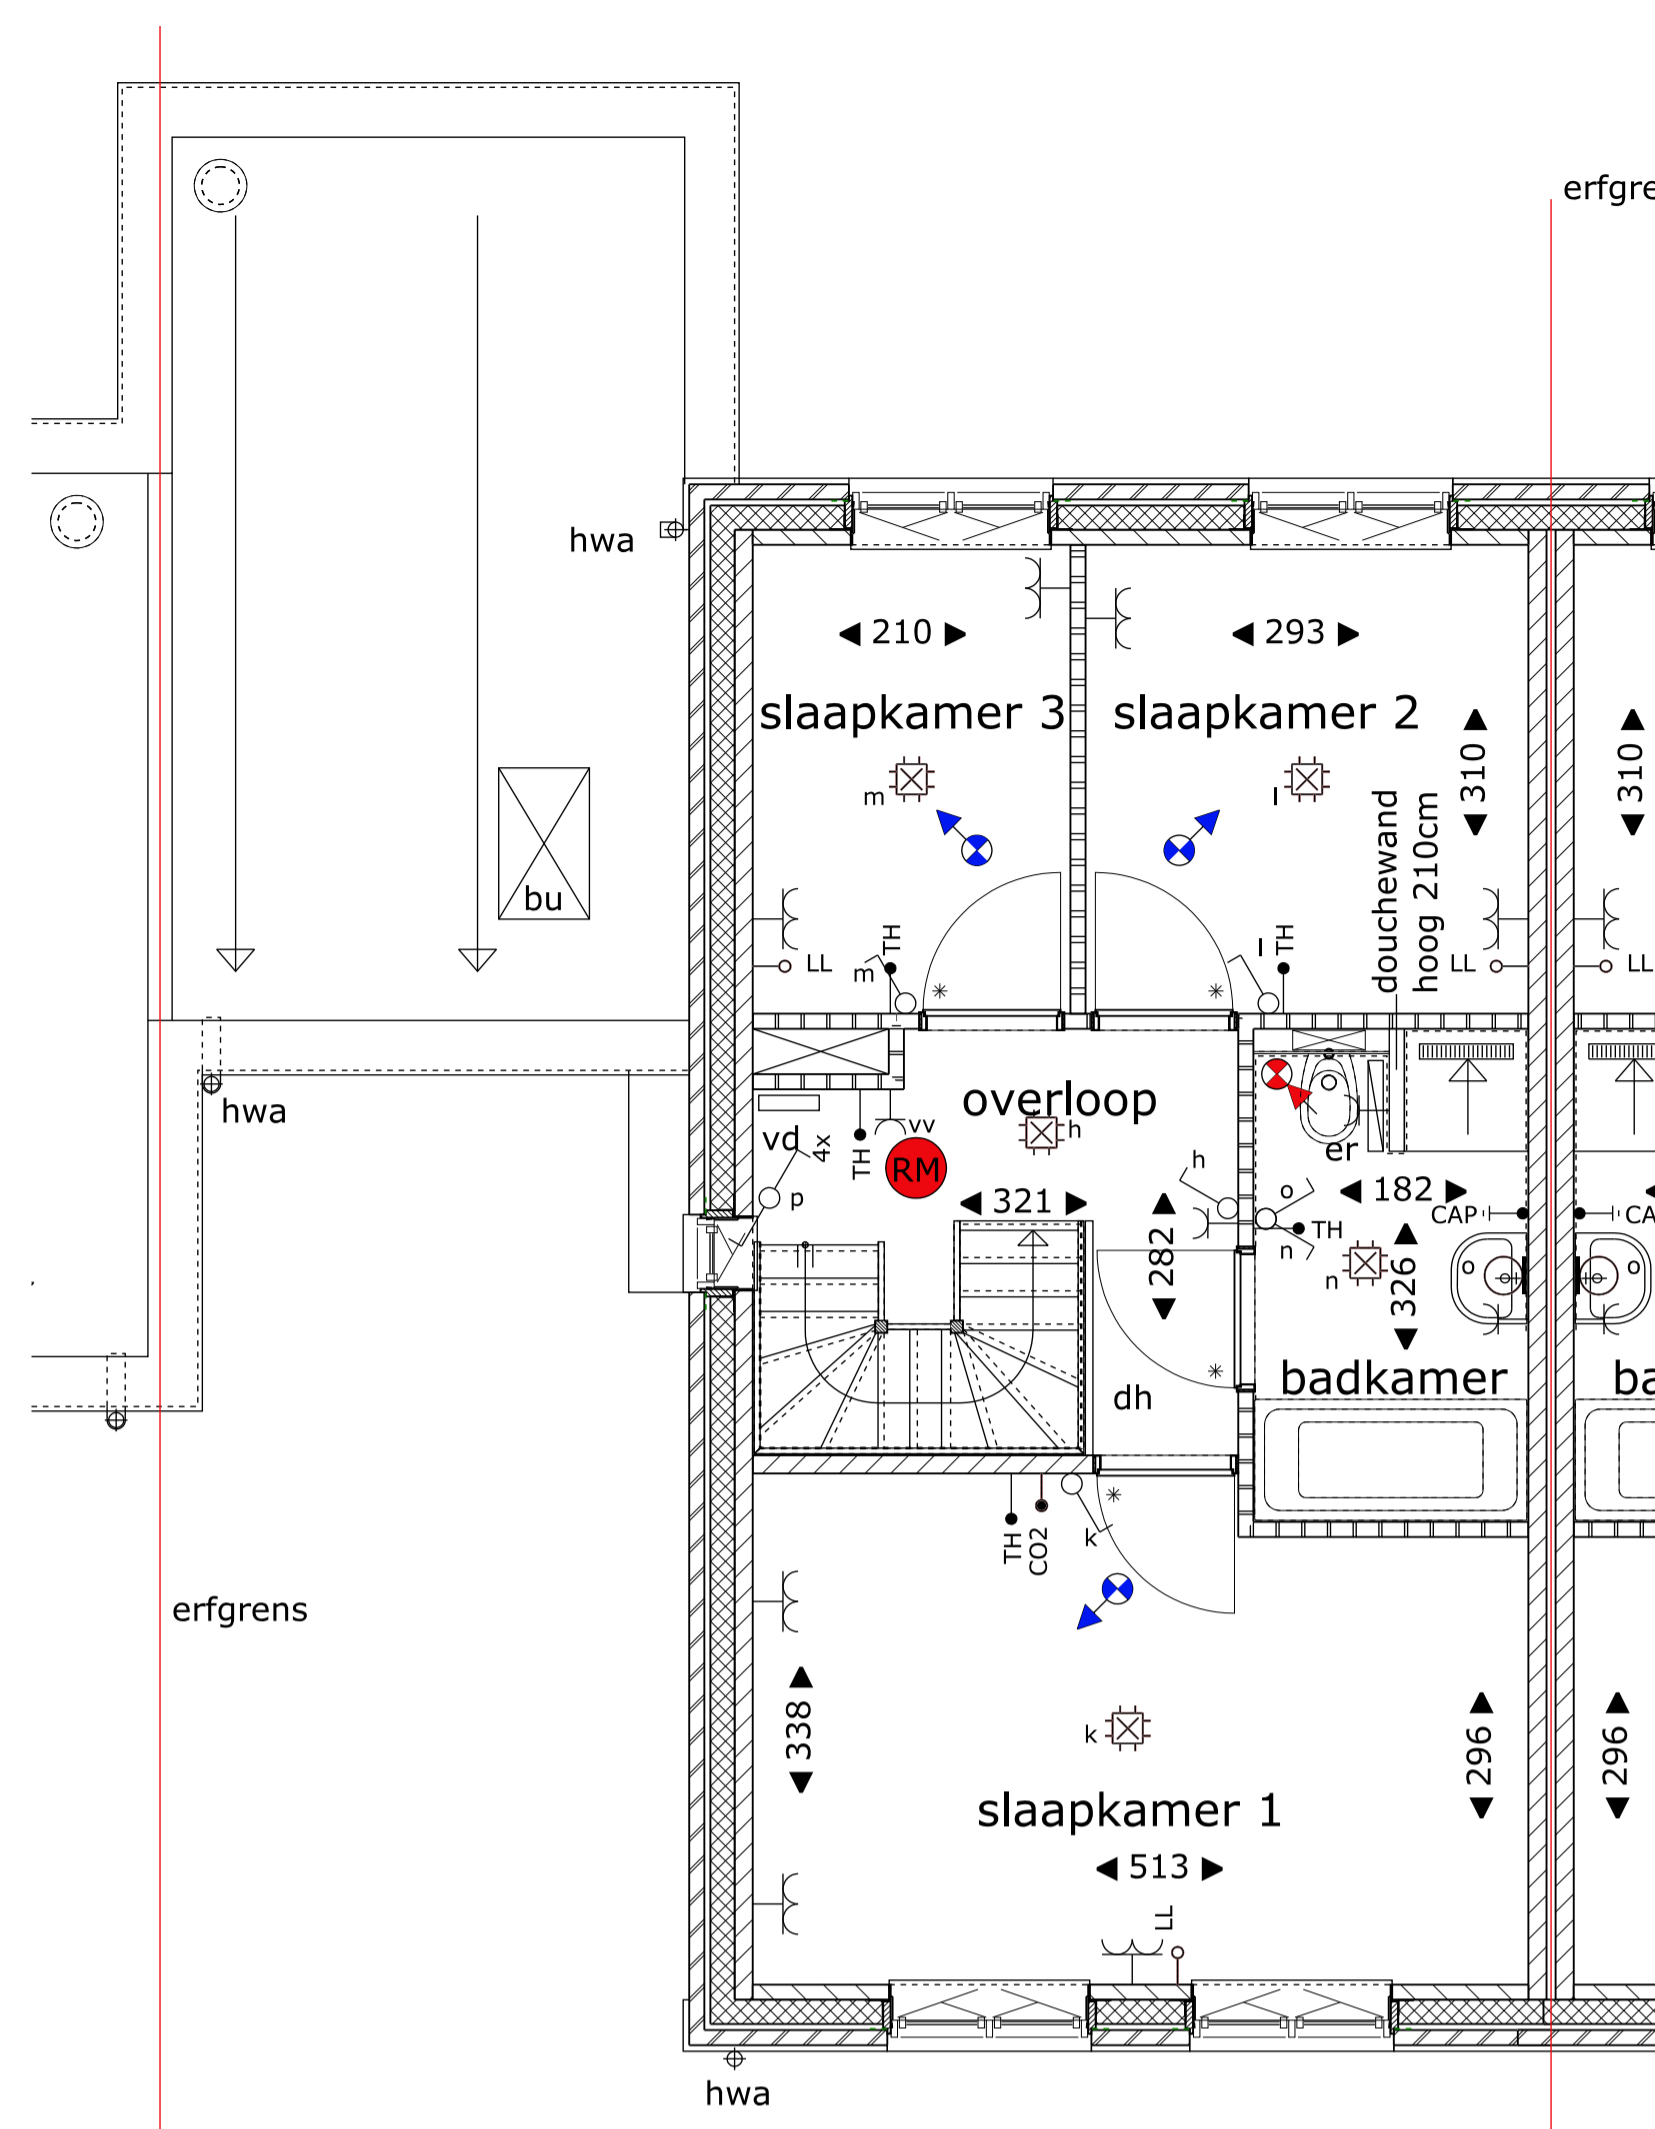


1e verdieping

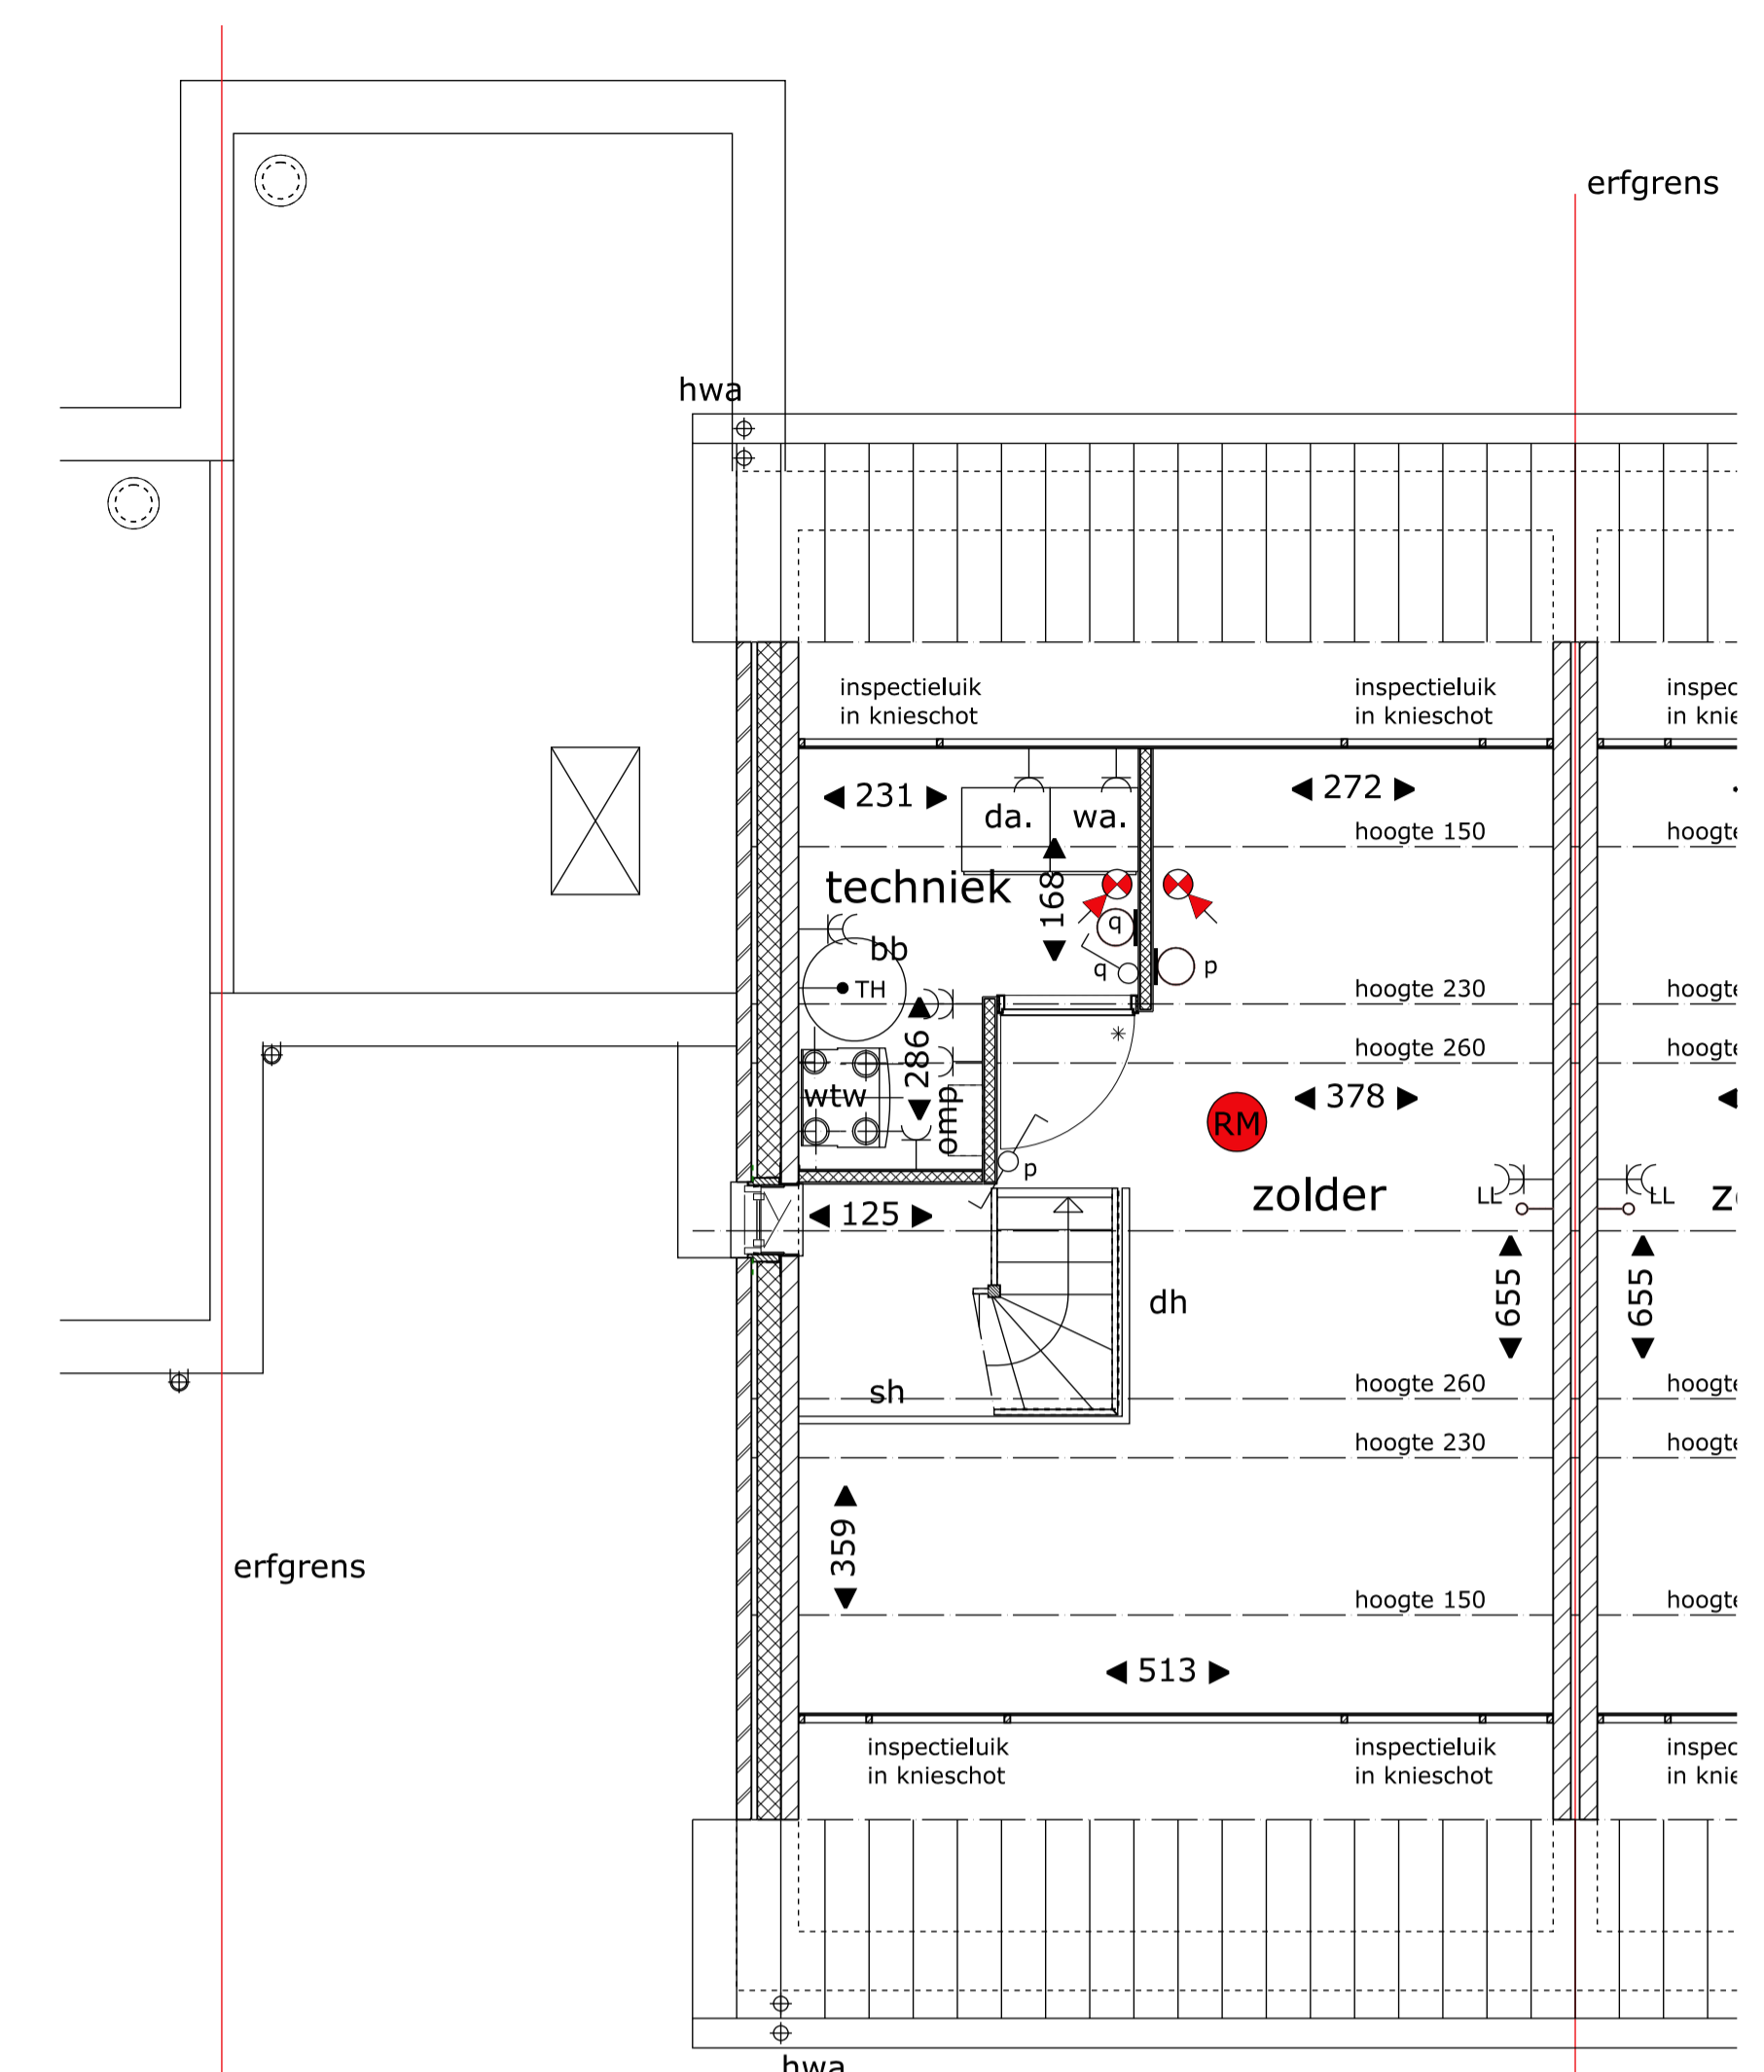


2e verdieping

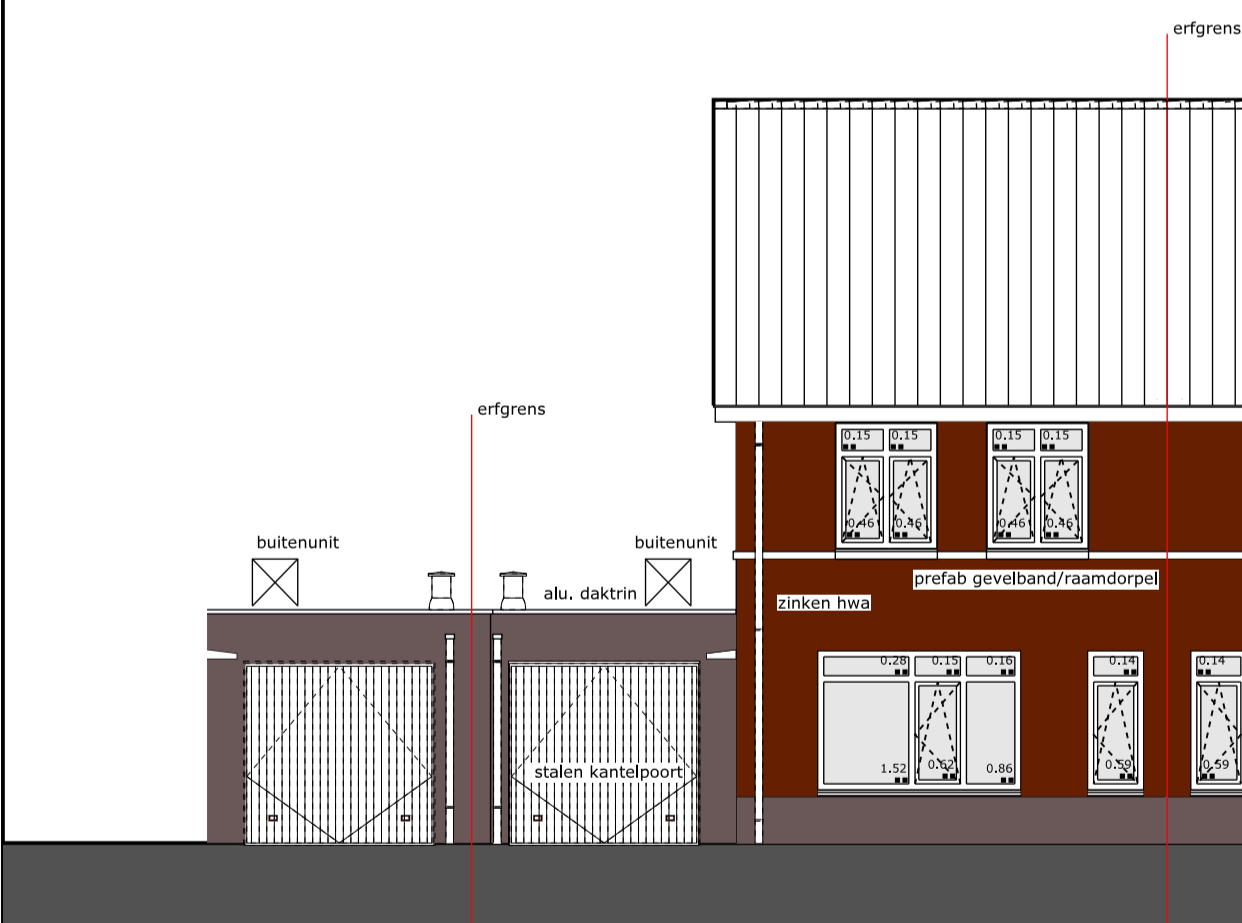


voorgevel

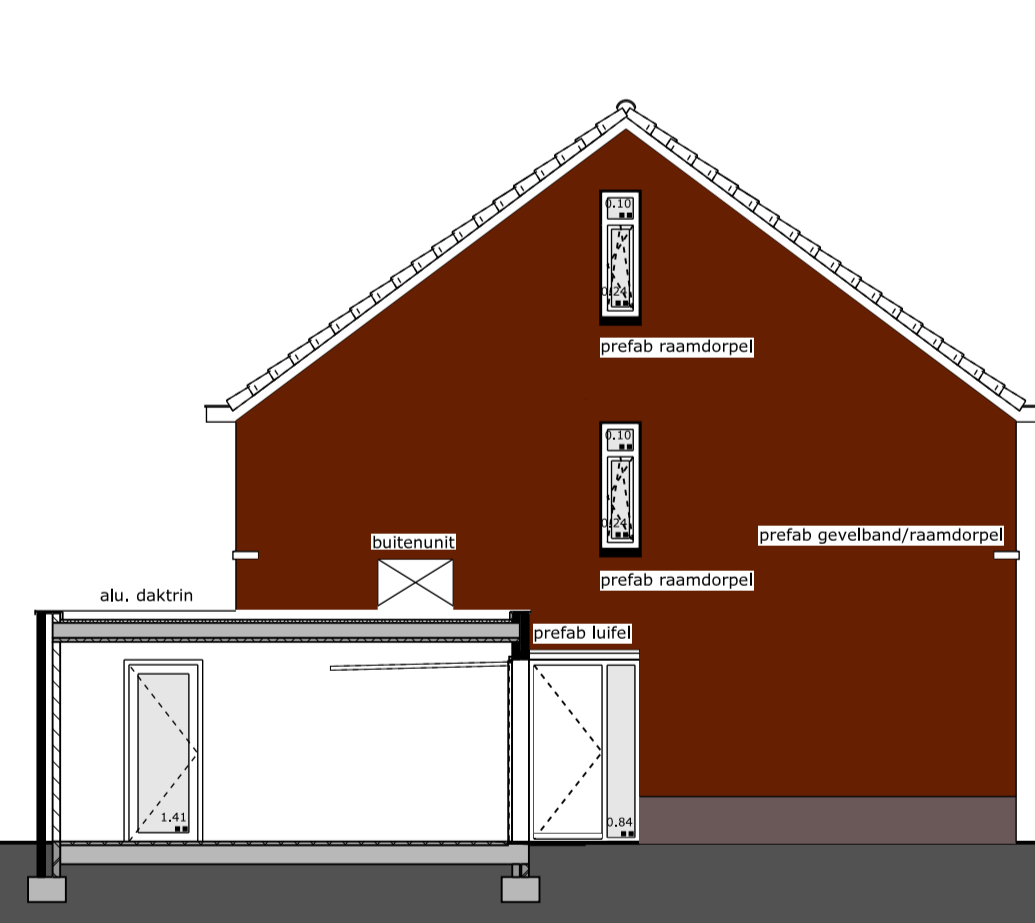

linker zijgevel

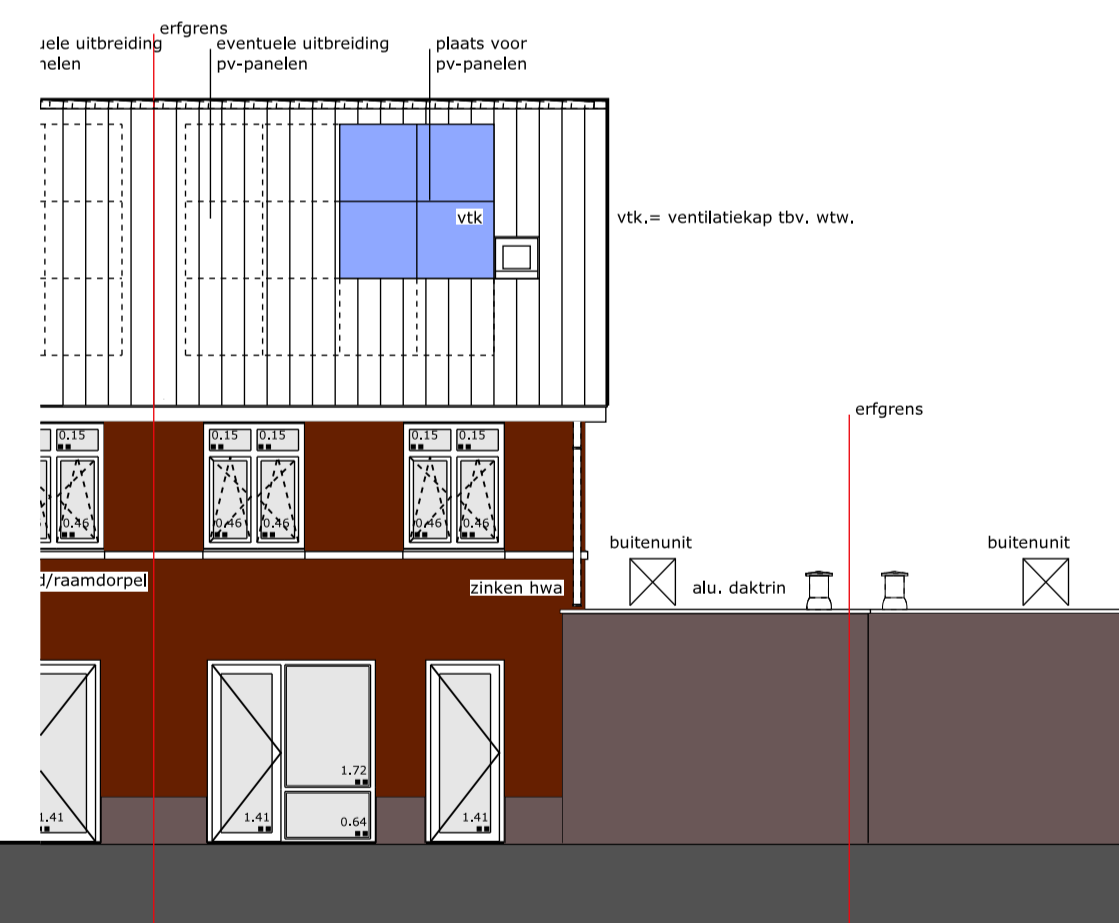

achtergevel

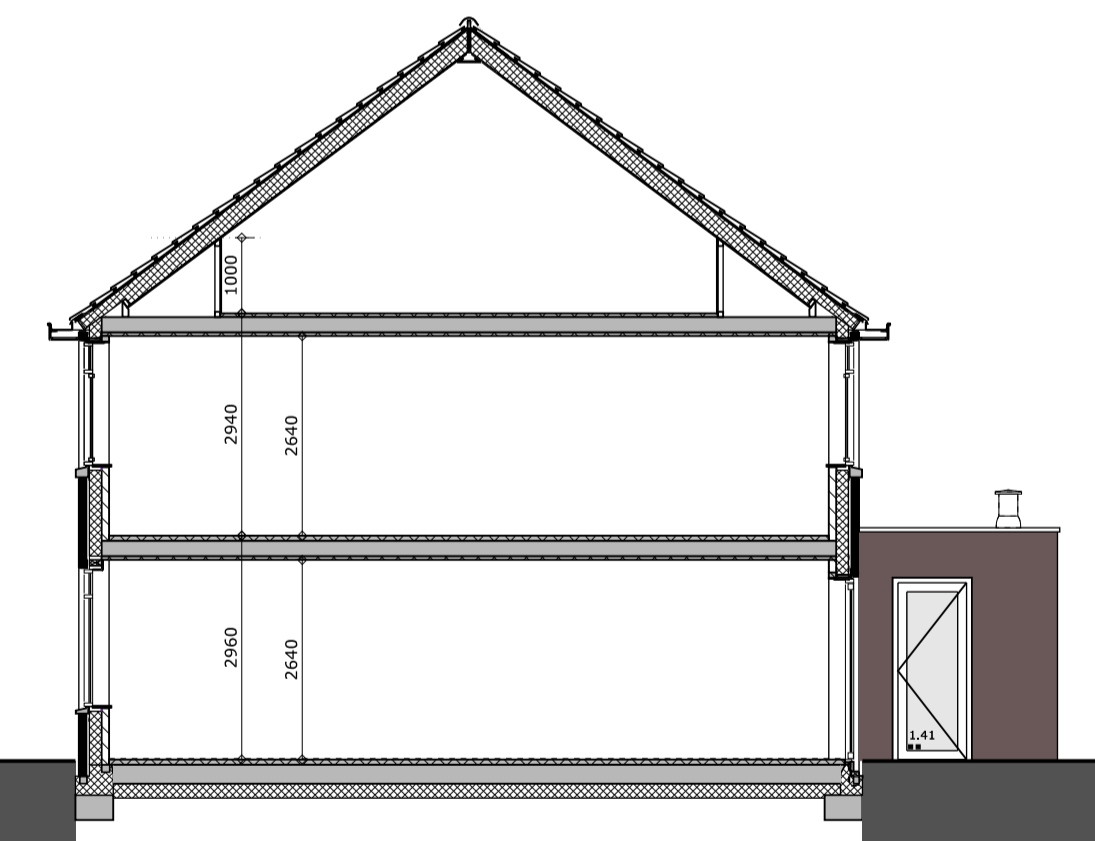

doorsnede

renvooi electro

- enkele wandcontactdoos geaard 30cm + vl
- dubbele wandcontactdoos duo geaard 30cm + vl
- dubbele wandcontactdoos geaard 30cm + vl
- ca-aansluiting (onbedraad) 30cm + vl
- telefoonaansluiting (onbedraad) 30cm + vl
- thermostaat 160cm + vl
- plafond lichtpunt (excl. armatuur)
- wandlichtpunt (excl. armatuur) 210cm + vl
- wandschakelaar 105cm + vl
- serieschakelaar 105cm + vl
- wisselschakelaar 105cm + vl
- bediening mechanische ventilatie 160cm + vl
- belknikker
- schel
- aansluitpunt PV-omvormer
- aansluitpunt mechanische ventilatie
- CO2-sensor (ventilatie) 160cm + vl
- loze leiding
- centraal aardpunt
- omvormer pv-panels

renvooi

- baksteen kleur rood
- baksteen kleur bruin
- baksteen / kleur zie gevels
- kalkzandsteen
- olieverfkleer
- lichte scheidingwand
- metal studwand
- isolatie
- plaats PV-panels
- bovenlicht

- keukens = aansluitpunten vlgs. nultekening aannemer
- wtw WTW-ventilatie-eenheid
- cv HR-cv-ketel
- toevoer mechanische ventilatie
- afvoer mechanische ventilatie
- hemelwaterafvoer
- standleiding
- Er-radiator
- dicht traphek
- spijlenhek
- ventilator
- buitenunit
- binnenunit / boiler
- rookmelders aangesloten op het lichtnet



situatie 1:1000



10 woningen type Beuk
Jongen Projectontwikkeling B.V.

Gelkenbeeklaan 70
6166 GR Geleen
046-4750885
info@wauben.com
www.wauben.com

schaal A1: 1:50 / 1:100
datum: 05-10-2018
datum revisie:
projectleider: ir. Bas Wauben

kavel 51

V05

0381