




begane grond

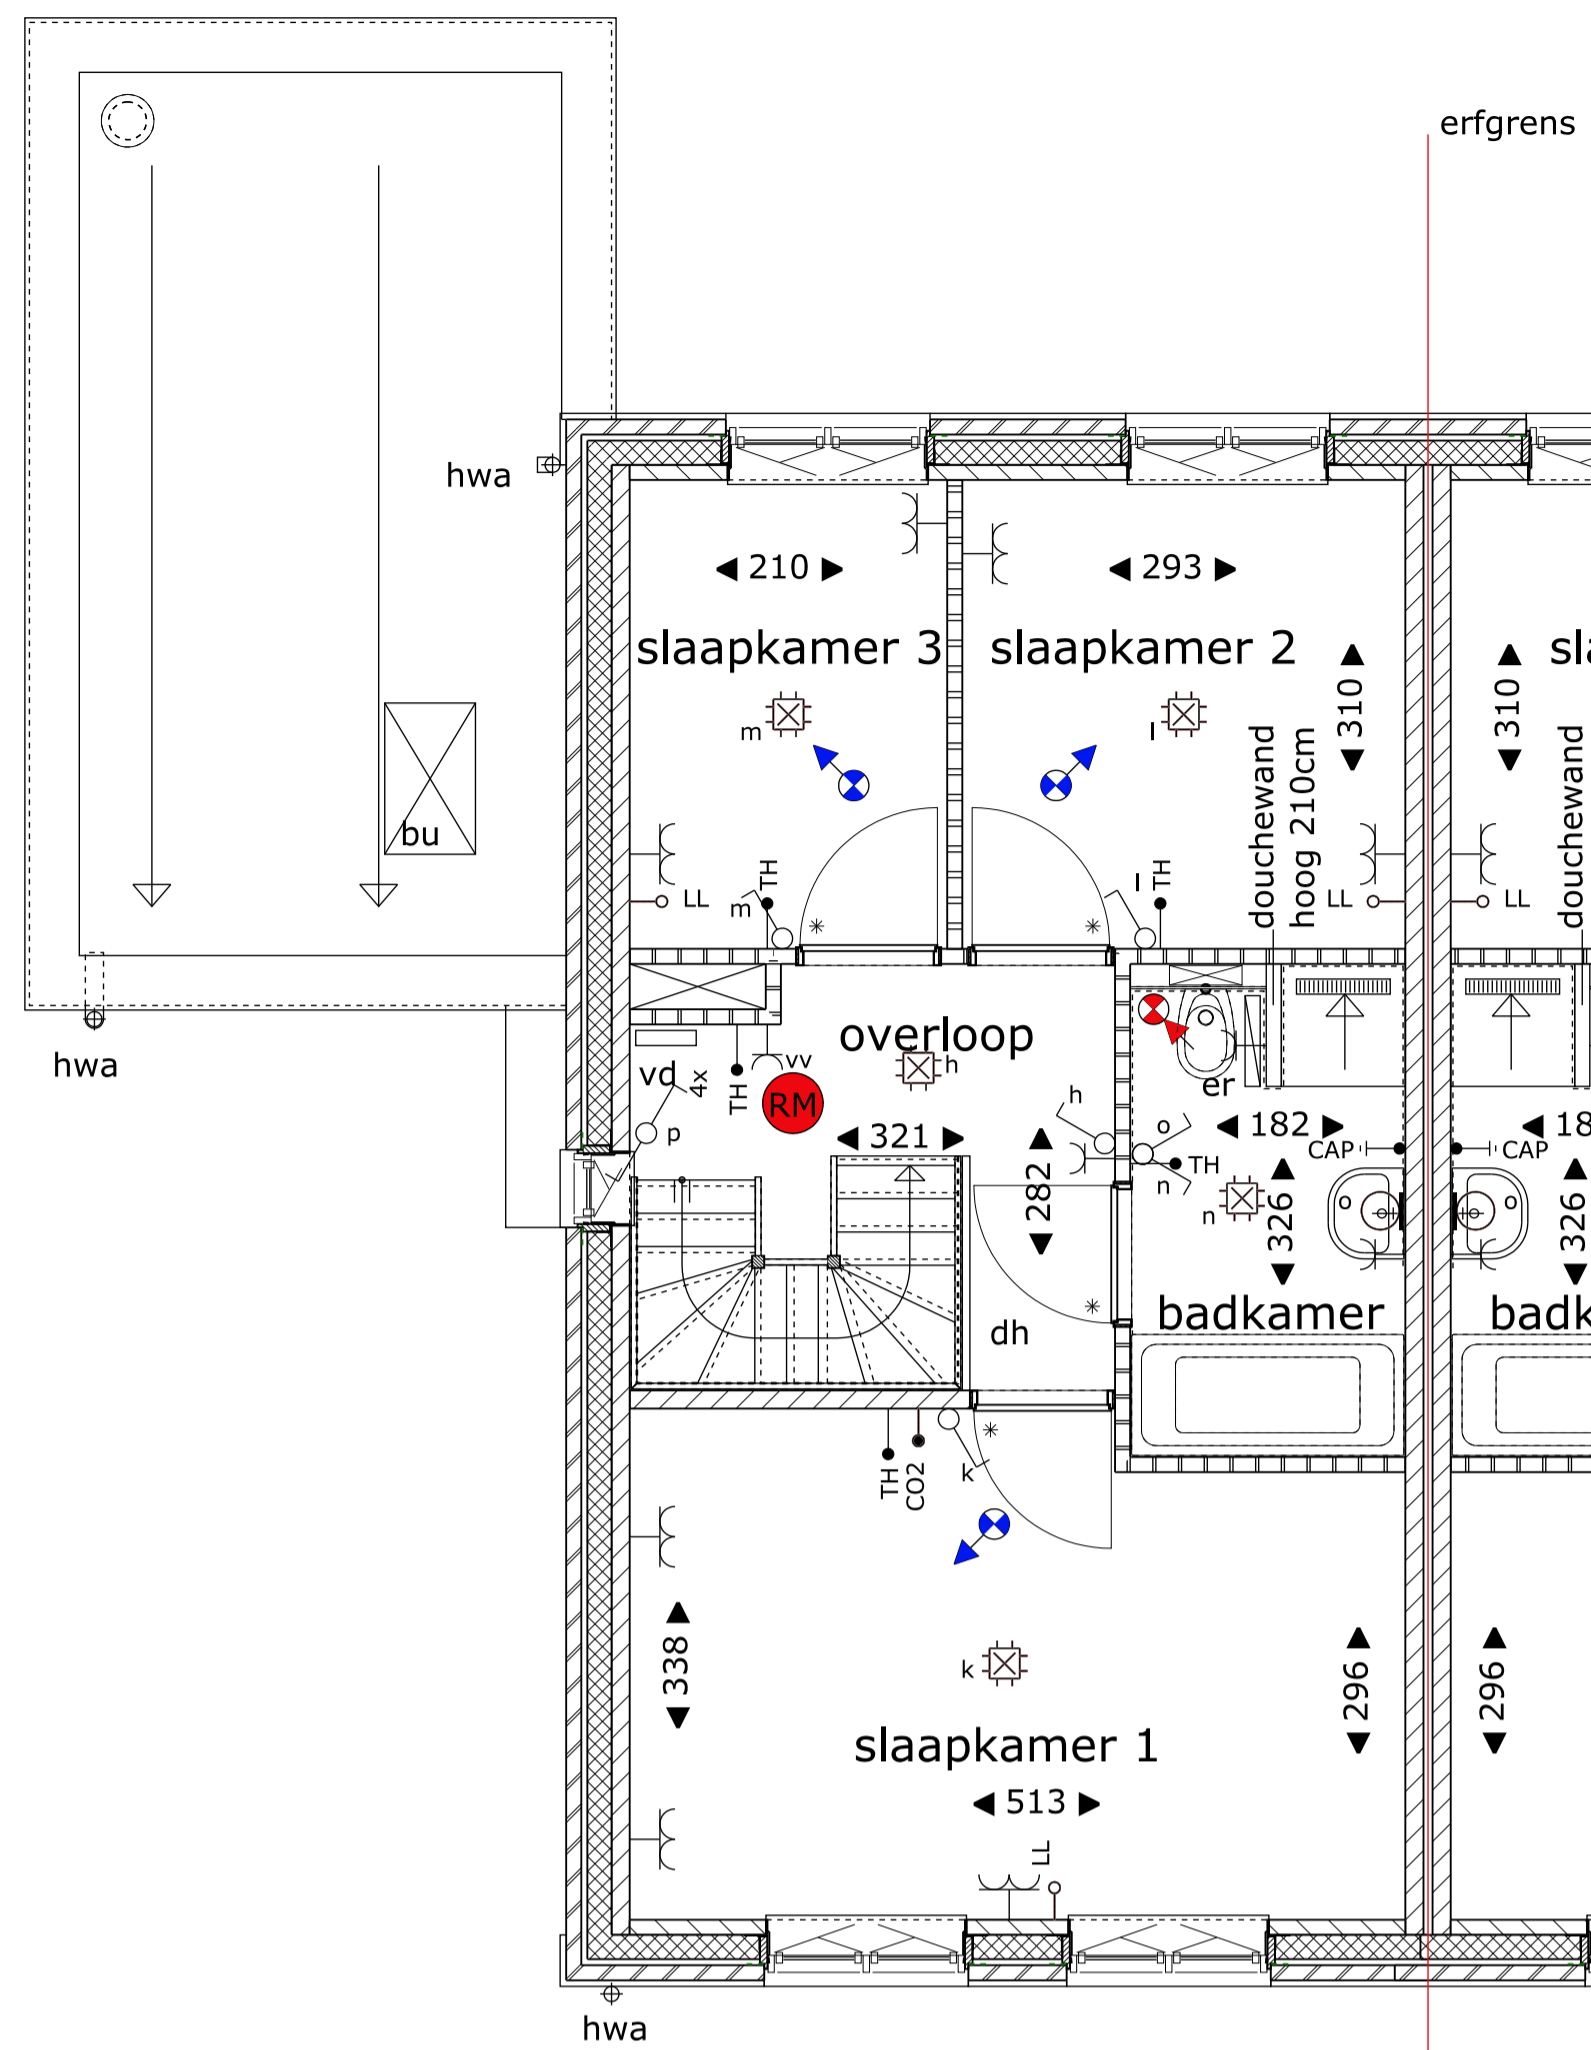


1e verdieping

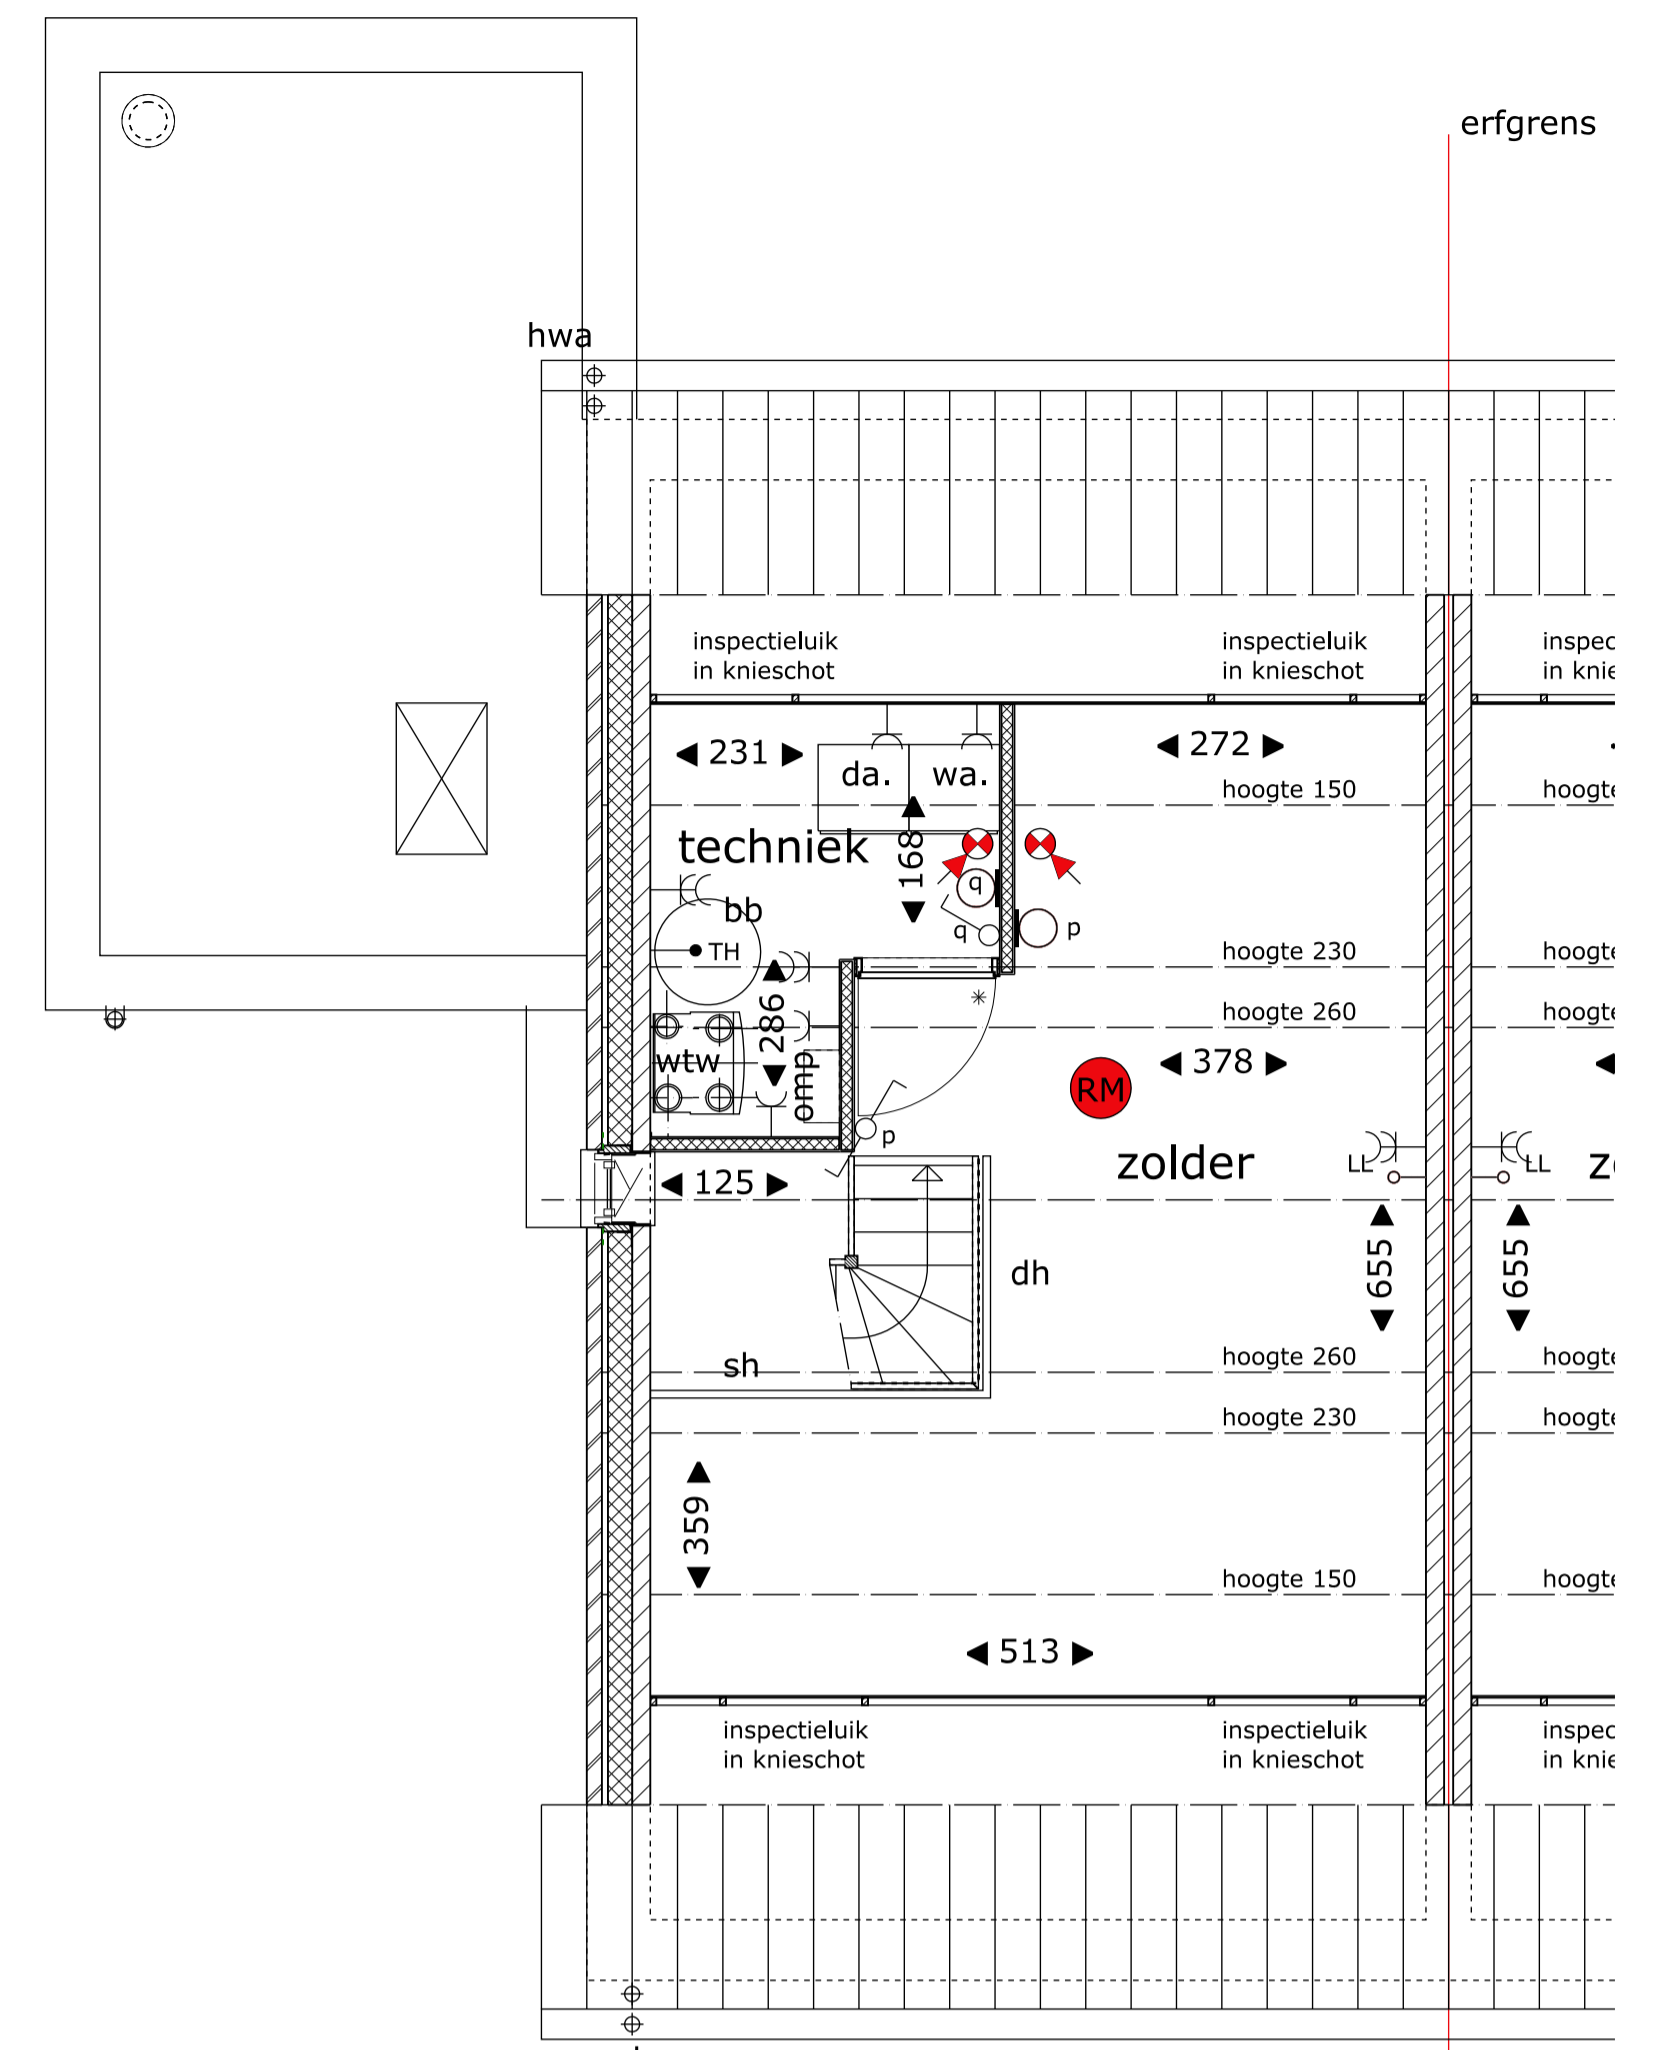


2e verdieping

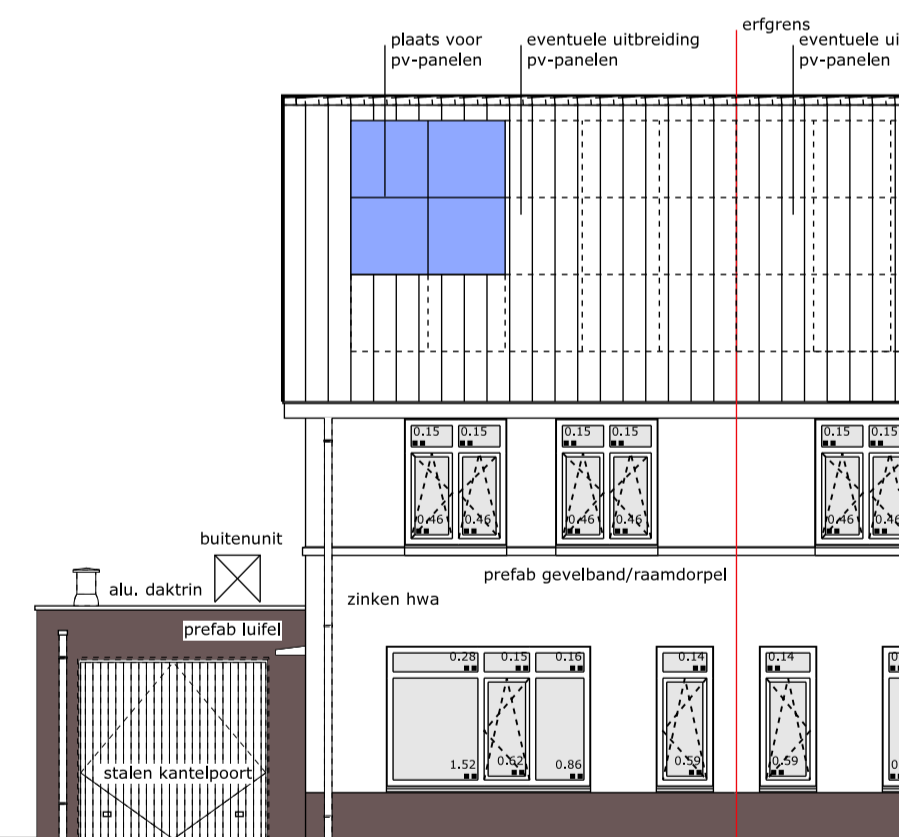


voorgevel

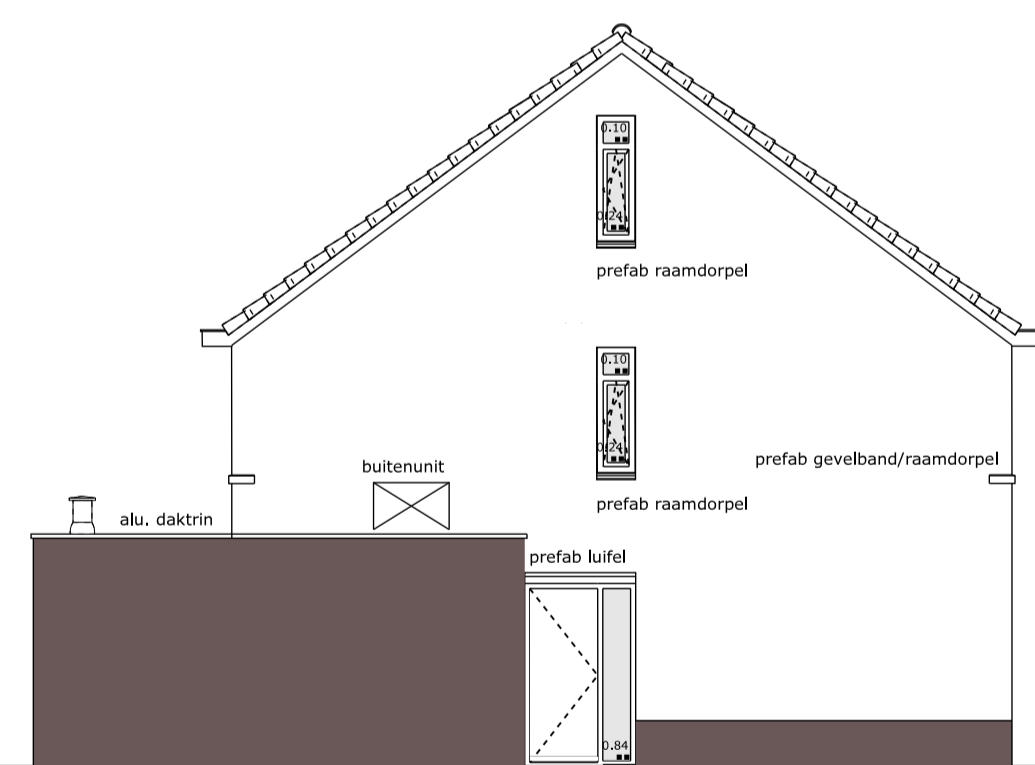

linker zijgevel

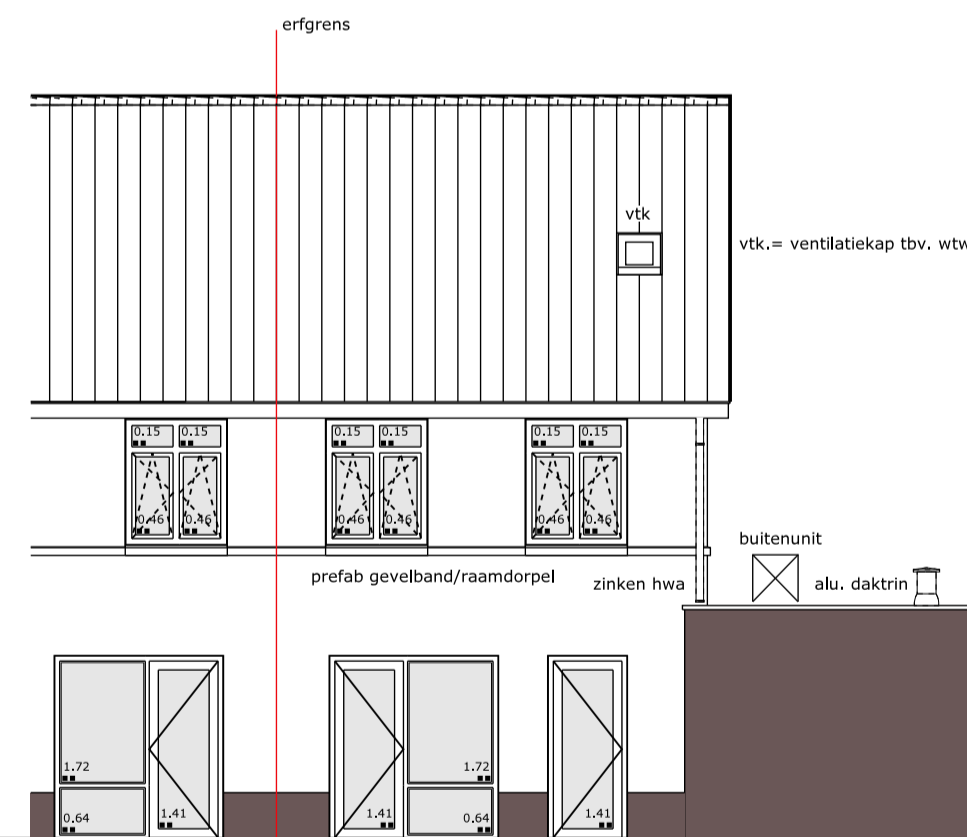

achtergevel

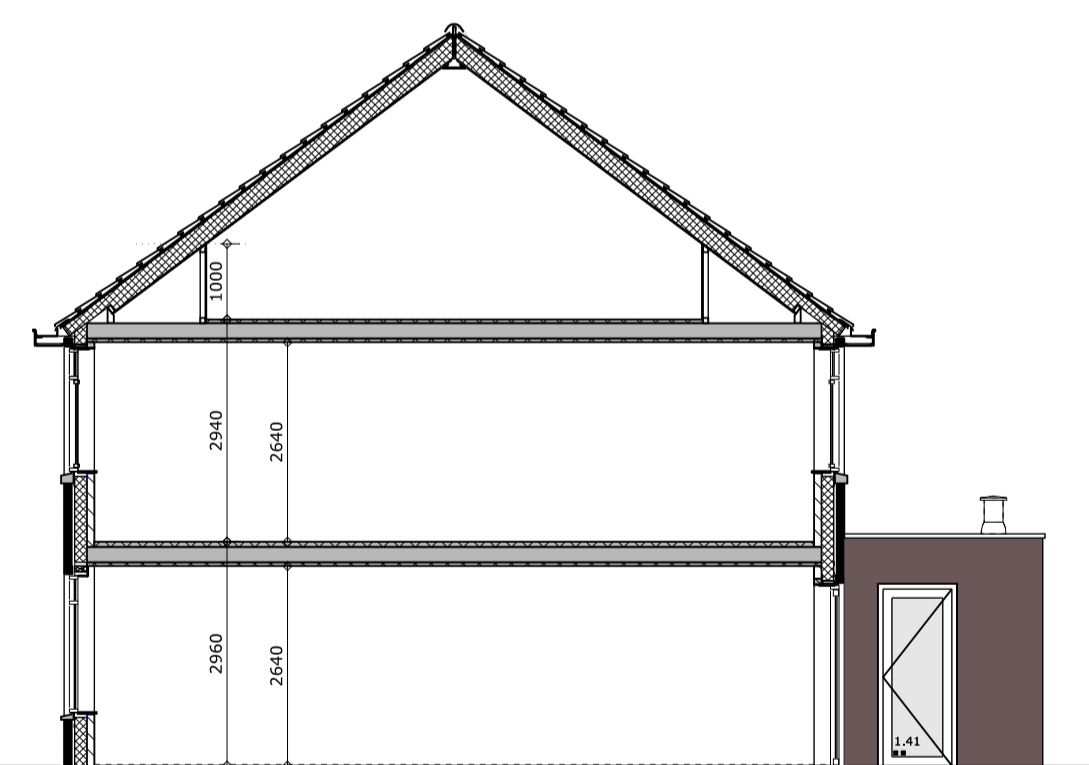

doorsnede

- renvooi electro**
- enkele wandcontactdoos geaard 30cm+ vl
 - dubbele wandcontactdoos duo geaard 30cm+ vl
 - dubbele wandcontactdoos geaard 30cm+ vl
 - cal-aansluiting (onbedraad) 30cm+ vl
 - telefoonaansluiting (onbedraad) 30cm+ vl
 - thermostaat 160cm+ vl
 - plafond lichtpunt (excl. armatuur)
 - wandlichtpunt (excl. armatuur) 210cm+ vl
 - wandschakelaar 105cm+ vl
 - serieschakelaar 105cm+ vl
 - wisselschakelaar 105cm+ vl
 - bediening mechanische ventilatie 160cm+ vl
 - bekrukker
 - schel
 - aansluitpunt PV-omvormer
 - aansluitpunt mechanische ventilatie
 - CO2-sensor (ventilatie) 160cm+ vl
 - loze leiding
 - LL
 - CAP
 - omvormer pv-panelen

- renvooi**
- baksteen wit geschilderd
 - baksteen kleur bruin
 - baksteen / kleur zie gevels
 - kalkzandsteen
 - afweervloer
 - lichte scheidingwand
 - scheidingwand verzwaaard
 - metal studwand
 - isolatie
 - plaats PV-panelen
 - bovenlicht

- keuken = aansluitpunten
vigs. nultekening aannemer
wtw = WTW-ventilatie-unit
toevoer mechanische ventilatie
afvoer mechanische ventilatie
hemelwaterafvoer
standleiding
E-radiator
dicht traphek
spijlenhek
verdeker
buitenunit
binnenunit / boiler
rookmelders aangesloten op het lichtnet



situatie 1:1000



10 woningen type Beuk
Jongen Projectontwikkeling B.V.

Geleenbeeklaan 79
6166 GR Geleen
046-4750885
info@wauben.com
www.wauben.com

schaal A1: 1:50 / 1:100
datum: 05-10-2018
datum revisie:
projectleider: ir. Bas Wauben