




begane grond

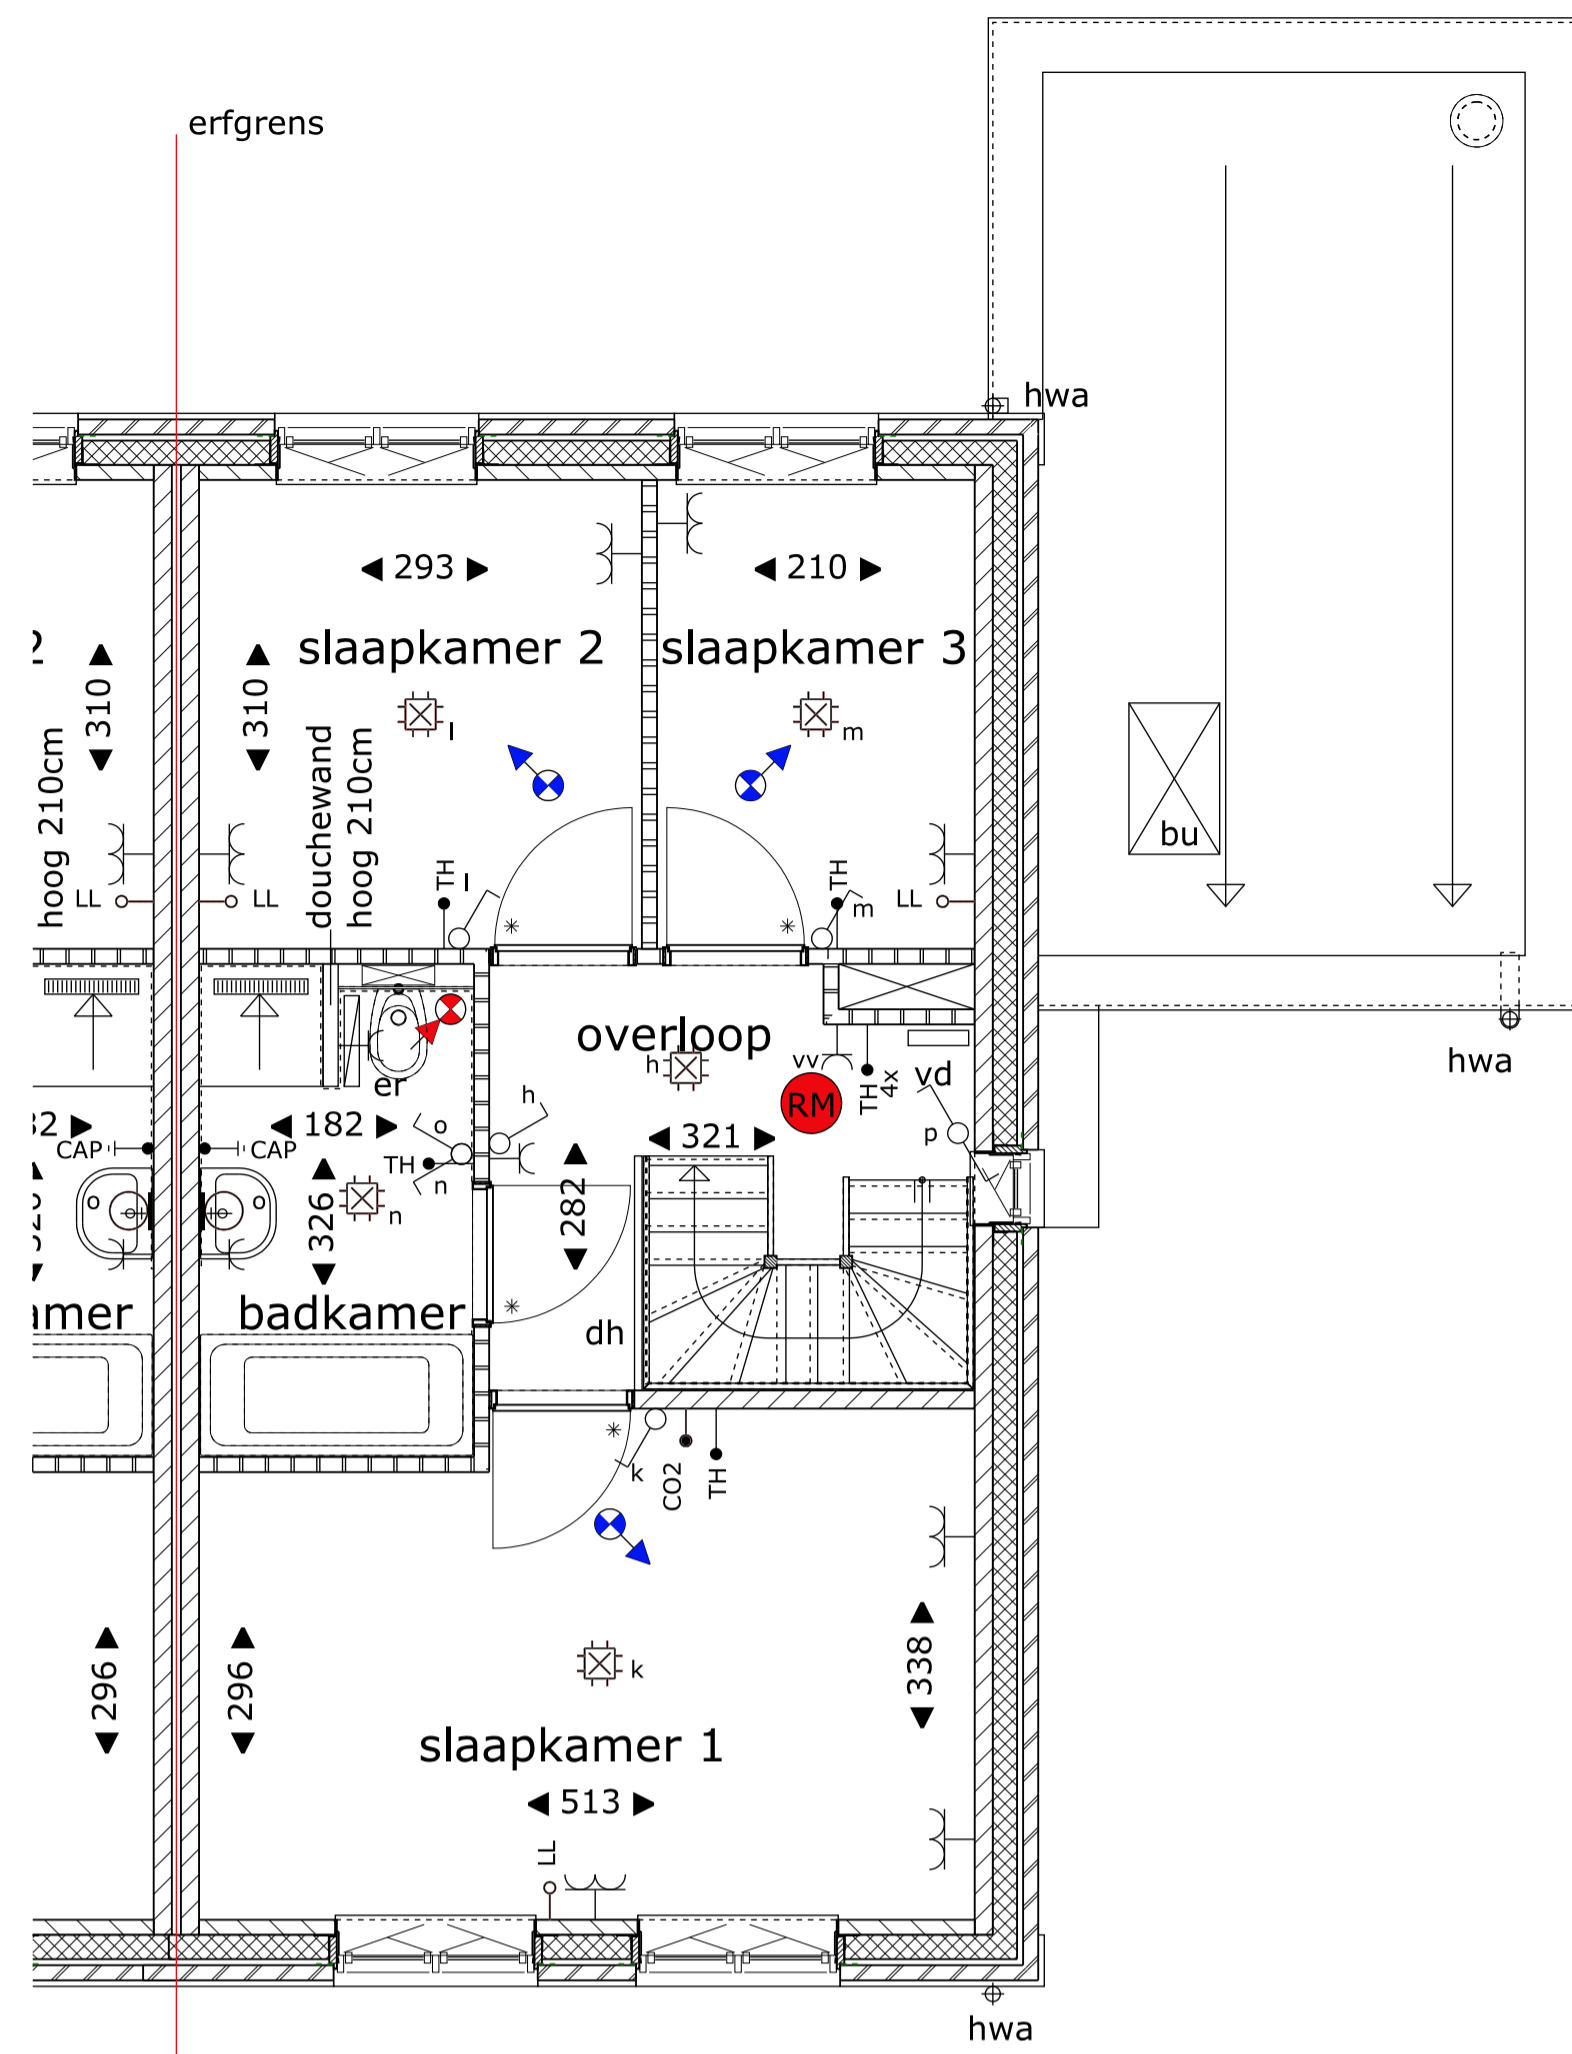


1e verdieping

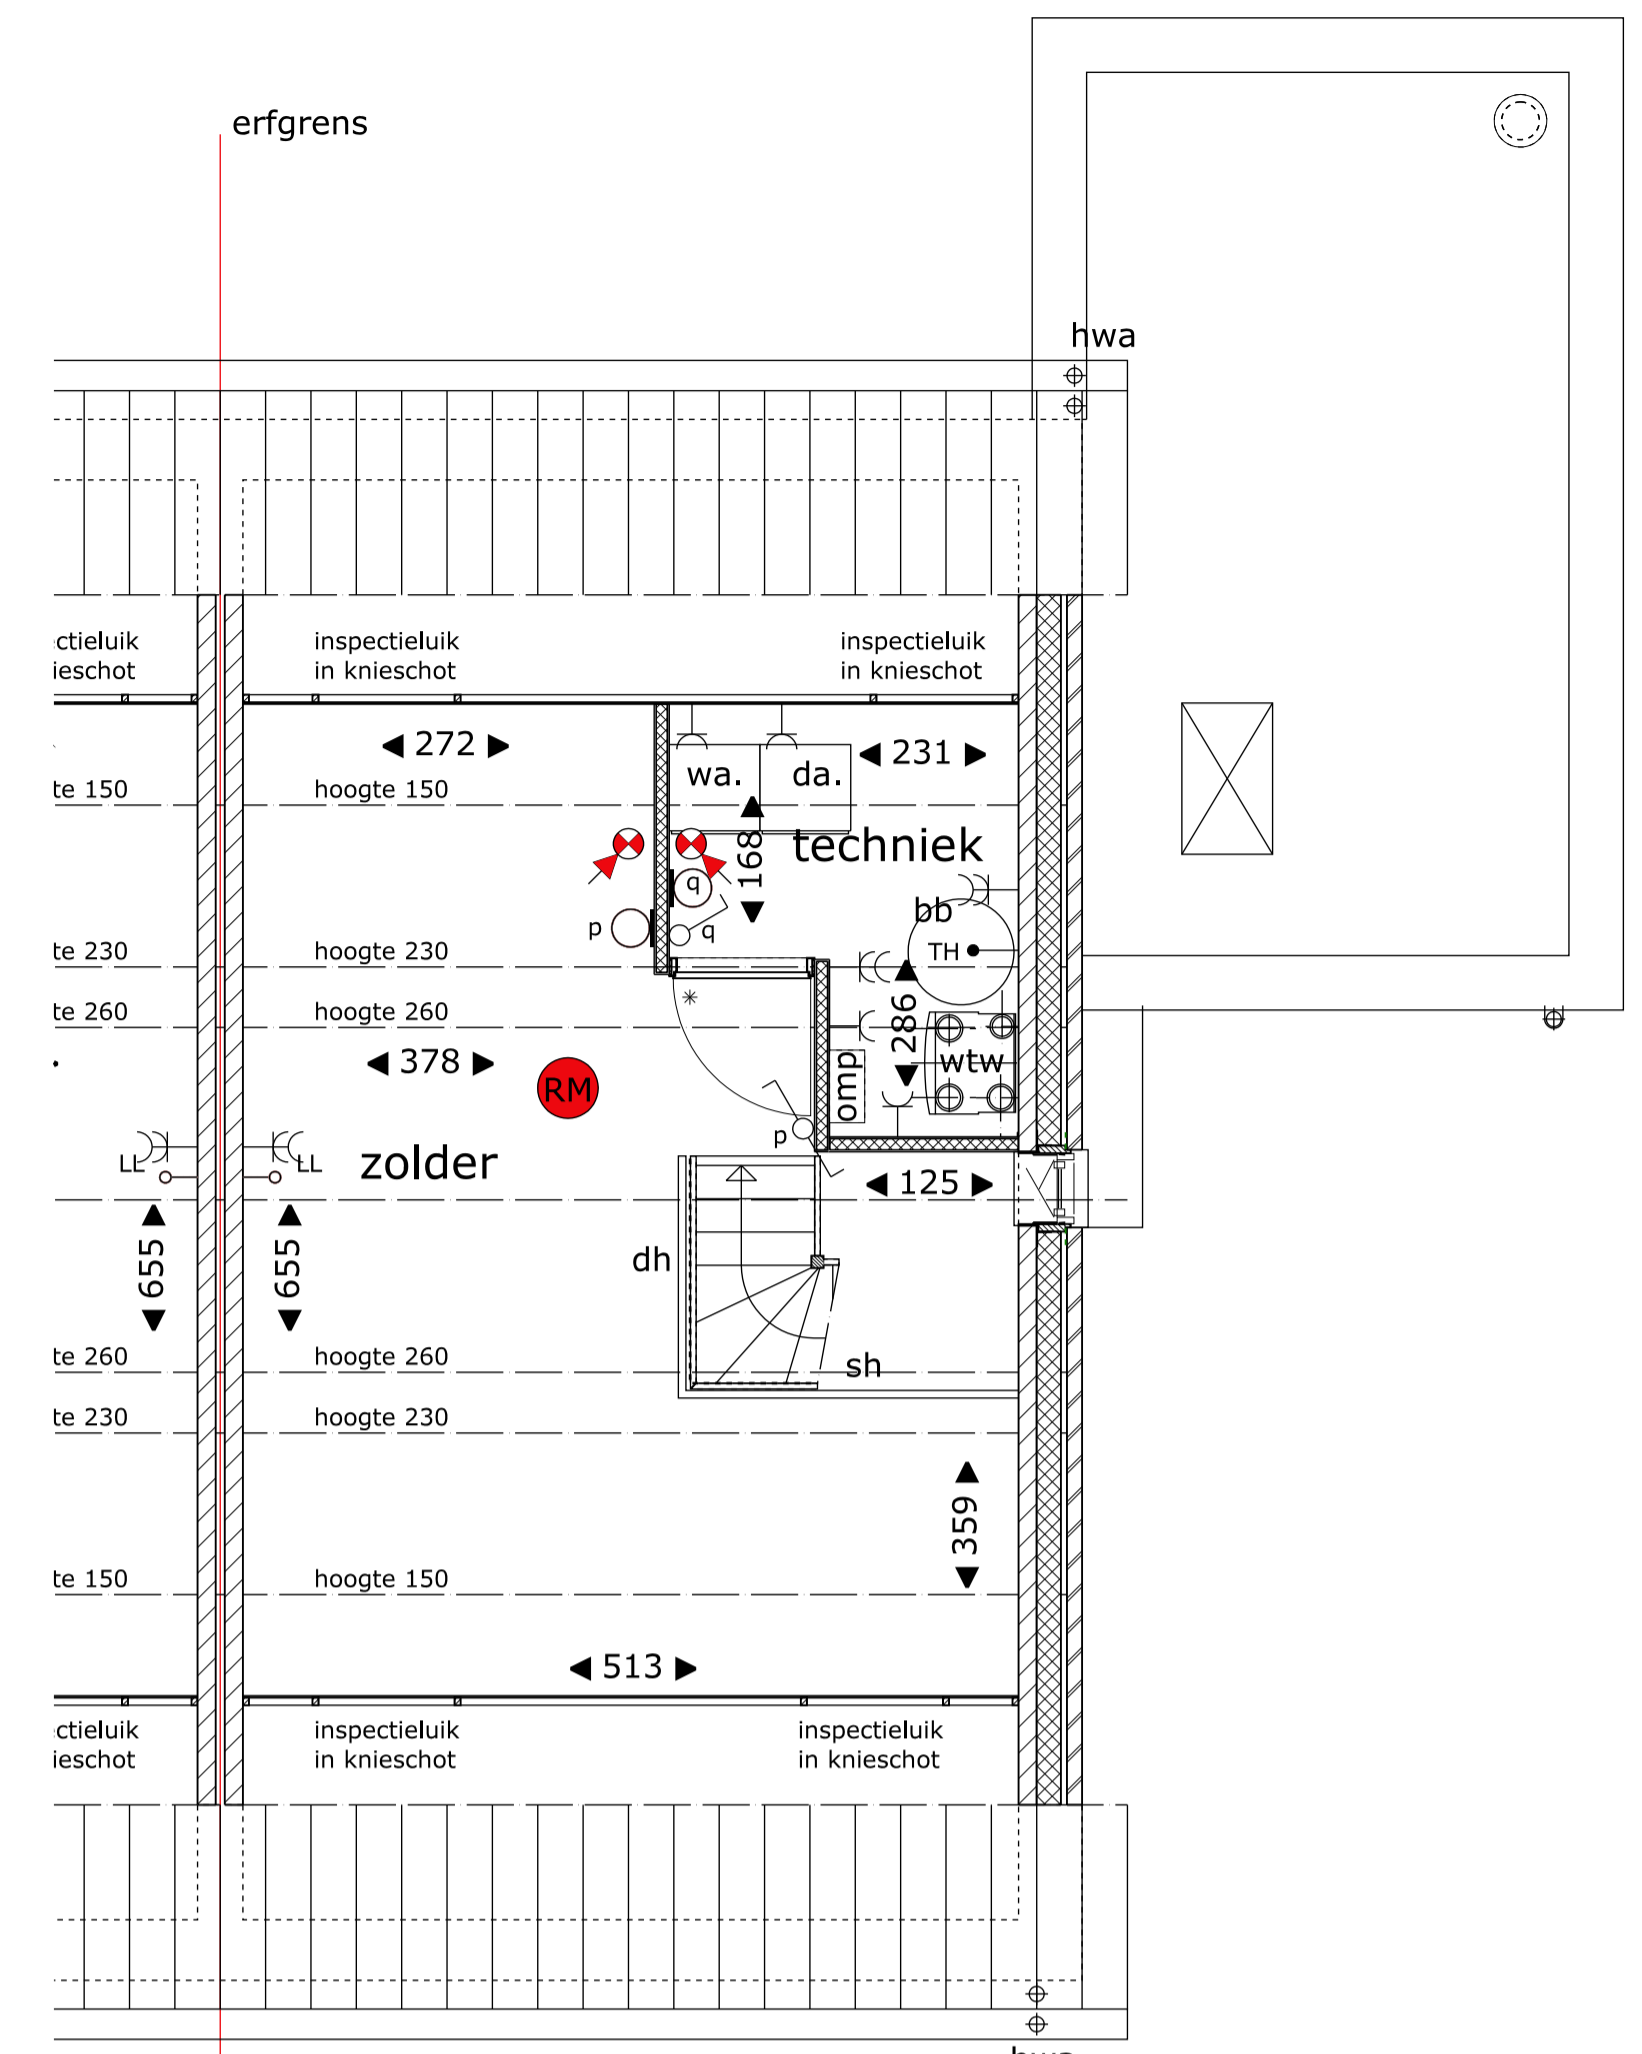


2e verdieping

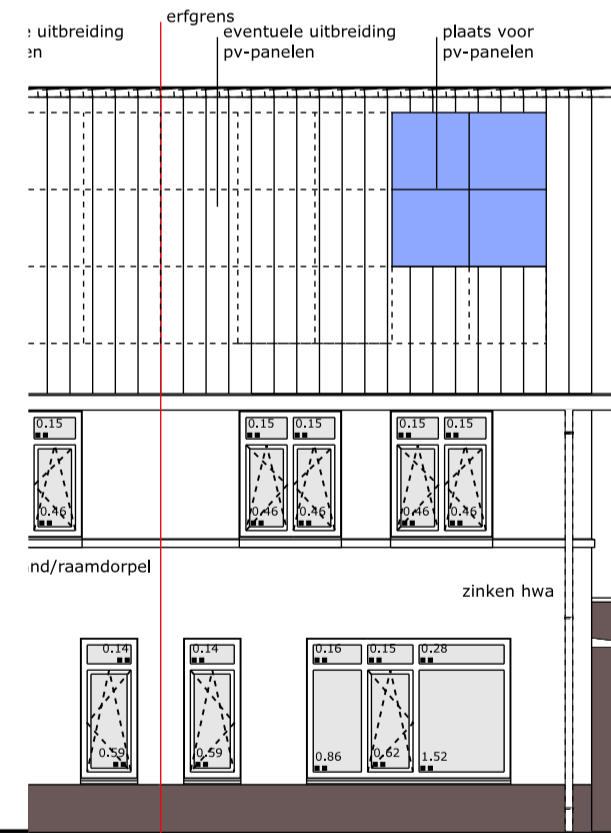


voorgevel

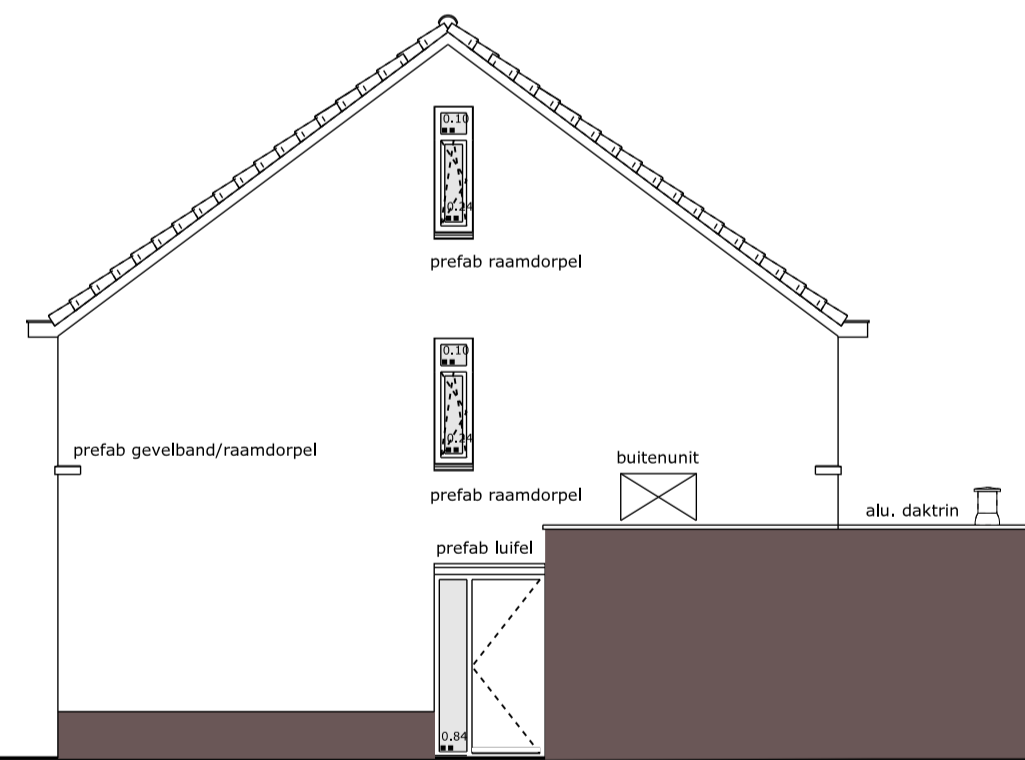

rechter zijgevel

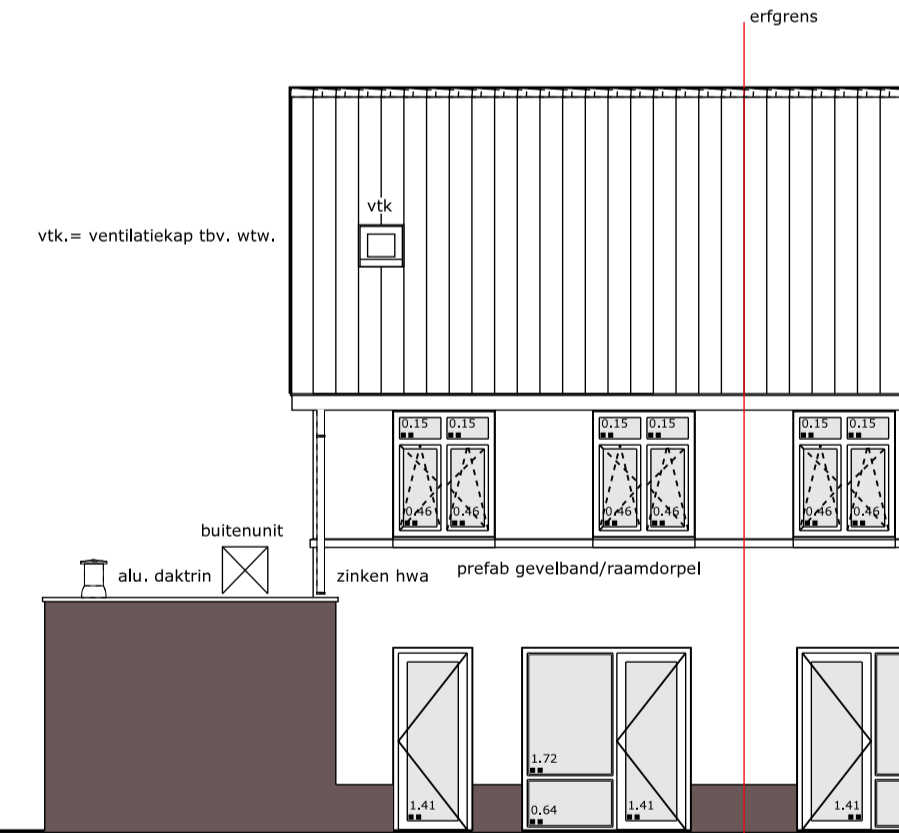

achtergevel

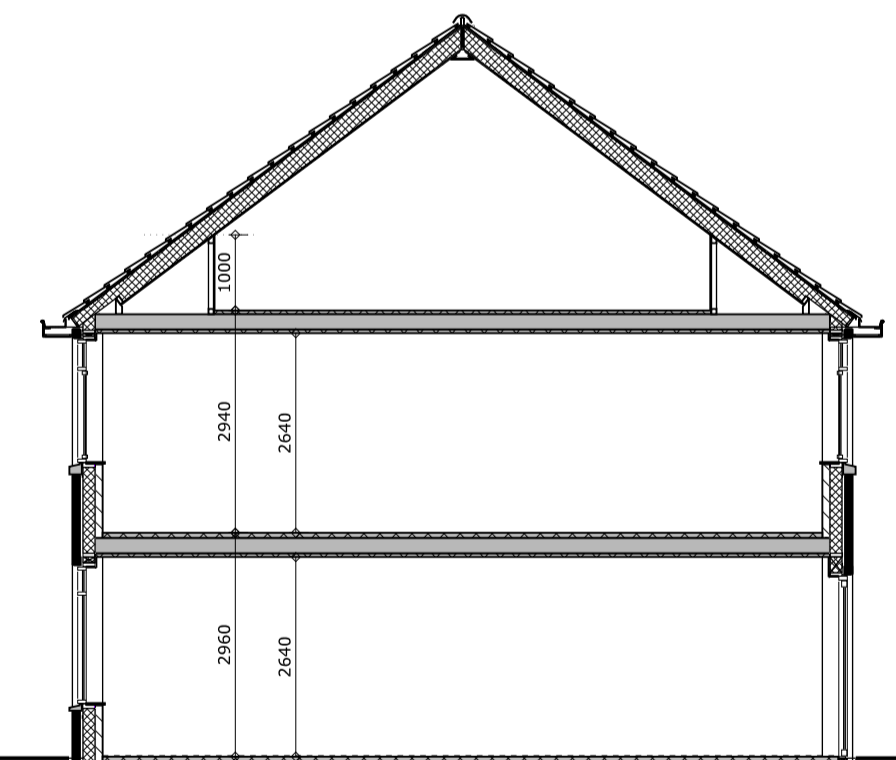

doorsnede

- renvooi electro**
- enkele wandcontactdoos geaard 30cm+ vl
 - dubbele wandcontactdoos duo geaard 30cm+ vl
 - dubbele wandcontactdoos geaard 30cm+ vl
 - cal-aansluiting (onbedraad) 30cm+ vl
 - telefoonaansluiting (onbedraad) 30cm+ vl
 - thermostaat 160cm+ vl
 - plafond lichtpunt (excl. armatuur)
 - wandlichtpunt (excl. armatuur) 210cm+ vl
 - wandschakelaar 105cm+ vl
 - serieschakelaar 105cm+ vl
 - wisselschakelaar 105cm+ vl
 - bediening mechanische ventilatie 160cm+ vl
 - bediening PV-panels
 - schel
 - aansluitpunt PV-omvormer
 - aansluitpunt mechanische ventilatie
 - CO2-sensor (ventilatie) 160cm+ vl
 - loze leiding
 - centraal aardpunt
 - omvormer PV-panels

- renvooi**
- baksteen wit geschilderd
 - baksteen kleur bruin
 - baksteen / kleur zie gevels
 - kalkzandsteen
 - afweervkies
 - lichte scheidingwand
 - schiedingswand verzwaard
 - metal studwand
 - isolatie
 - plaats PV-panels
 - bovenlicht

- keuken + aansluitpunten**
- vfgs. nuttekening aannemer
 - WTV-ventilatie-unit
 - toevoer mechanische ventilatie
 - afvoer mechanische ventilatie
 - hemelwaterafvoer
 - standleiding
 - E-radiator
 - dicht traphek
 - spijlenhek
 - verdeker
 - buitenuit
 - binnenuit / boiler
 - rookmelders aangesloten op het lichtnet



situatie 1:1000



10 woningen type Beuk
Jongen Projectontwikkeling B.V.

Geleenbeeklaan 70
6166 GR Geleen
046-4750885
info@wauben.com
www.wauben.com

schaal A1: 1:50 / 1:100
datum: 05-10-2018
datum revisie:
projectleider: ir. Bas Wauben

kavel 55

0381

V09