


WESTGEVEL

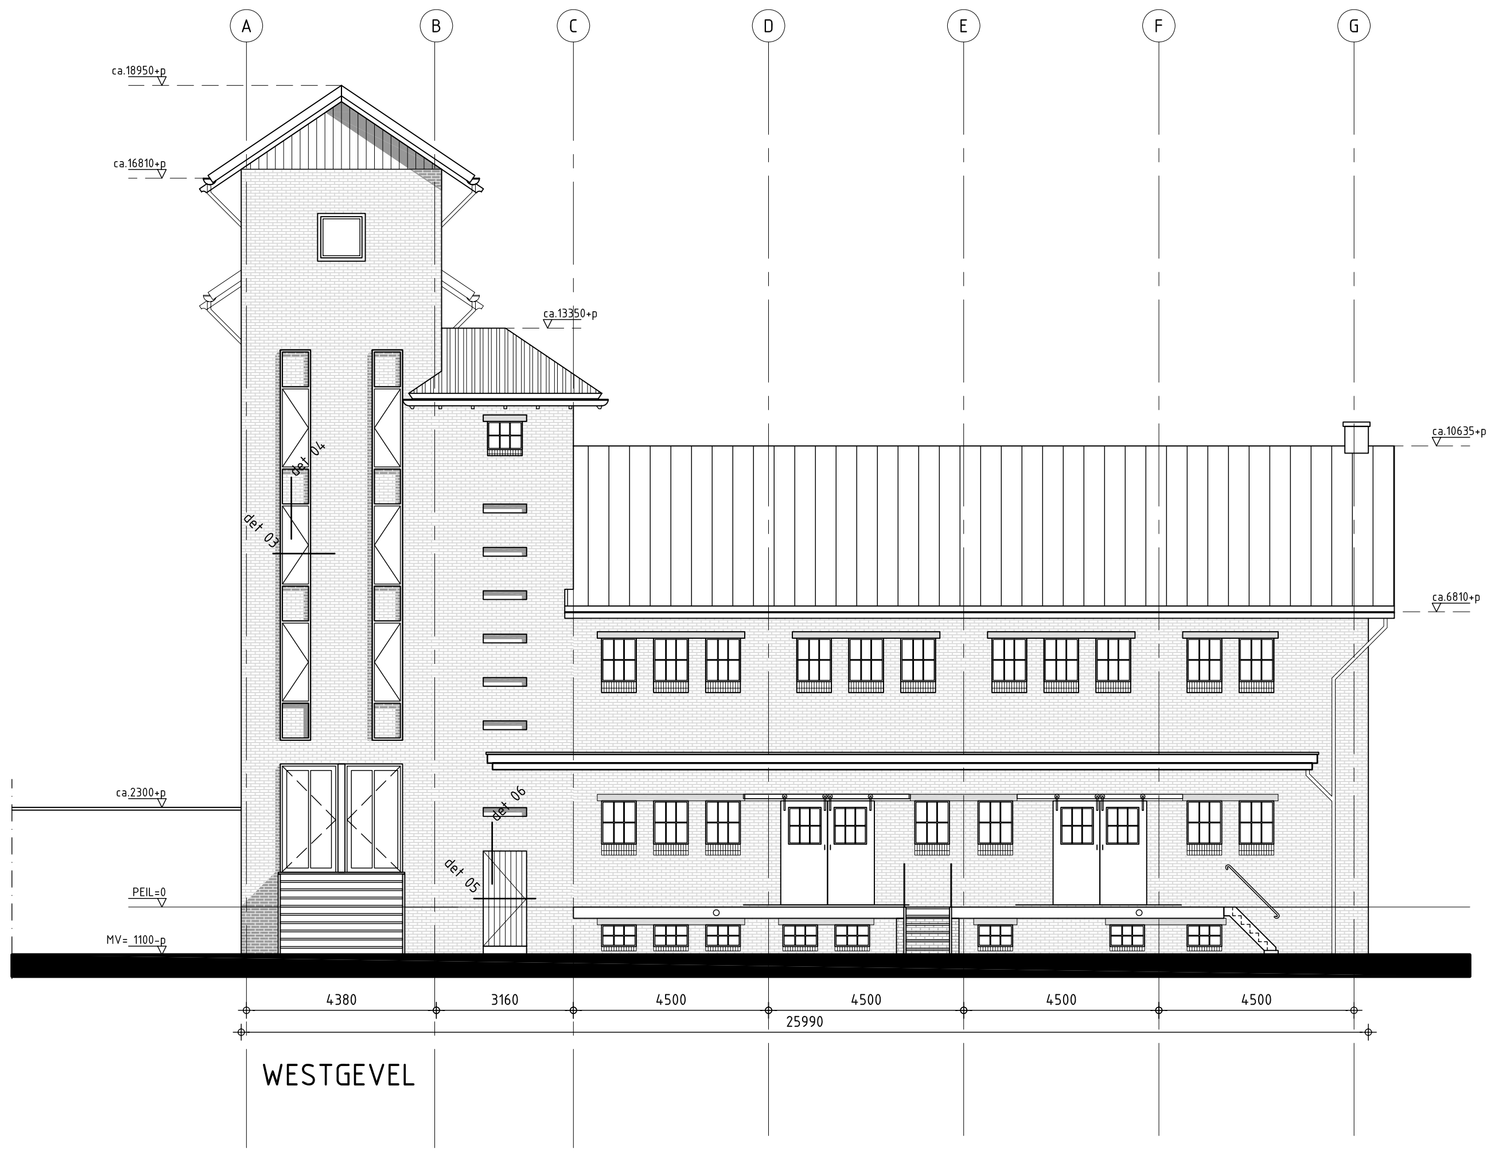


OOSTGEVEL




ZUIDGEVEL

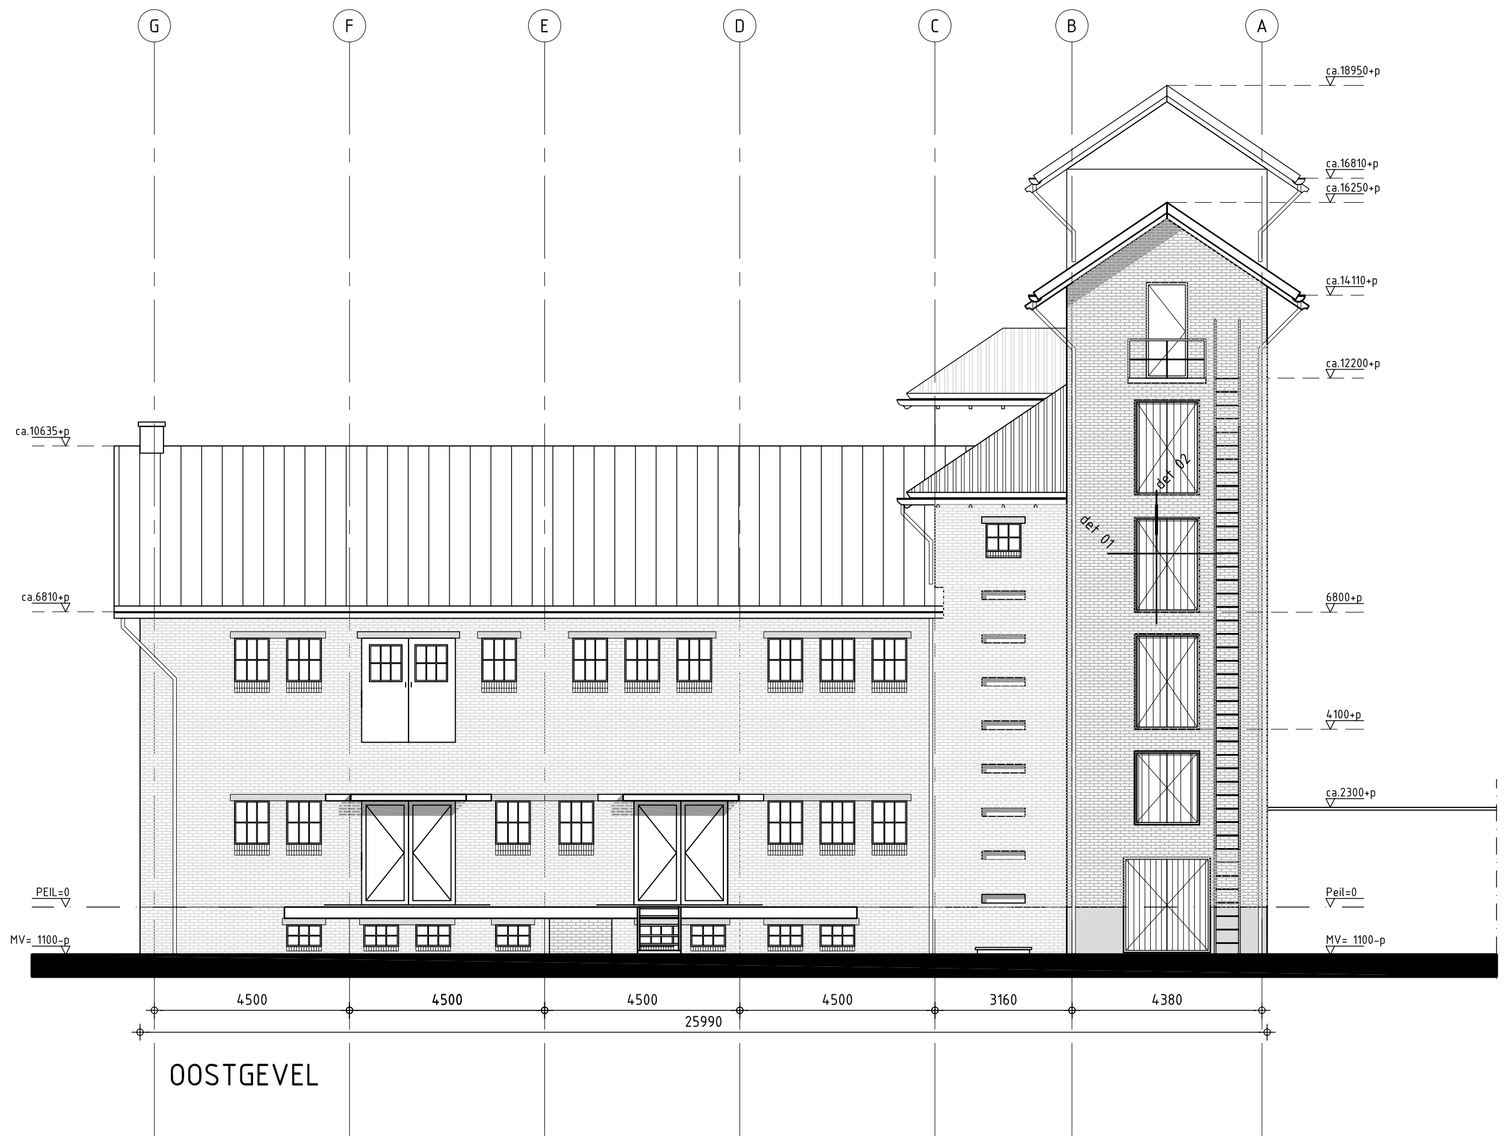


NOORDGEVEL

ALLE MATEN IN HET WERK TE CONTROLEREN
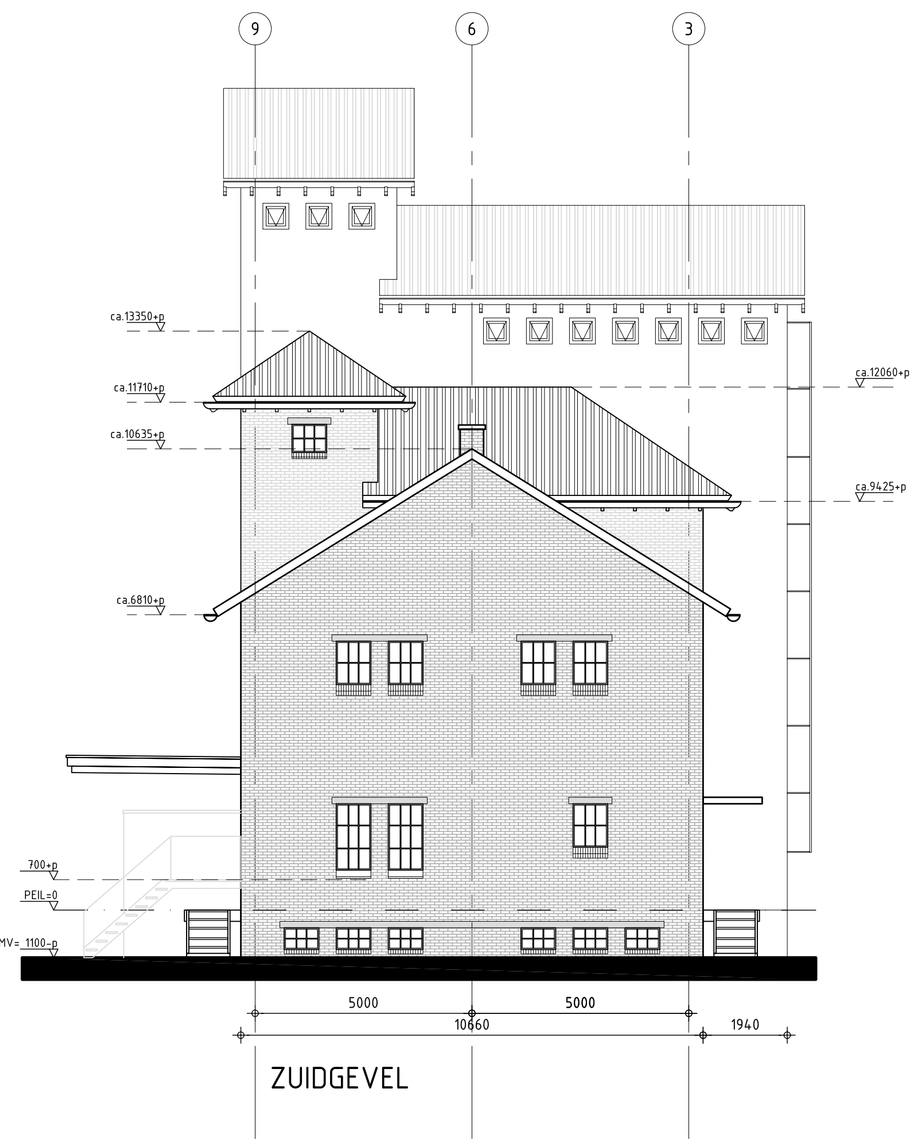
| revisie: | revisie omschrijving: | revisie datum: |
|---|---|---|
| | | |

| | | |
|---|---|---|
| getekend: FR | datum 1e versie: 23-04-2008 | formaat: A1 |
| status: DEFINITIEF | onderwerp: GEVELS NIEUWE TOESTAND | schaal: 1:100 |
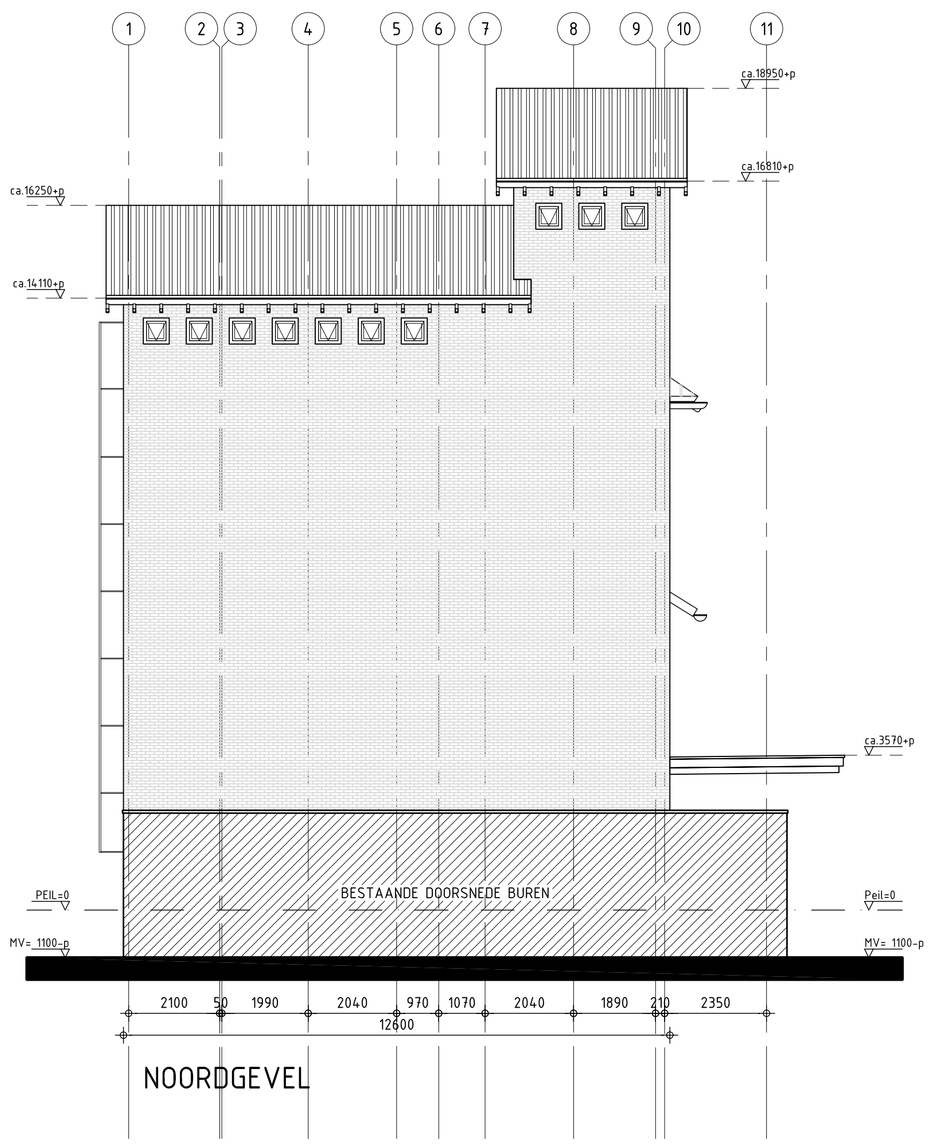
| | | |
|---|---|---|
| tekeningnr.: BV-200 | opdrachtgever: Kees en Liesbeth van Uden<br>Paasvuurweg 7a, 8161 CA Epe | akkoord: |
| projektnr.: 0719 | projekt: Verbouwing en herbestemming bestaande malerij<br>aan de Paasvuurweg 7a, 8161 CA Epe | computernr.: 0719-BV-200 |


Ebbens architecten

Hoofdstraat 57 Epe
Postbus 26 8160AA EPE
Tel. 0578 - 61 30 07
Fax. 0578 - 62 11 61
e-mail info@ebbens-aent.nl
website www.ebbens.info