


Uittreksel Kadastrale Kaart

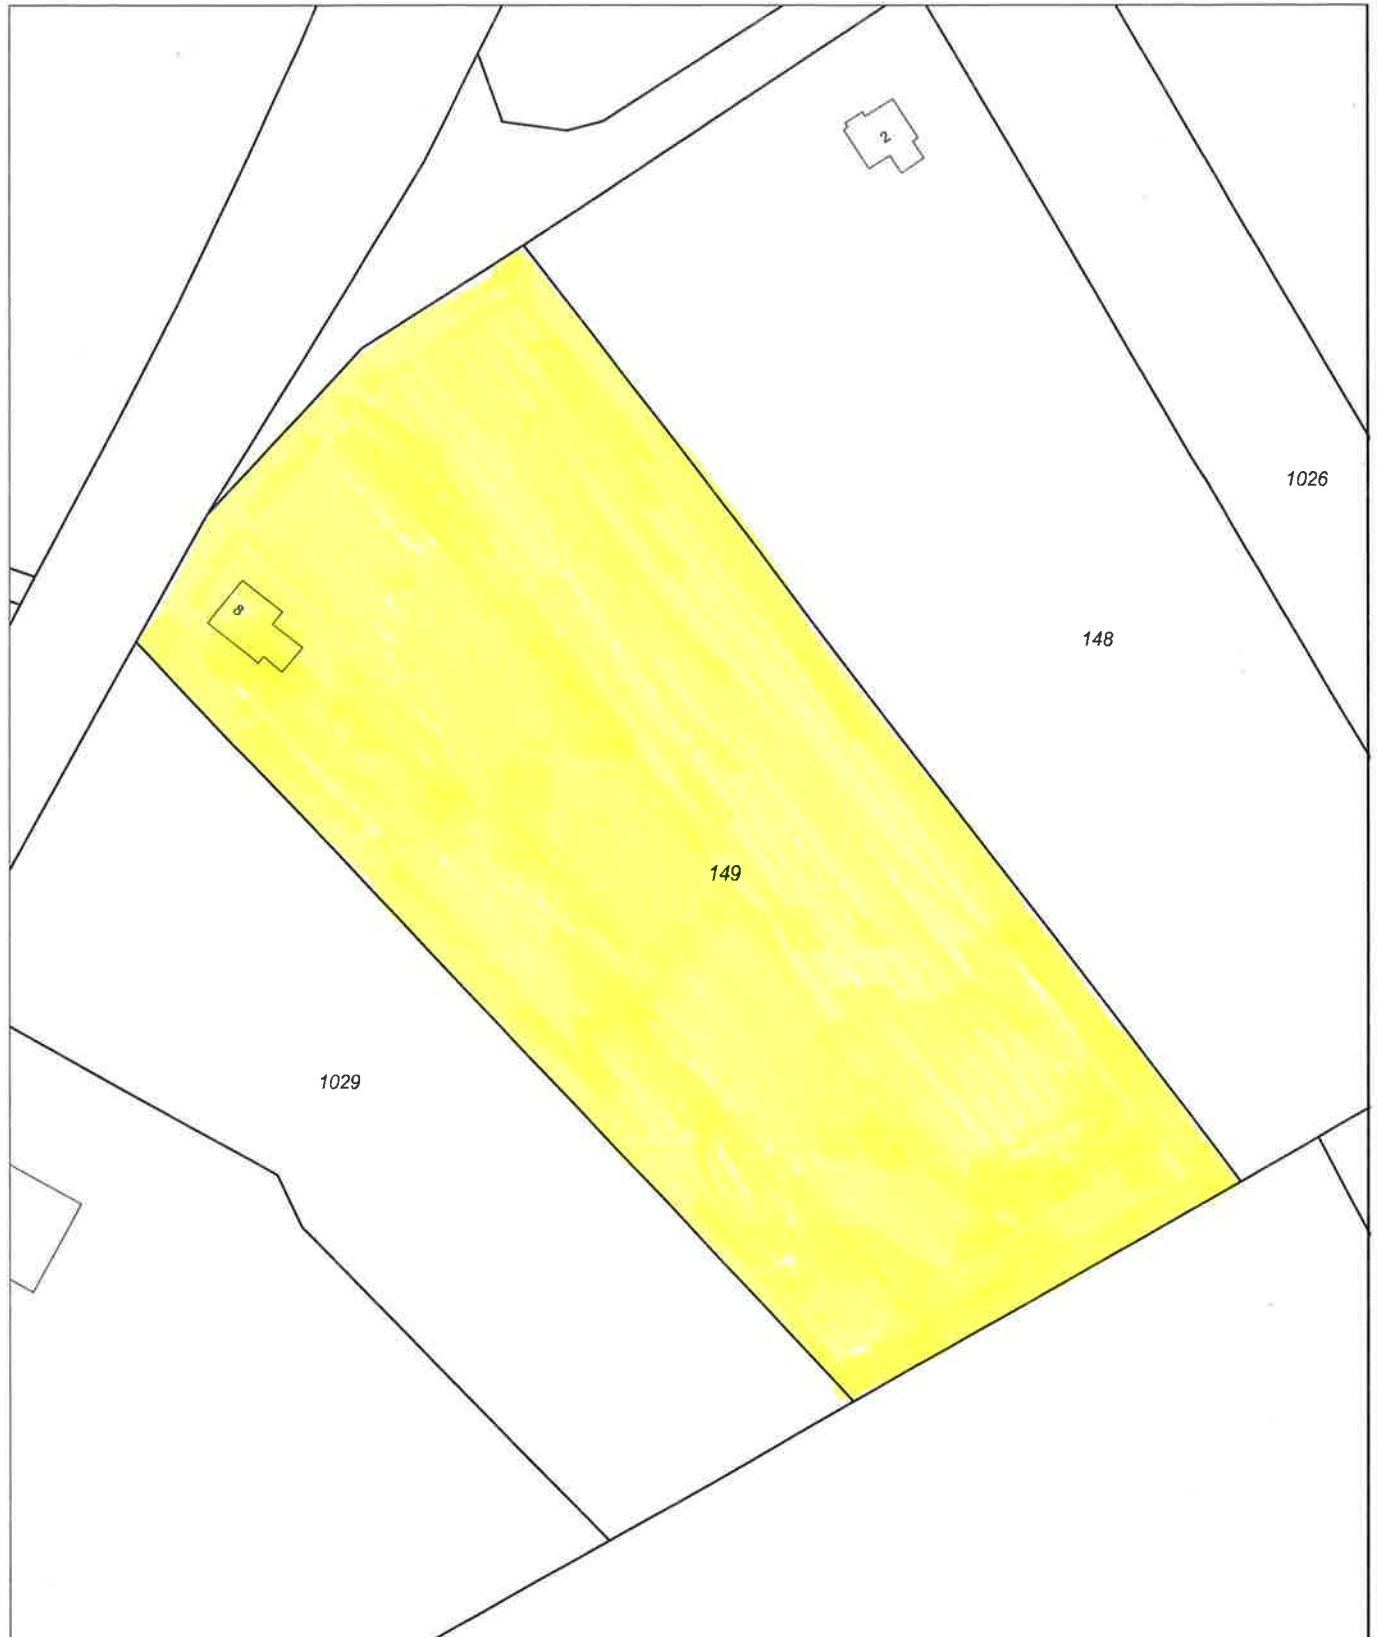

0 m 10 m 50 m

12345	Deze kaart is noordgericht	Schaal 1:1000	
	Perceelnummer		
25	Huisnummer	Kadastrale gemeente	BERGH
—	Vastgestelde kadastrale grens	Sectie	M
—	Voorlopige kadastrale grens	Perceel	149
—	Administratieve kadastrale grens		
—	Bebouwing		
—	Overige topografie		

Voor een eensluitend uittreksel, Apeldoorn, 14 maart 2018
De bewaarder van het kadaster en de openbare registers

Aan dit uittreksel kunnen geen betrouwbare maten worden ontleend.
De Dienst voor het kadaster en de openbare registers behoudt zich de intellectuele eigendomsrechten voor, waaronder het auteursrecht en het databankenrecht.