


VERDIEPING

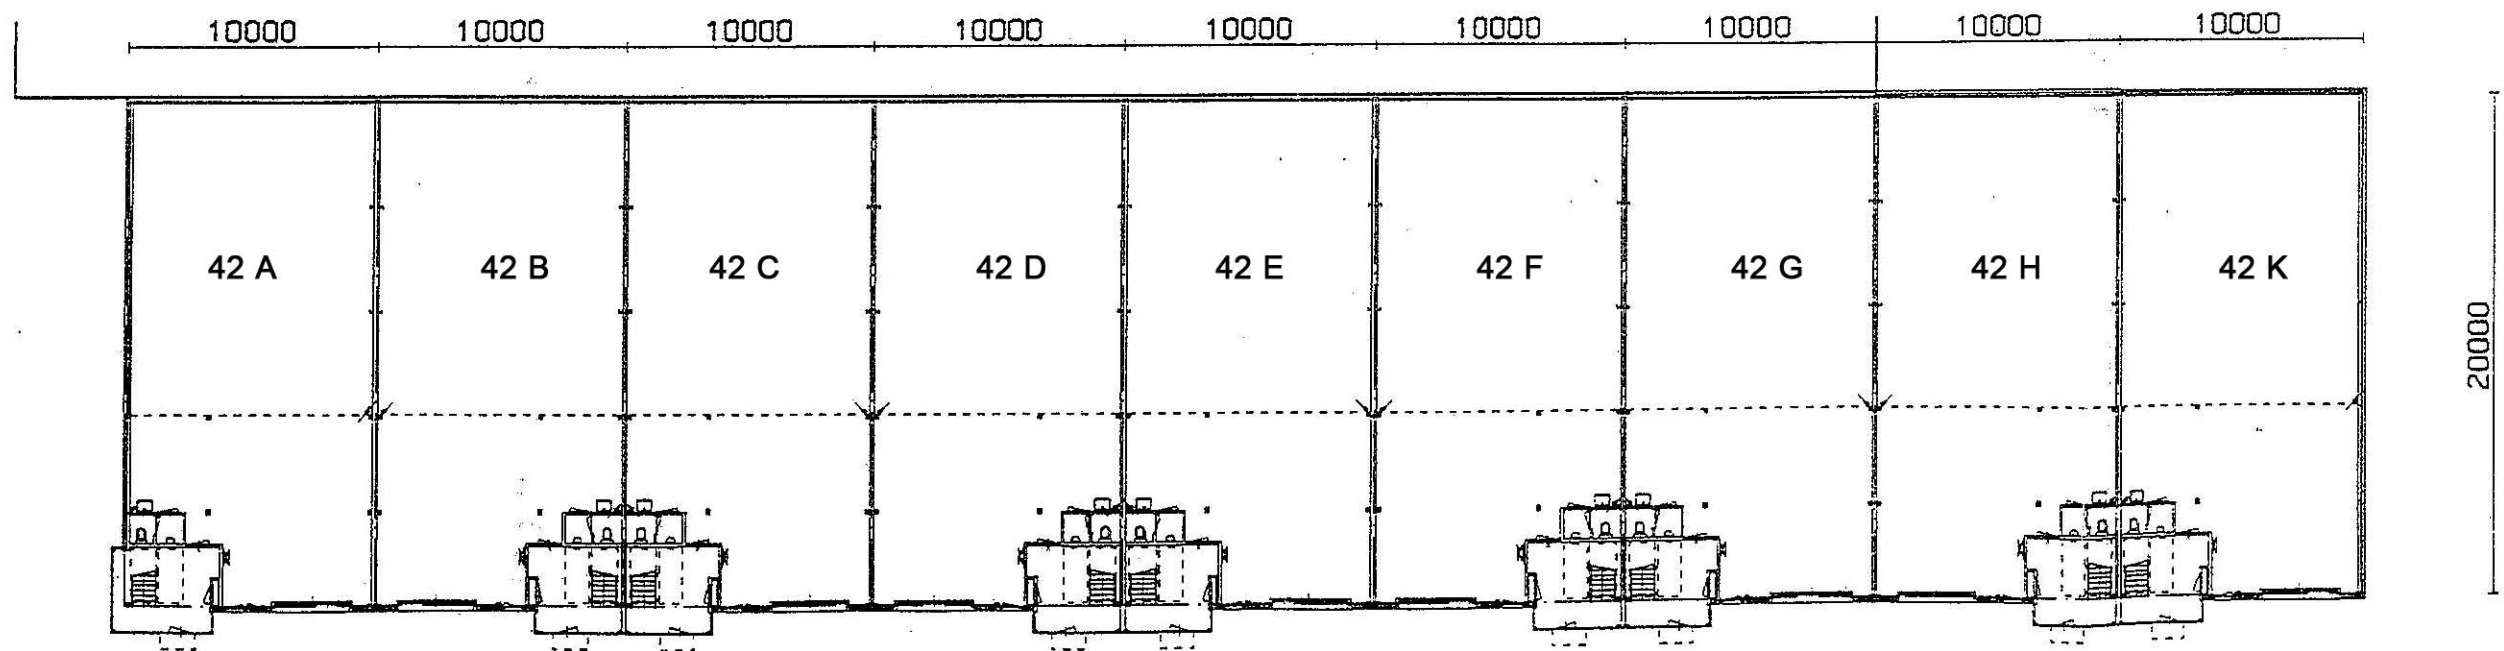

BEGANEGROND

LV0625 Amsterdam, bedrijfsverzamelgebouw Contactweg 42
Amsterdam Sloterdijk

Plattegronden 1:300 A3

Kadastraal bekend:
Gemeente : Sloten (N.H.)
Sectie : B
Perceel : 2140