


VERDIEPING

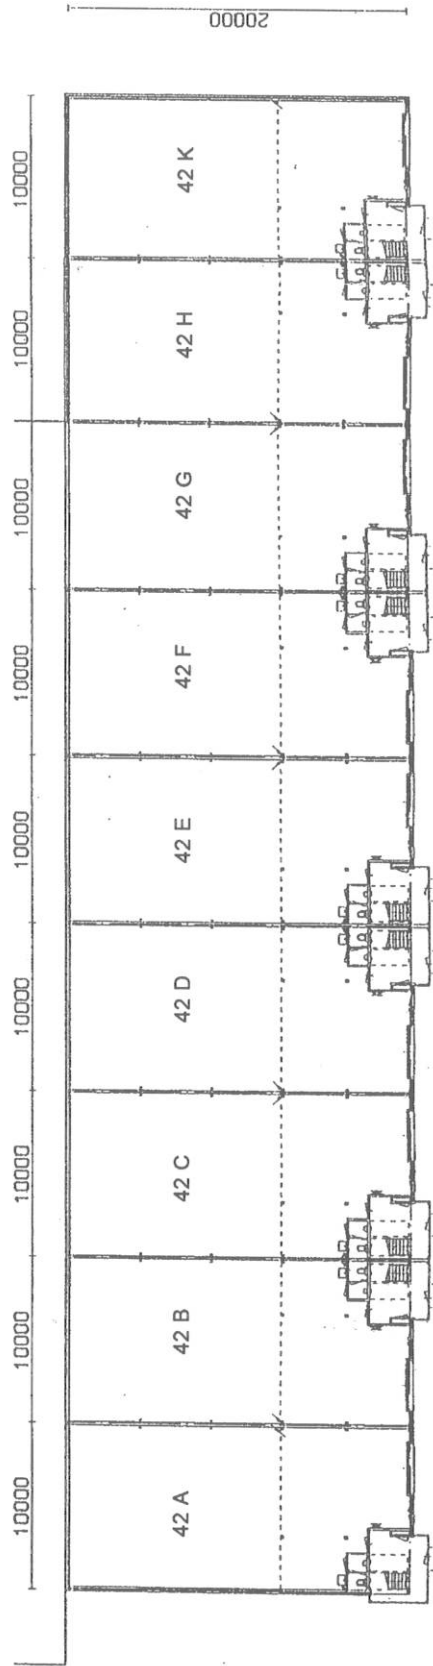

BEGANE GROND

paraaf huurder

paraaf verhuurder

LV0625 Amsterdam, bedrijfsverzamelgebouw Contactweg 42
Amsterdam Sloterdijk

Kadastraal bekend:
Gemeente : Sloten (N.H.)
Sectie : B
Perceel : 2140

Plattegronden 1:300 A3