


MERELLAAN

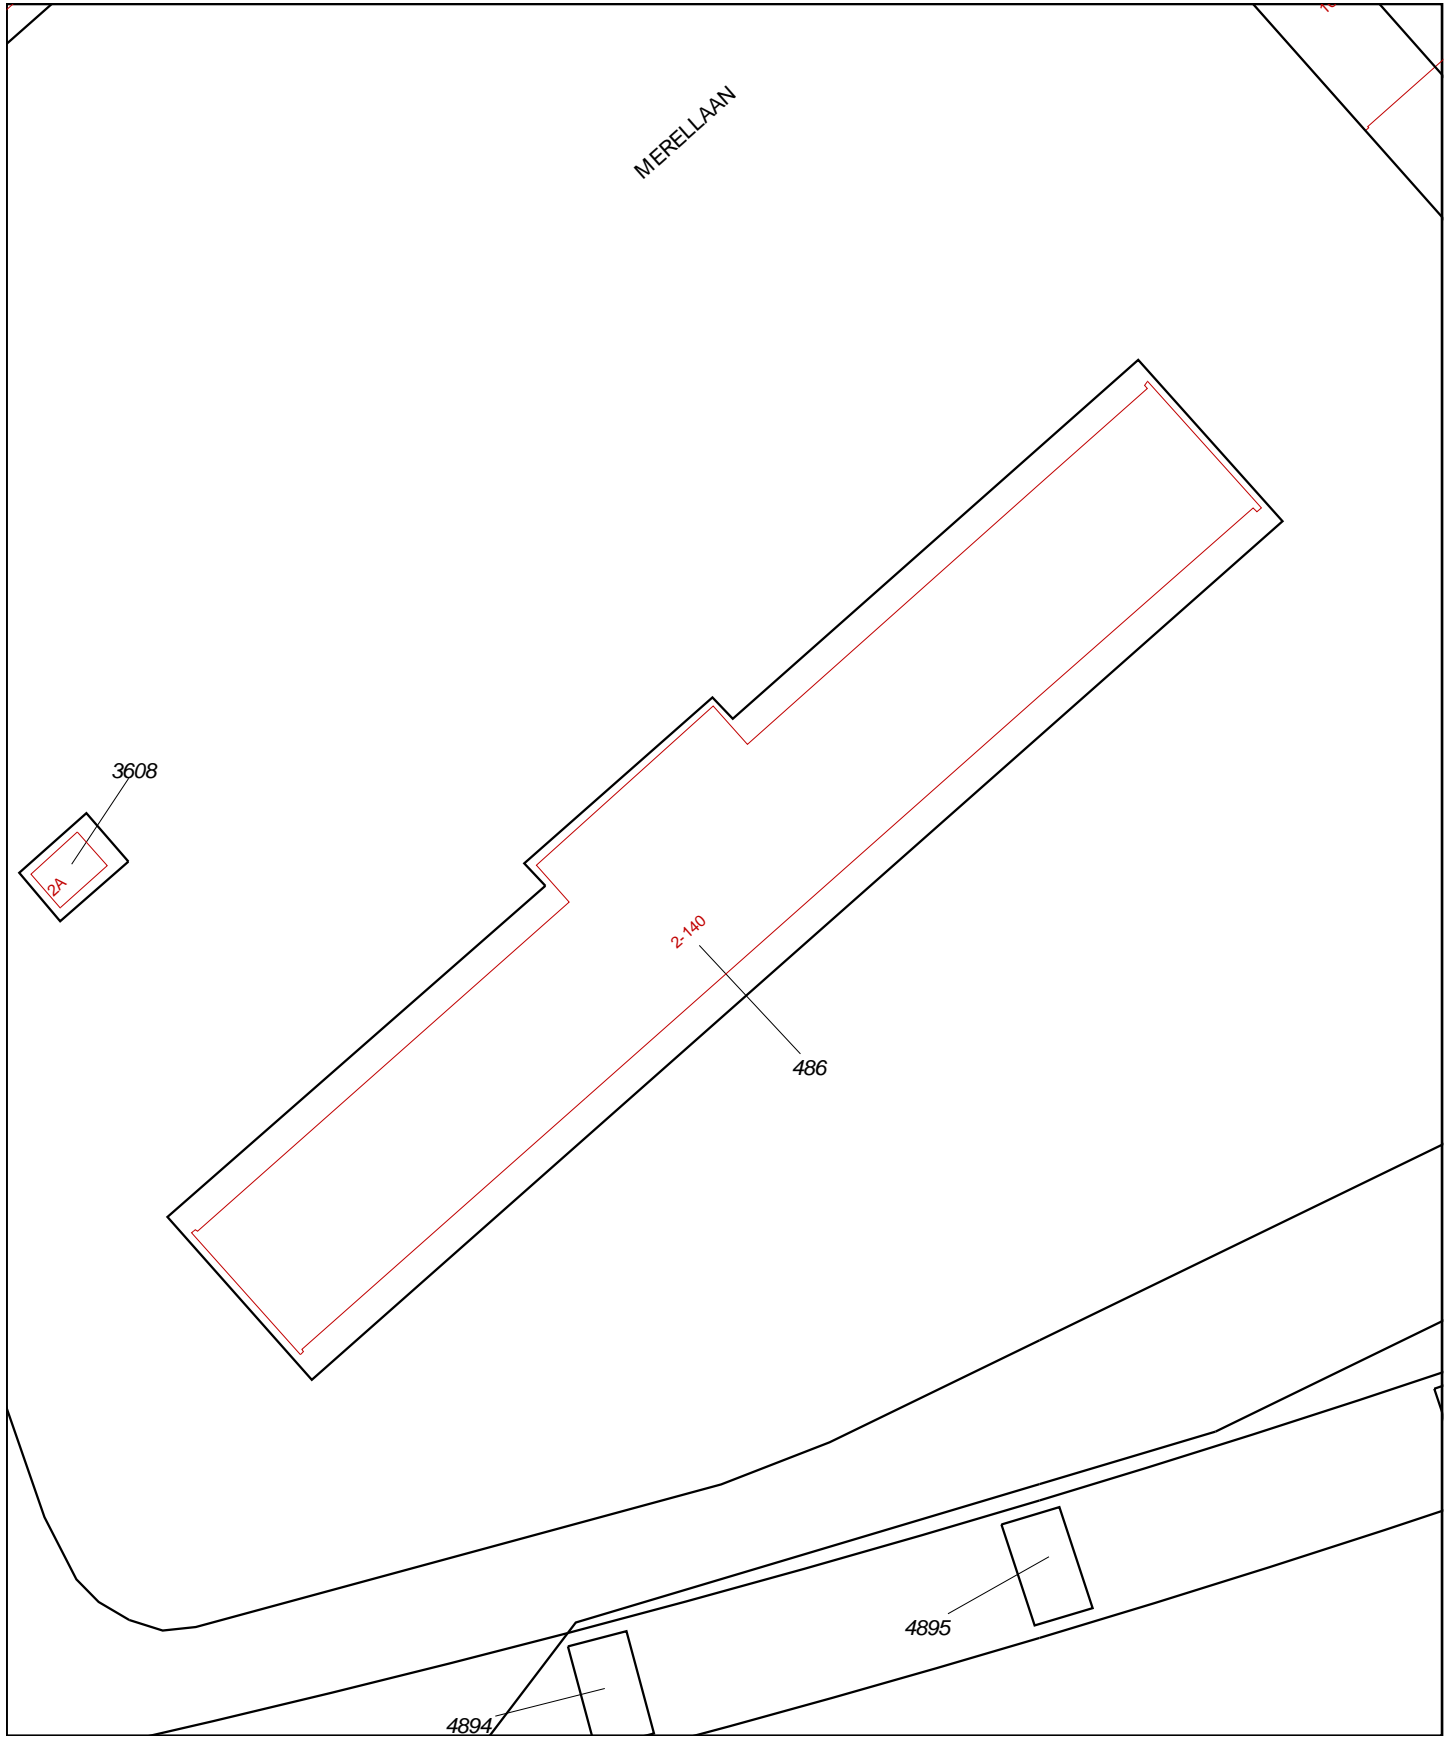

12345 Deze kaart is noordgericht
Perceelnummer
25 Huisnummer
— Vastgestelde kadastrale grens
— Voorlopige kadastrale grens
— Administratieve kadastrale grens
— Bebouwing
— Overige topografie
Voor een eensluitend uittreksel, Y, 30 januari 2019
De bewaarder van het kadaster en de openbare registers

Schaal 1:500
Kadastrale gemeente Capelle aan den IJssel
Sectie C
Perceel 486

Aan dit uittreksel kunnen geen betrouwbare maten worden ontleend.
De Dienst voor het kadaster en de openbare registers behoudt zich de intellectuele eigendomsrechten voor, waaronder het auteursrecht en het databankenrecht.