

SITUATIE 1:500


Ondergetekende, bewaarder van het kadaster en de openbare registers te Roermond, verklaart dat voor het in de splitsing te betrekken perceel gemeente Heerlen sectie K nummer 3280 De complexaanduiding is: 5011 A Roermond d.d. 8 mei 2001 De bewaarder w.g. Mr Ing. E. Kleefkens

Afschrift ener tekening welke is gehecht aan een akte van splitsing in appartementsrechten op 9 mei 2001 verleden voor Mr J.C. Bloemers, notaris te Arnhem.

Arnhem, dd.: 2 mei 2001  
 de Notaris : Mr J.C. Bloemers.  
 w.g. Mr. DEJ.M. Schols waarnemer.

Voorgenomen splitsing in 28 appartementsrechten van het kadastrale perceel :

Gemeente Heerlen  
 sectie K nr. 3280

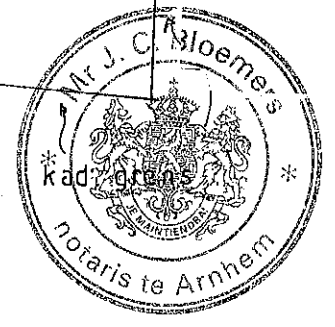

*[Handwritten signature]*


werknr.: 01.1264

totaal aantal bladen: 3 bladnr.: 1 Begane Grond / Situatie  
 Arch. buro ter Voort, Nieuwe Kade 9, 6827 AA Arnhem, tel.: 026-4434732


kad. grens

containers


helling

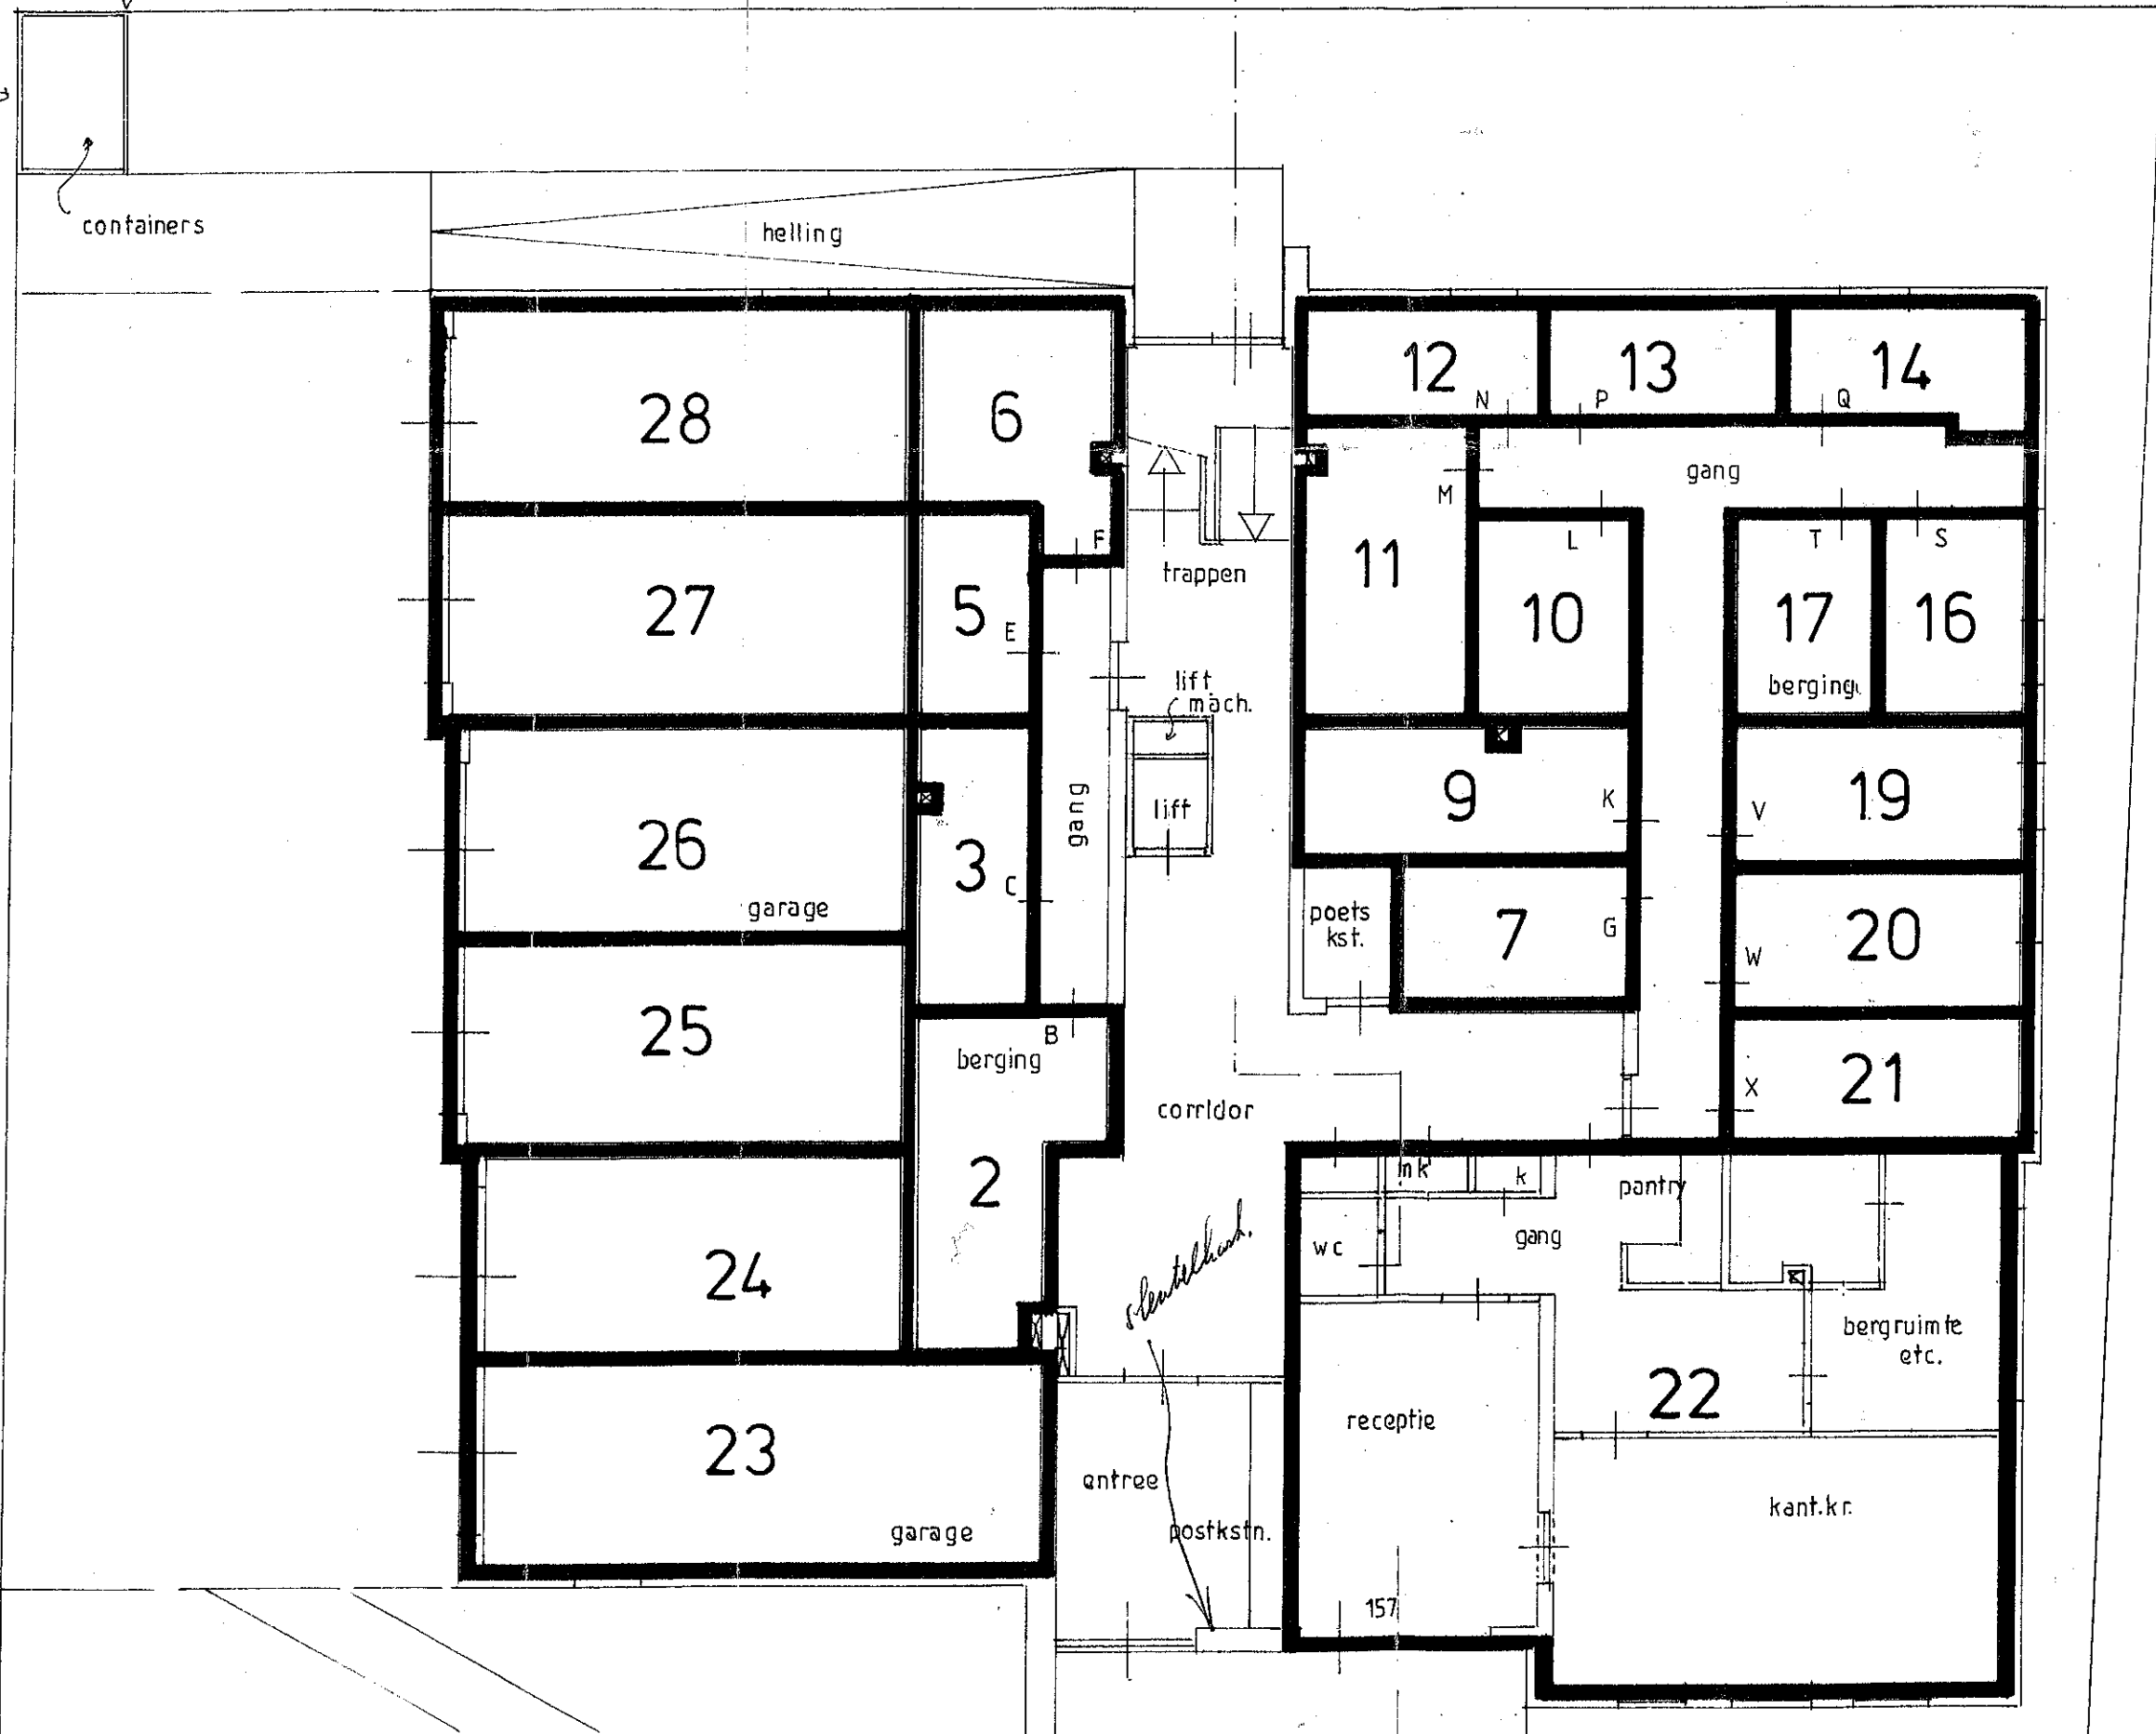


Ondergetekende, bewaard van het kadaster en de op registers te Roermond, ve dat voor het in de splitsing betrekken perceel gemeel Heerlen sectie K nummer

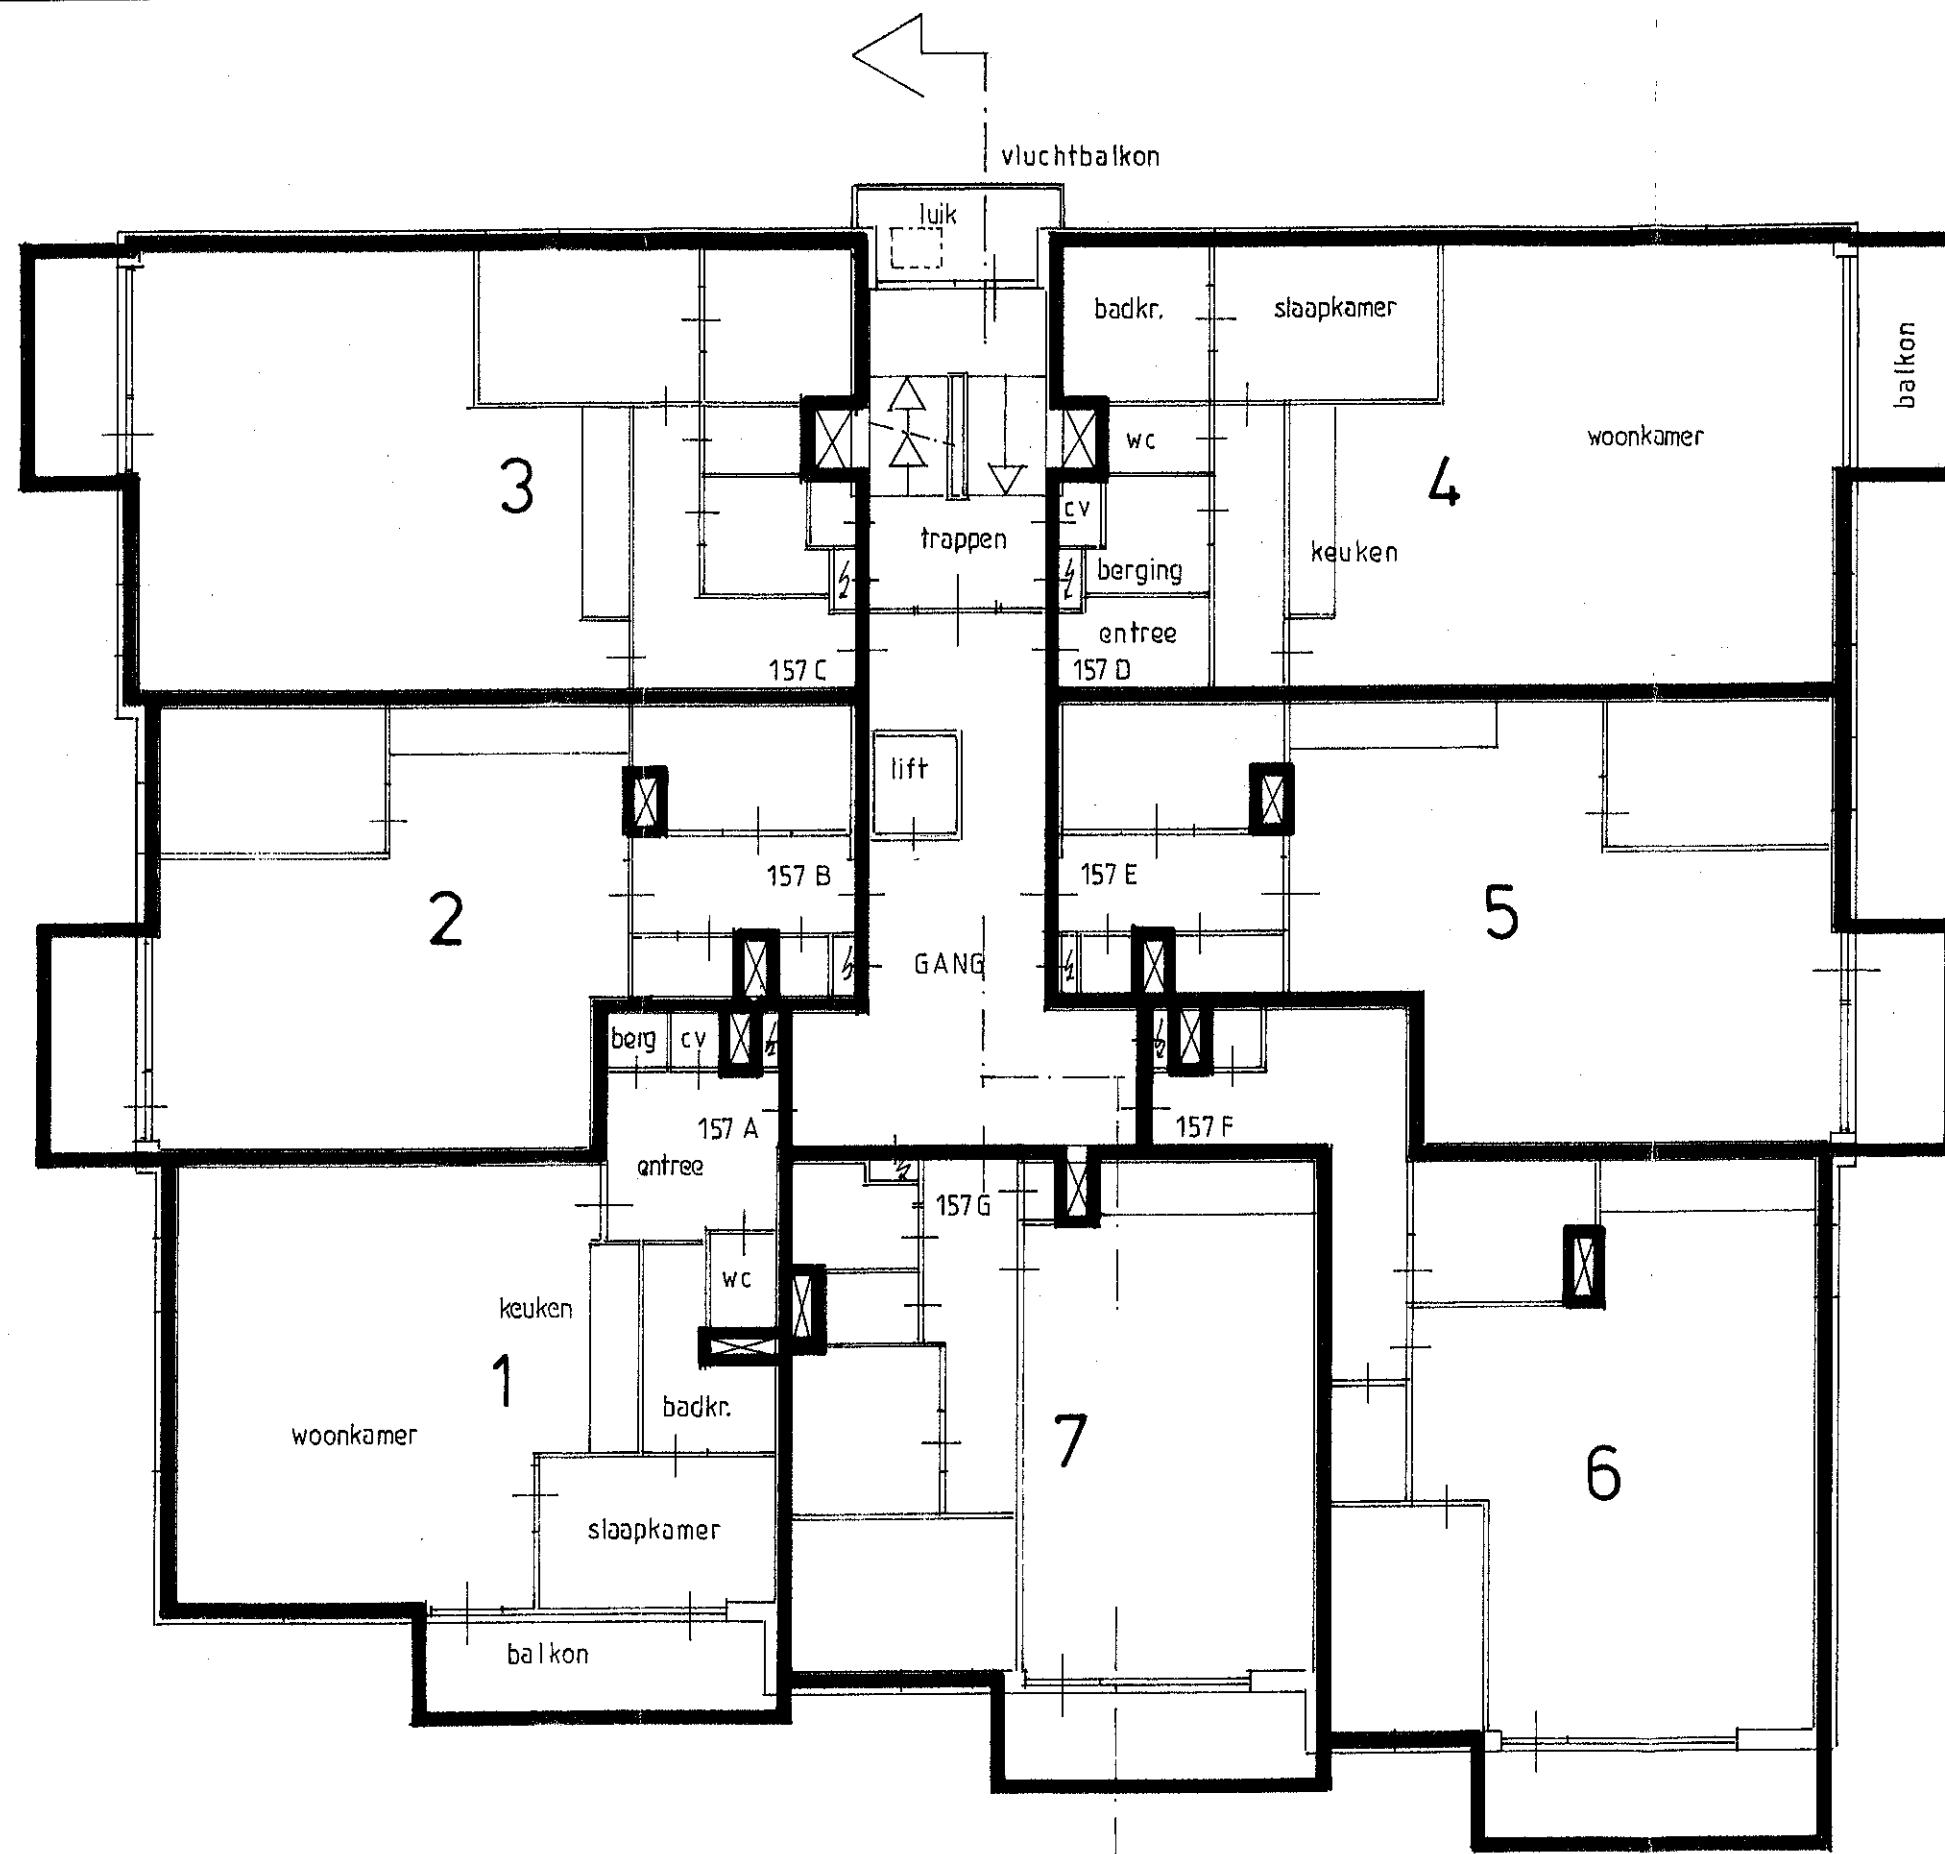


1e VERDIEPING 1:100

 gemeenschappelijke kanalen

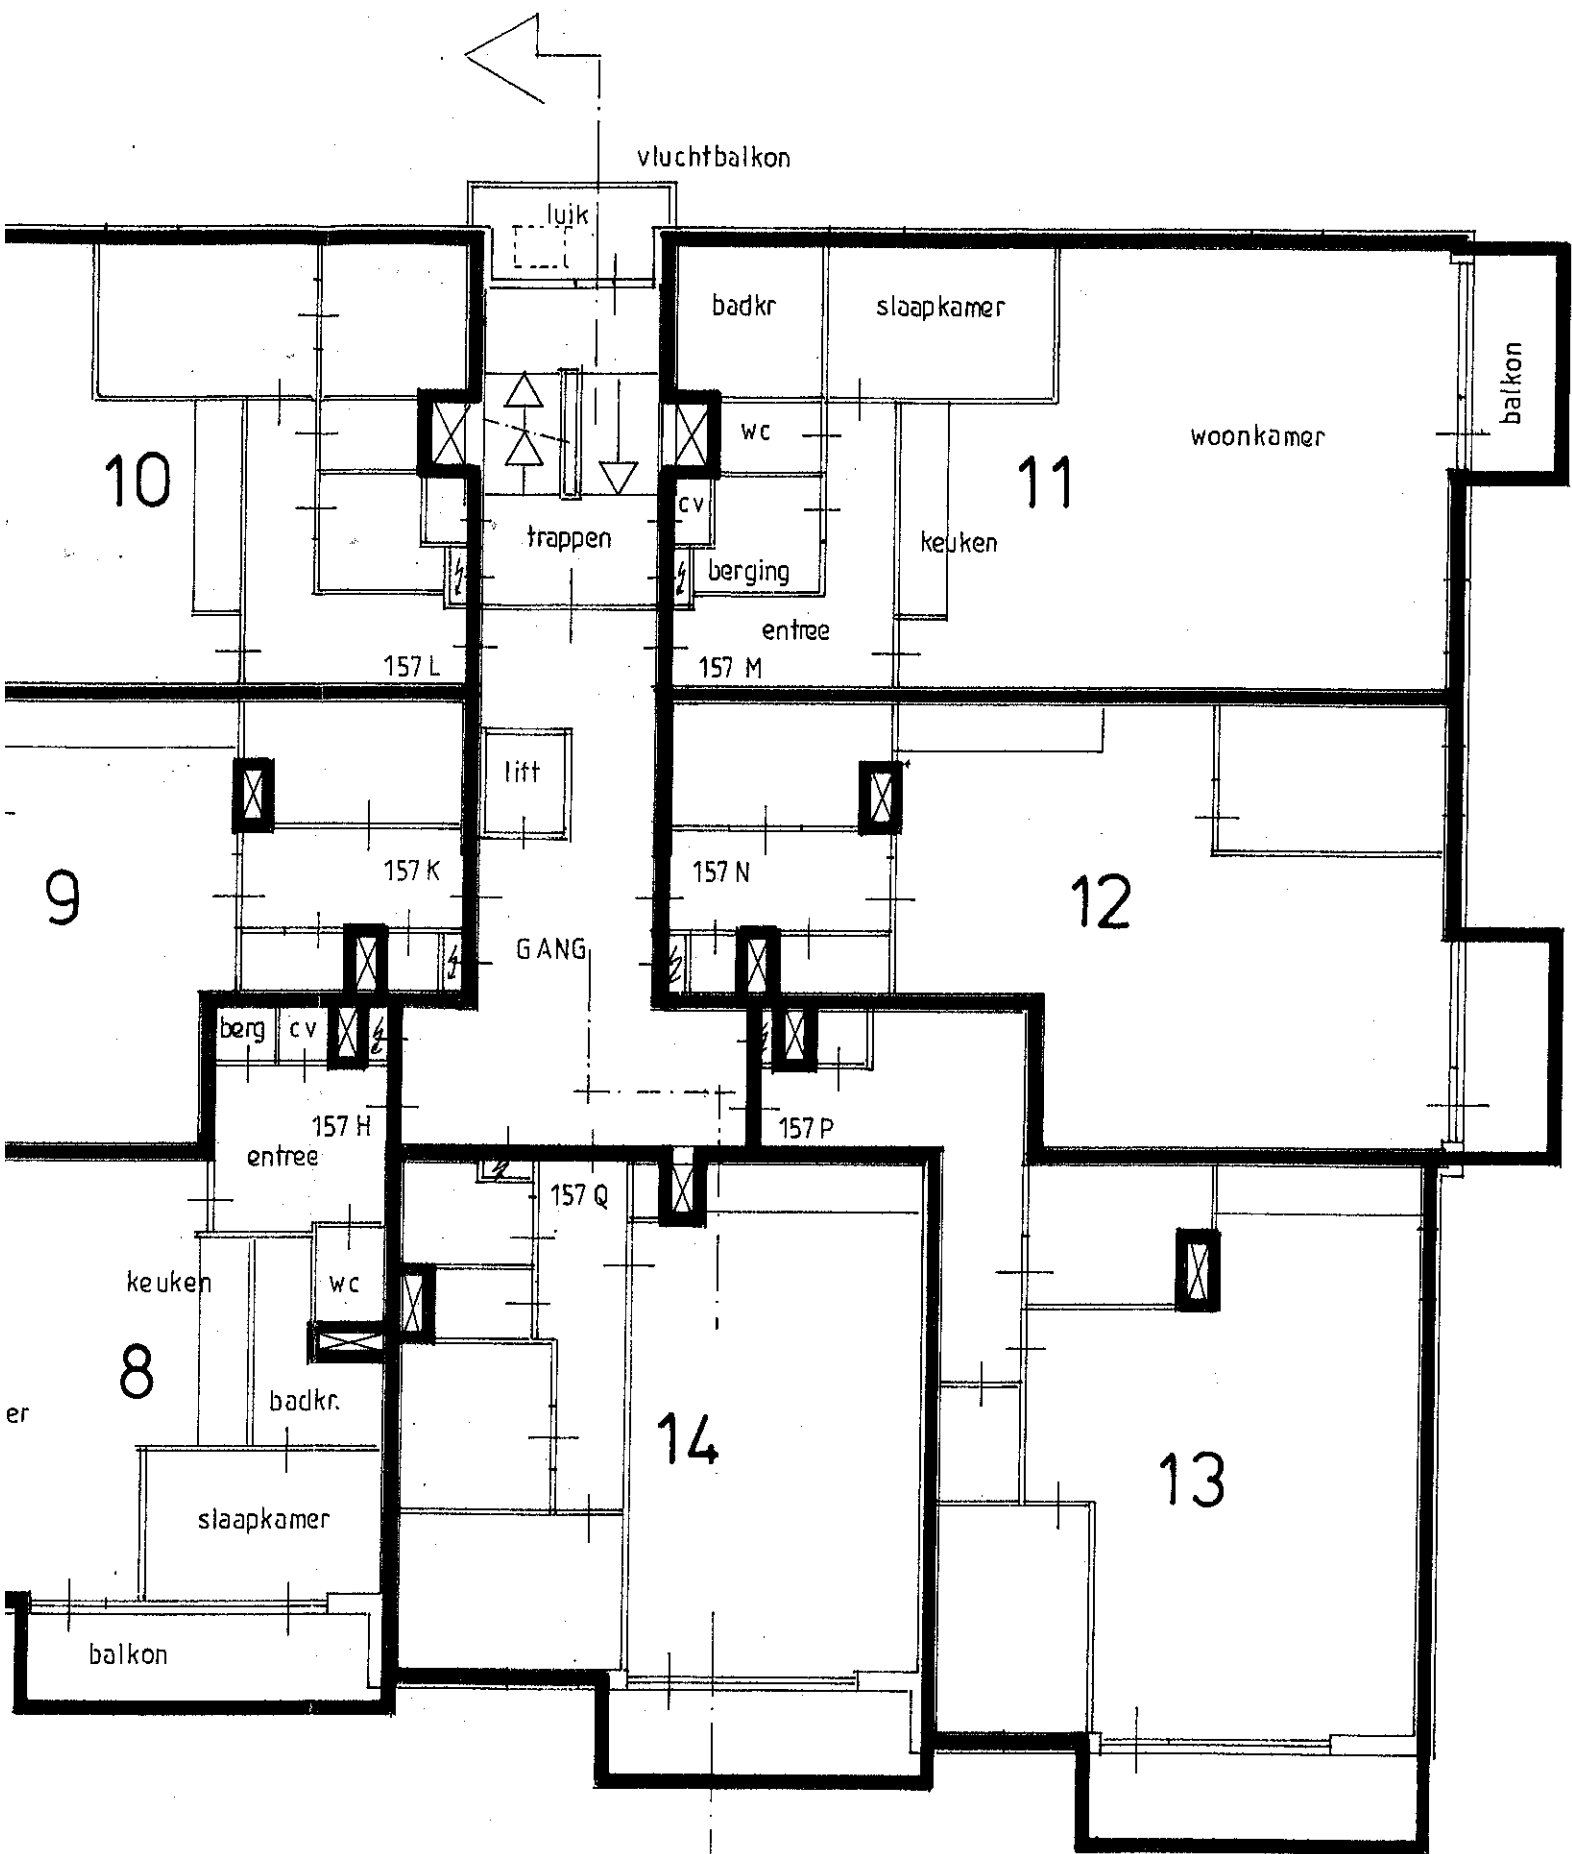

Ondergetekende, bewaarder van het kadaster en de openbare registers te Roermond, verklaart dat voor het in de splitsing te betrekken perceel gemeente Heerlen sectie K nummer 3280 De complexaanduiding is: 5011 A Roermond d.d. 8 mei 2001 De bewaarder w.g. Mr Ing. E. Kleefkens

Afschrift ener tekening welke is gehecht aan een akte van splitsing in appartementsrechten op 9 mei 2001 verleden voor Mr J.C. Bloemers, notaris te Arnhem.

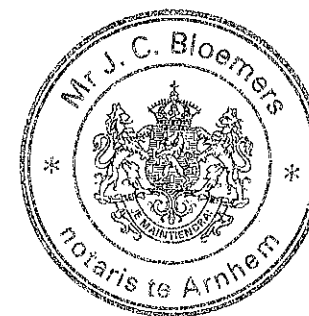

Arnhem, dd.: 2 mei 2001  
 de Notaris : M. J. C. Bloemers  
 w.g. Mr. P. E. J. M. Schols  
 waarnemer.


Voorgenomen splitsing in 28 appartementsrechten van het kadastrale perceel :

Gemeente Heerlen  
 sectie K nr. 3280

werknr.: 01.1264

totaal aantal bladen: 3 bladnr.: 2 1<sup>e</sup> en 2<sup>e</sup> Verdieping  
 Arch. buro ter Voort, Nieuwe Kade 9, 6827 AA Arnhem, tel.: 026-4434732


3/2  
 01-05-01

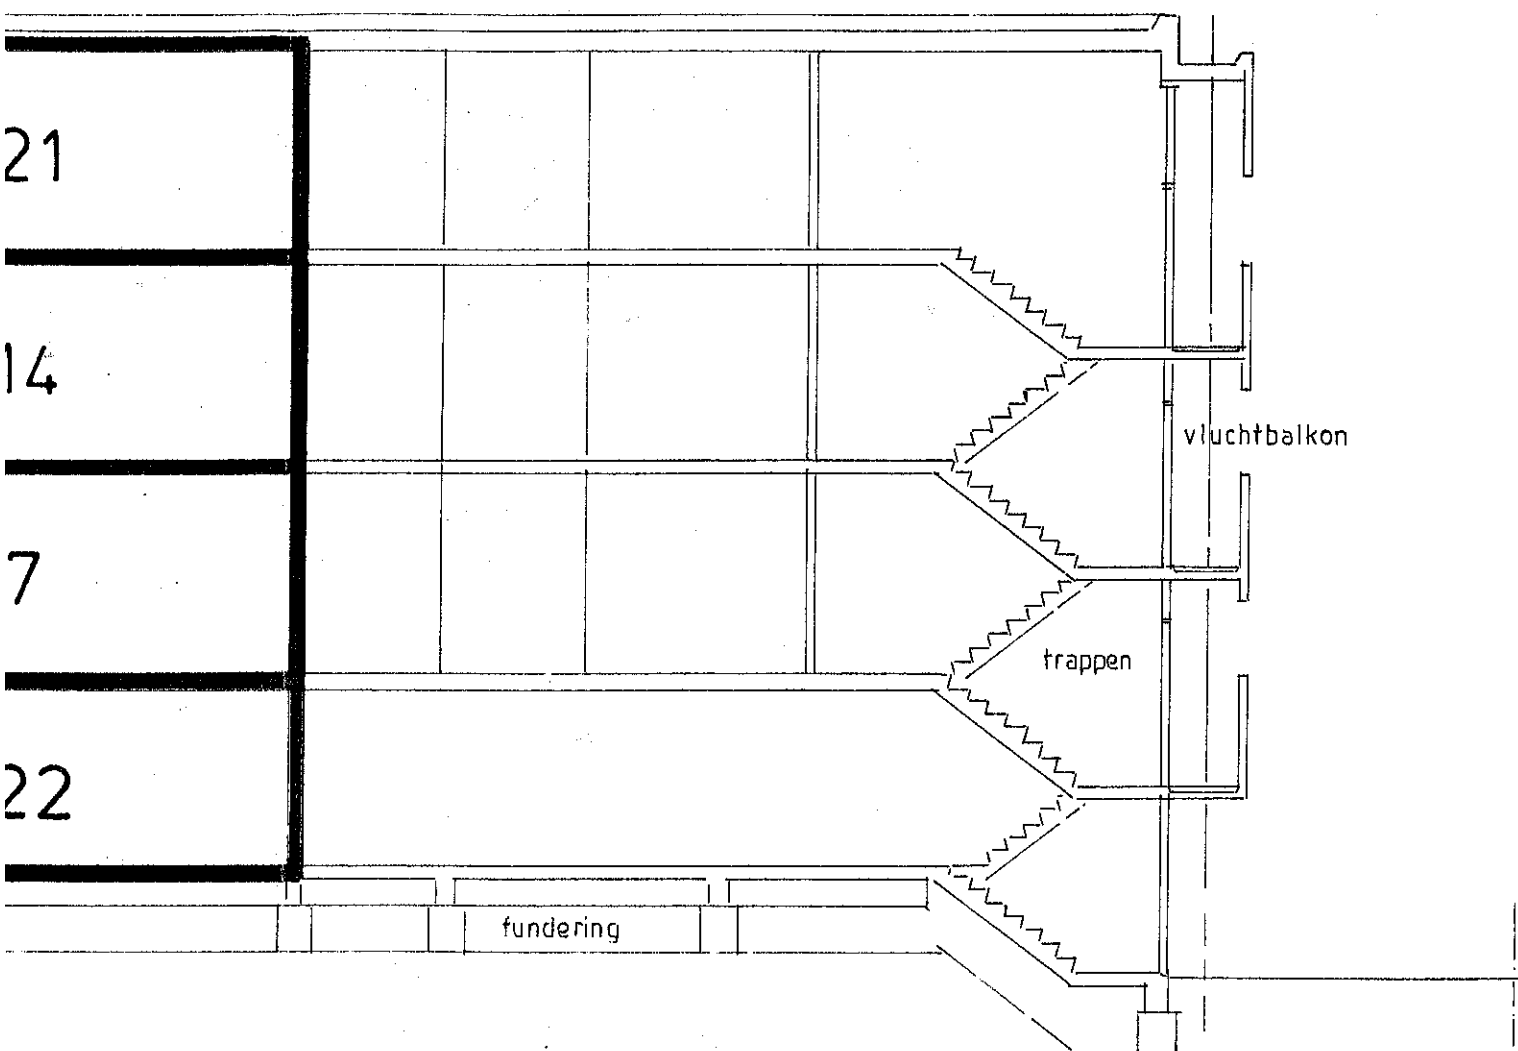

DE 1:100

Ondergetekende, bewaarder van het kadaster en de openbare registers te Roermond, verklaart dat voor het in de splitsing te betrekken perceel gemeente Heerlen sectie K nummer 3280 De complexaanduiding is: 5011 A Roermond d.d. 8 mei 2001 De bewaarder w.g. Mr Ing. E. Kleefkens

Afschrift ener tekening welke is gehecht aan een akte van splitsing in appartementsrechten op 9 mei 2001 verleden voor Mr J.C. Bloemers, notaris te Arnhem.

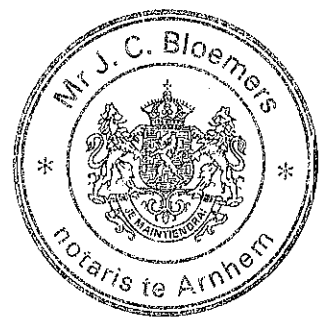

Arnhem, dd.: 2 mei 2001.  
de Notaris : m. J.C. Bloemers  
weg m. DE J.M. Schals  
Lecanemer.


Voorgenomen splitsing in 28 appartementsrechten van het kadastrale perceel :

Gemeente Heerlen  
sectie K nr. 3280


werknr.: 01.1264

totaal aantal bladen: 3 bladnr.: 3 3<sup>e</sup> Verdieping / Doorsnede  
Arch. buro ter Voort, Nieuwe Kade 9, 6827 AA Arnhem, tel.: 026-4434732

3/3  
01-05-'01

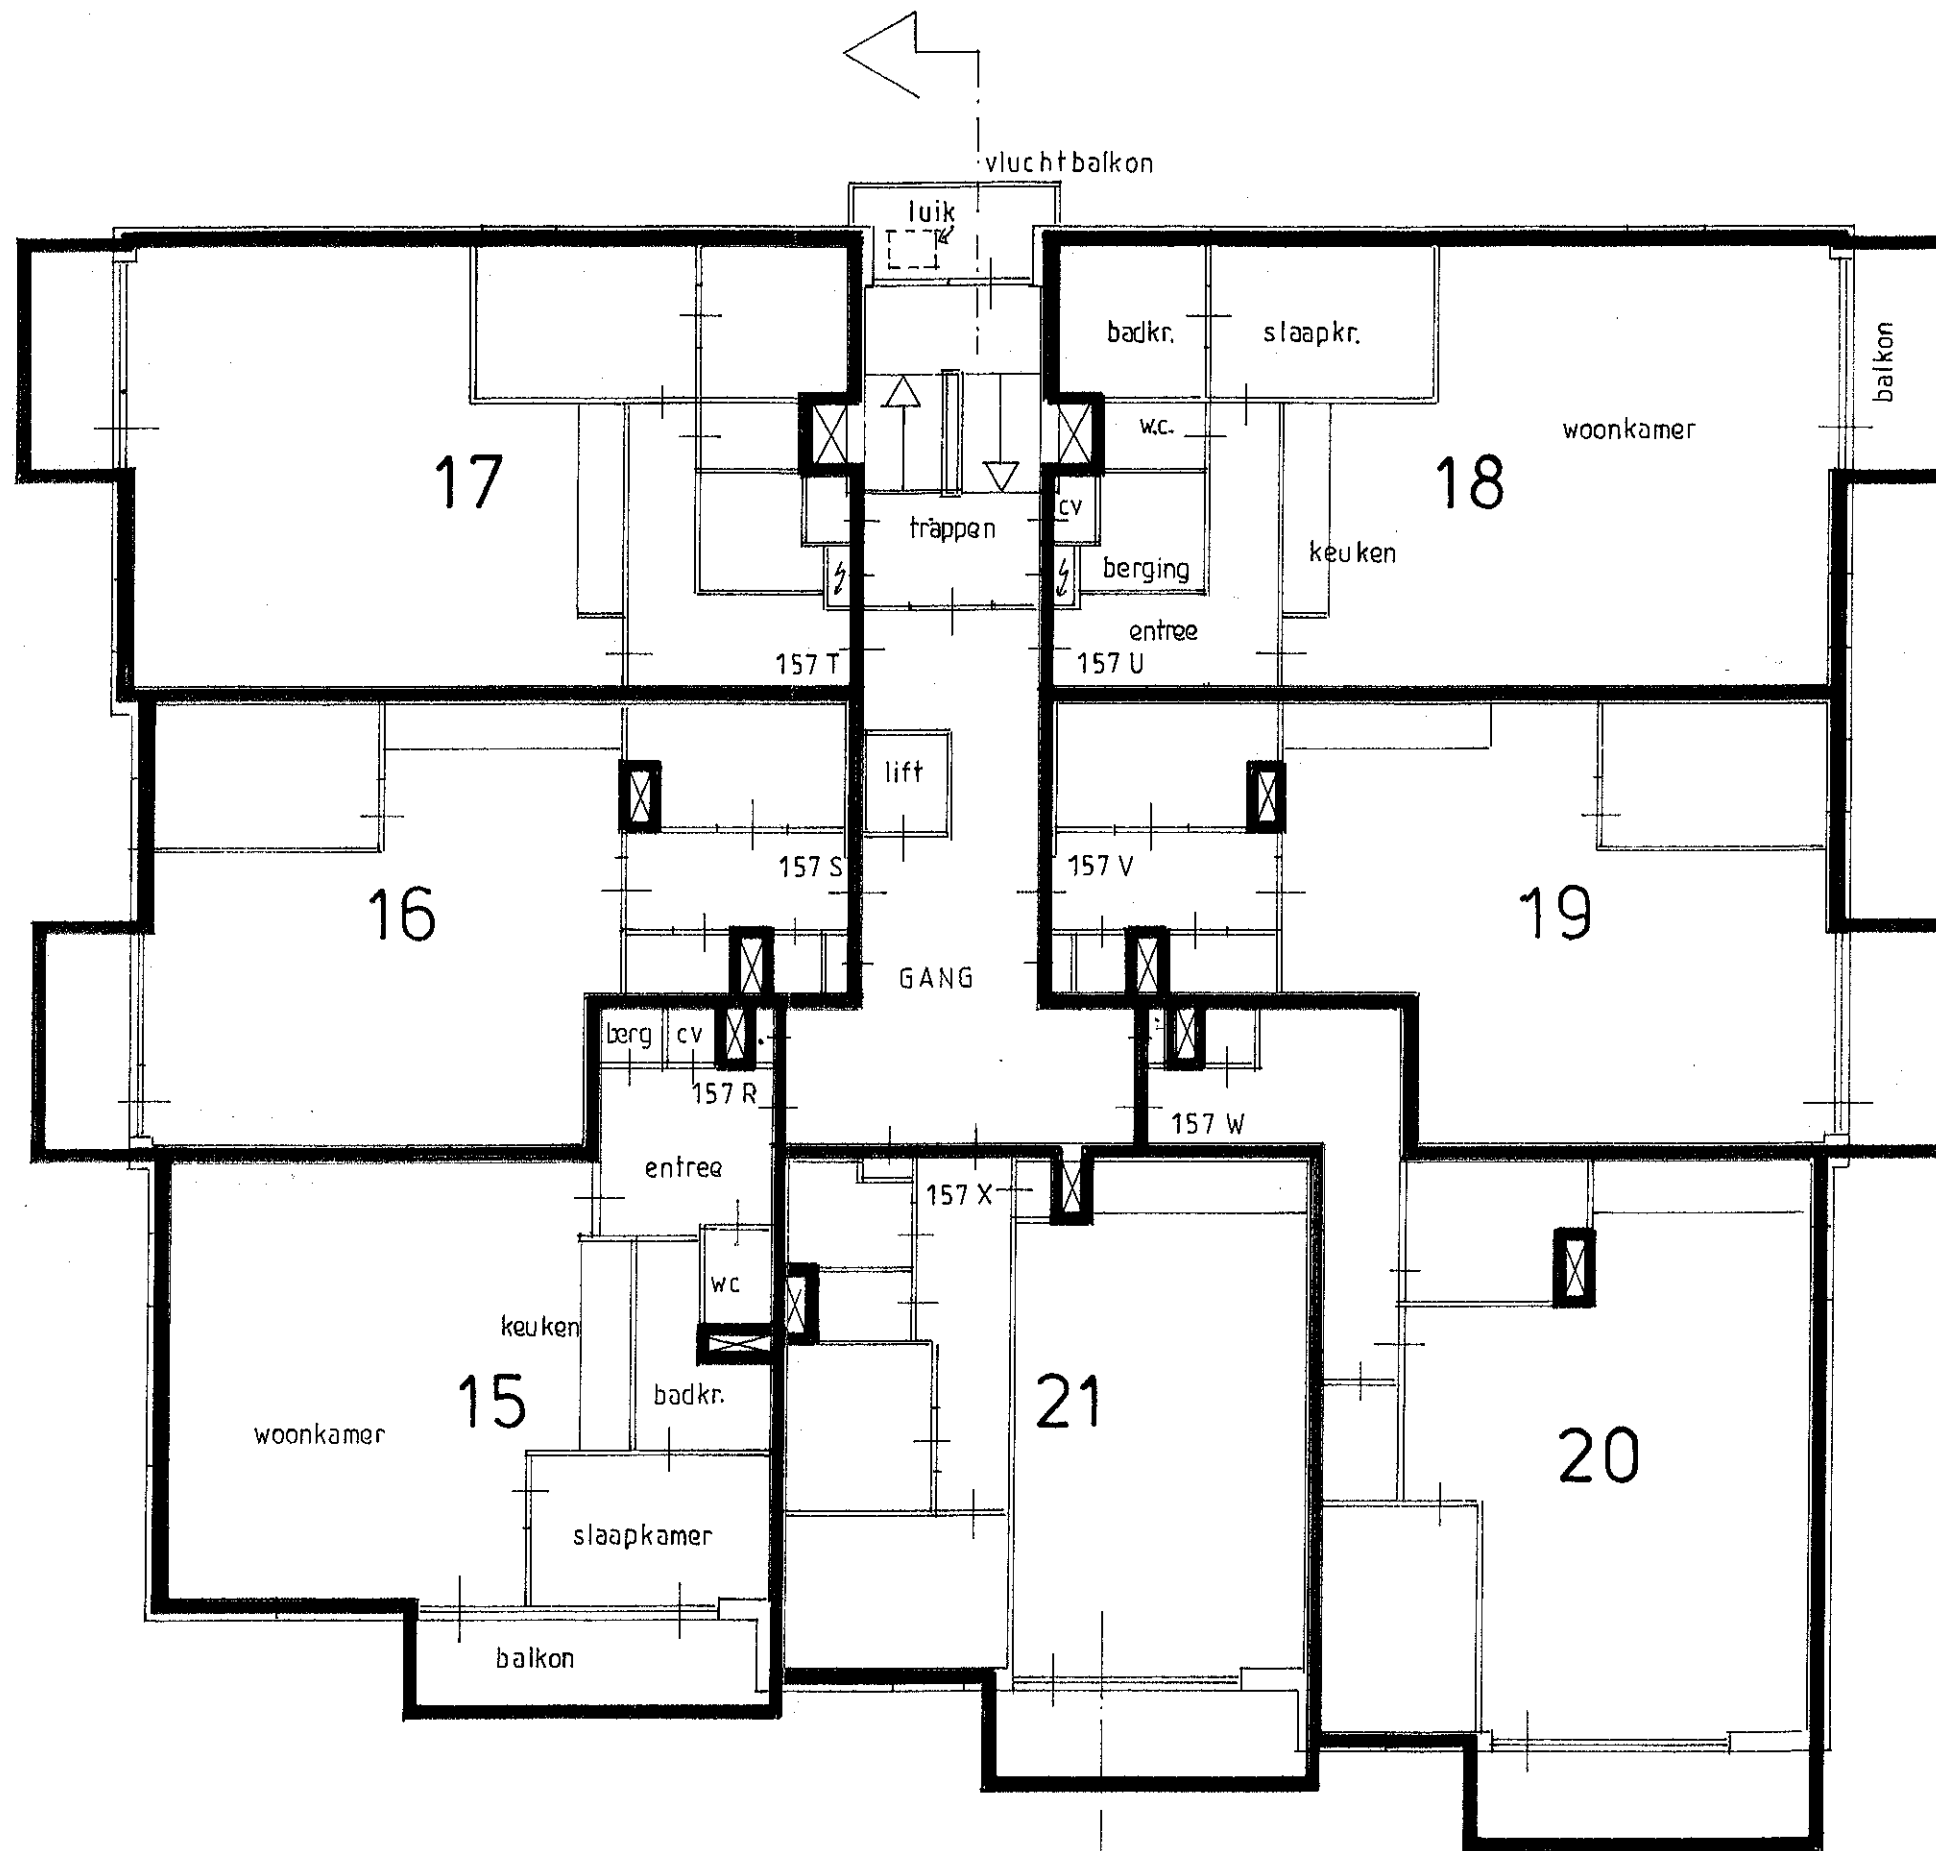

3e VERDIEPING 1:100

 gemeenschappelijke kanalen