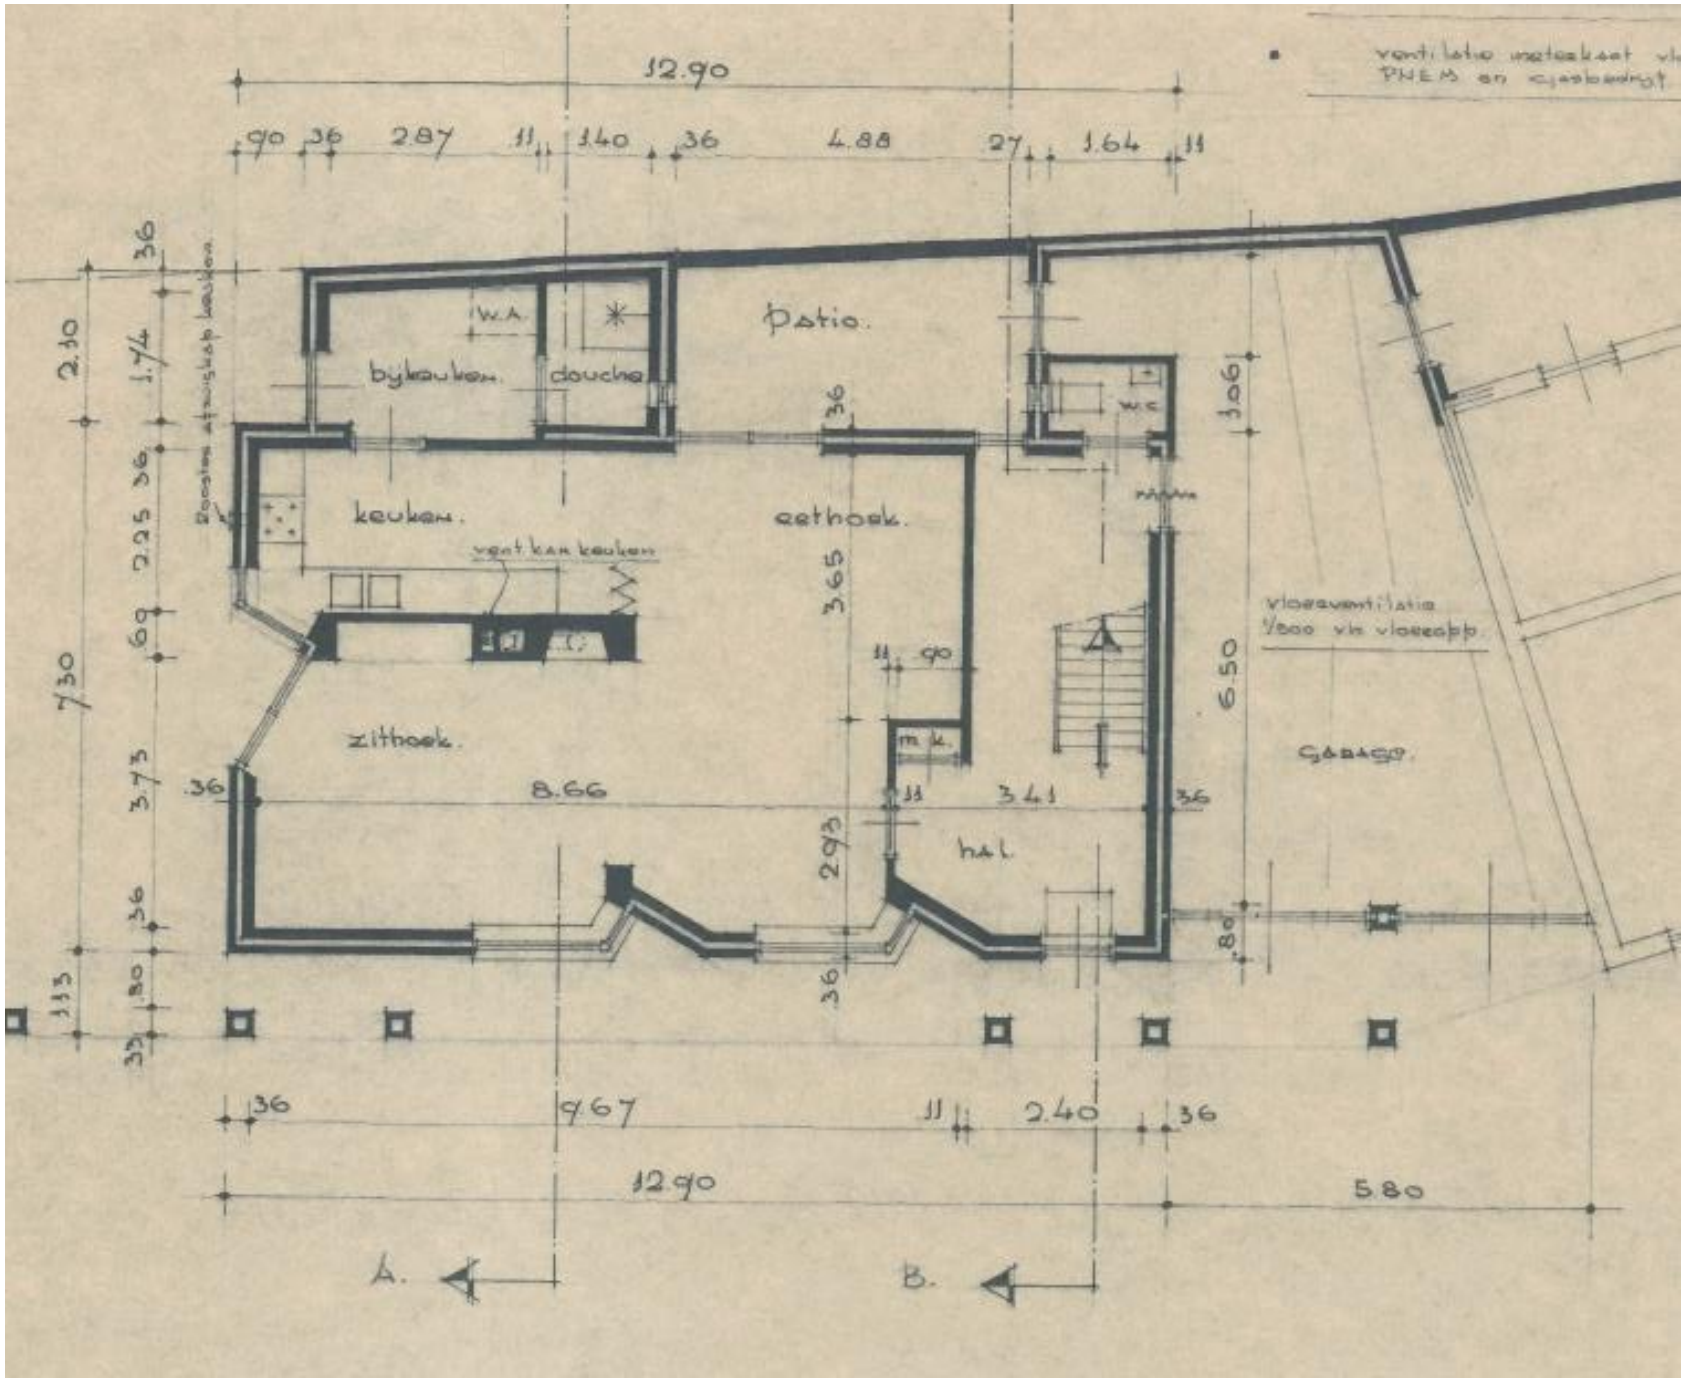
12.90
90 36 2.87 11 1.40 36 4.88 27 1.64 11
ventilatie metaalkast vh
PHEM en
2.10
1.74
36
w.a.
bykeuken
douche
patio
wc
3.06
keuken
eethoek
vent kan keuken
3.65
vloerventilatie
1/600 vh vloeropp
6.50
zithoek
garage
7.30
3.73
8.66
3.41
m.k.
hal
2.93
garage
1.13
1.80
2.40
9.67
12.90
5.80
A.
B.