


Aan deze maatvoering kunnen geen rechten worden ontleend.

4.80m

2.15m 2.49m

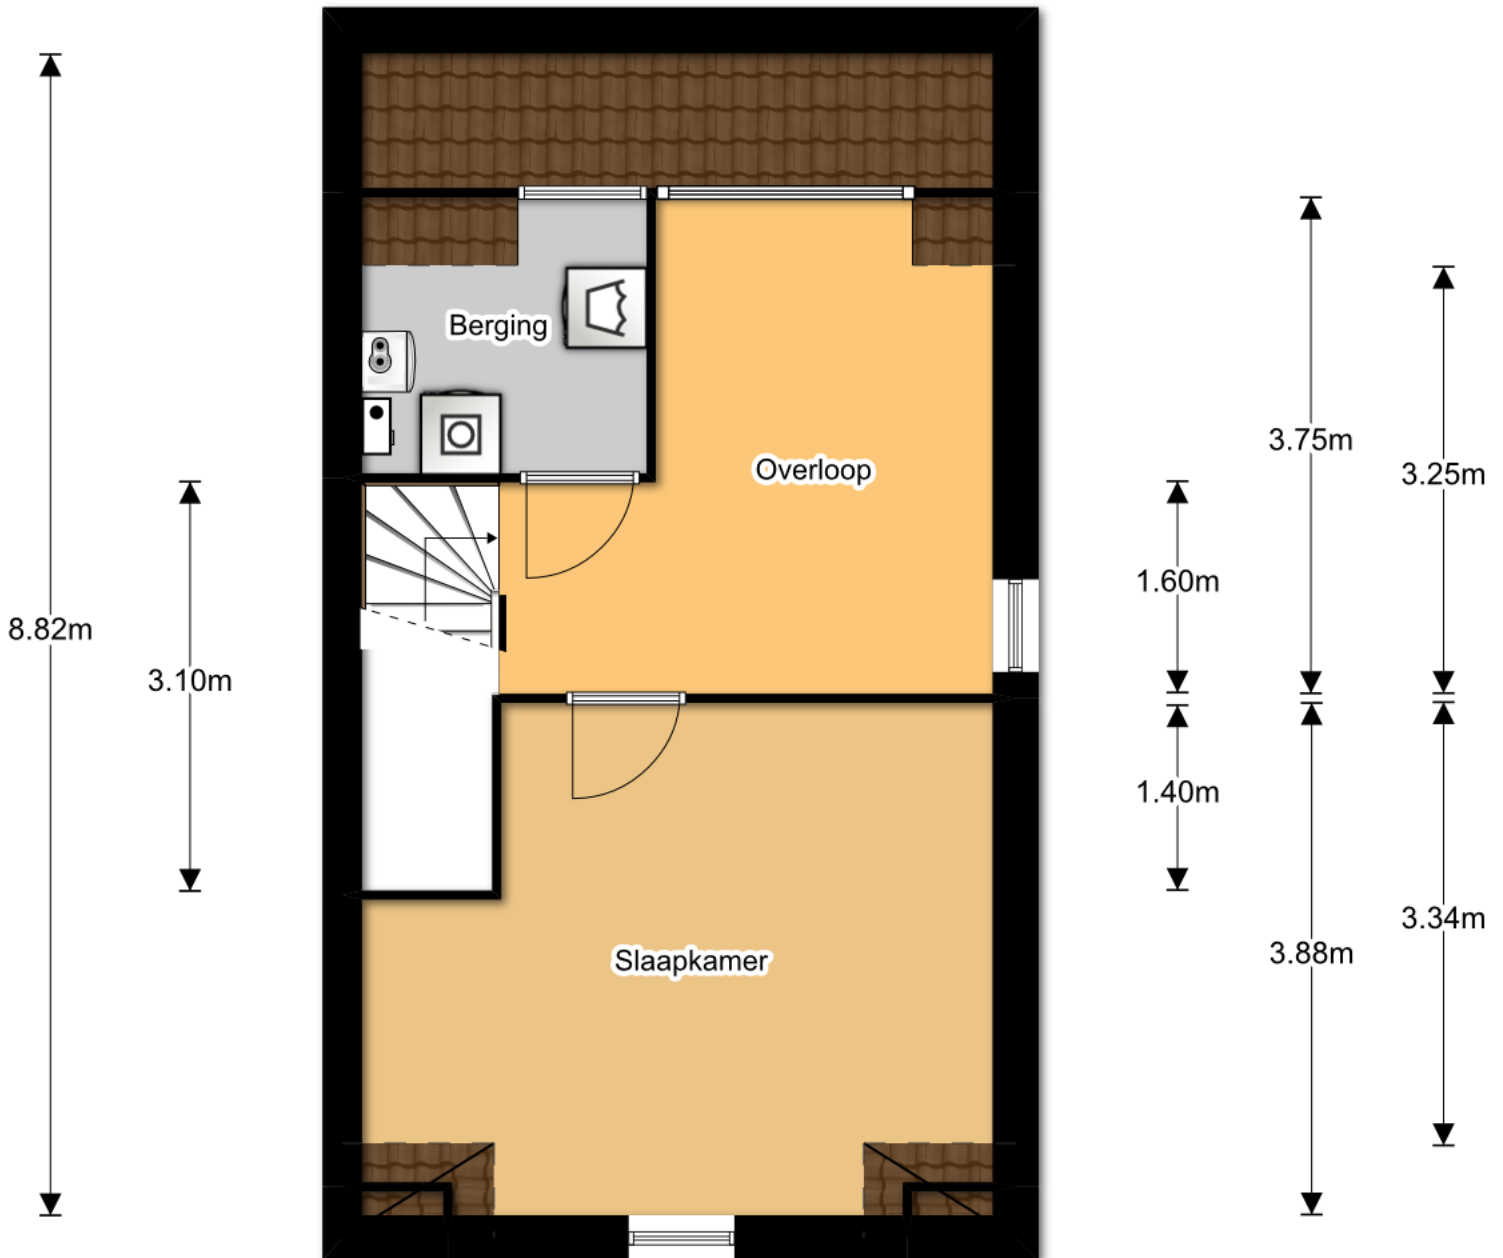

1.00m 2.80m

3.40m

2e Verdieping