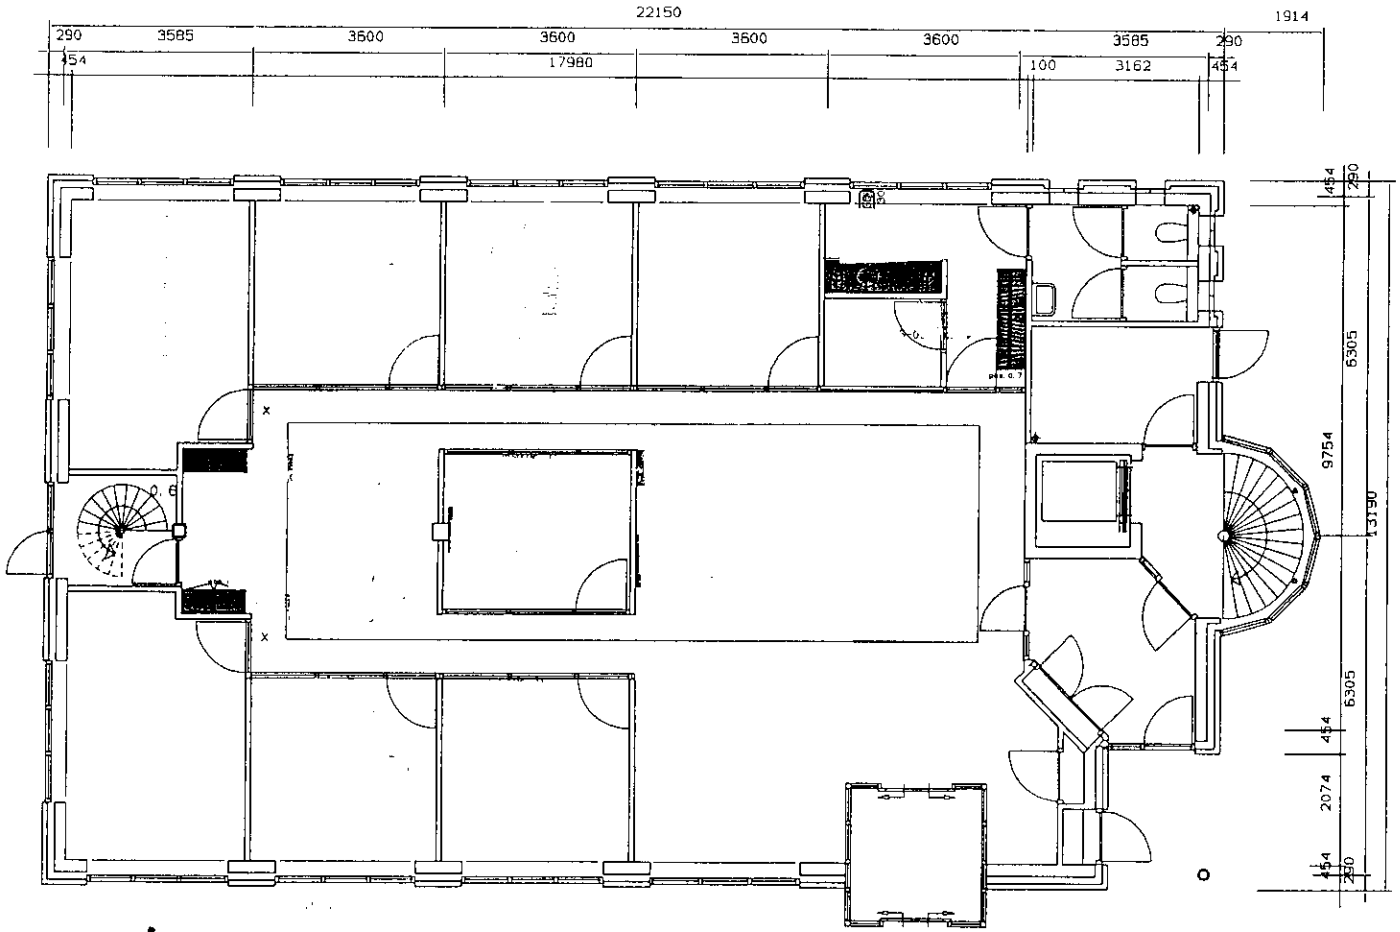

plattegrond begane grond

schematische plattegrond
De Oester 6-8-10
Noord Scharwoude

PIETER HAVERKAMP
UITSLUITEND BEDRIJFSMAKELAARDIJ
T (072) 540 40 30