


Kadastrale kaart

Uittreksel Kadastrale Kaart

Uw referentie: martin brink

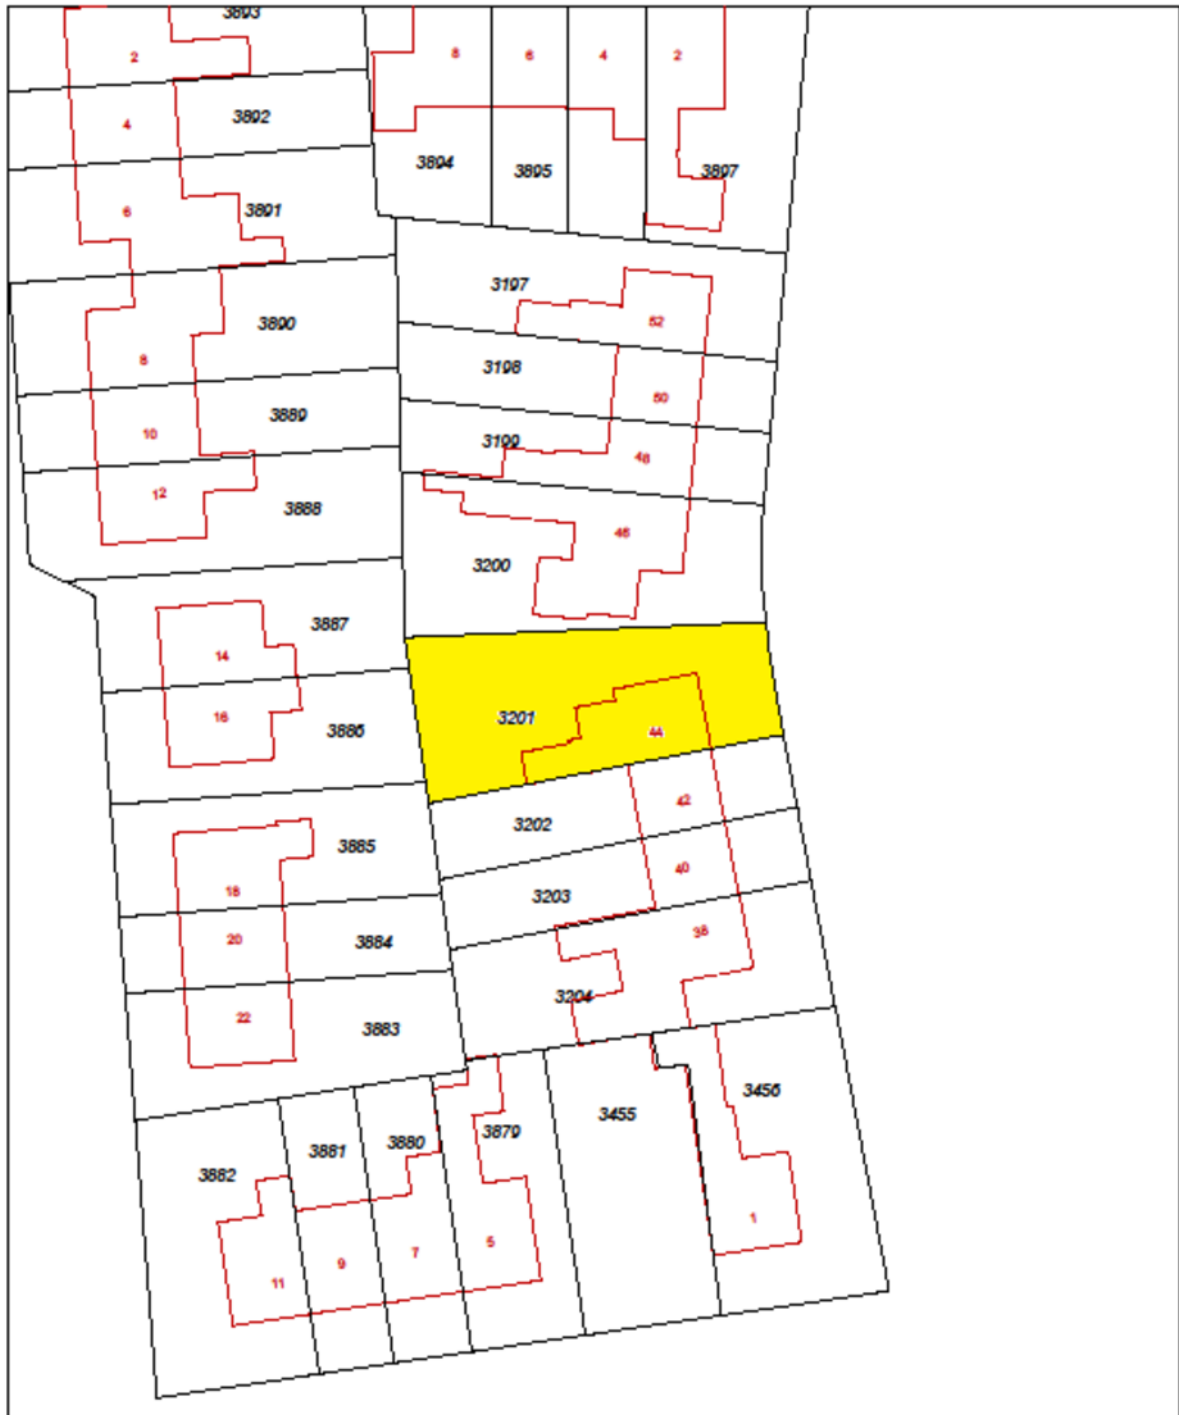

<p>12345 Deze kaart is oordgericht</p> <p>Perceelnummer</p> <p>25 Huisnummer</p> <p>— Vestgestelde kadastrale grens</p> <p>— Voorlopige kadastrale grens</p> <p>— Administratieve kadastrale grens</p> <p>— Bebouwing</p> <p>— Overige topografie</p> <p>Geleverd op 4 april 2019</p>	<p>Schaal 1:500</p> <p>Kadastrale gemeente Roden</p> <p>Sticte I</p> <p>Perceel 3201</p>	
--	--	---

Aan dit uittreksel kunnen geen betrouwbare maten worden ontleend. De Dienst voor het kadaster en de openbare registers behoudt zich de intellectuele eigendomsrechten voor, waaronder het auteursrecht en het databankrecht.