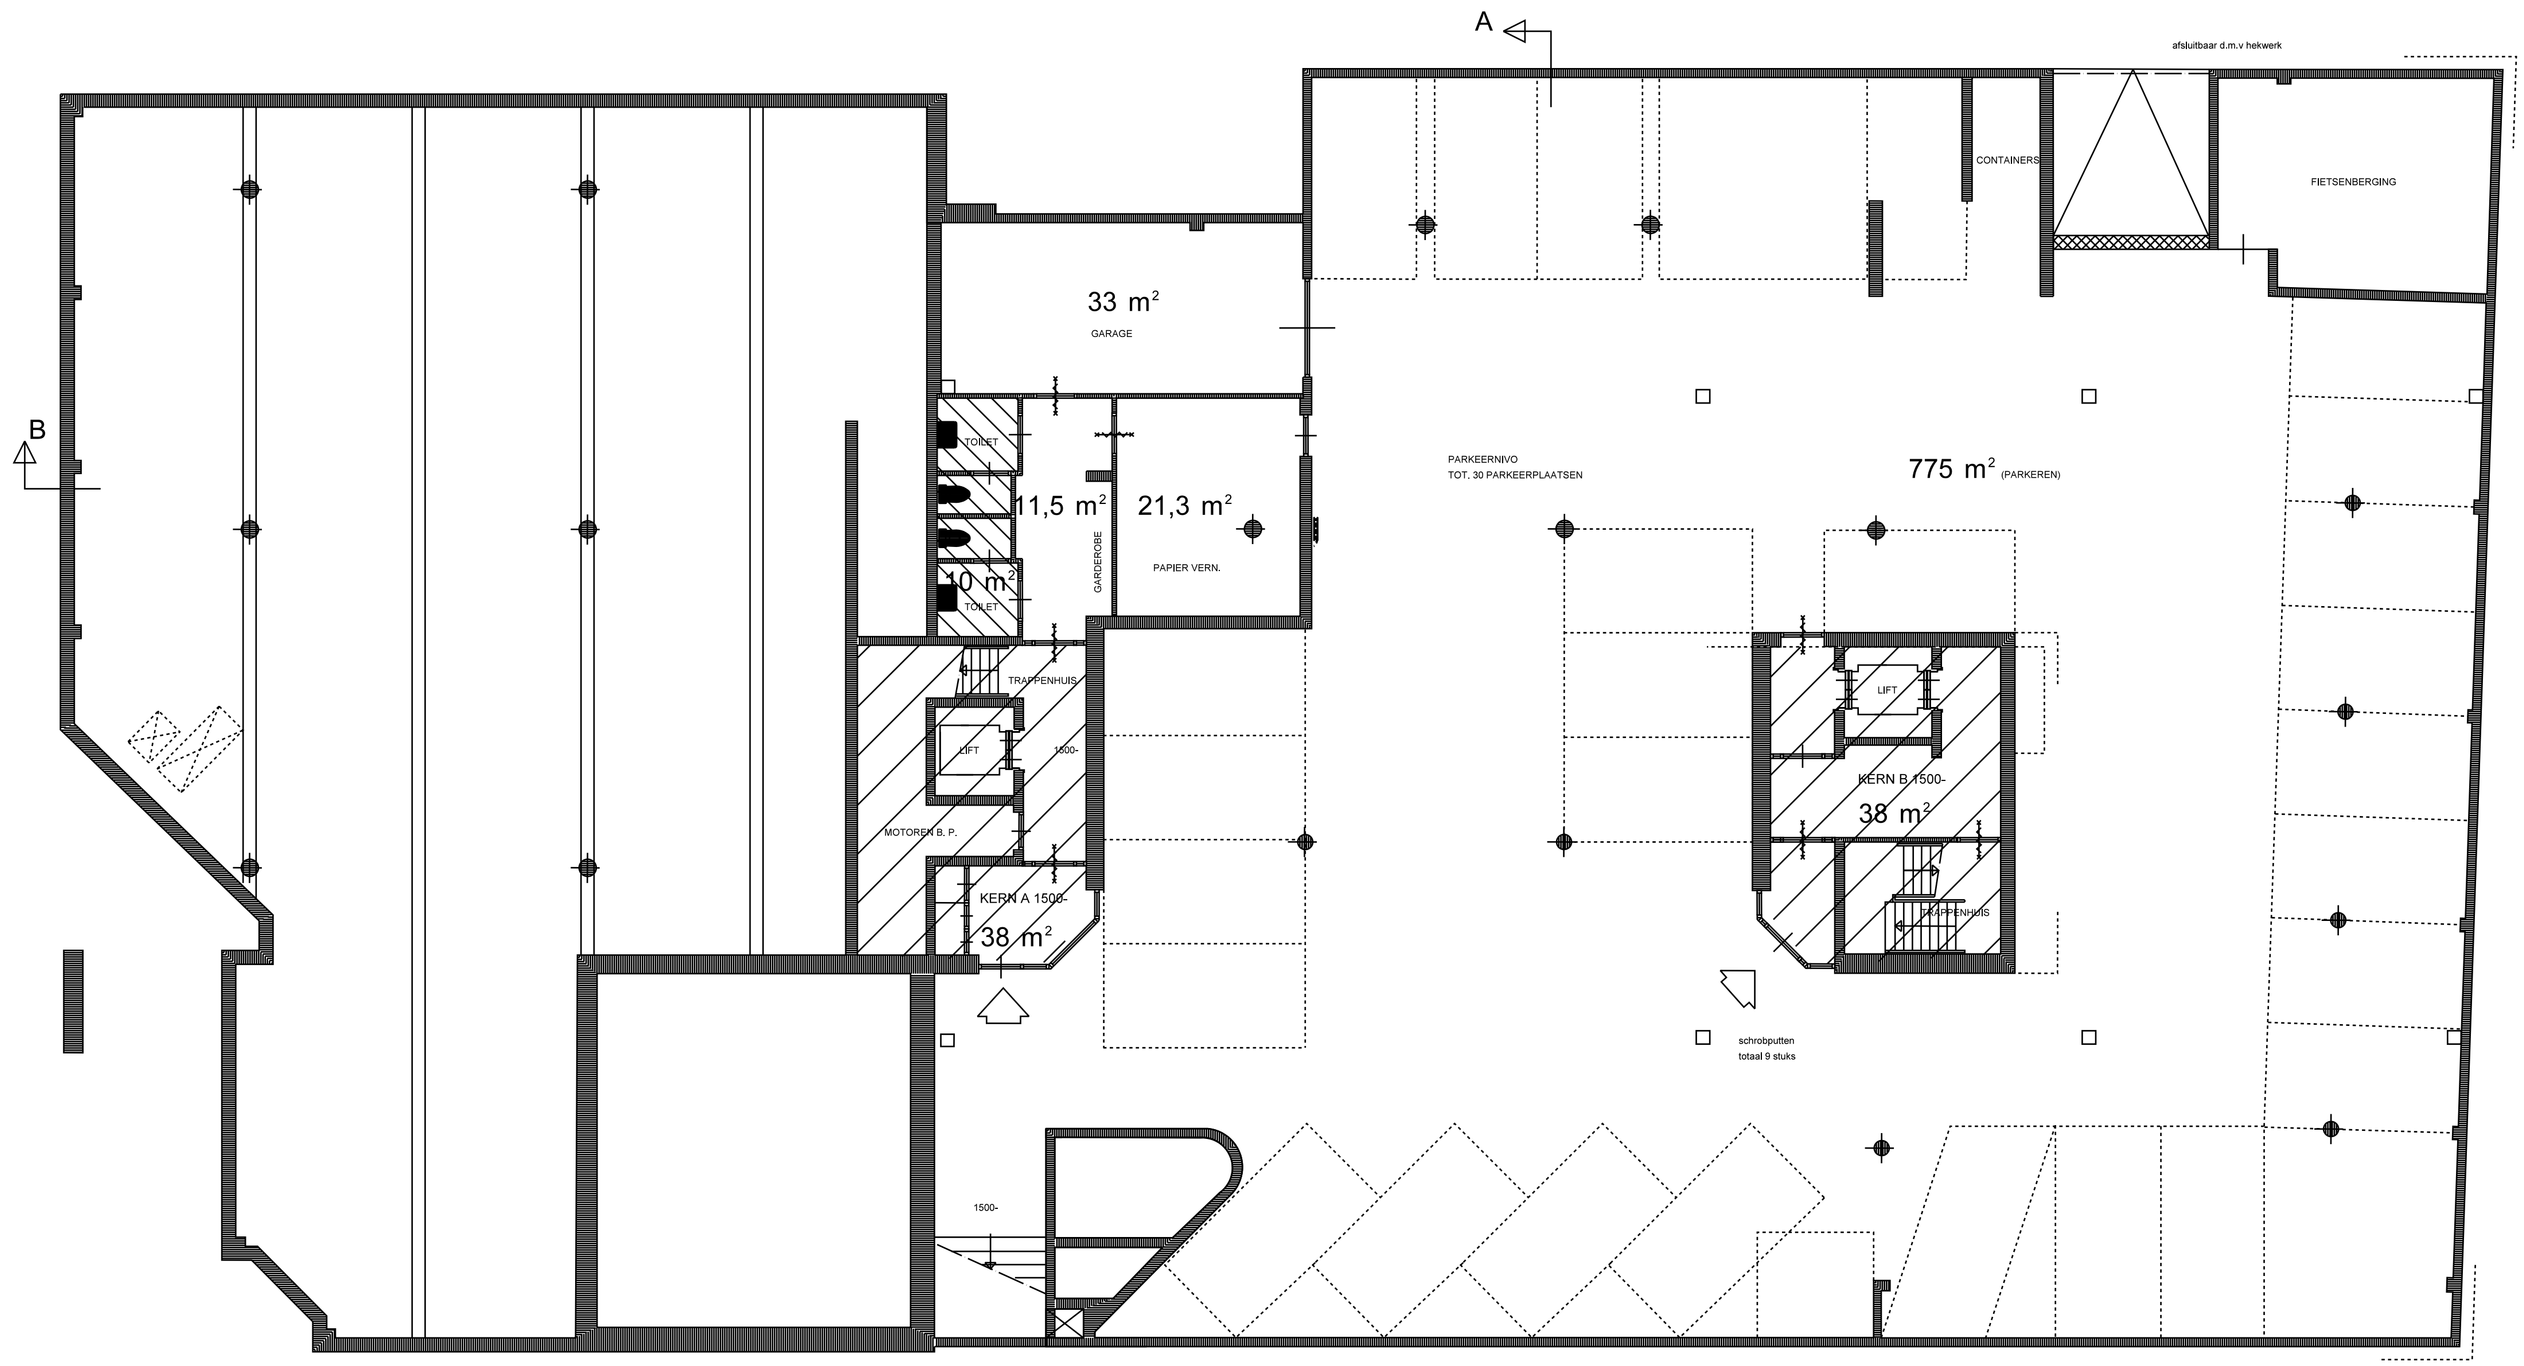

PLATTEGROND NIVO 1500-

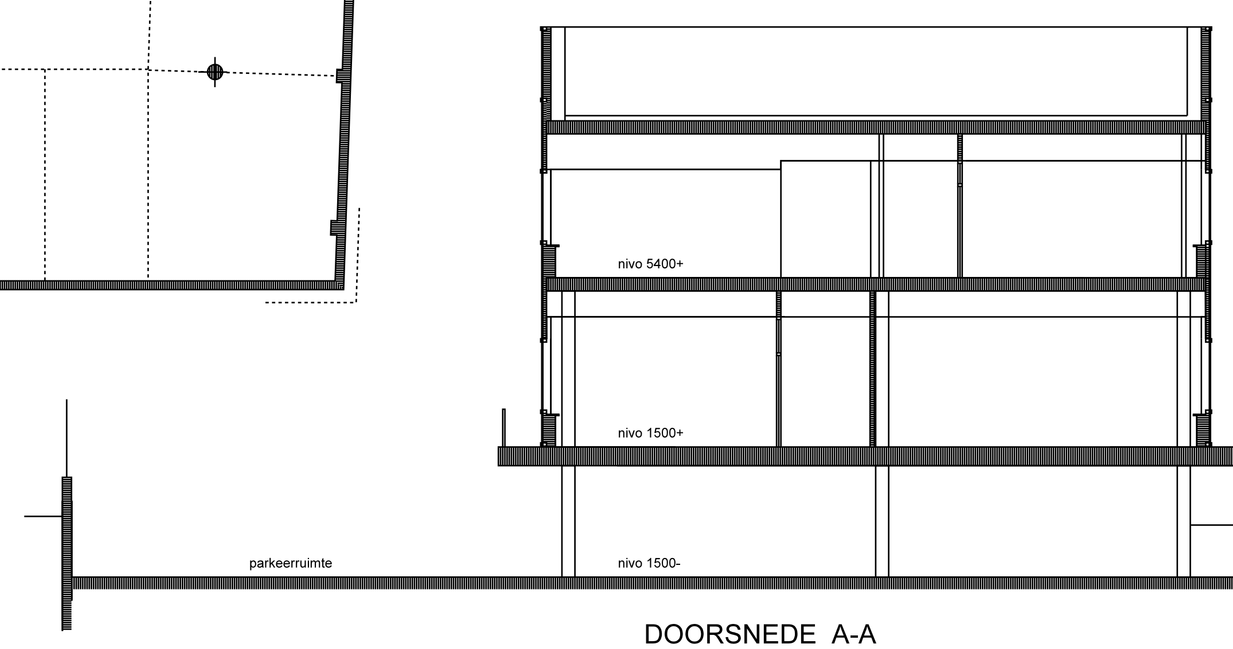

DOORSNEDE A-A

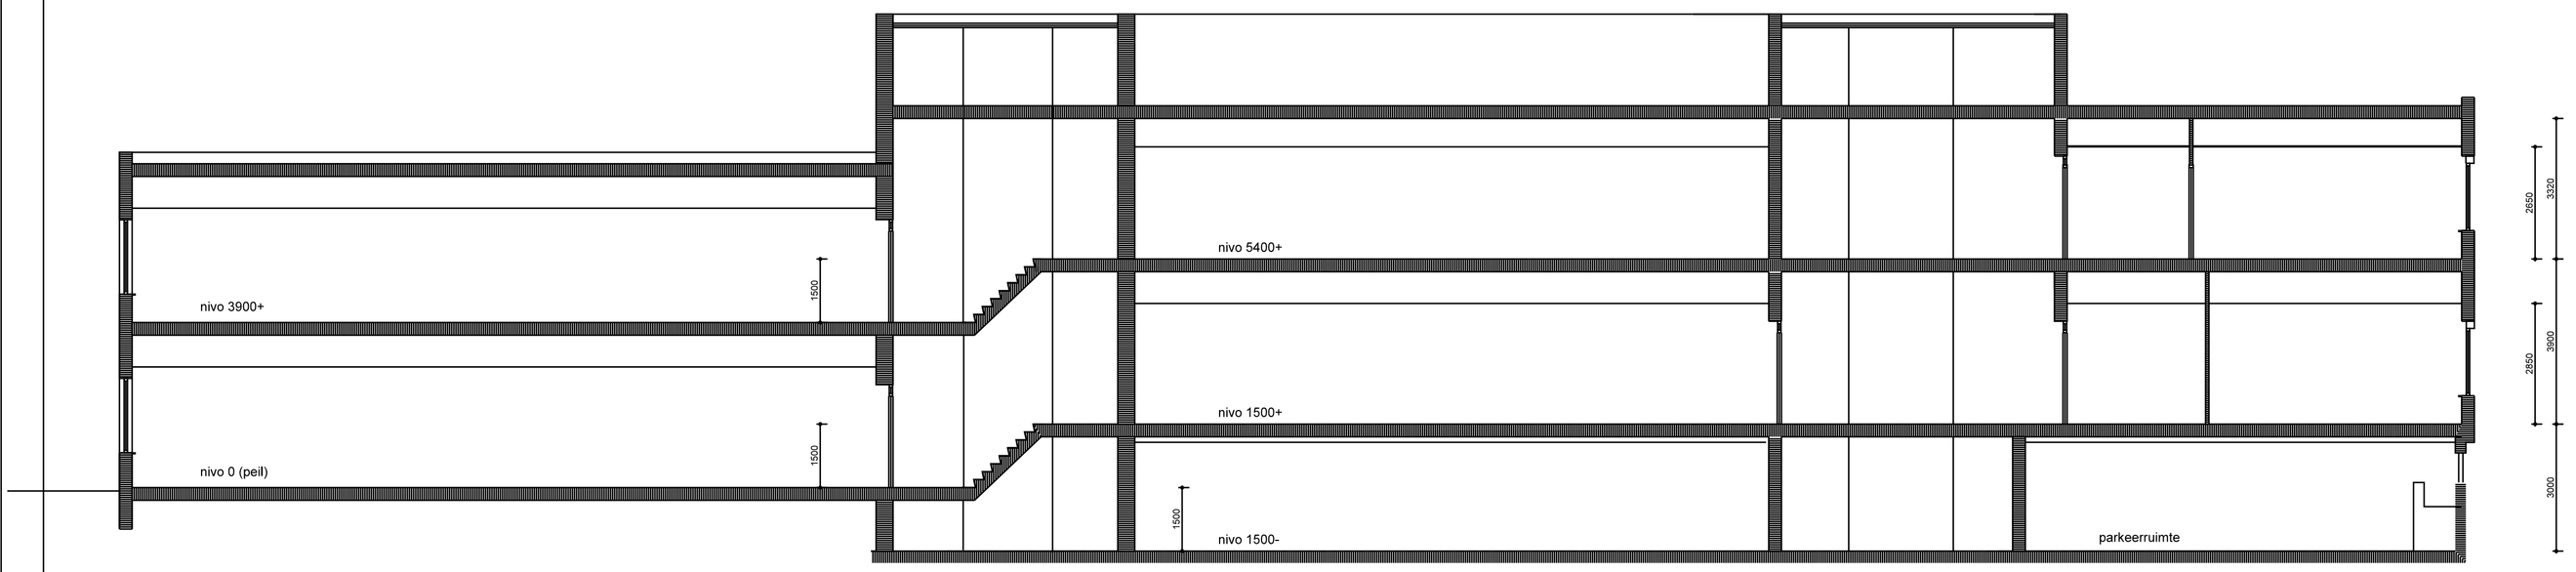

DOORSNEDE B-B

KANTOORGEBOUW AYLFASTRAAT TE LEEUWARDEN

opdrachtgever	: Trapezium Vastgoed b.v. Schoterlandseweg 45, 8451 KA Oudeschoot		
onderdeel	: plattegond nivo 1500- en doorsneden bestaande toestand		
datum	: 06-04-2010	gewijzigd :	
schaal	: 1:100		
werknummer	: 310	bladnr.	: B-01

BOUWKUNDIG TEKENBUREAU D. SWIERSTRA
Bokkestege 4 - 9056 PK Cornjum -tel.058-2575460 - e-mail swi@xs4all.nl

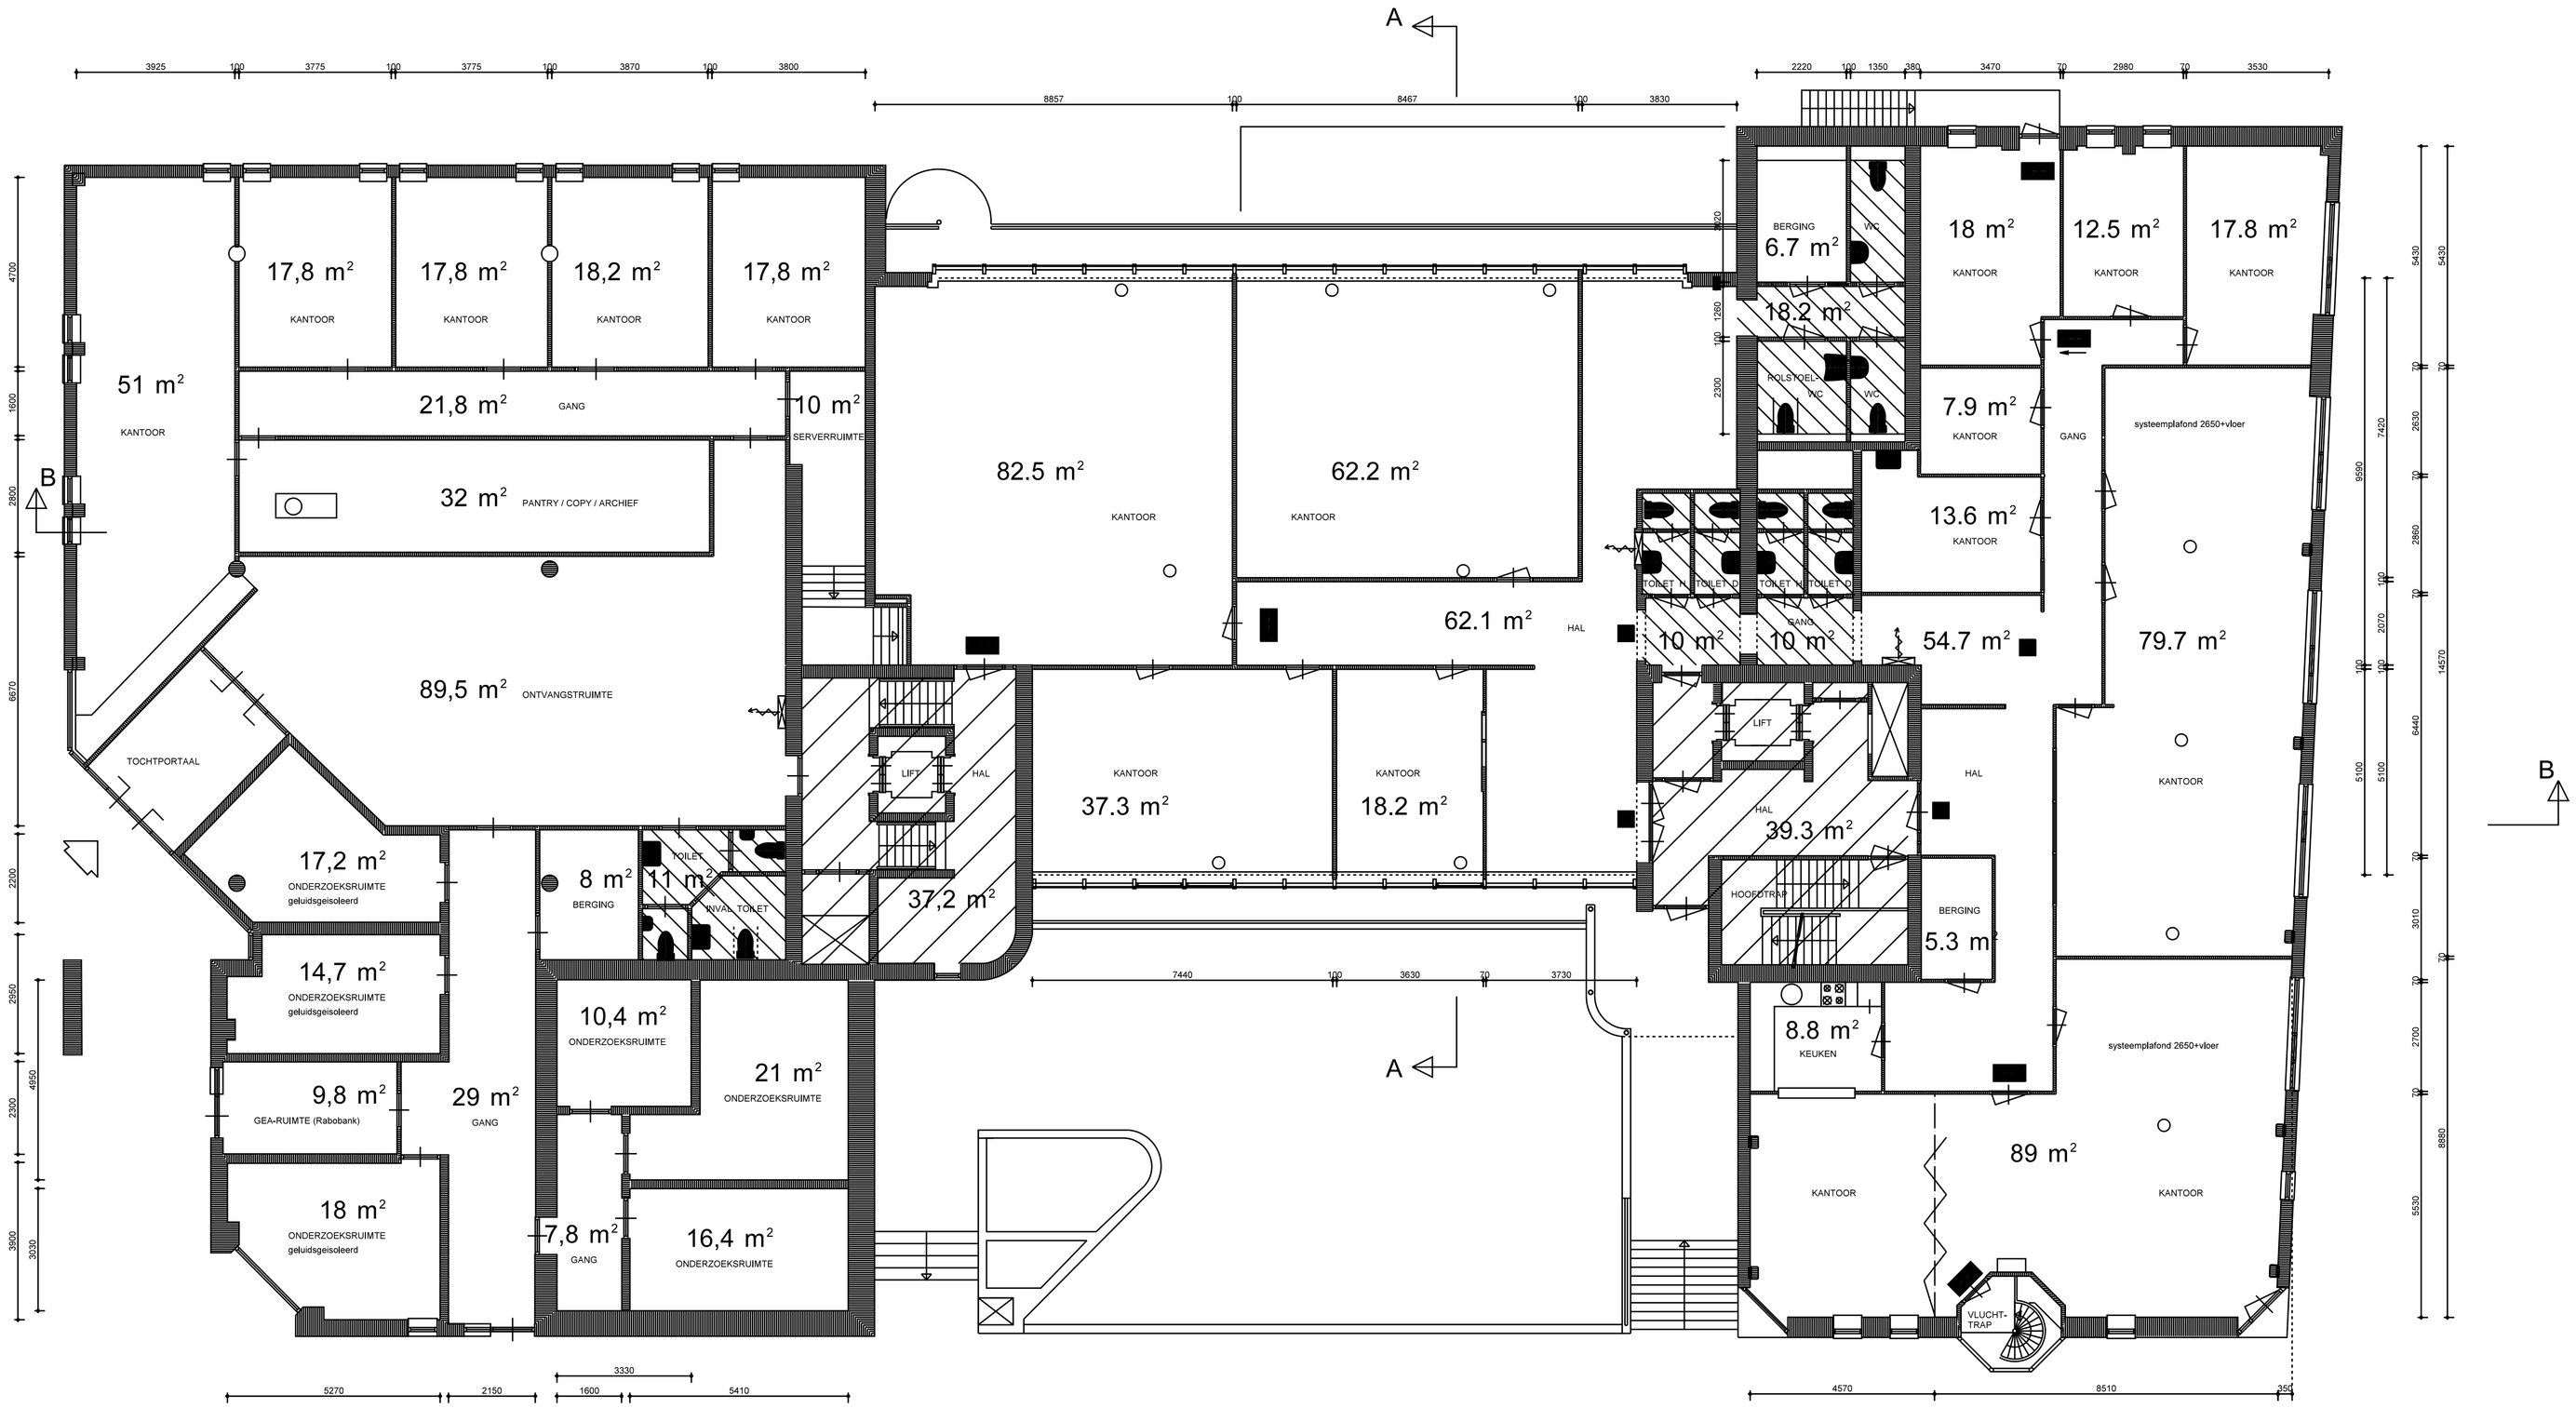

PLATTEGROND NIVO 0,0 (peil)

PLATTEGROND NIVO 1500+

KANTOORGEBOUW AYLFASTRAAT TE LEEUWARDEN

opdrachtgever : Trapezium Vastgoed b.v. Schoterlandseweg 45, 8451 KA Oudeschoot
onderdeel : plattegond nivo 0,0 (peil) / 1500+ bestaande toestand
datum : 06-04-2010 gewijzigd :
schaal : 1:100
werknummer : 310 bladnr. : B-02

BOUWKUNDIG TEKENBUREAU D. SWIERSTRA
Bokkestege 4 - 9056 PK Cornjum -tel.058-2575460 - e-mail swi@xs4all.nl

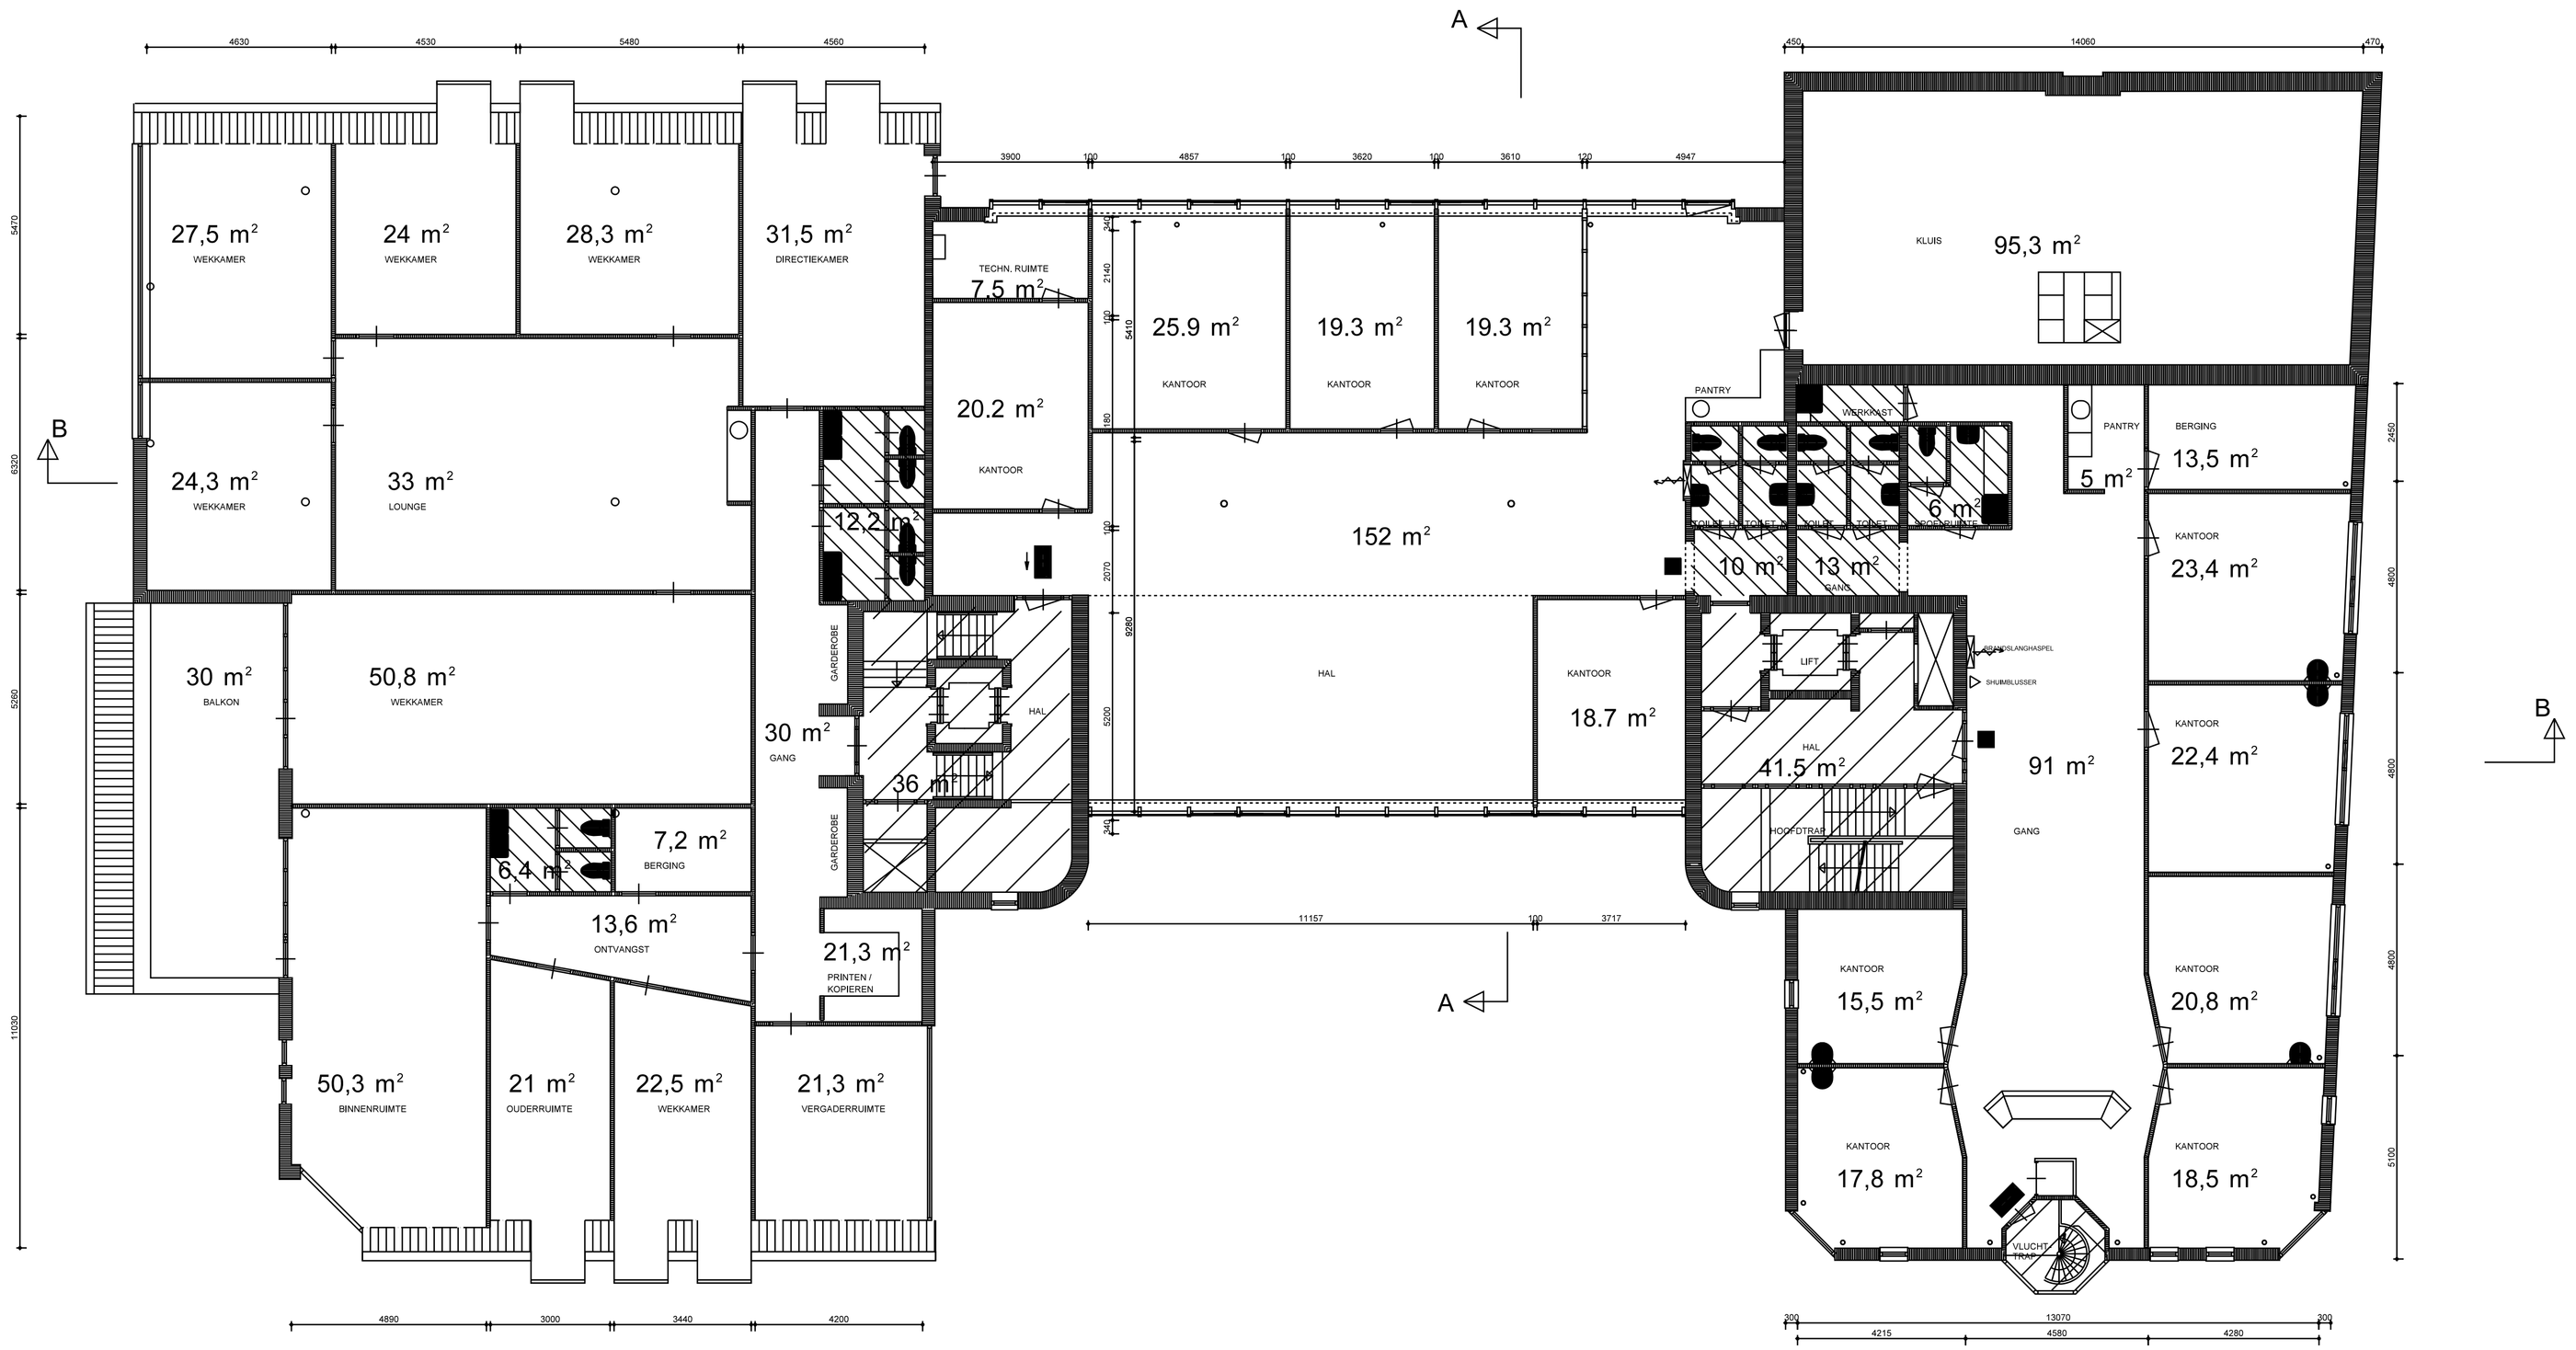

PLATTEGROND NIVO 3900+

PLATTEGROND NIVO 5400+

KANTOORGEBOUW AYLFASTRAAT TE LEEUWARDEN

opdrachtgever : Trapezium Vastgoed b.v. Schoterlandseweg 45, 8451 KA Oudeschoot
onderdeel : plattegrond nivo 3900+ / 5400+ bestaande toestand
datum : 06-04-2010 gewijzigd :
schaal : 1:100
werknummer : 310 bladnr. : B-03

BOUWKUNDIG TEKENBUREAU D. SWIERSTRA
Bokkestege 4 - 9056 PK Cornjum -tel.058-2575460 - e-mail swi@xs4all.nl