

Begane Grond

Δ	ingang / nooduitgang
▲	rol- / schuifdeur
b	kantoor
c	kantline
d	wasruimte
h	hal / gang
i	installatieruimte
k	keuken
ke	(parkeer-)kelder
kl	klaslokaal
l	lift
m	magazijn
o	opslagruimte
s	showroom
sp	sportruimte
t	trap
w	toiletteruimte
z	woon- / slaapkamer
-	functiescheiding

De vergunningstekeningen dienen niet te worden gebruikt als werktekeningen, en alle maten dienen in het werk te worden nagemeten.

OMSCHRIJVING	Uitwerking oppervlakten, Breguetlaan gebouw 1, Schipholrijck
OPDRACHTGEVER	Tagis bouw en vastgoed advies
ONDERWERP	Begane grond
TEKENAAR	HW
SCHAAL	n.v.t.
FORMAAT	A3
DATUM	21-05-2013
WERKNUMMER	10521

EN
Vastgoed advies

EN Vastgoed advies
Bordwalerstraat 6
1531RK Wormer


Telefoon (075) 888 0383
E-mail info@envastgoedadvies.nl
Internet www.envastgoedadvies.nl

SR 1.01

- wijz 1:
- wijz 2:
- wijz 3:
- wijz 4:
- wijz 5:
- wijz 6:

Rabobank 1488.66.751
BTW 8517.07.944
Kvk 55431003

Deze tekening blijft eigendom van 'EN Vastgoed advies' en mag zonder haar schriftelijke toestemming niet worden gekopieerd, vermenigvuldigd of worden aangewend voor een ander project anders dan aangegeven op deze tekening, onverschillig of dit een oorspronkelijke opdrachtgever of derden betreft. E.e.a. volgens en overeenkomstig de auteurswet. Alle opdrachten worden aanvaard en uitgevoerd onder uitsluiting van iedere aansprakelijkheid voor zover deze verder gaat dan de dekking welke de verplichte beroepsaansprakelijkheidszekering voor het desbetreffende voorval verleend.

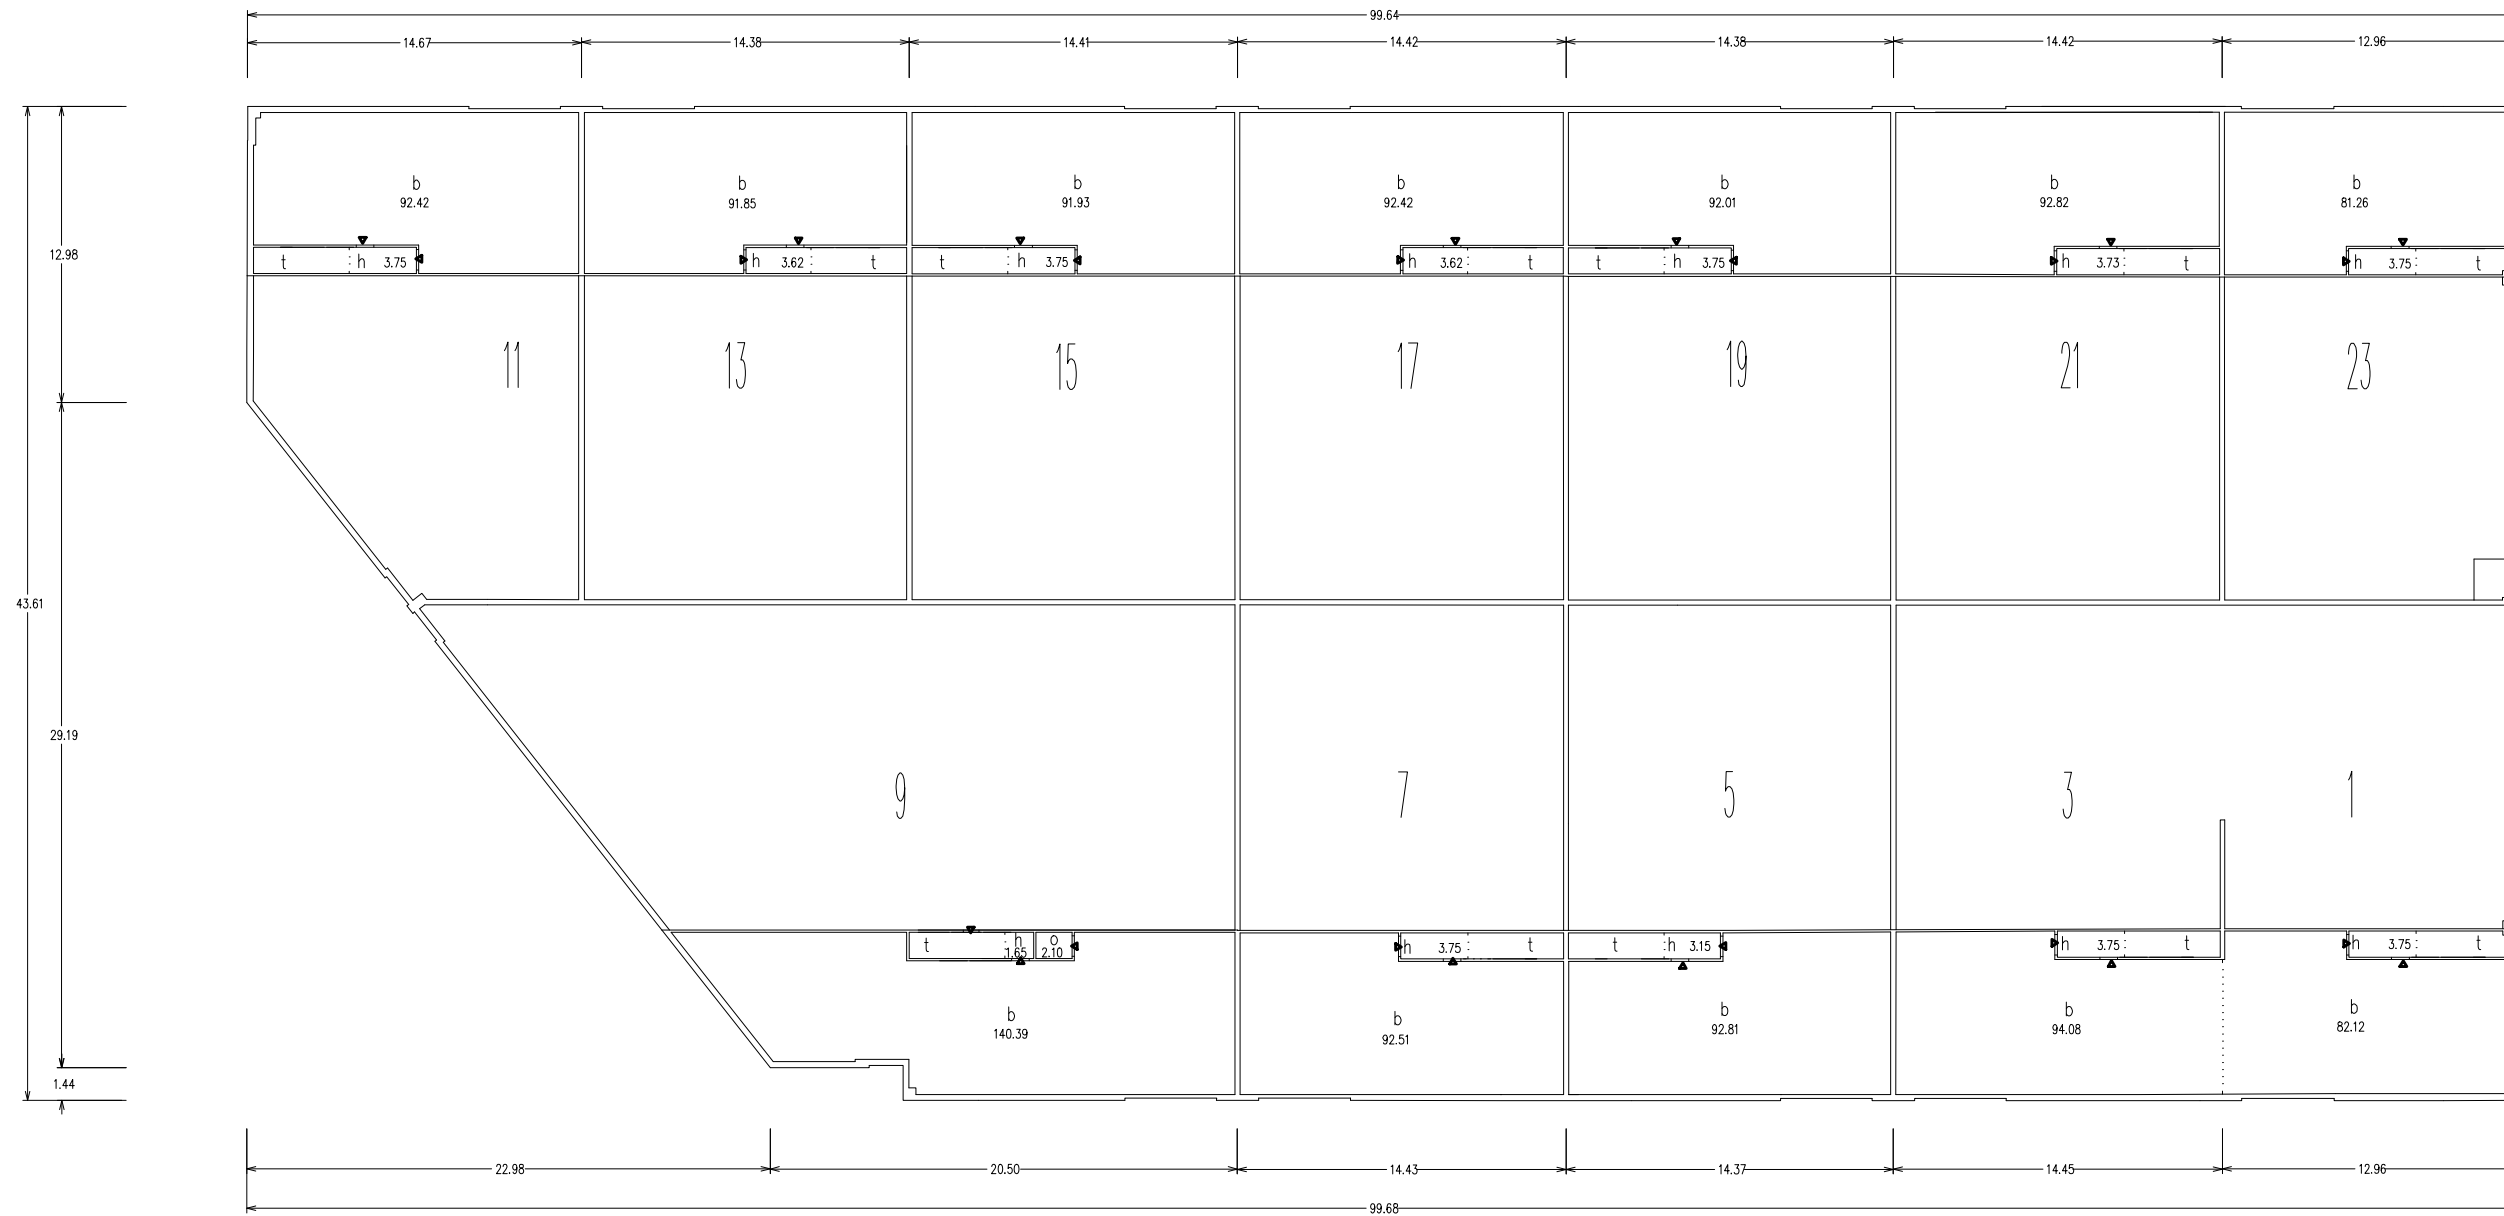

1e verdieping

- ▲ ingang / nooduitgang
- ▲ rol- / schuifdeur
- b kantoor
- c kantline
- d wasruimte
- h hal / gang
- i installatieruimte
- k keuken
- ke (parkeer-)kelder
- kl klaslokaal
- l lift
- m magazijn
- o opslagruimte
- s showroom
- sp sportruimte
- t trap
- w toiletruimte
- z woon- / slaapkamer
- functiescheiding

De vergunningstekeningen dienen niet te worden gebruikt als werktekeningen, en alle maten dienen in het werk te worden nagemeten.

OMSCHRIJVING	Uitwerking oppervlakten, Breguetlaan gebouw 1, Schipholrijk
OPDRACHTGEVER	Tagis bouw en vastgoed advies
ONDERWERP	1e verdieping
TEKENAAR	HW
SCHAAL	n.v.t.
FORMAAT	A3
DATUM	21-05-2013
WERKNUMMER	10521

SR 1.02


- wijz 1:
- wijz 2:
- wijz 3:
- wijz 4:
- wijz 5:
- wijz 6:



EN Vastgoed advies
 Bordwalerstraat 6
 1531RK Wormer
Telefoon (075) 888 0383
E-mail info@envastgoedadvies.nl
Internet www.envastgoedadvies.nl

Rabobank 1488.66.751
BTW 8517.07.944
Kvk 55431003

Deze tekening blijft eigendom van 'EN Vastgoed advies' en mag zonder haar schriftelijke toestemming niet worden gekopieerd, vermenigvuldigd of worden aangewend voor een ander project anders dan aangegeven op deze tekening, onverschillig of dit een oorspronkelijke opdrachtgever of derden betreft. E.e.a. volgens en overeenkomstig de auteurswet. Alle opdrachten worden aanvaard en uitgevoerd onder uitsluiting van iedere aansprakelijkheid voor zover deze verder gaat dan de dekking welke de verplichte beroepsaansprakelijkheidszekering voor het desbetreffende voorval verleend.

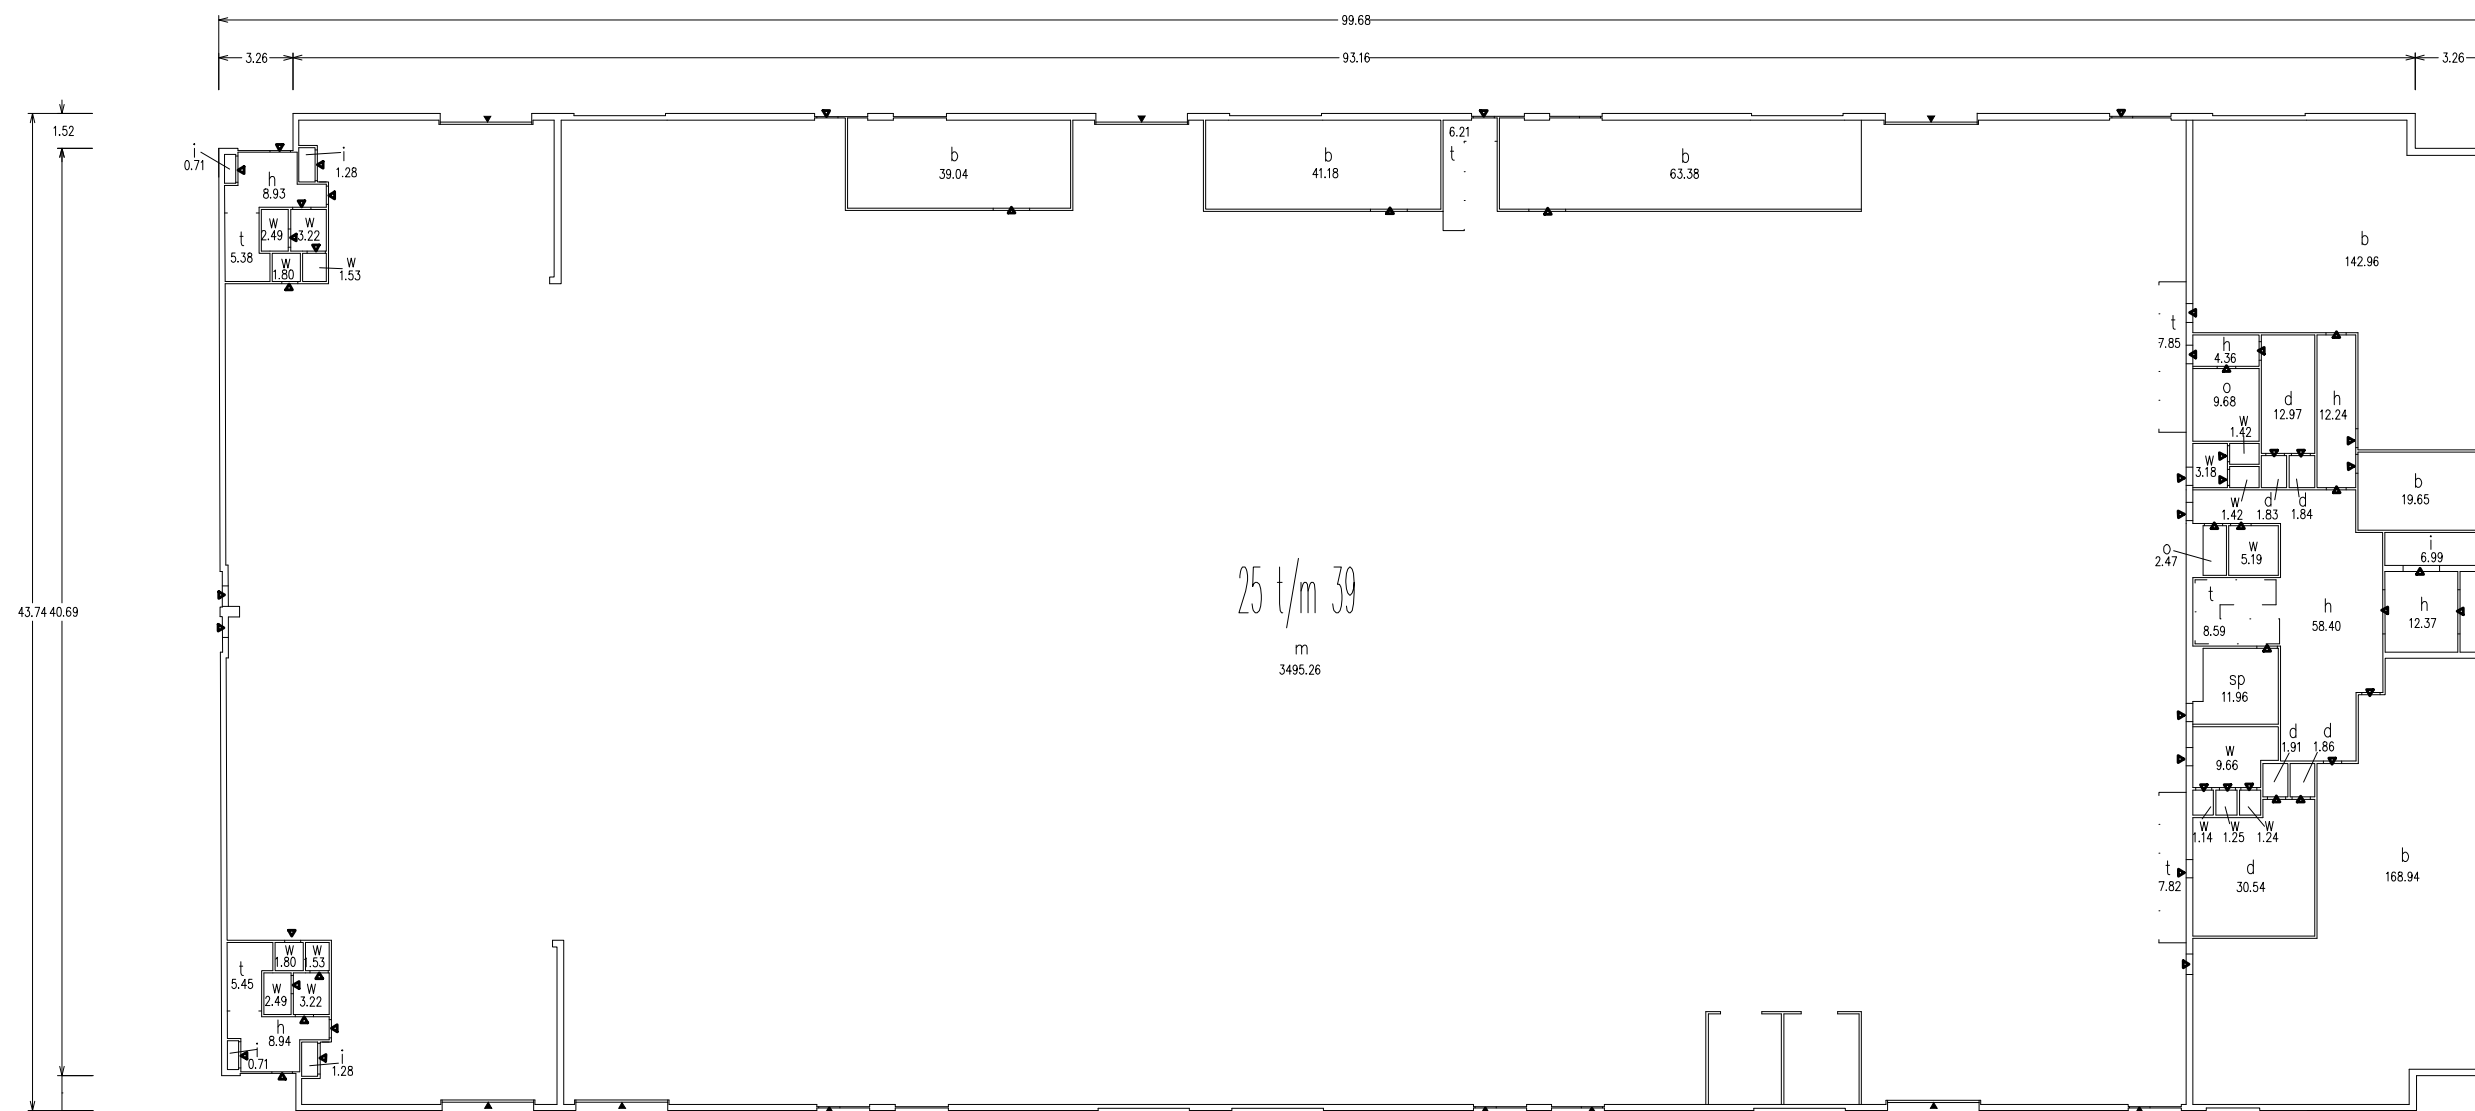

Begane Grond

Δ	ingang / nooduitgang
▲	rol- / schuifdeur
b	kantoor
c	kantline
d	wasruimte
h	hal / gang
i	installatieruimte
k	keuken
ke	(parkeer-)kelder
kl	klaslokaal
l	lift
m	magazijn
o	opslagruimte
s	showroom
sp	sportruimte
t	trap
w	toilet ruimte
z	woon- / slaapkamer
-	functiescheiding

De vergunningstekeningen dienen niet te worden gebruikt als werktekeningen, en alle maten dienen in het werk te worden nagemeten.

OMSCHRIJVING	Uitwerking oppervlakten, Breguetlaan gebouw 2, Schipholrijck
OPDRACHTGEVER	Tagis bouw en vastgoed advies
ONDERWERP	Begane grond
TEKENAAR	HW
SCHAAL	n.v.t.
FORMAAT	A3
DATUM	21-05-2013
WERKNUMMER	10521


SR 2.01

- wijz 1:
- wijz 2:
- wijz 3:
- wijz 4:
- wijz 5:
- wijz 6:

EN Vastgoed advies	EN Vastgoed advies Bordwalerstraat 6 1531RK Wormer
Telefoon	(075) 888 0383
E-mail	info@envastgoedadvies.nl
Internet	www.envastgoedadvies.nl

Rabobank	1488.66.751
BTW	8517.07.944
Kvk	55431003

Deze tekening blijft eigendom van 'EN Vastgoed advies' en mag zonder haar schriftelijke toestemming niet worden gekopieerd, vermenigvuldigd of worden aangewend voor een ander project anders dan aangegeven op deze tekening, onverschillig of dit een oorspronkelijke opdrachtgever of derden betreft. E.e.a. volgens en overeenkomstig de auteurswet. Alle opdrachten worden aanvaard en uitgevoerd onder uitsluiting van iedere aansprakelijkheid voor zover deze verder gaat dan de dekking welke de verplichte beroepsaansprakelijkheidszekering voor het desbetreffende voorval verleend.

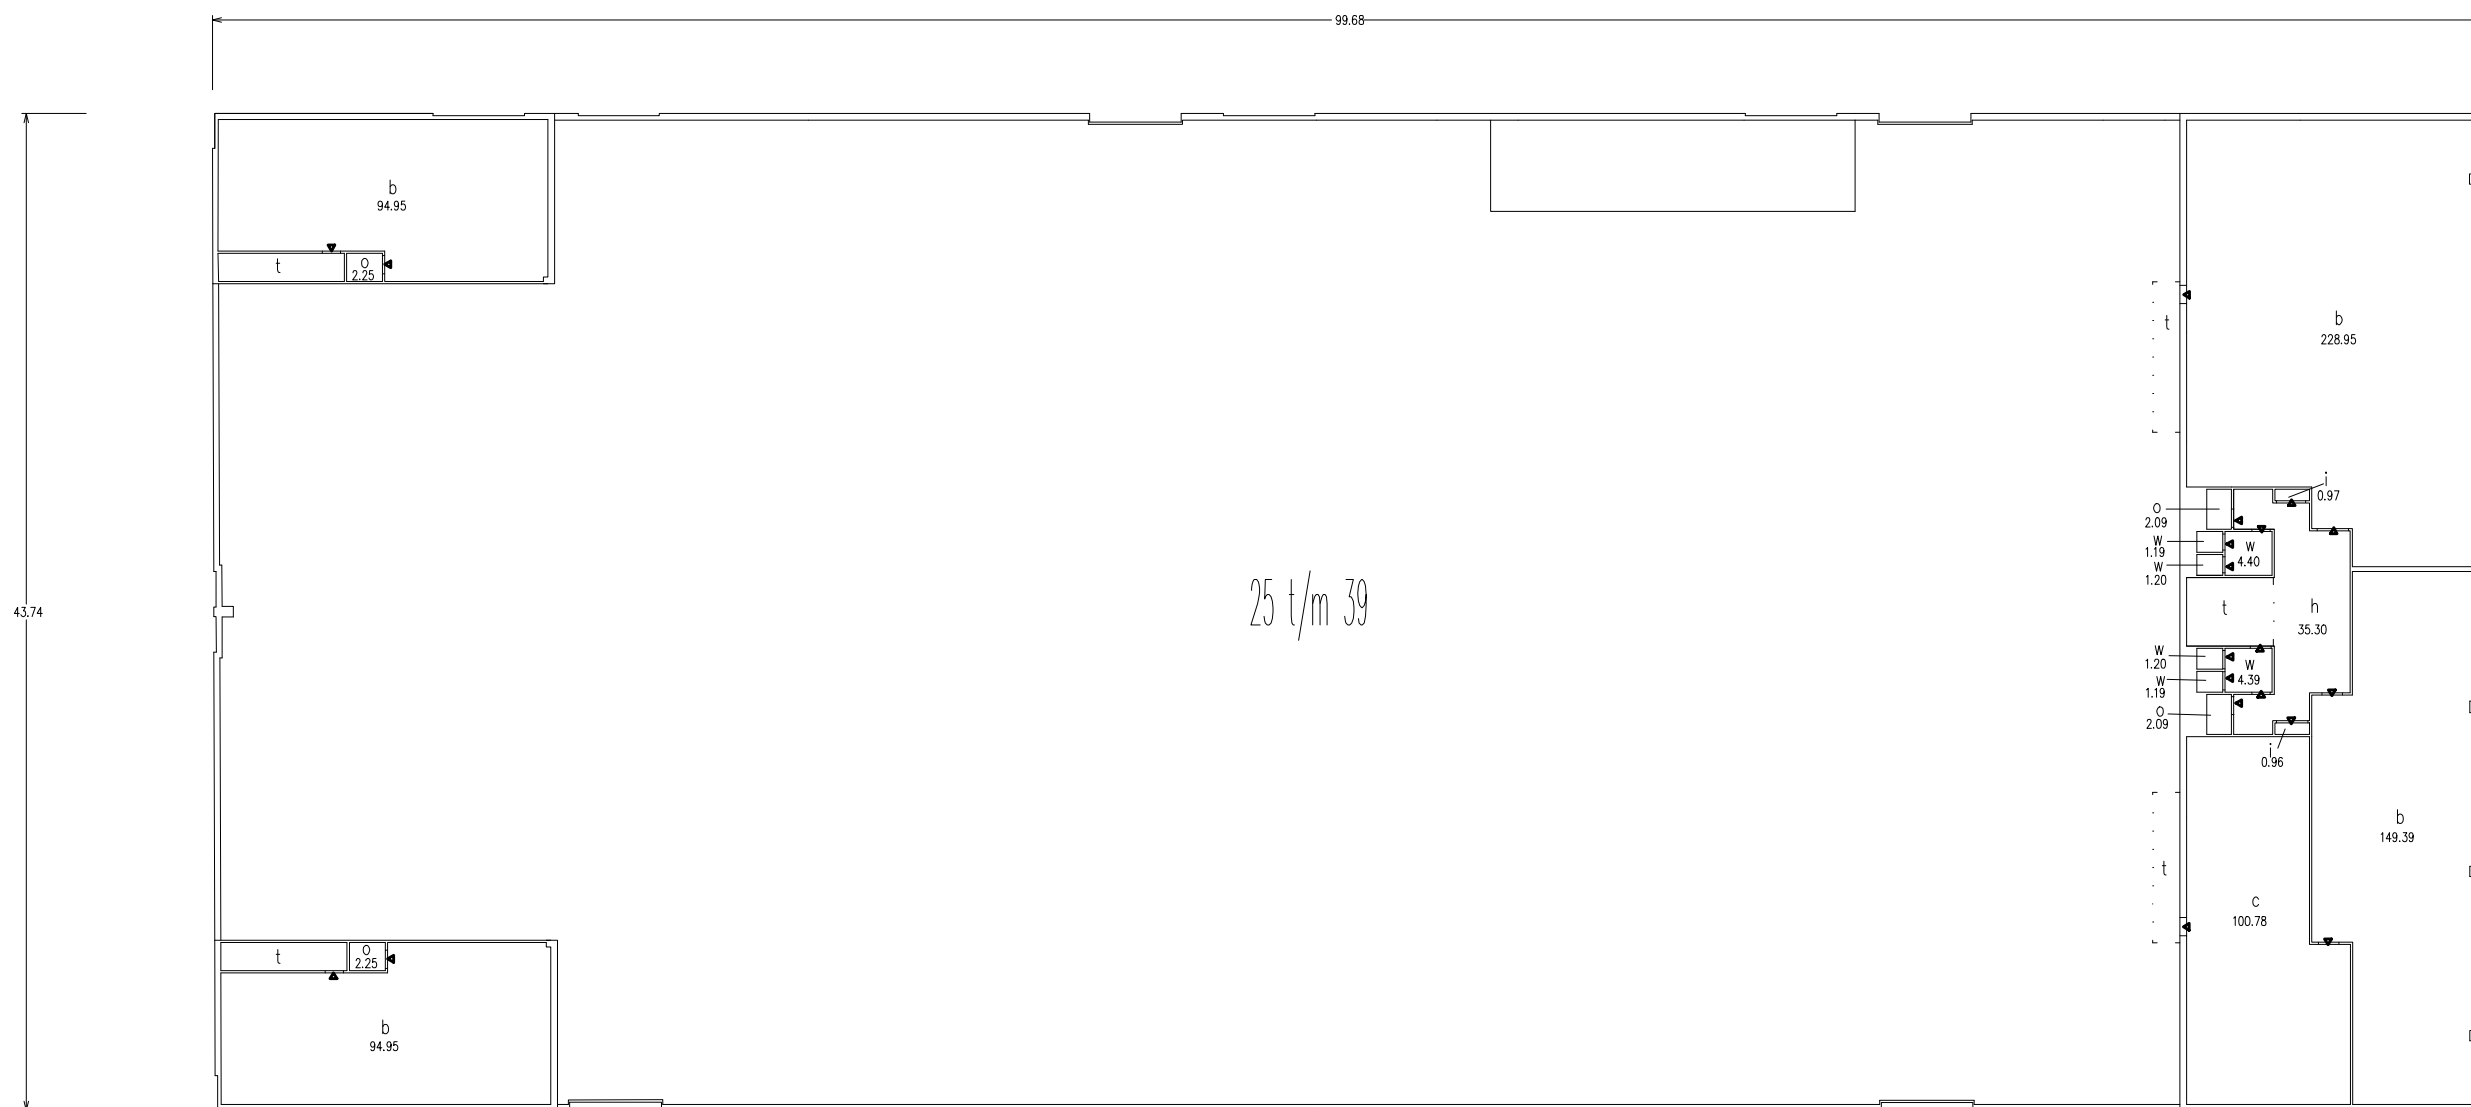

1e verdieping

Δ	ingang / nooduitgang
▲	rol- / schuifdeur
b	kantoor
c	kantline
d	wasruimte
h	hal / gang
i	installatieruimte
k	keuken
ke	(parkeer-)kelder
kl	klaslokaal
l	lift
m	magazijn
o	opslagruimte
s	showroom
sp	sportruimte
t	trap
w	toilet ruimte
z	woon- / slaapkamer
-	functiescheiding

De vergunningstekeningen dienen niet te worden gebruikt als werktekeningen, en alle maten dienen in het werk te worden nagemeten.

OMSCHRIJVING	Uitwerking oppervlakten, Breguetlaan gebouw 2, Schipholrijck
OPDRACHTGEVER	Tagis bouw en vastgoed advies
ONDERWERP	1e verdieping
TEKENAAR	HW
SCHAAL	n.v.t.
FORMAAT	A3
DATUM	21-05-2013
WERKNUMMER	10521

SR 2.02

- wijz 1:
- wijz 2:
- wijz 3:
- wijz 4:
- wijz 5:
- wijz 6:




EN Vastgoed advies
Bordwalerstraat 6
1531RK Wormer

Telefoon (075) 888 0383
E-mail info@envastgoedadvies.nl
Internet www.envastgoedadvies.nl

Rabobank 1488.66.751
BTW 8517.07.944
Kvk 55431003

Deze tekening blijft eigendom van 'EN Vastgoed advies' en mag zonder haar schriftelijke toestemming niet worden gekopieerd, vermenigvuldigd of worden aangewend voor een ander project anders dan aangegeven op deze tekening, onverschillig of dit een oorspronkelijke opdrachtgever of derden betreft. E.e.a. volgens en overeenkomstig de auteurswet. Alle opdrachten worden aanvaard en uitgevoerd onder uitsluiting van iedere aansprakelijkheid voor zover deze verder gaat dan de dekking welke de verplichte beroepsaansprakelijkheidszekering voor het desbetreffende voorval verleend.

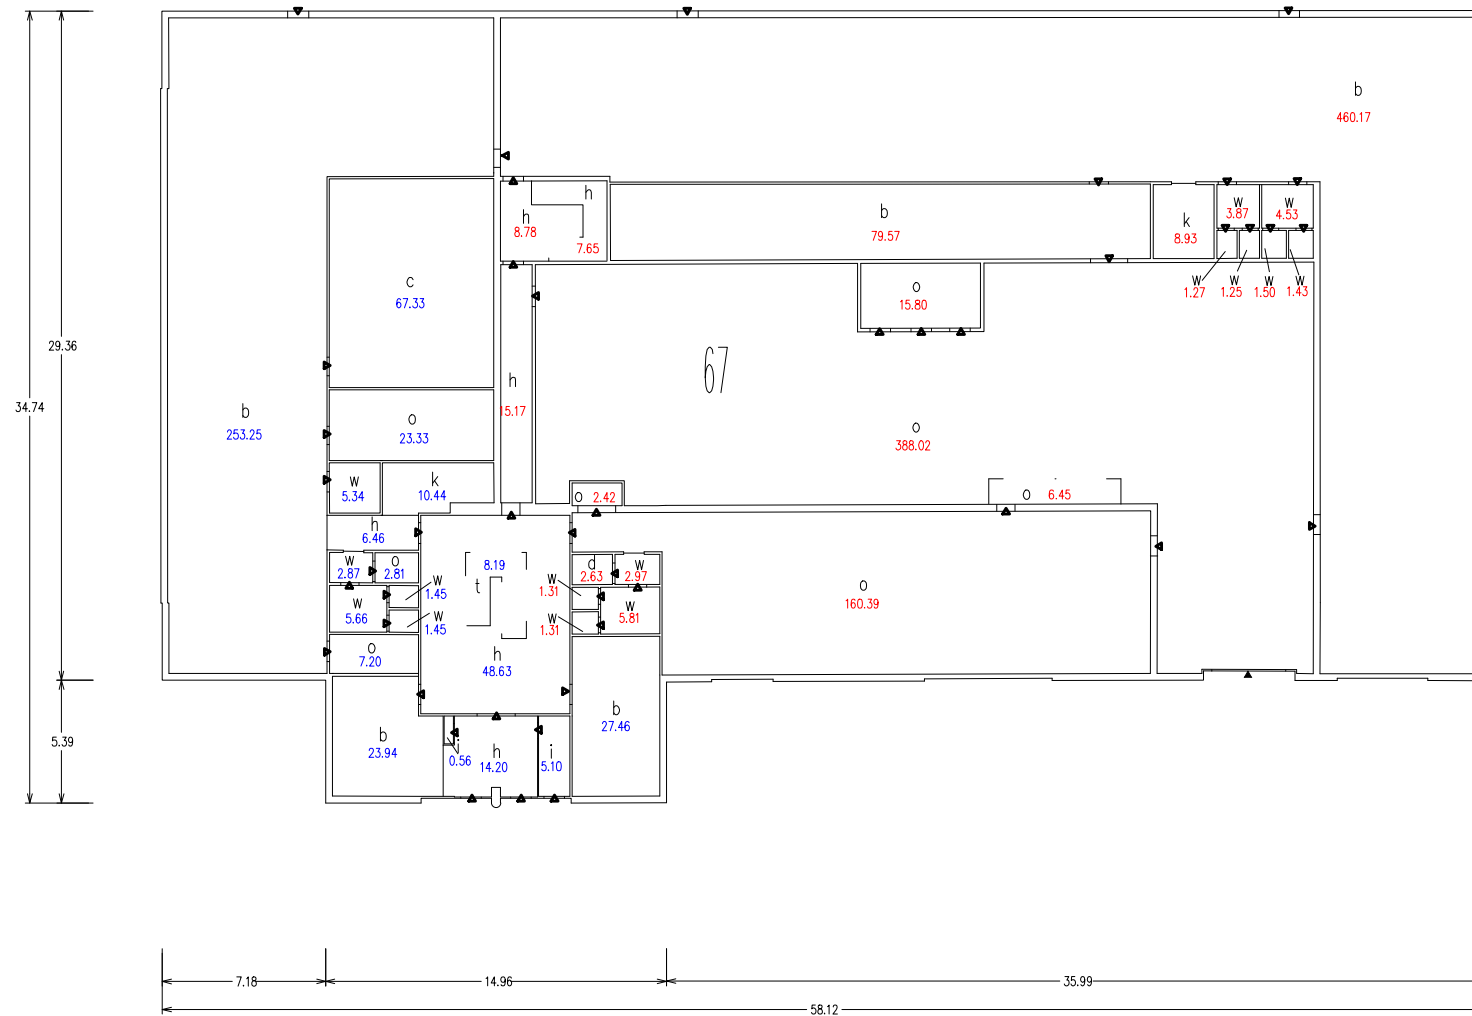

Begane Grond

Δ	ingang / nooduitgang
▲	rol- / schuifdeur
b	kantoor
c	kantline
d	wasruimte
h	hal / gang
i	installatieruimte
k	keuken
ke	(parkeer-)kelder
kl	klaslokaal
l	lift
m	magazijn
o	opslagruimte
s	showroom
sp	sportruimte
t	trap
w	toilet ruimte
z	woon- / slaapkamer
-	functiescheiding

De vergunningstekeningen dienen niet te worden gebruikt als werktekeningen, en alle maten dienen in het werk te worden nagemeten.

OMSCHRIJVING	Uitwerking oppervlakten, Breguetlaan gebouw 3, Schipholrijck
OPDRACHTGEVER	Tagis bouw en vastgoed advies
ONDERWERP	Begane grond
TEKENAAR	HW
SCHAAL	n.v.t.
FORMAAT	A3
DATUM	21-05-2013
WERKNUMMER	10521

SR 3.01


- wijz 1:
- wijz 2:
- wijz 3:
- wijz 4:
- wijz 5:
- wijz 6:



EN Vastgoed advies
Bordwalerstraat 6
1531RK Wormer
Telefoon (075) 888 0383
E-mail info@envastgoedadvies.nl
Internet www.envastgoedadvies.nl

Rabobank 1488.66.751
BTW 8517.07.944
Kvk 55431003

Deze tekening blijft eigendom van 'EN Vastgoed advies' en mag zonder haar schriftelijke toestemming niet worden gekopieerd, vermenigvuldigd of worden aangewend voor een ander project anders dan aangegeven op deze tekening, onverschillig of dit een oorspronkelijke opdrachtgever of derden betreft. E.e.a. volgens en overeenkomstig de auteurswet. Alle opdrachten worden aanvaard en uitgevoerd onder uitsluiting van iedere aansprakelijkheid voor zover deze verder gaat dan de dekking welke de verplichte beroepsaansprakelijkheidszekering voor het desbetreffende voorval verleend.

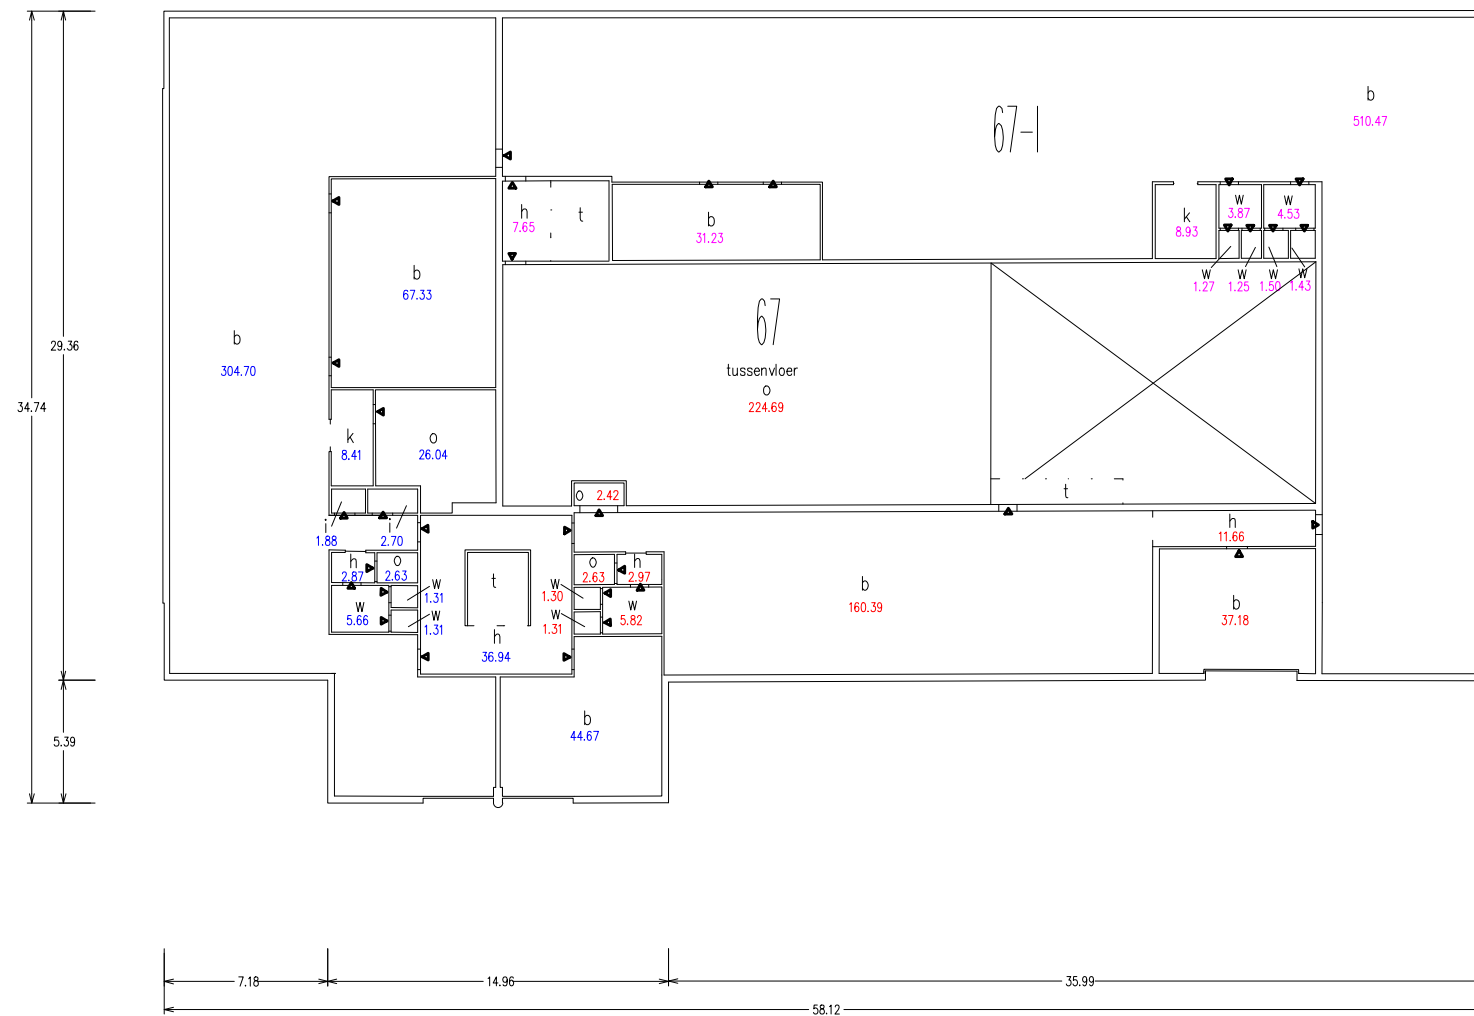

1e verdieping

Δ	ingang / nooduitgang
▲	rol- / schuifdeur
b	kantoor
c	kantline
d	wasruimte
h	hal / gang
i	installatieruimte
k	keuken
ke	(parkeer-)kelder
kl	klaslokaal
l	lift
m	magazijn
o	opslagruimte
s	showroom
sp	sportruimte
t	trap
w	toilet ruimte
z	woon- / slaapkamer
-	functiescheiding

De vergunningstekeningen dienen niet te worden gebruikt als werktekeningen, en alle maten dienen in het werk te worden nagemeten.

OMSCHRIJVING	Uitwerking oppervlakten, Breguetlaan gebouw 3, Schipholrijck
OPDRACHTGEVER	Tagis bouw en vastgoed advies
ONDERWERP	1e verdieping
TEKENAAR	HW
SCHAAL	n.v.t.
FORMAAT	A3
DATUM	21-05-2013
WERKNUMMER	10521

SR 3.02

- wijz 1:
- wijz 2:
- wijz 3:
- wijz 4:
- wijz 5:
- wijz 6:




EN Vastgoed advies
Bordwalerstraat 6
1531RK Wormer

Telefoon (075) 888 0383
E-mail info@envastgoedadvies.nl
Internet www.envastgoedadvies.nl

Rabobank 1488.66.751
BTW 8517.07.944
Kvk 55431003

Deze tekening blijft eigendom van 'EN Vastgoed advies' en mag zonder haar schriftelijke toestemming niet worden gekopieerd, vermenigvuldigd of worden aangewend voor een ander project anders dan aangegeven op deze tekening, onverschillig of dit een oorspronkelijke opdrachtgever of derden betreft. E.e.a. volgens en overeenkomstig de auteurswet. Alle opdrachten worden aanvaard en uitgevoerd onder uitsluiting van iedere aansprakelijkheid voor zover deze verder gaat dan de dekking welke de verplichte beroepsaansprakelijkheidszekering voor het desbetreffende voorval verleend.

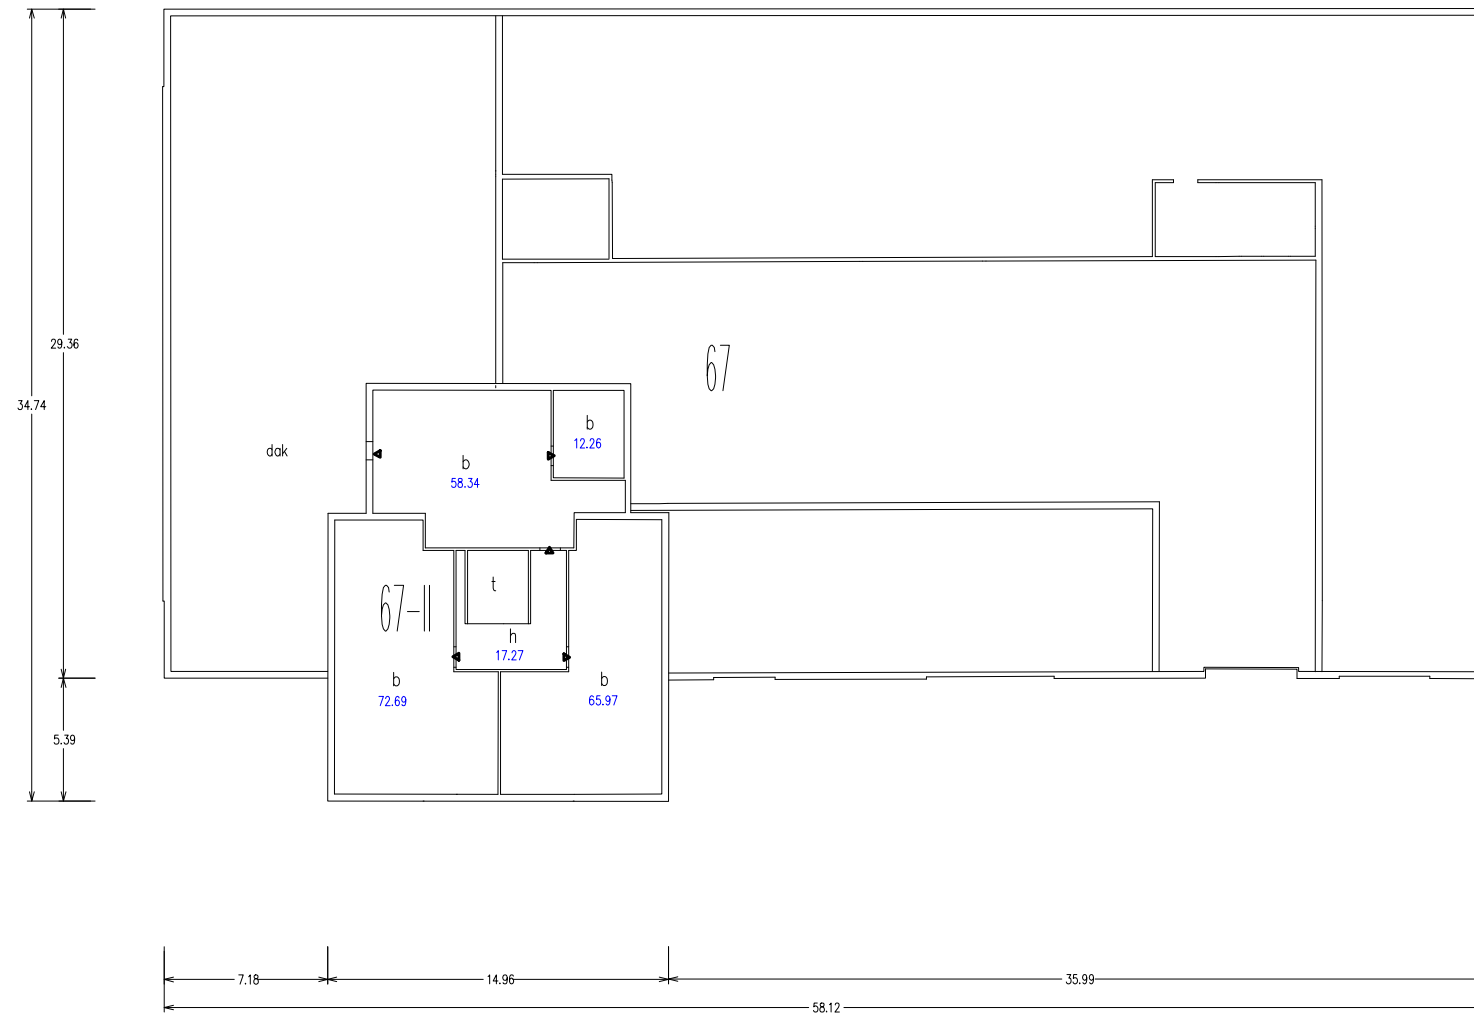

2e verdieping

Δ	ingang / nooduitgang
▲	rol- / schuifdeur
b	kantoor
c	kantline
d	wasruimte
h	hal / gang
i	installatieruimte
k	keuken
ke	(parkeer-)kelder
kl	klaslokaal
l	lift
m	magazijn
o	opslagruimte
s	showroom
sp	sportruimte
t	trap
w	toilet ruimte
z	woon- / slaapkamer
-	functiescheiding

De vergunningstekeningen dienen niet te worden gebruikt als werktekeningen, en alle maten dienen in het werk te worden nagemeten.

OMSCHRIJVING	Uitwerking oppervlakten, Breguetlaan gebouw 3, Schipholrijk
OPDRACHTGEVER	Tagis bouw en vastgoed advies
ONDERWERP	1e verdieping
TEKENAAR	HW
SCHAAL	n.v.t.
FORMAAT	A3
DATUM	21-05-2013
WERKNUMMER	10521

SR 3.03

- wijz 1:
- wijz 2:
- wijz 3:
- wijz 4:
- wijz 5:
- wijz 6:



EN Vastgoed advies
Bordwalerstraat 6
1531RK Wormer
Telefoon (075) 888 0383
E-mail info@envastgoedadvies.nl
Internet www.envastgoedadvies.nl

Rabobank 1488.66.751
BTW 8517.07.944
Kvk 55431003

Deze tekening blijft eigendom van 'EN Vastgoed advies' en mag zonder haar schriftelijke toestemming niet worden gekopieerd, vermenigvuldigd of worden aangewend voor een ander project anders dan aangegeven op deze tekening, onverschillig of dit een oorspronkelijke opdrachtgever of derden betreft. E.e.a. volgens en overeenkomstig de auteurswet. Alle opdrachten worden aanvaard en uitgevoerd onder uitsluiting van iedere aansprakelijkheid voor zover deze verder gaat dan de dekking welke de verplichte beroepsaansprakelijkheidszekering voor het desbetreffende voorval verleend.



- △ ingang / nooduitgang
- ▲ rol- / schuifdeur
- b kantoor
- c kantine
- d wasruimte
- h hal / gang
- i installatieruimte
- k keuken
- ke (parkeer-)kelder
- kl klaslokaal
- l lift
- m magazijn
- o opslagruimte
- s showroom
- sp sportruimte
- t trap
- w toiletruimte
- z woon- / slaapkamer
- · functiescheiding

De vergunningstekeningen dienen niet te worden gebruikt als werktekeningen, en alle maten dienen in het werk te worden nagemeten.

OMSCHRIJVING	Uitwerking oppervlakten, Breguetlaan gebouw 4, Schipholrijk
OPDRACHTGEVER	Tagis bouw en vastgoed advies
ONDERWERP	Begane grond
TEKENAAR	HW
SCHAAL	n.v.t.
FORMAAT	A3
DATUM	21-05-2013
WERKNUMMER	10521

SR 4.01

- wijz 1:
- wijz 2:
- wijz 3:
- wijz 4:
- wijz 5:
- wijz 6:


Begane Grond



EN Vastgoed advies
 Bordwalerstraat 6
 1531RK Wormer
Telefoon (075) 888 0383
E-mail info@envastgoedadvies.nl
Internet www.envastgoedadvies.nl

Rabobank 1488.66.751
BTW 8517.07.944
Kvk 55431003

Deze tekening blijft eigendom van 'EN Vastgoed advies' en mag zonder haar schriftelijke toestemming niet worden gekopieerd, vermenigvuldigd of worden aangewend voor een ander project anders dan aangegeven op deze tekening, onverschillig of dit een oorspronkelijke opdrachtgever of derden betreft. E.e.a. volgens en overeenkomstig de auteurswet. Alle opdrachten worden aanvaard en uitgevoerd onder uitsluiting van iedere aansprakelijkheid voor zover deze verder gaat dan de dekking welke de verplichte beroepsaansprakelijkheidszekerings voor het desbetreffende voorval verleend.

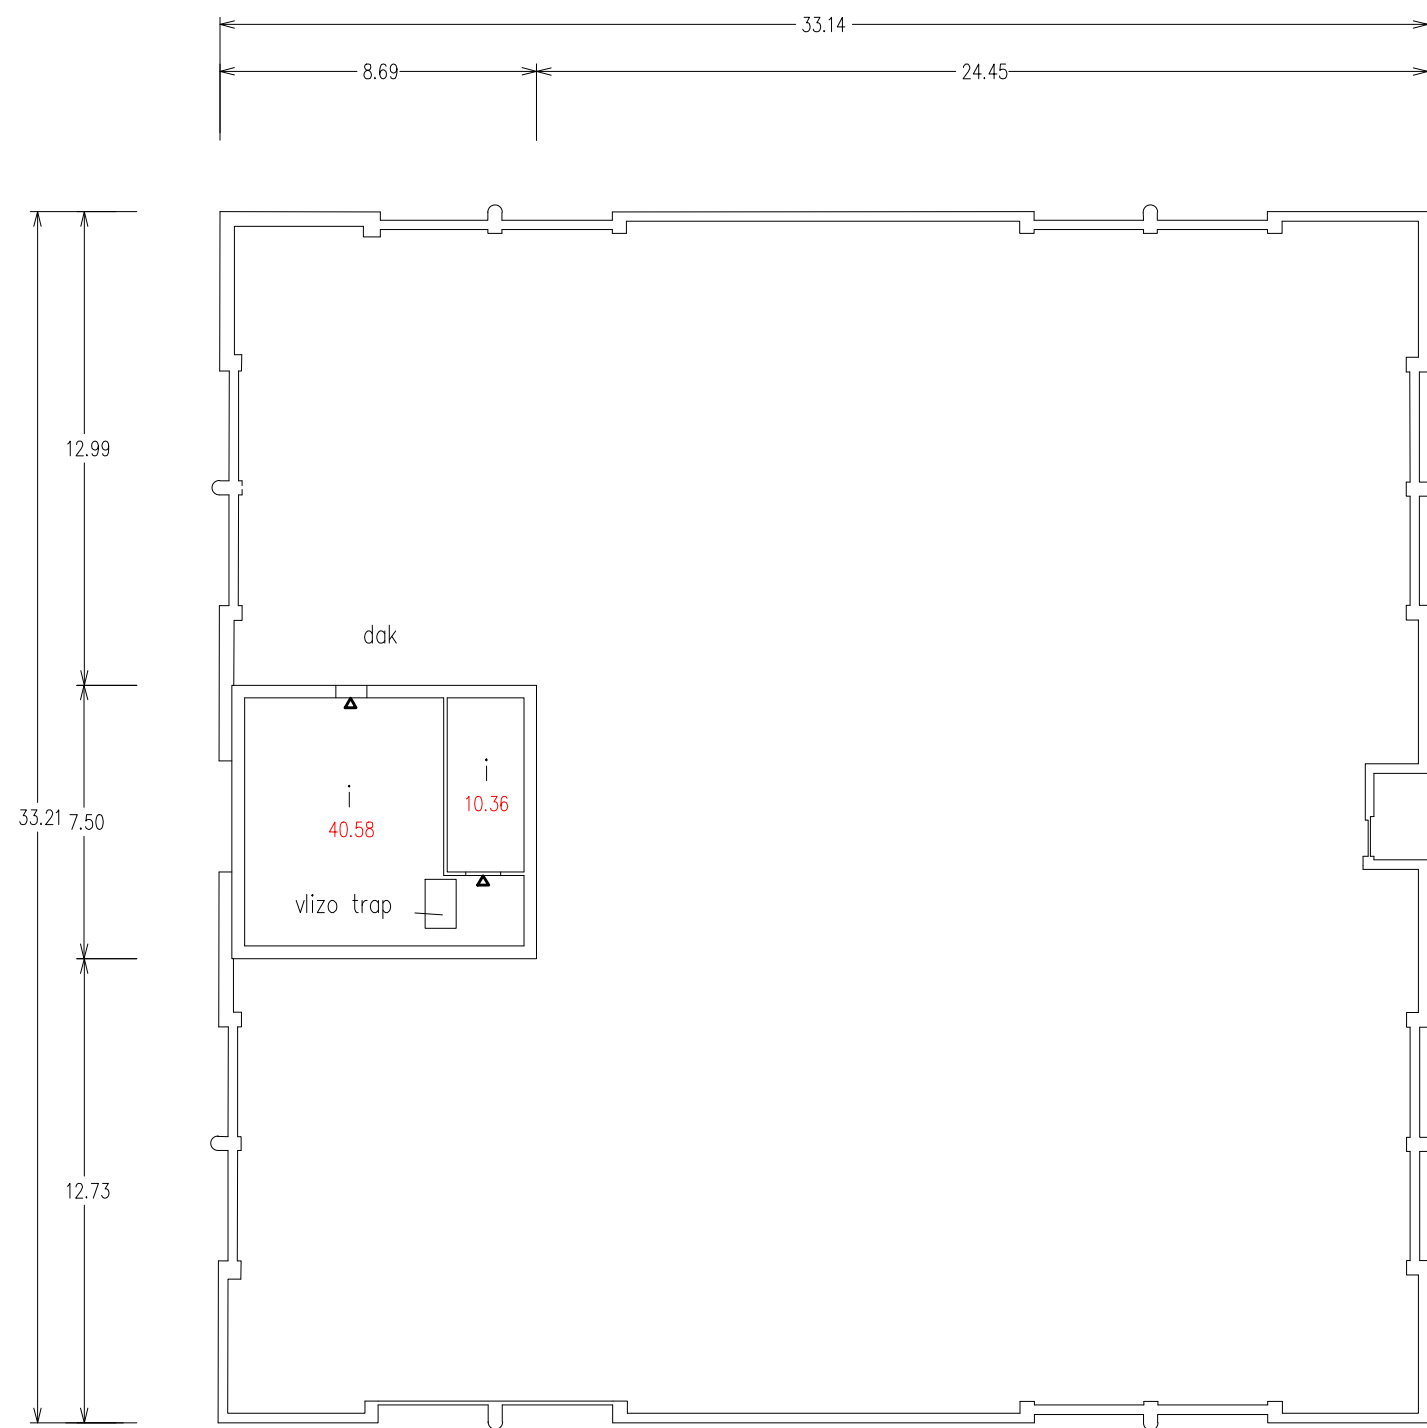

△	ingang / nooduitgang
▲	rol- / schuifdeur
b	kantoor
c	kantine
d	wasruimte
h	hal / gang
i	installatieruimte
k	keuken
ke	(parkeer-)kelder
kl	klaslokaal
l	lift
m	magazijn
o	opslagruimte
s	showroom
sp	sportruimte
t	trap
w	toiletteruimte
z	woon- / slaapkamer
-	functiescheiding

De vergunningstekeningen dienen niet te worden gebruikt als werktekeningen, en alle maten dienen in het werk te worden nagemeten.

OMSCHRIJVING	Uitwerking oppervlakten, Breguetlaan gebouw 4, Schipholrijck
OPDRACHTGEVER	Tagis bouw en vastgoed advies
ONDERWERP	2e verdieping
TEKENAAR	HW
SCHAAL	n.v.t.
FORMAAT	A3
DATUM	21-05-2013
WERKNUMMER	10521

SR 4.03

- wijz 1:
- wijz 2:
- wijz 3:
- wijz 4:
- wijz 5:
- wijz 6:

2e verdieping




EN Vastgoed advies
Bordwalerstraat 6
1531RK Wormer

Telefoon (075) 888 0383
E-mail info@envastgoedadvies.nl
Internet www.envastgoedadvies.nl

Rabobank 1488.66.751
BTW 8517.07.944
Kvk 55431003

Deze tekening blijft eigendom van 'EN Vastgoed advies' en mag zonder haar schriftelijke toestemming niet worden gekopieerd, vermenigvuldigd of worden aangewend voor een ander project anders dan aangegeven op deze tekening, onverschillig of dit een oorspronkelijke opdrachtgever of derden betreft. E.e.a. volgens en overeenkomstig de auteurswet. Alle opdrachten worden aanvaard en uitgevoerd onder uitsluiting van iedere aansprakelijkheid voor zover deze verder gaat dan de dekking welke de verplichte beroepsaansprakelijkheidszekering voor het desbetreffende voorval verleend.

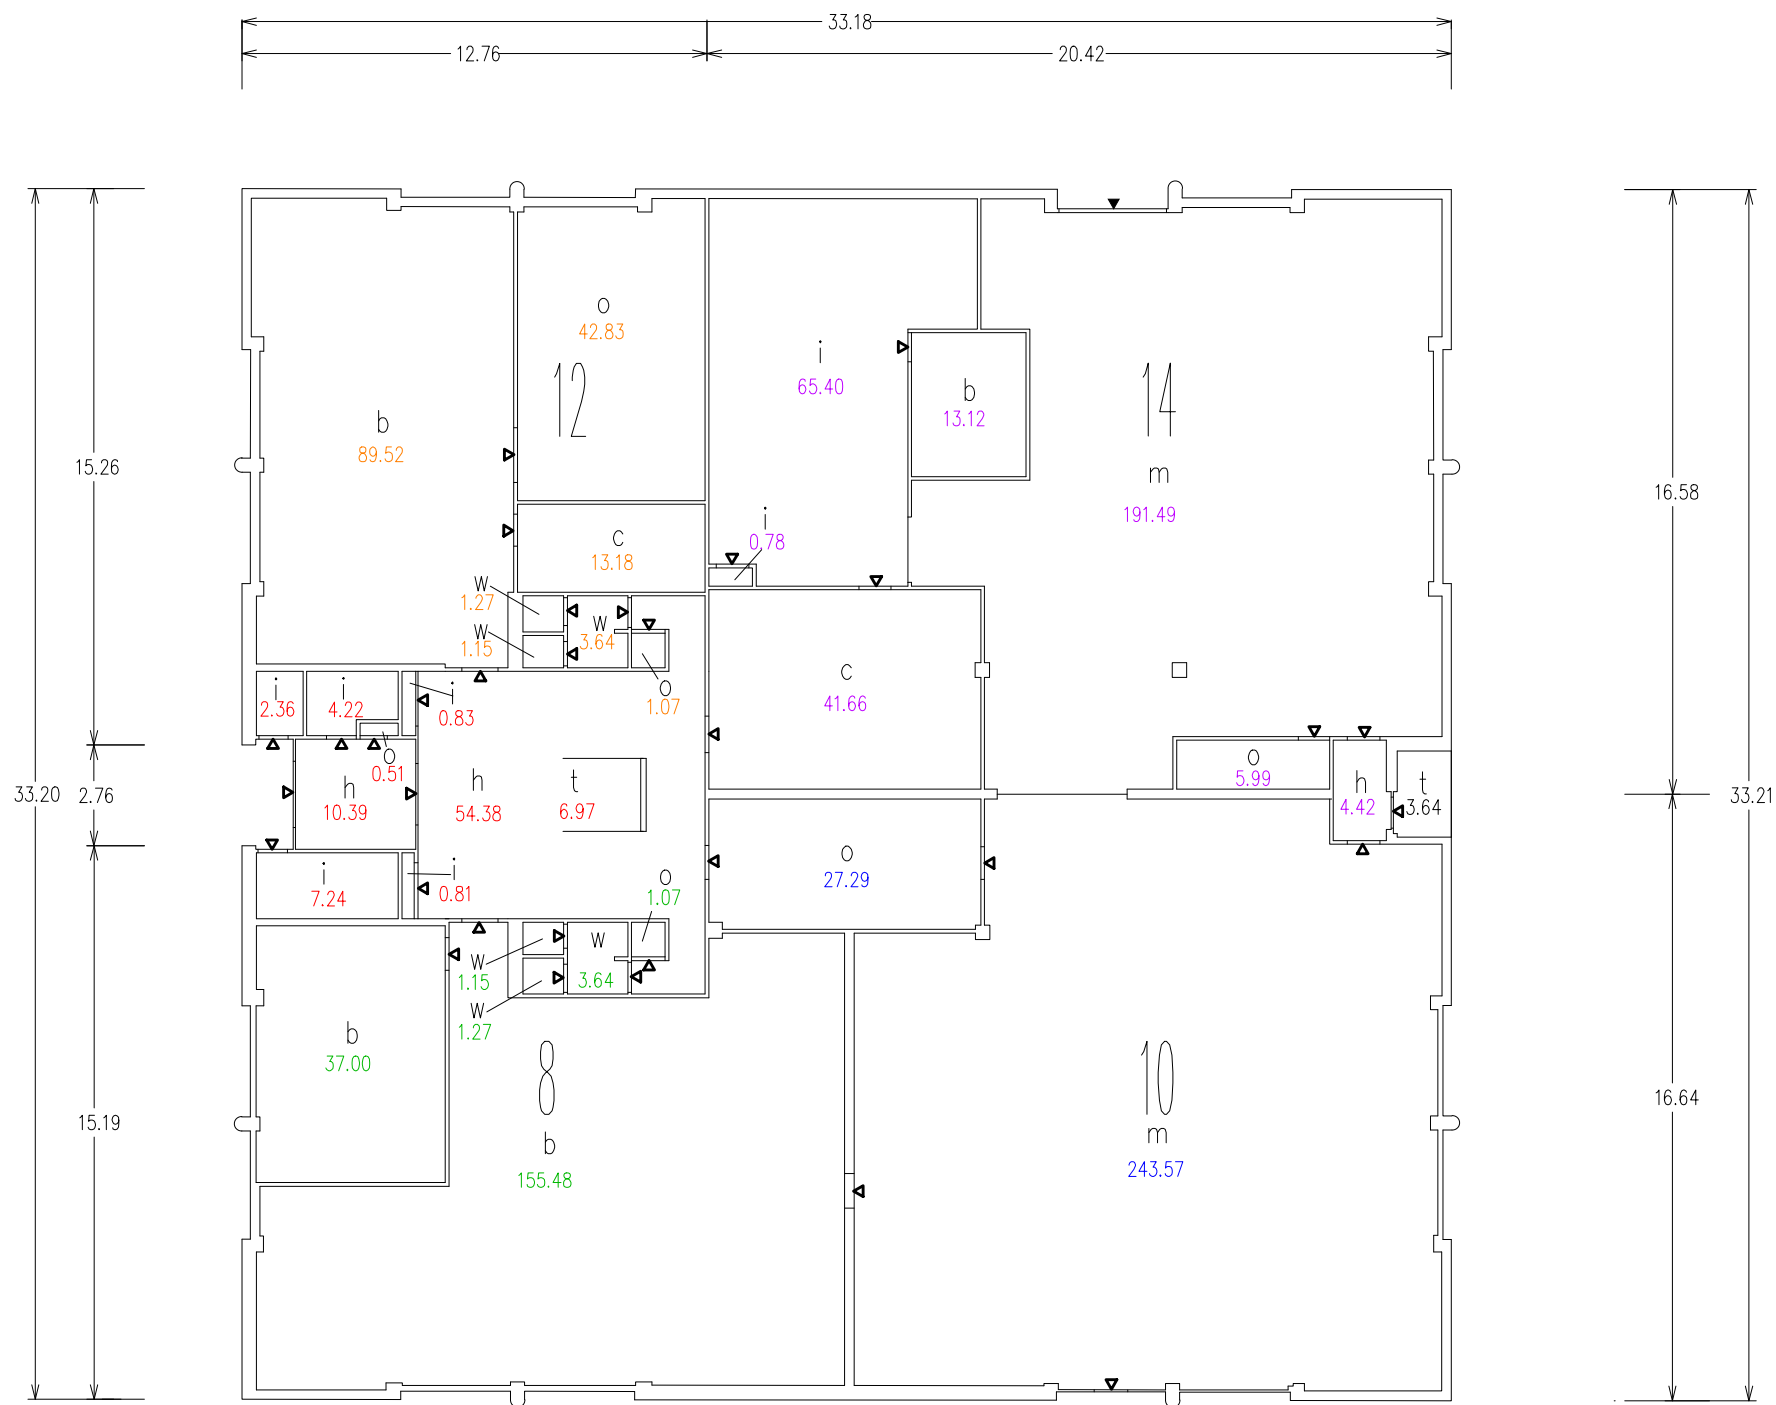

- △ ingang / nooduitgang
- ▲ rol- / schuifdeur
- b kantoor
- c kantine
- d wasruimte
- h hal / gang
- i installatieruimte
- k keuken
- ke (parkeer-)kelder
- kl klaslokaal
- l lift
- m magazijn
- o opslagruimte
- s showroom
- sp sportruimte
- t trap
- w toiletruimte
- z woon- / slaapkamer
- functiescheiding

De vergunningstekeningen dienen niet te worden gebruikt als werktekeningen, en alle maten dienen in het werk te worden nagemeten.

OMSCHRIJVING	Uitwerking oppervlakten, Breguetlaan gebouw 5, Schipholrijck
OPDRACHTGEVER	Tagis bouw en vastgoed advies
ONDERWERP	Begane grond
TEKENAAR	HW
SCHAAL	n.v.t.
FORMAAT	A3
DATUM	21-05-2013
WERKNUMMER	10521

SR 5.01

- wijz 1:
- wijz 2:
- wijz 3:
- wijz 4:
- wijz 5:
- wijz 6:



Begane Grond



EN Vastgoed advies
 Bordwalerstraat 6
 1531RK Wormer
Telefoon (075) 888 0383
E-mail info@envastgoedadvies.nl
Internet www.envastgoedadvies.nl

Rabobank 1488.66.751
BTW 8517.07.944
Kvk 55431003

Deze tekening blijft eigendom van 'EN Vastgoed advies' en mag zonder haar schriftelijke toestemming niet worden gekopieerd, vermenigvuldigd of worden aangewend voor een ander project anders dan aangegeven op deze tekening, onverschillig of dit een oorspronkelijke opdrachtgever of derden betreft. E.e.a. volgens en overeenkomstig de auteurswet. Alle opdrachten worden aanvaard en uitgevoerd onder uitsluiting van iedere aansprakelijkheid voor zover deze verder gaat dan de dekking welke de verplichte beroepsaansprakelijkheidszekering voor het desbetreffende voorval verleend.

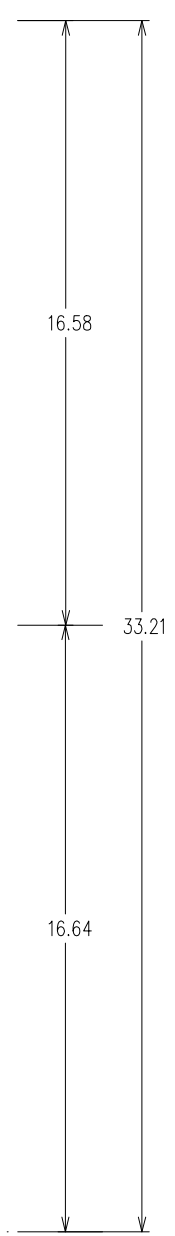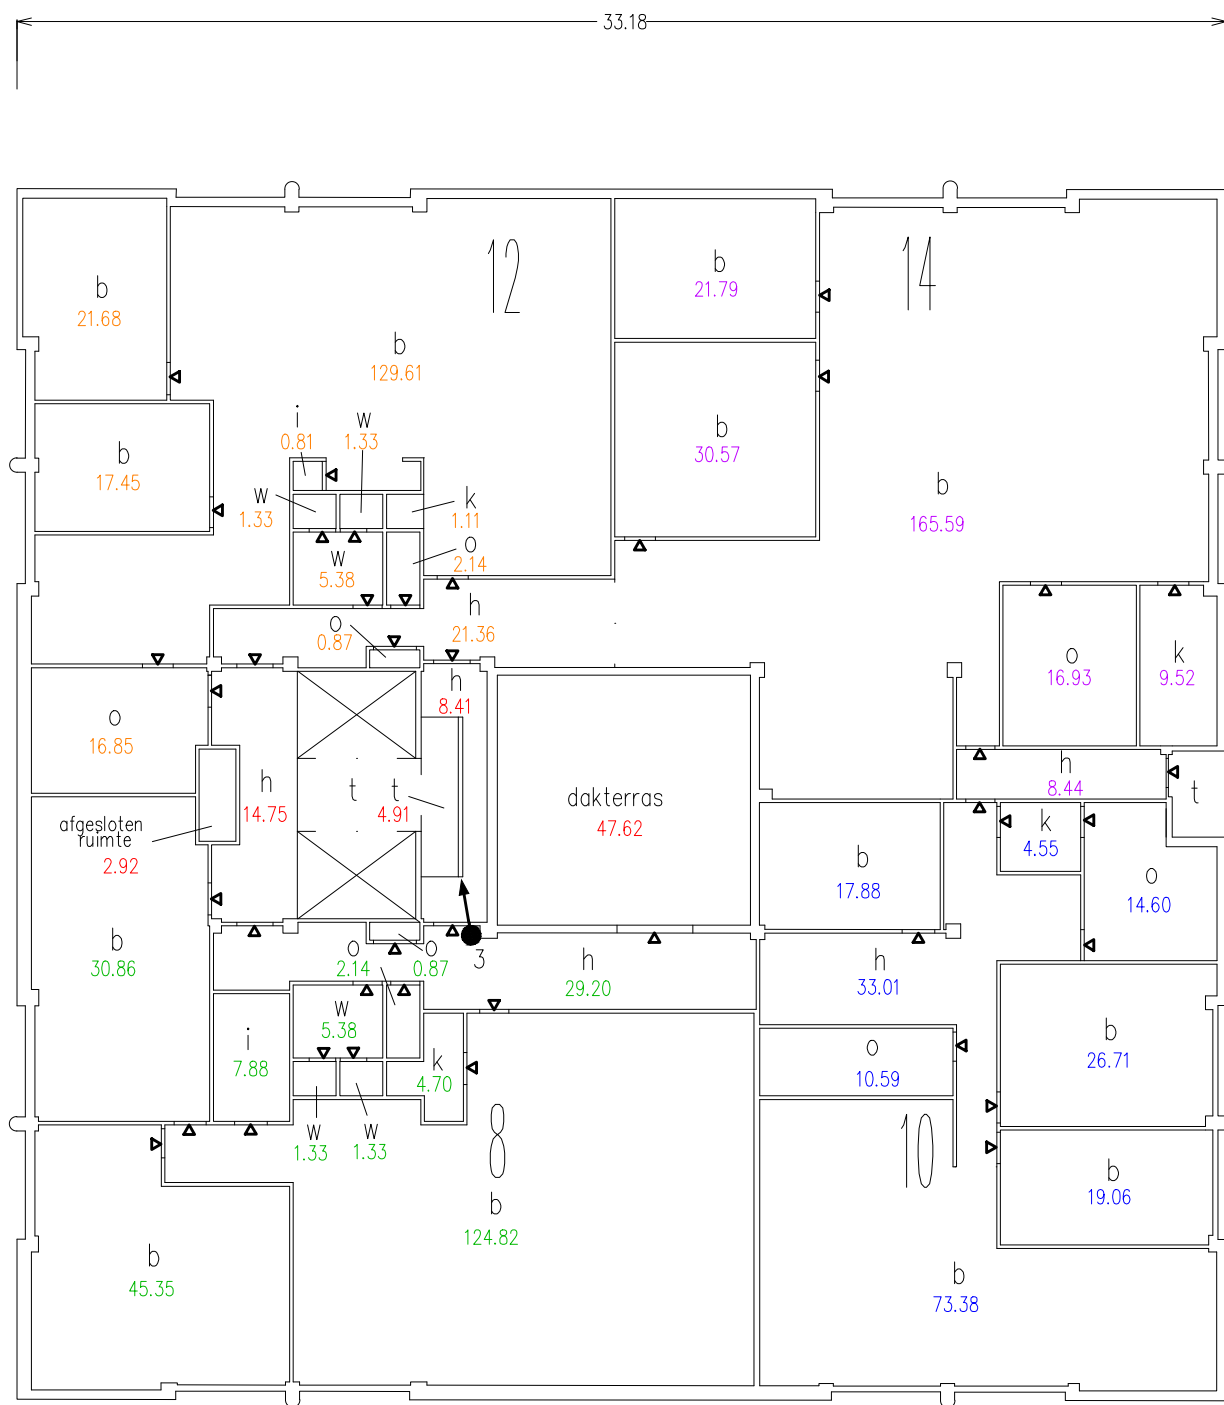

- △ ingang / nooduitgang
- ▲ rol- / schuifdeur
- b kantoor
- c kantine
- d wasruimte
- h hal / gang
- i installatieruimte
- k keuken
- ke (parkeer-)kelder
- kl klaslokaal
- l lift
- m magazijn
- o opslagruimte
- s showroom
- sp sportruimte
- t trap
- w toiletruimte
- z woon- / slaapkamer
- · · functiescheiding

De vergunningstekeningen dienen niet te worden gebruikt als werktekeningen, en alle maten dienen in het werk te worden nagemeten.

OMSCHRIJVING	Uitwerking oppervlakten, Breguetlaan gebouw 5, Schipholrijk
OPDRACHTGEVER	Tagis bouw en vastgoed advies
ONDERWERP	1e verdieping
TEKENAAR	HW
SCHAAL	n.v.t.
FORMAAT	A3
DATUM	21-05-2013
WERKNUMMER	10521

SR 5.02

- wijz 1:
- wijz 2:
- wijz 3:
- wijz 4:
- wijz 5:
- wijz 6:




EN Vastgoed advies
Bordwalerstraat 6
1531RK Wormer

Telefoon (075) 888 0383
E-mail info@envastgoedadvies.nl
Internet www.envastgoedadvies.nl

Rabobank 1488.66.751
BTW 8517.07.944
Kvk 55431003

1e verdieping

Deze tekening blijft eigendom van 'EN Vastgoed advies' en mag zonder haar schriftelijke toestemming niet worden gekopieerd, vermenigvuldigd of worden aangewend voor een ander project anders dan aangegeven op deze tekening, onverschillig of dit een oorspronkelijke opdrachtgever of derden betreft. E.e.a. volgens en overeenkomstig de auteurswet. Alle opdrachten worden aanvaard en uitgevoerd onder uitsluiting van iedere aansprakelijkheid voor zover deze verder gaat dan de dekking welke de verplichte beroepsaansprakelijkheidszekerings voor het desbetreffende voorval verleend.

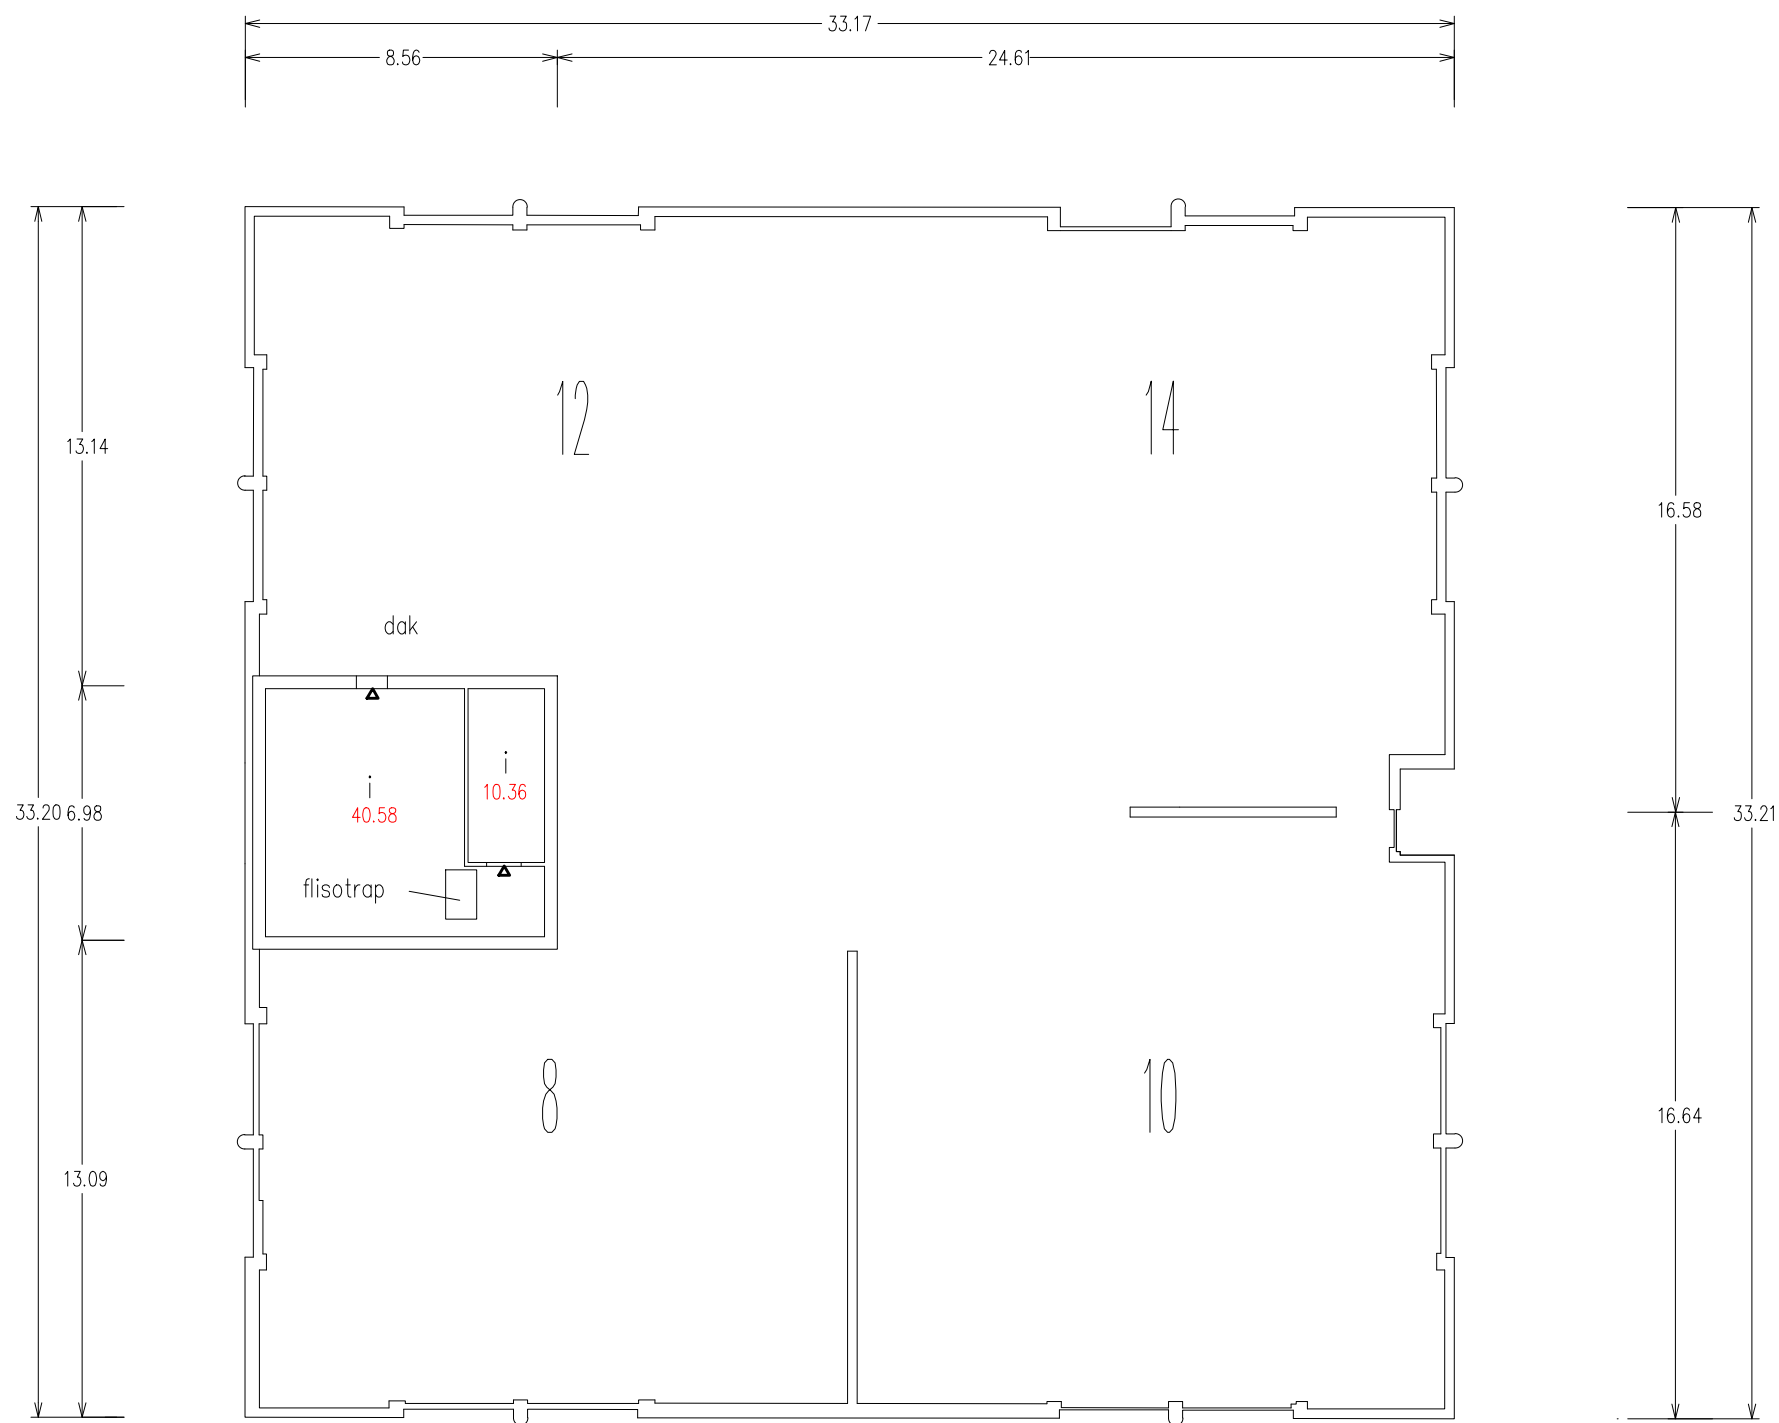

△	ingang / nooduitgang
▲	rol- / schuifdeur
b	kantoor
c	kantine
d	wasruimte
h	hal / gang
i	installatieruimte
k	keuken
ke	(parkeer-)kelder
kl	klaskloak
l	lift
m	magazijn
o	opslagruimte
s	showroom
sp	sportruimte
t	trap
w	toilettruimte
z	woon- / slaapkamer
-	functiescheiding

De vergunningstekeningen dienen niet te worden gebruikt als werktekeningen, en alle maten dienen in het werk te worden nagemeten.

OMSCHRIJVING	Uitwerking oppervlakten, Breguetlaan gebouw 5, Schipholrijck
OPDRACHTGEVER	Tagis bouw en vastgoed advies
ONDERWERP	2e verdieping
TEKENAAR	HW
SCHAAL	n.v.t.
FORMAAT	A3
DATUM	21-05-2013
WERKNUMMER	10521

SR 5.03

- wijz 1:
- wijz 2:
- wijz 3:
- wijz 4:
- wijz 5:
- wijz 6:

2e verdieping



EN Vastgoed advies
 Bordwalerstraat 6
 1531RK Wormer

Telefoon (075) 888 0383
E-mail info@envastgoedadvies.nl
Internet www.envastgoedadvies.nl

Rabobank 1488.66.751
BTW 8517.07.944
Kvk 55431003

Deze tekening blijft eigendom van 'EN Vastgoed advies' en mag zonder haar schriftelijke toestemming niet worden gekopieerd, vermenigvuldigd of worden aangewend voor een ander project anders dan aangegeven op deze tekening, onverschillig of dit een oorspronkelijke opdrachtgever of derden betreft. E.e.a. volgens en overeenkomstig de auteurswet. Alle opdrachten worden aanvaard en uitgevoerd onder uitsluiting van iedere aansprakelijkheid voor zover deze verder gaat dan de dekking welke de verplichte beroepsaansprakelijkheidszekerings voor het desbetreffende voorval verleend.