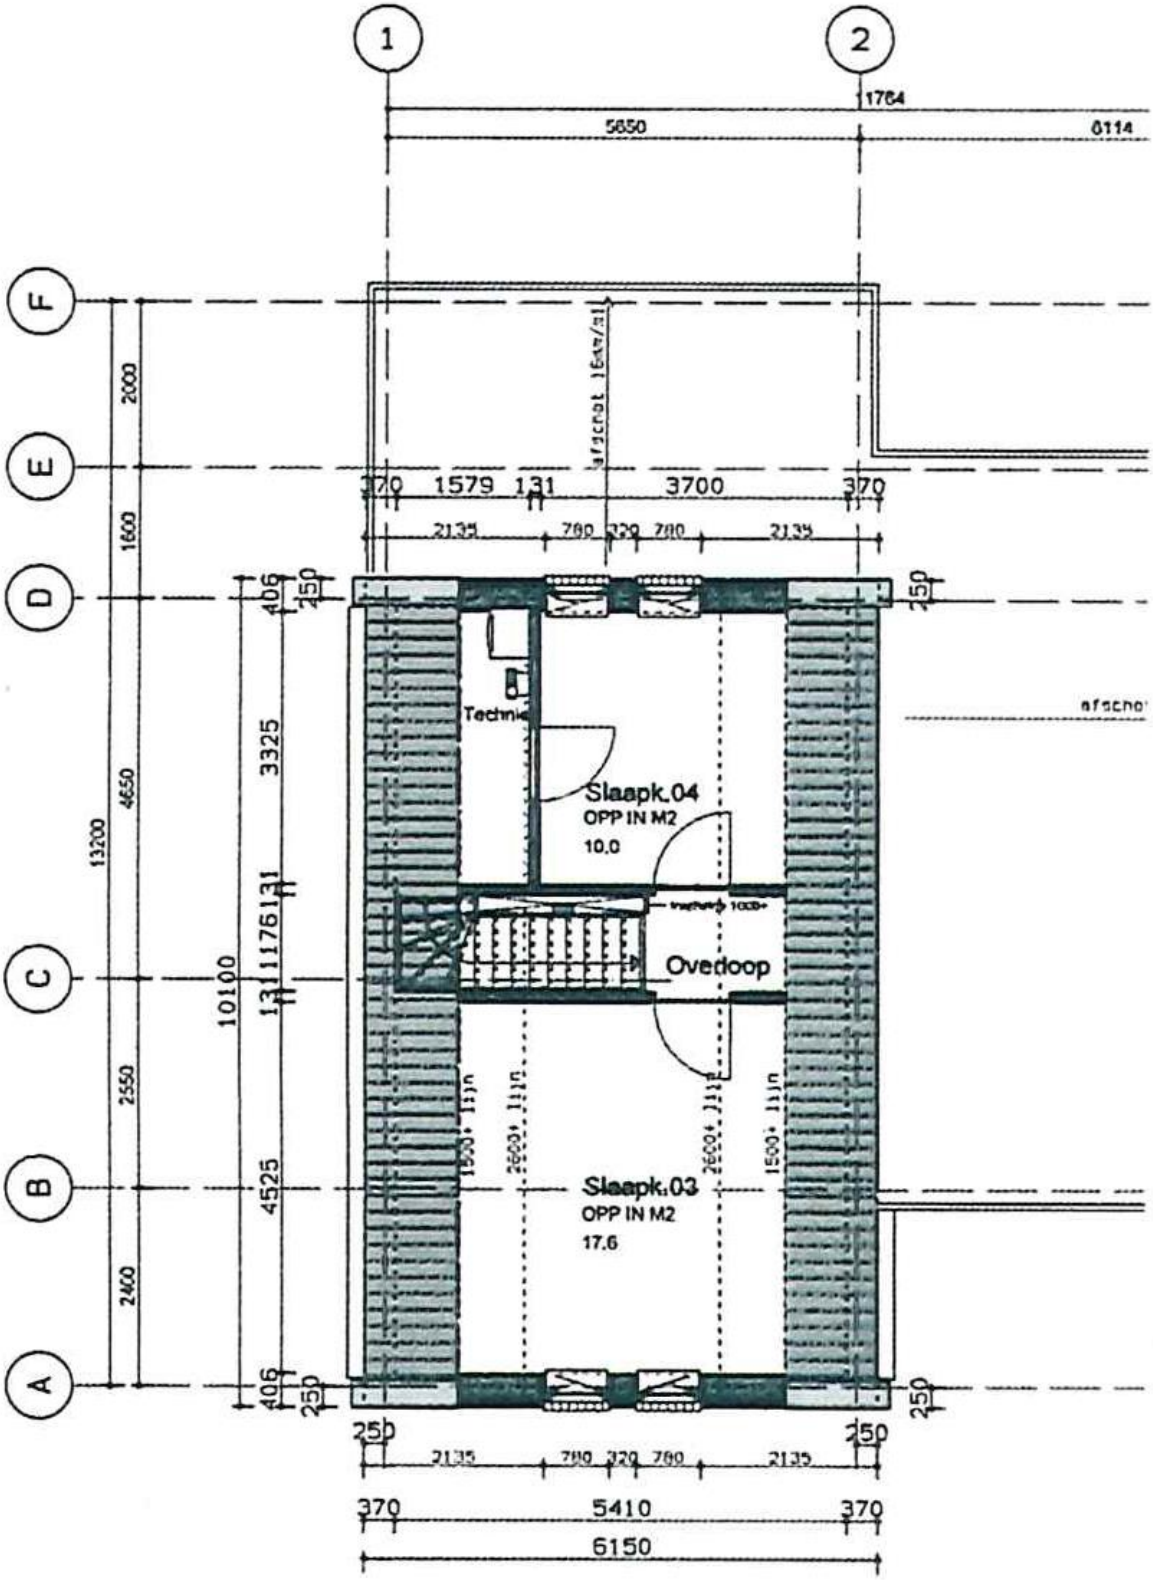
1
2
1764
5650
6114
F
E
D
C
B
A
2000
1600
4650
13200
2550
2400
370
1579
131
3700
370
2135
780
320
780
2135
406
250
3325
131
1176
131
10100
4525
Slaapk.04
OPP IN M2
10.0
Ovedoop
Slaapk.03
OPP IN M2
17.6
250
150
250
250
250
250
2135
780
320
780
2135
370
5410
370
6150

Verdieping