







voorgevel
bestaand

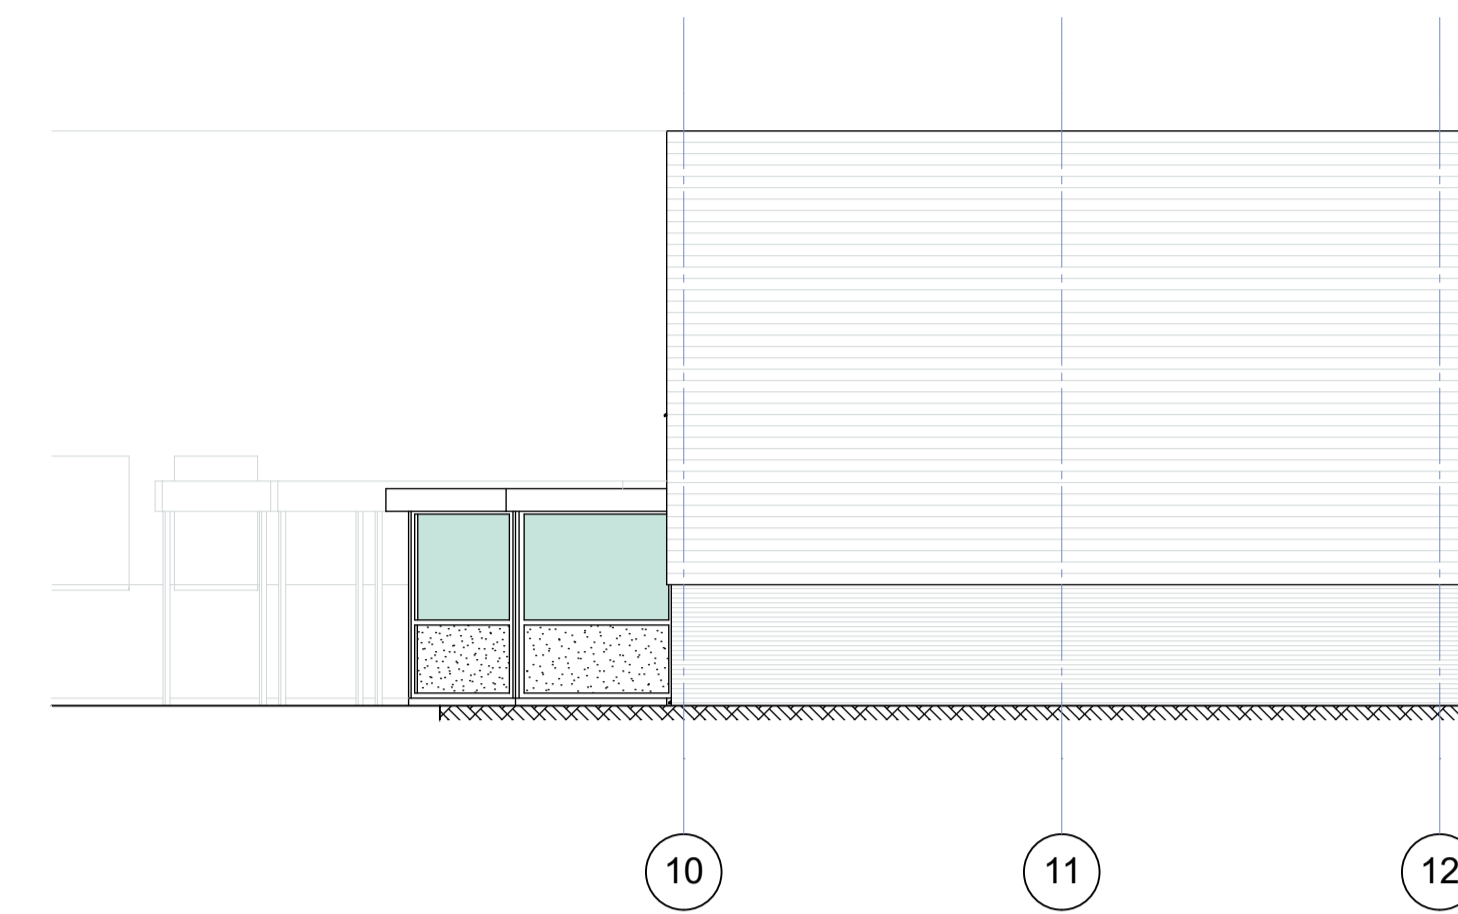

rechter zijgevel
bestaand

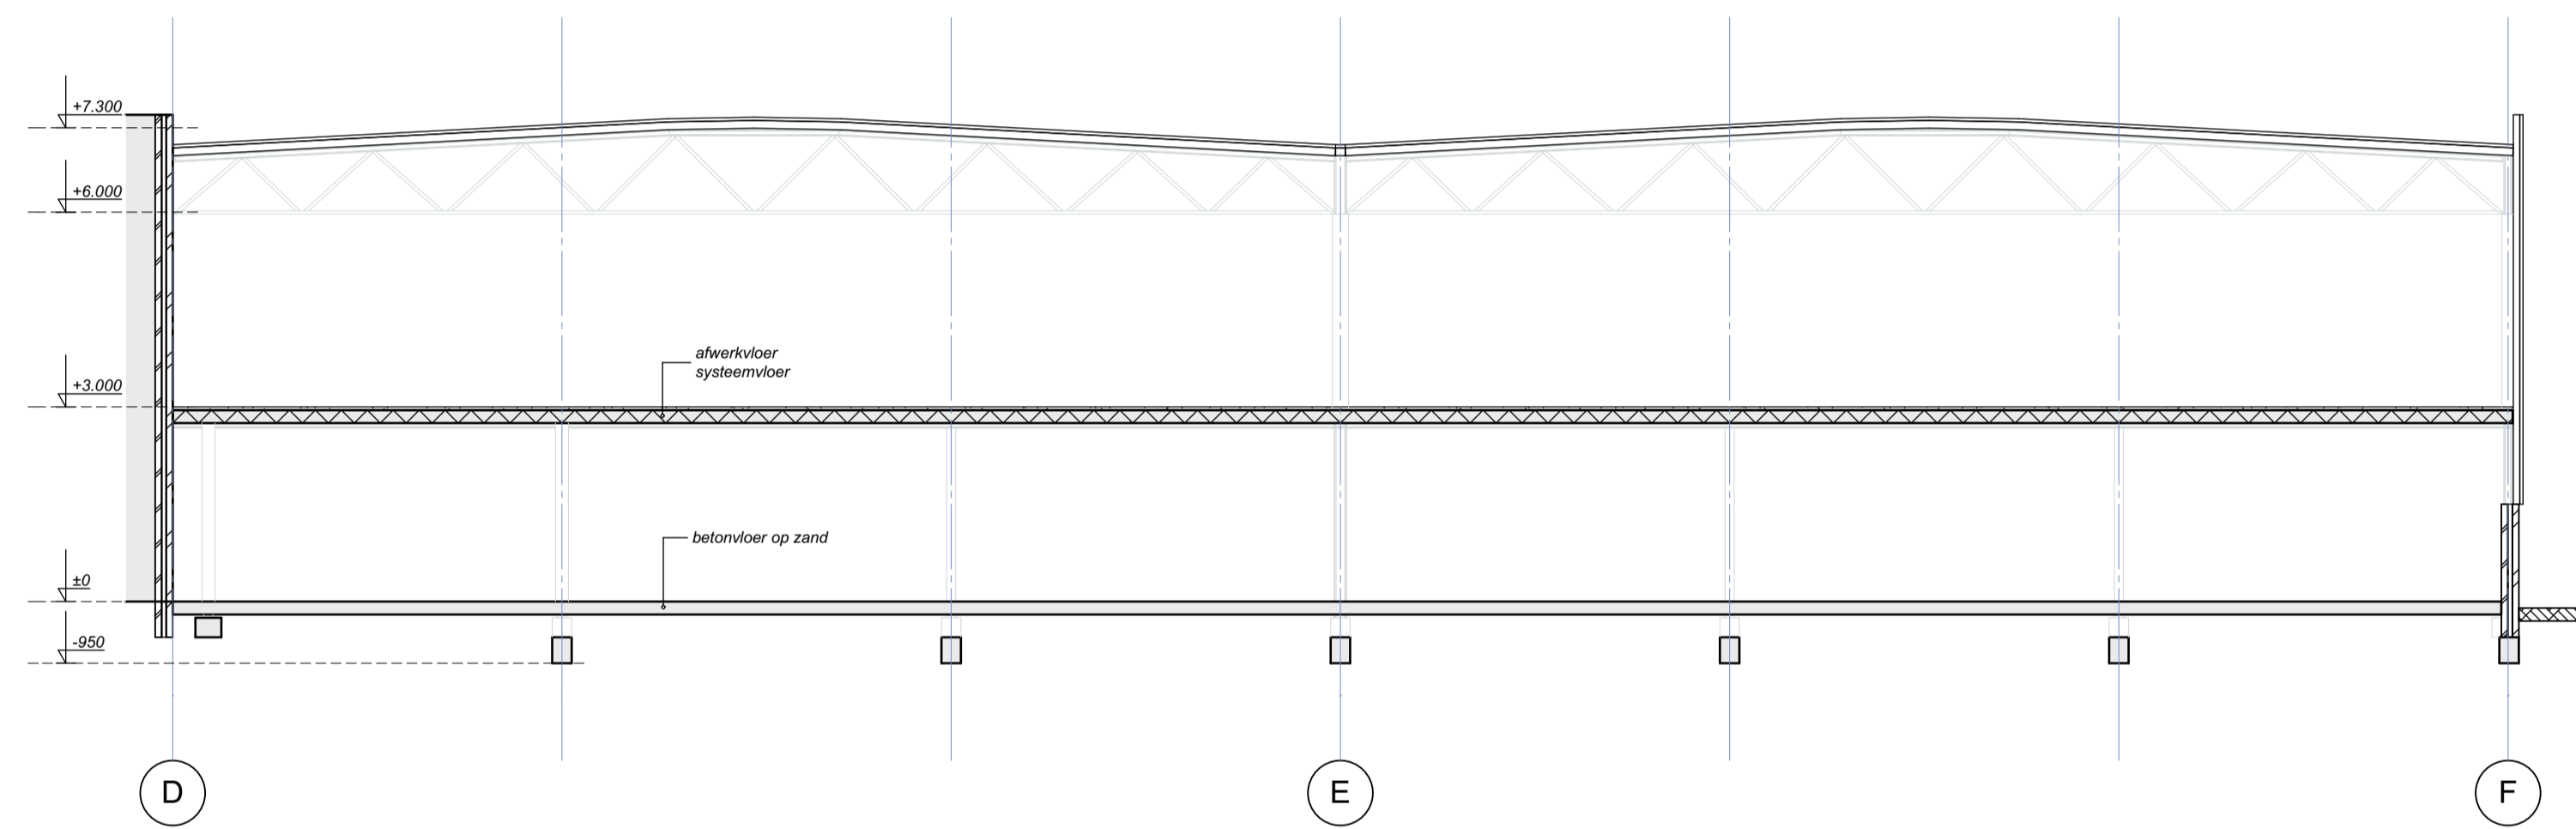

doorsnede A-A
bestaand

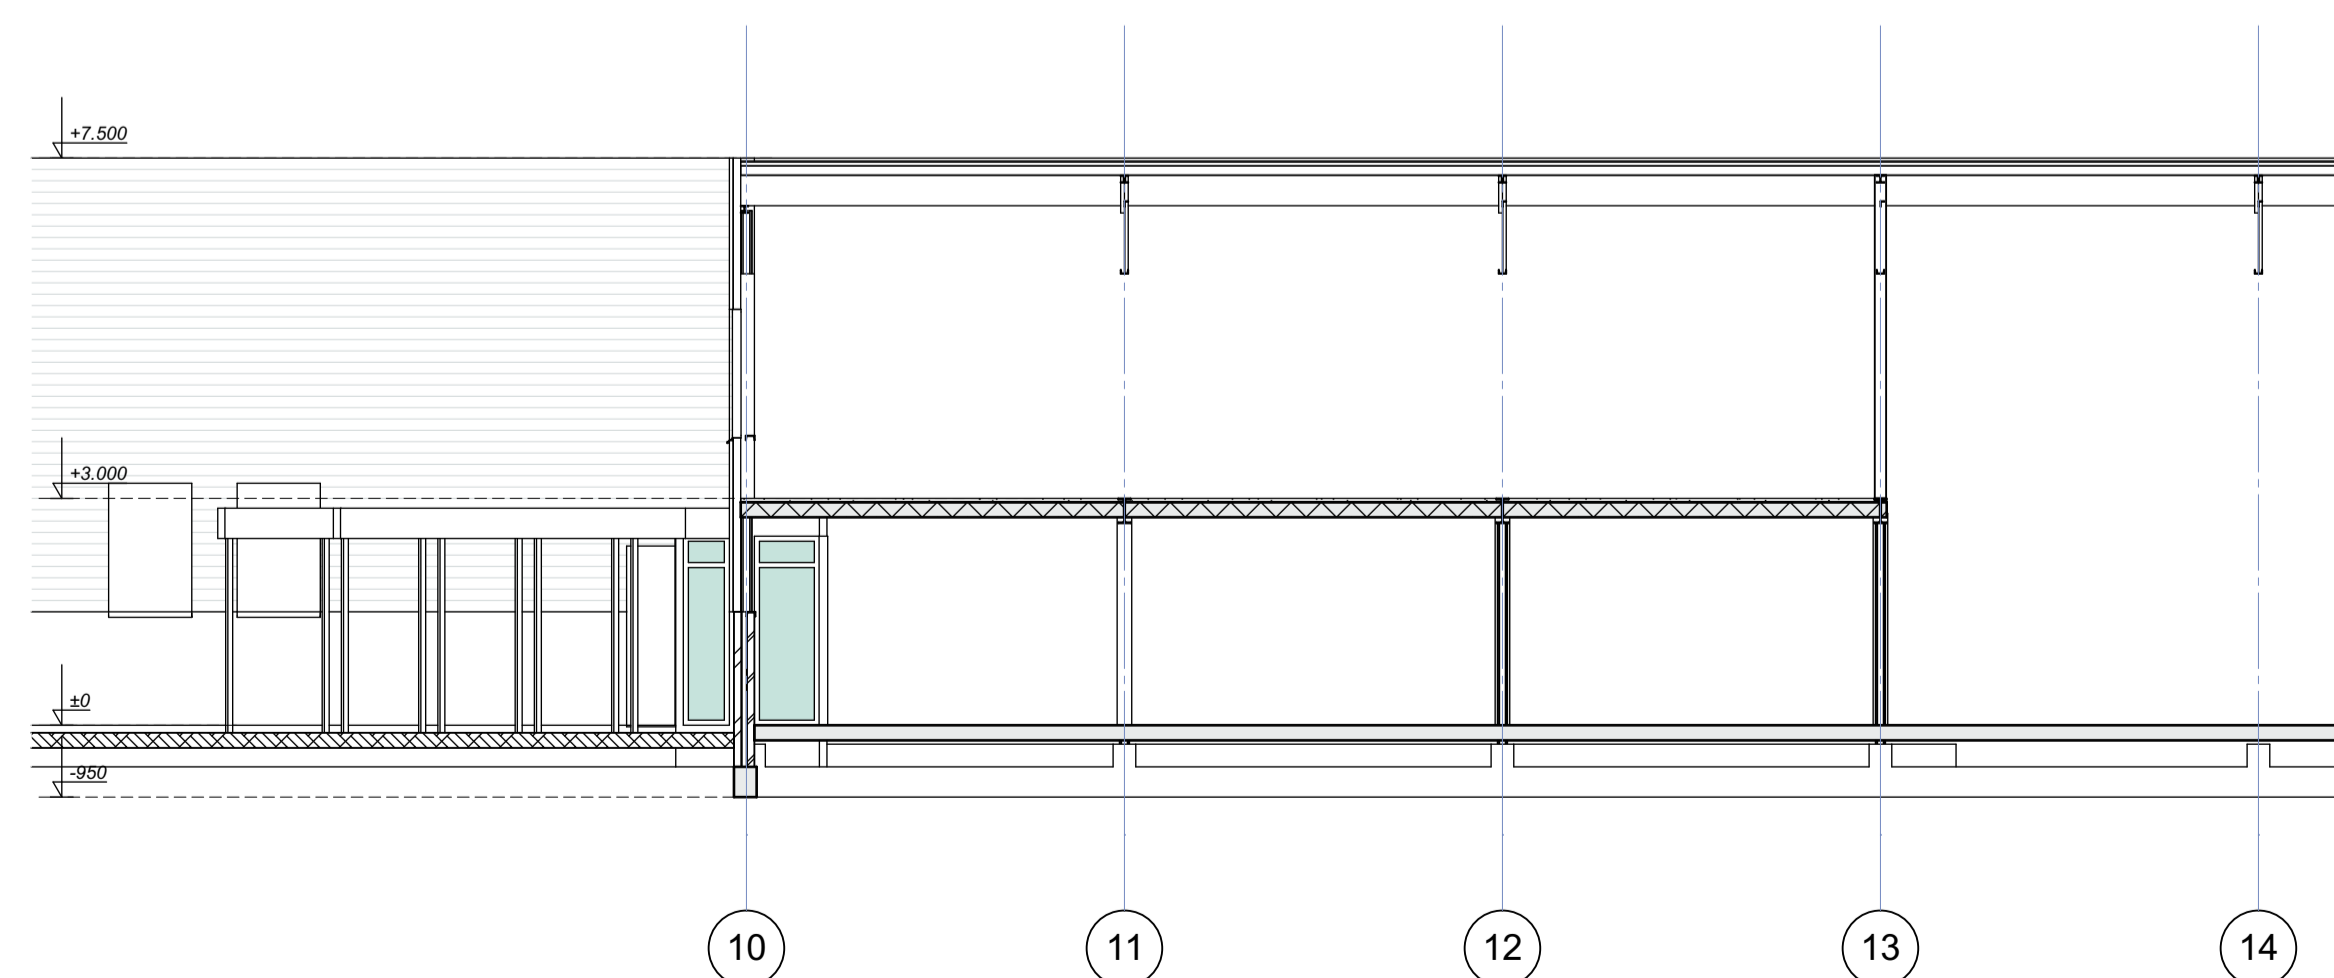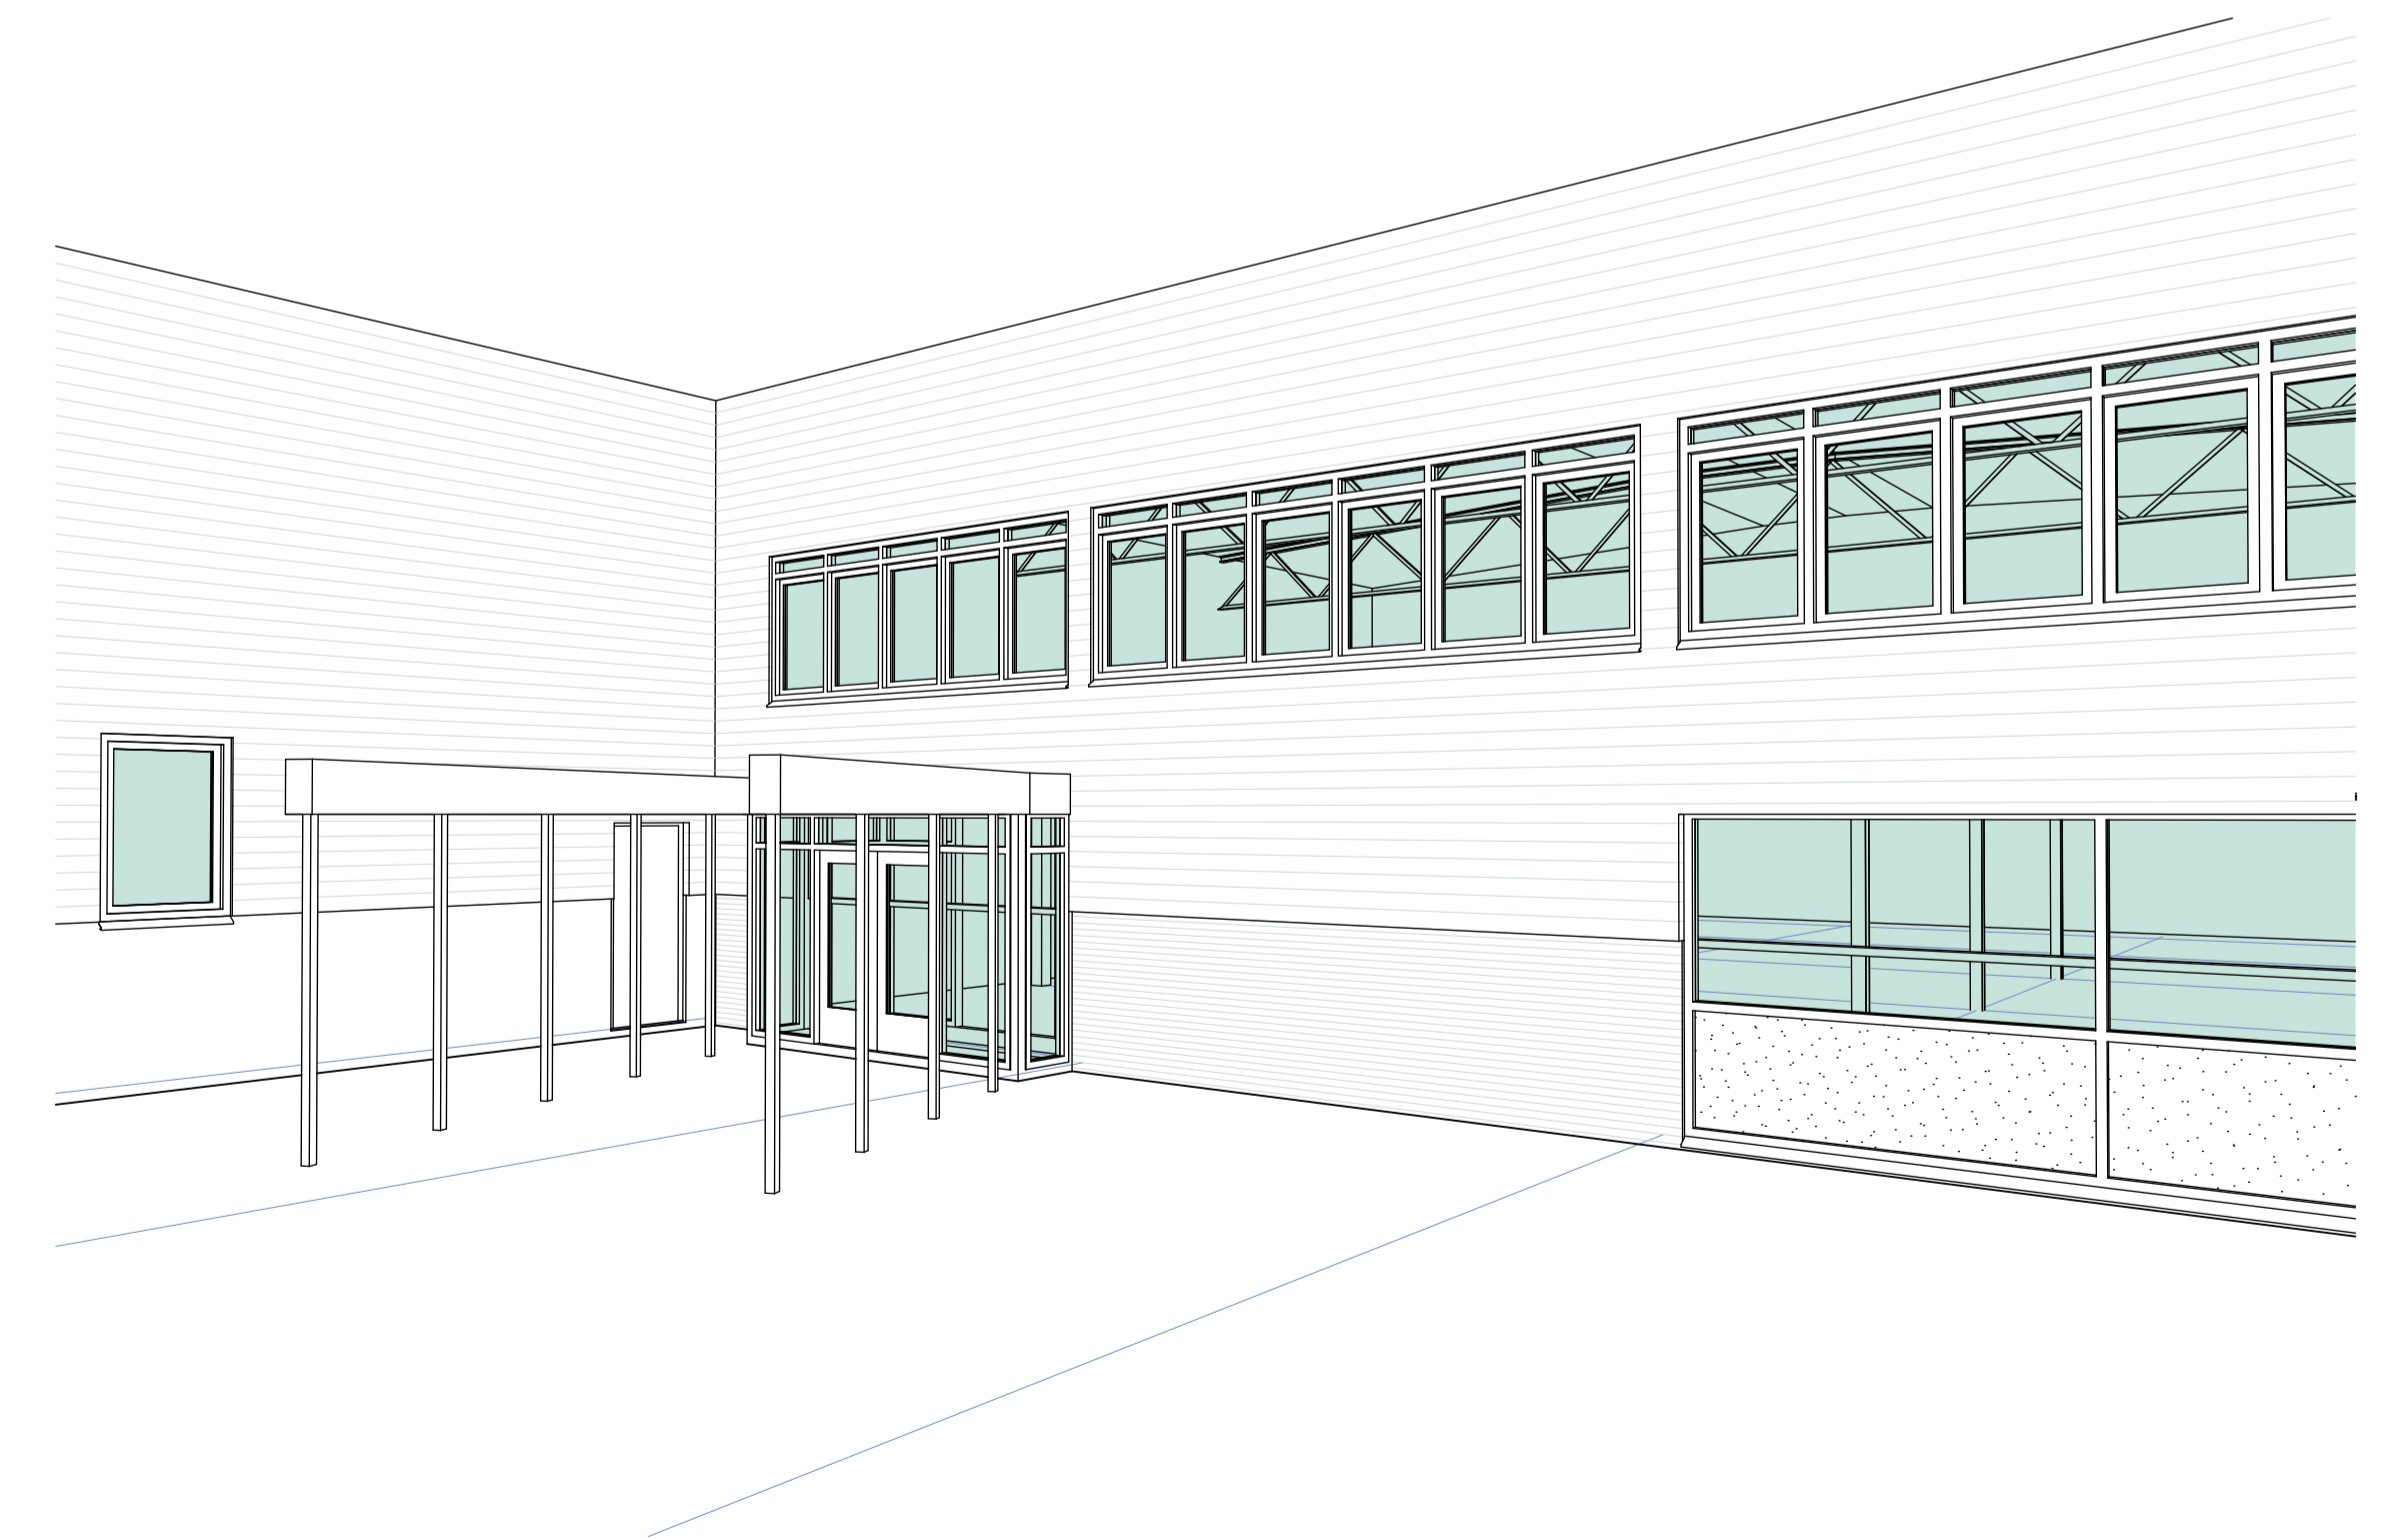

doorsnede B-B
bestaand

maten in mm en in het werk te controleren

ontwerpers & bouwadviseurs b.v. bureau Ton Hol  Beurtschip 2 1625 BW Hoom tel. 0229-234539 fax. 0229-233631 info@burotonhol.nl www.burotonhol.nl	betreft	realiseren entreepartij t.b.v. bedrijfsruimte 1e verdieping		
	onderdeel	bestaande gevels en doorsneden		
	locatie	Cruquiusweg 25, 2102 LS Heemstede		
	opdrachtgever	VOF Helof		
	datum	gew.	schaal	formaat
08-12-2011	08-02-2012	1:100	A1	project : 11082