


Uittreksel Kadastrale Kaart

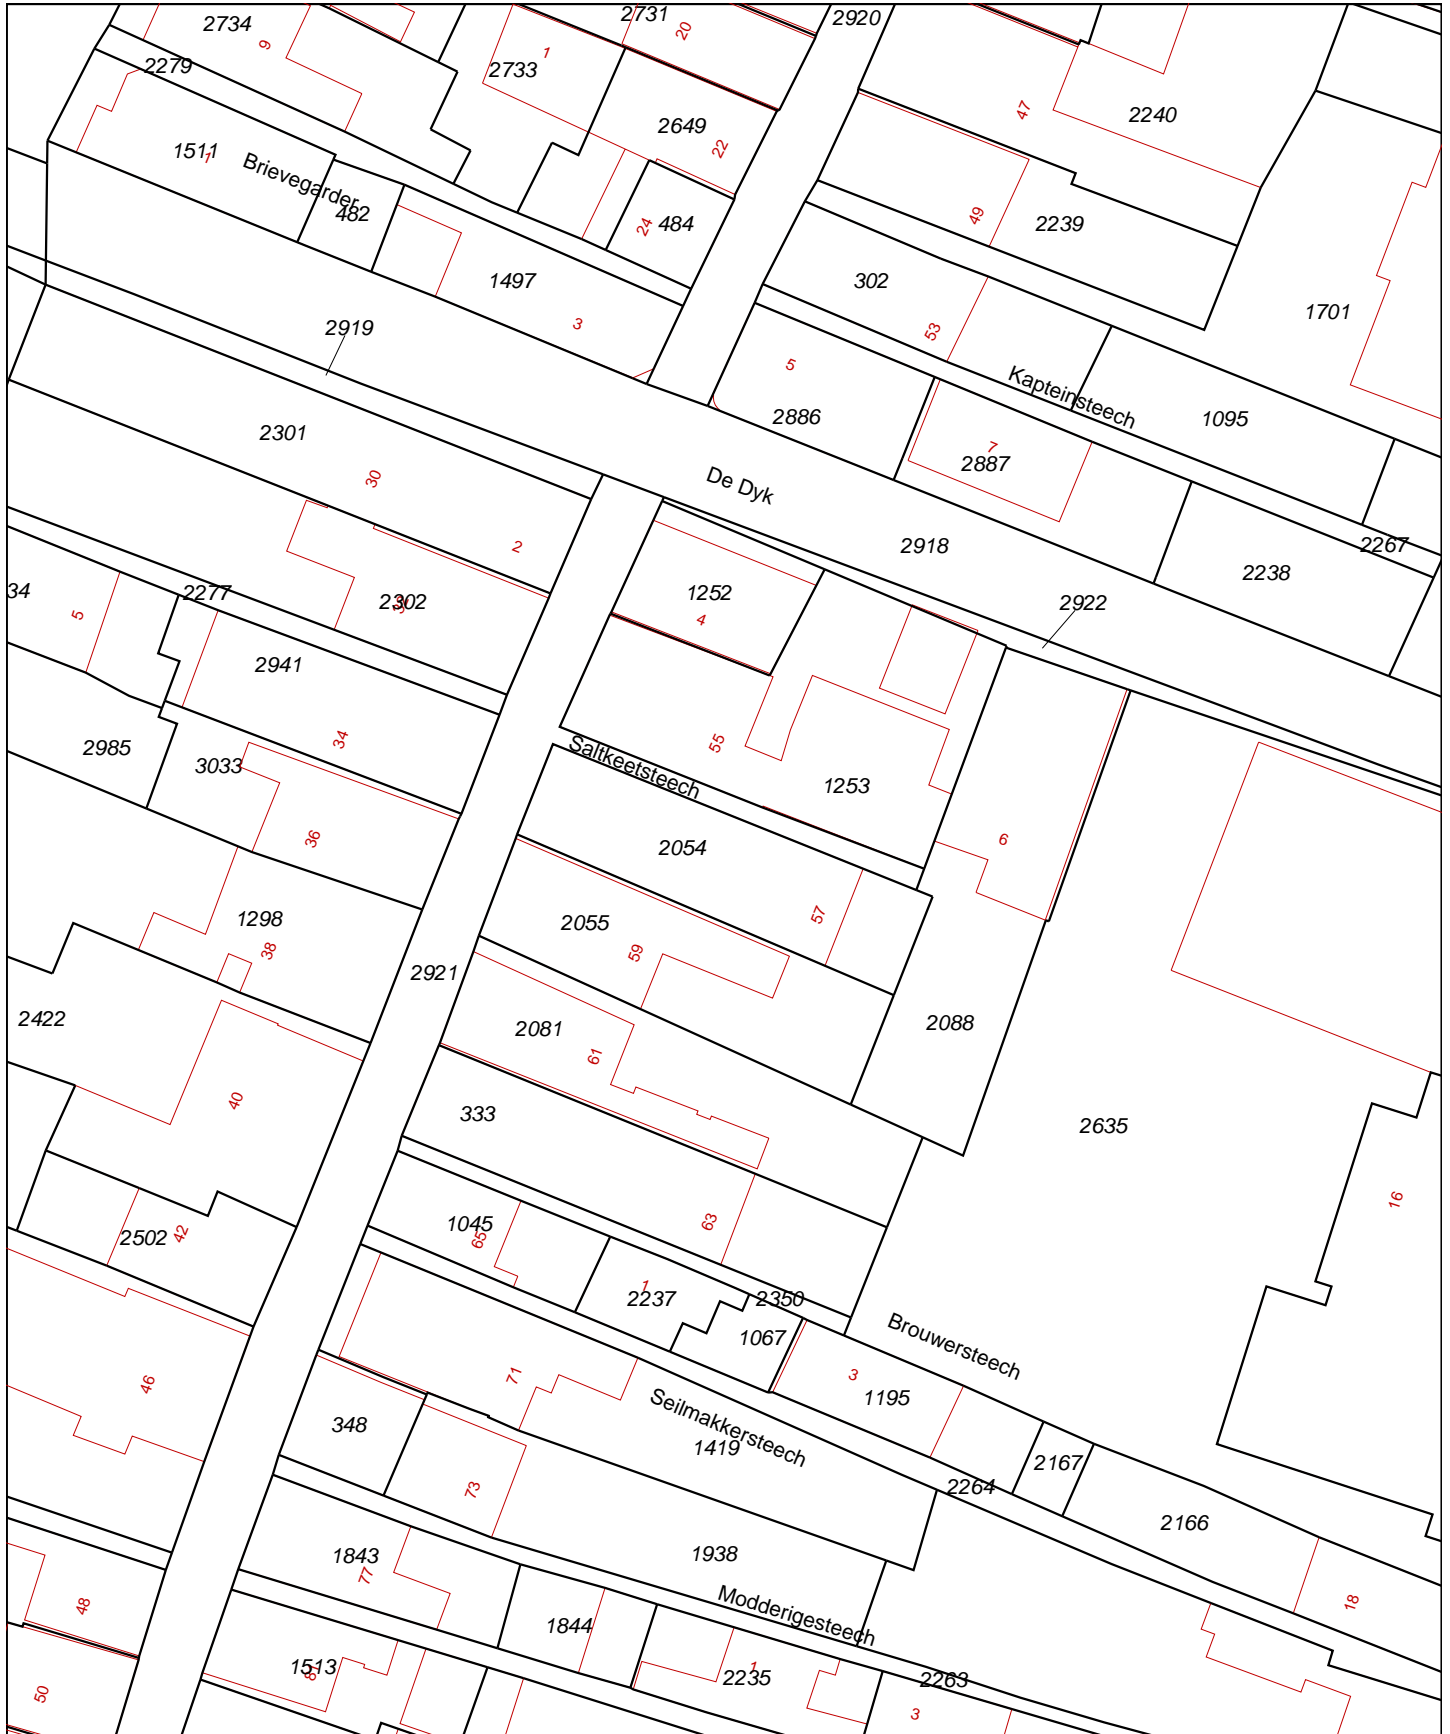

0 m 5 m 25 m

Deze kaart is noordgericht		Schaal 1:500	
12345	Perceelnummer	Kadastrale gemeente	WOUDSEND
25	Huisnummer	Sectie	A
—	Kadastrale grens	Perceel	2054
—	Bebouwing		
—	Overige topografie		

Voor een eensluitend uittreksel, LEEUWARDEN, 27 augustus 2009
De bewaarder van het kadaster en de openbare registers

Aan dit uittreksel kunnen geen betrouwbare maten worden ontleend.
De Dienst voor het kadaster en de openbare registers behoudt zich de intellectuele eigendomsrechten voor, waaronder het auteursrecht en het databankenrecht.