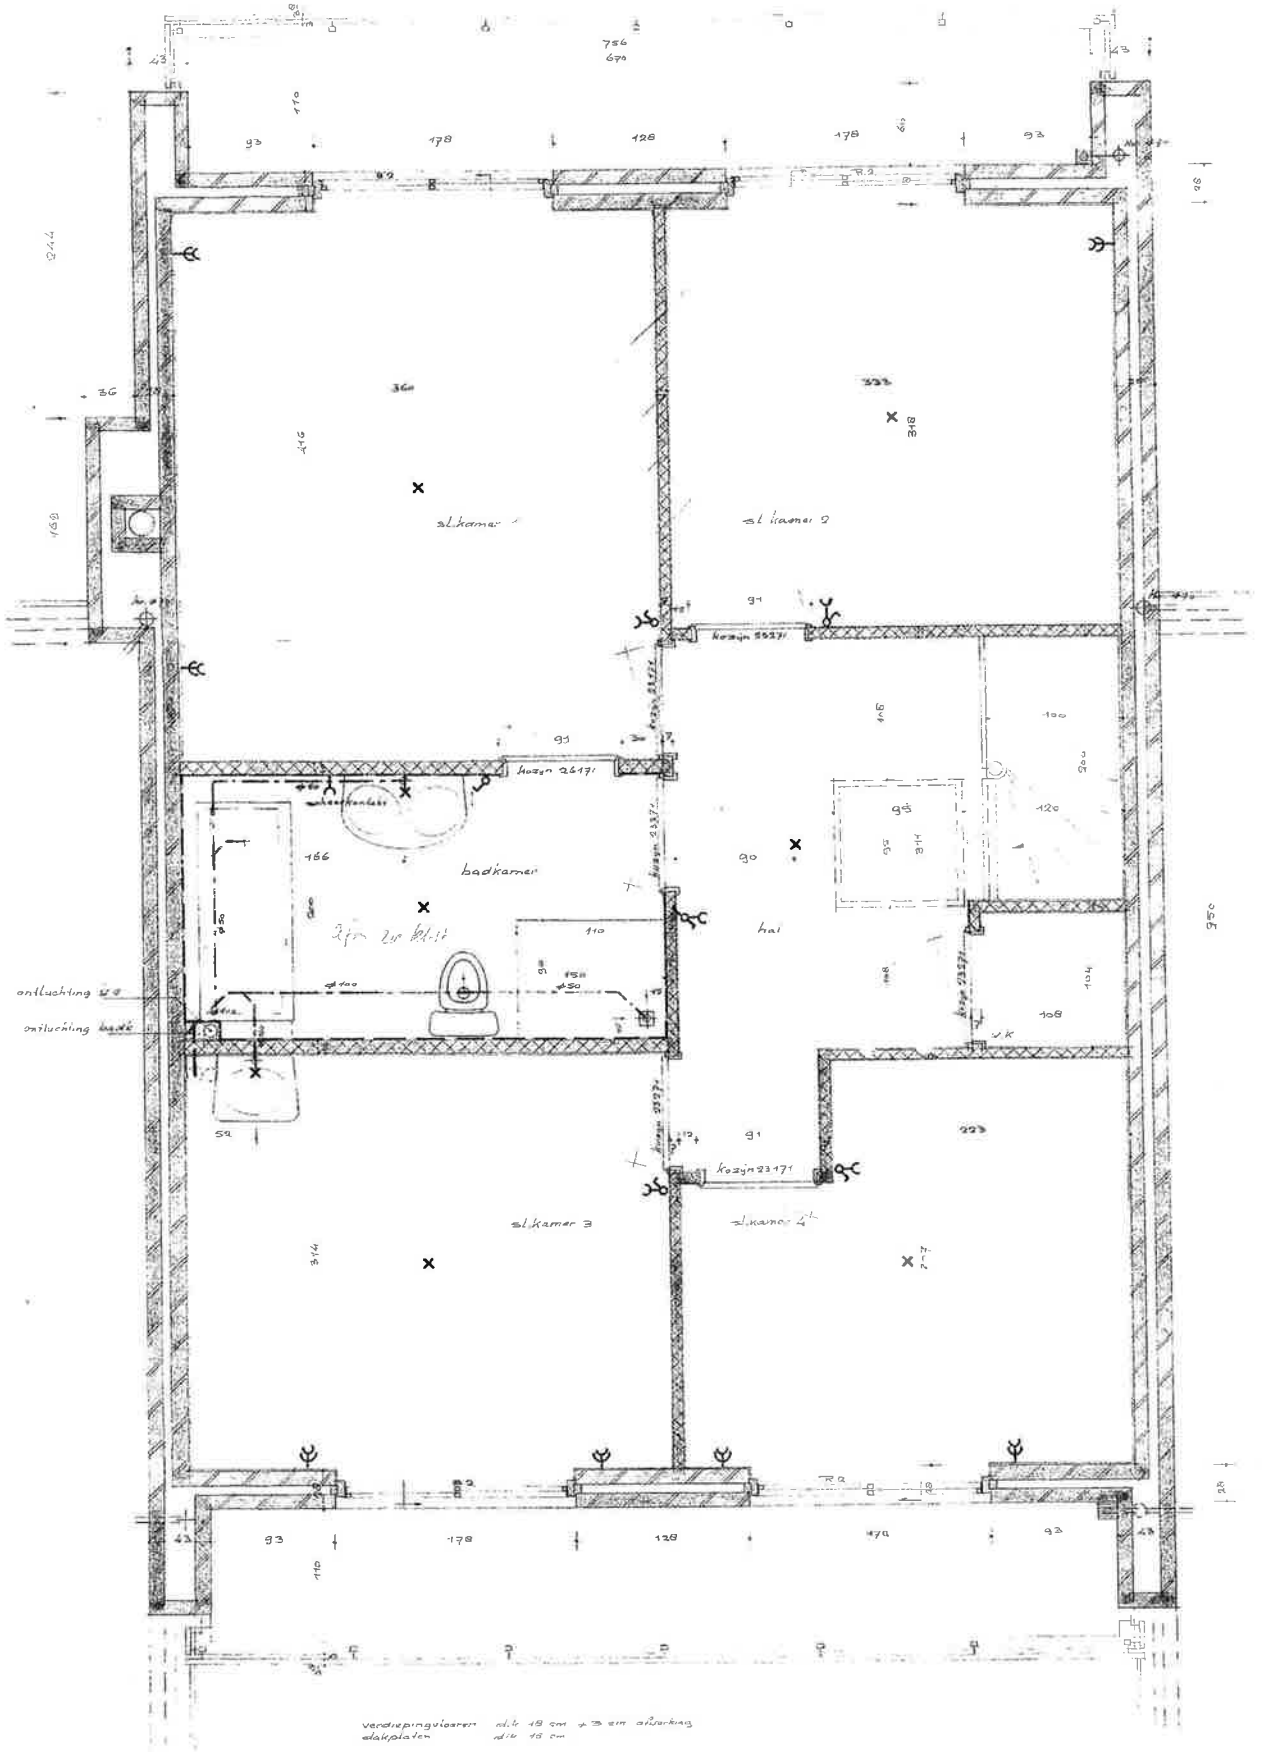

gepleisterde muren

parisa

beiegoide muren

afvoeren

alle wandkontouröffnungen 20 cm uit afgewerkte vloer
alle combi-schakelaars 100 cm uit afgewerkte vloer

bouwnr. 3.

bouwnr. 4 = spiegelbeeld

bureau voor architektuur en interieurarchitektuur
dick muis jan hagendoorn architekten w.b.a.

prj	aann.baedr. Balenburg bergschenhoek	werk 2122
tek	6 geschakelde Landhuizen te bergschenhoek	blad 7

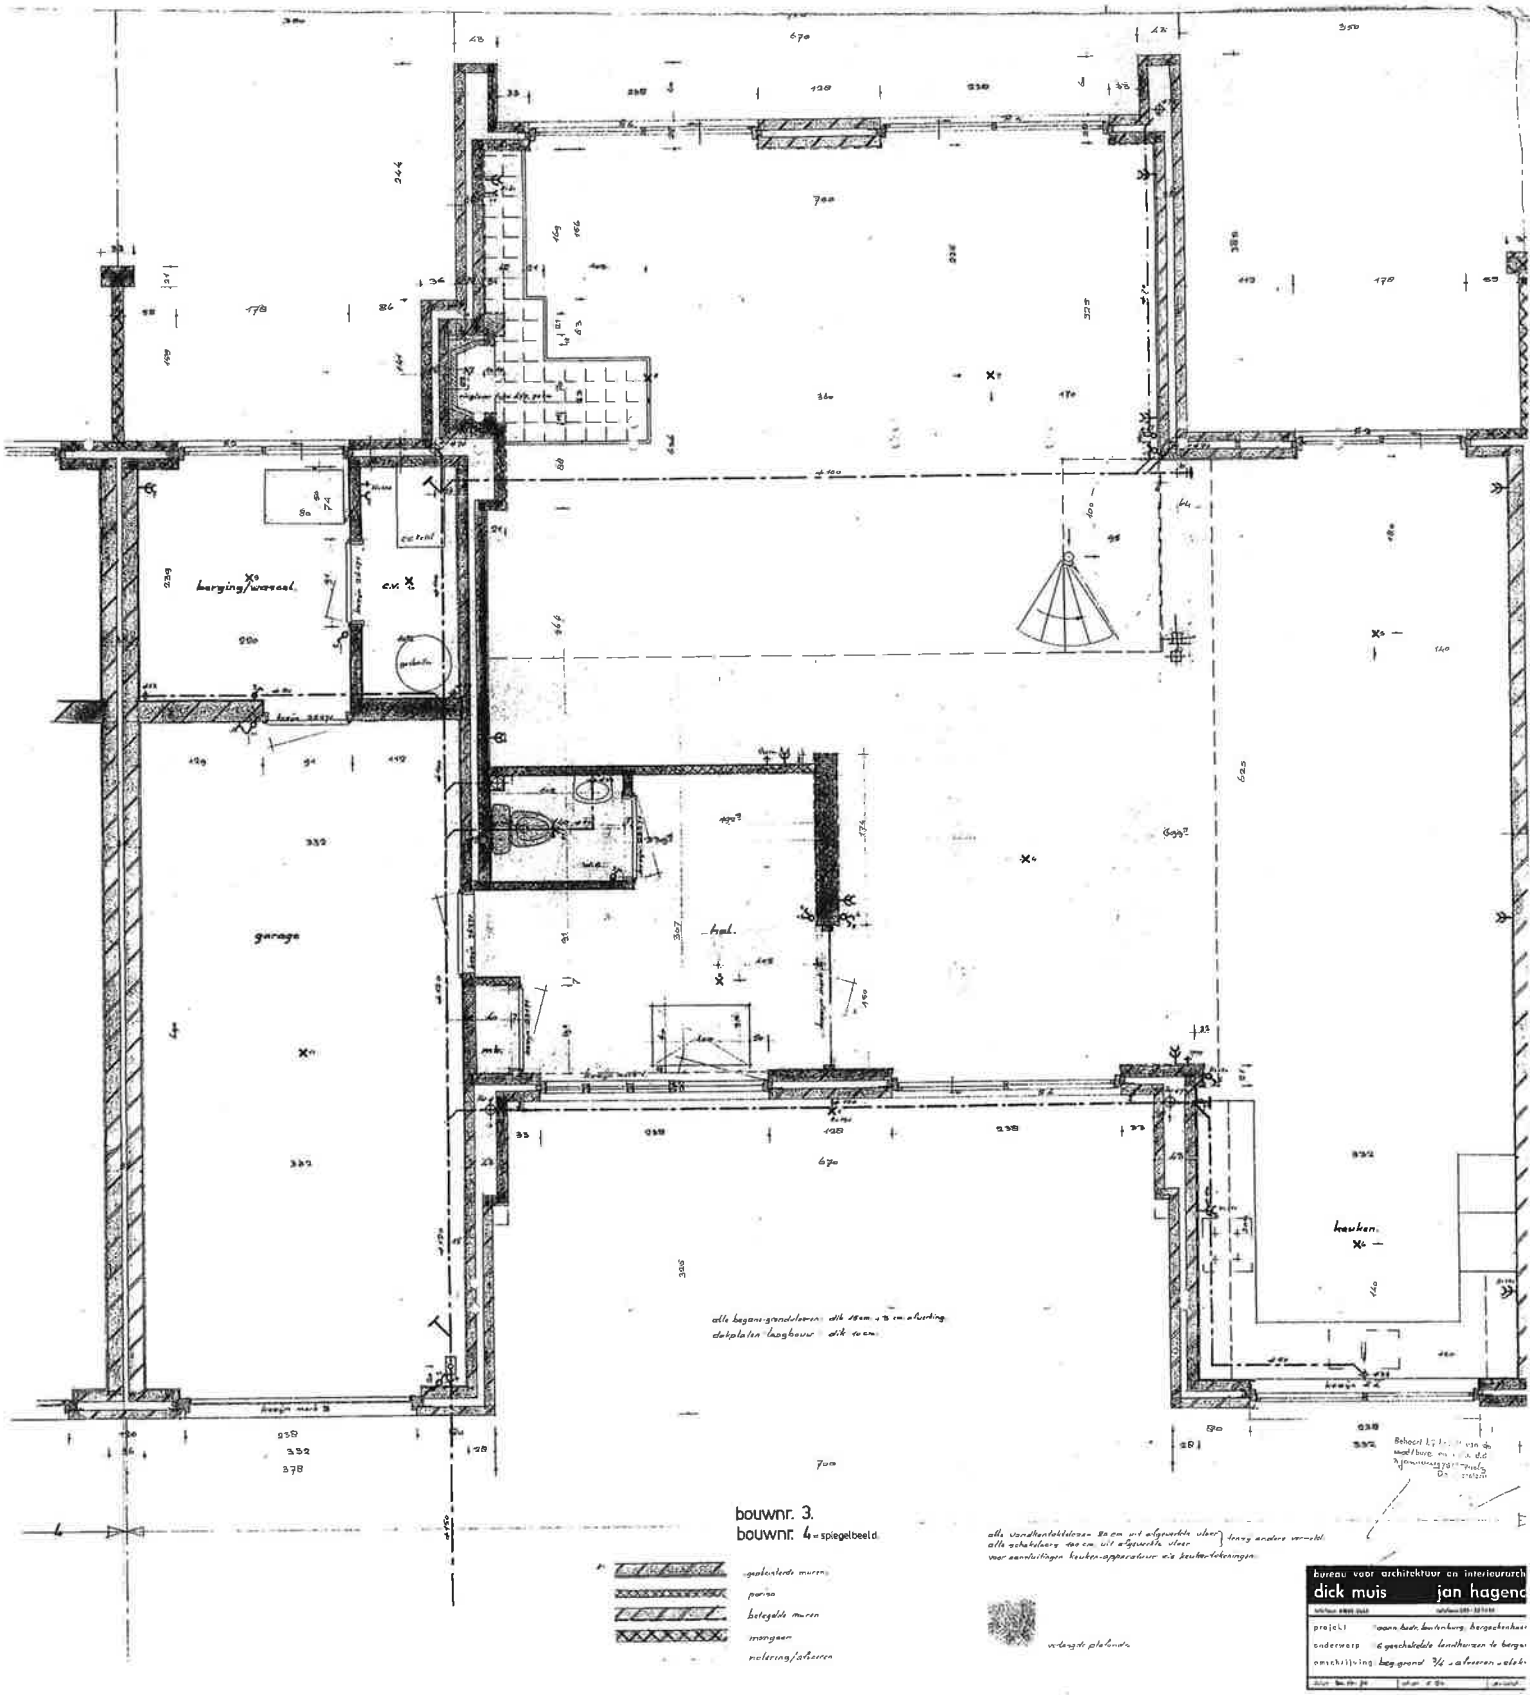
berging/wasserij
c.v.
garage
hall
keuken
bouwnr. 3.
bouwnr. 4 = spiegelbeeld.
-gebeitelde muren
-pleisterwerk
-betegelde muren
-mengvloer
-tegels/afwerking
-verlaagde plafonds
bureau voor architektuur en interieurarch
dick muis
jan hagenc
project
onderwerp
omschrijving