


Voorgevel


Rechter zijgevel

Achtergevel


Linker zijgevel

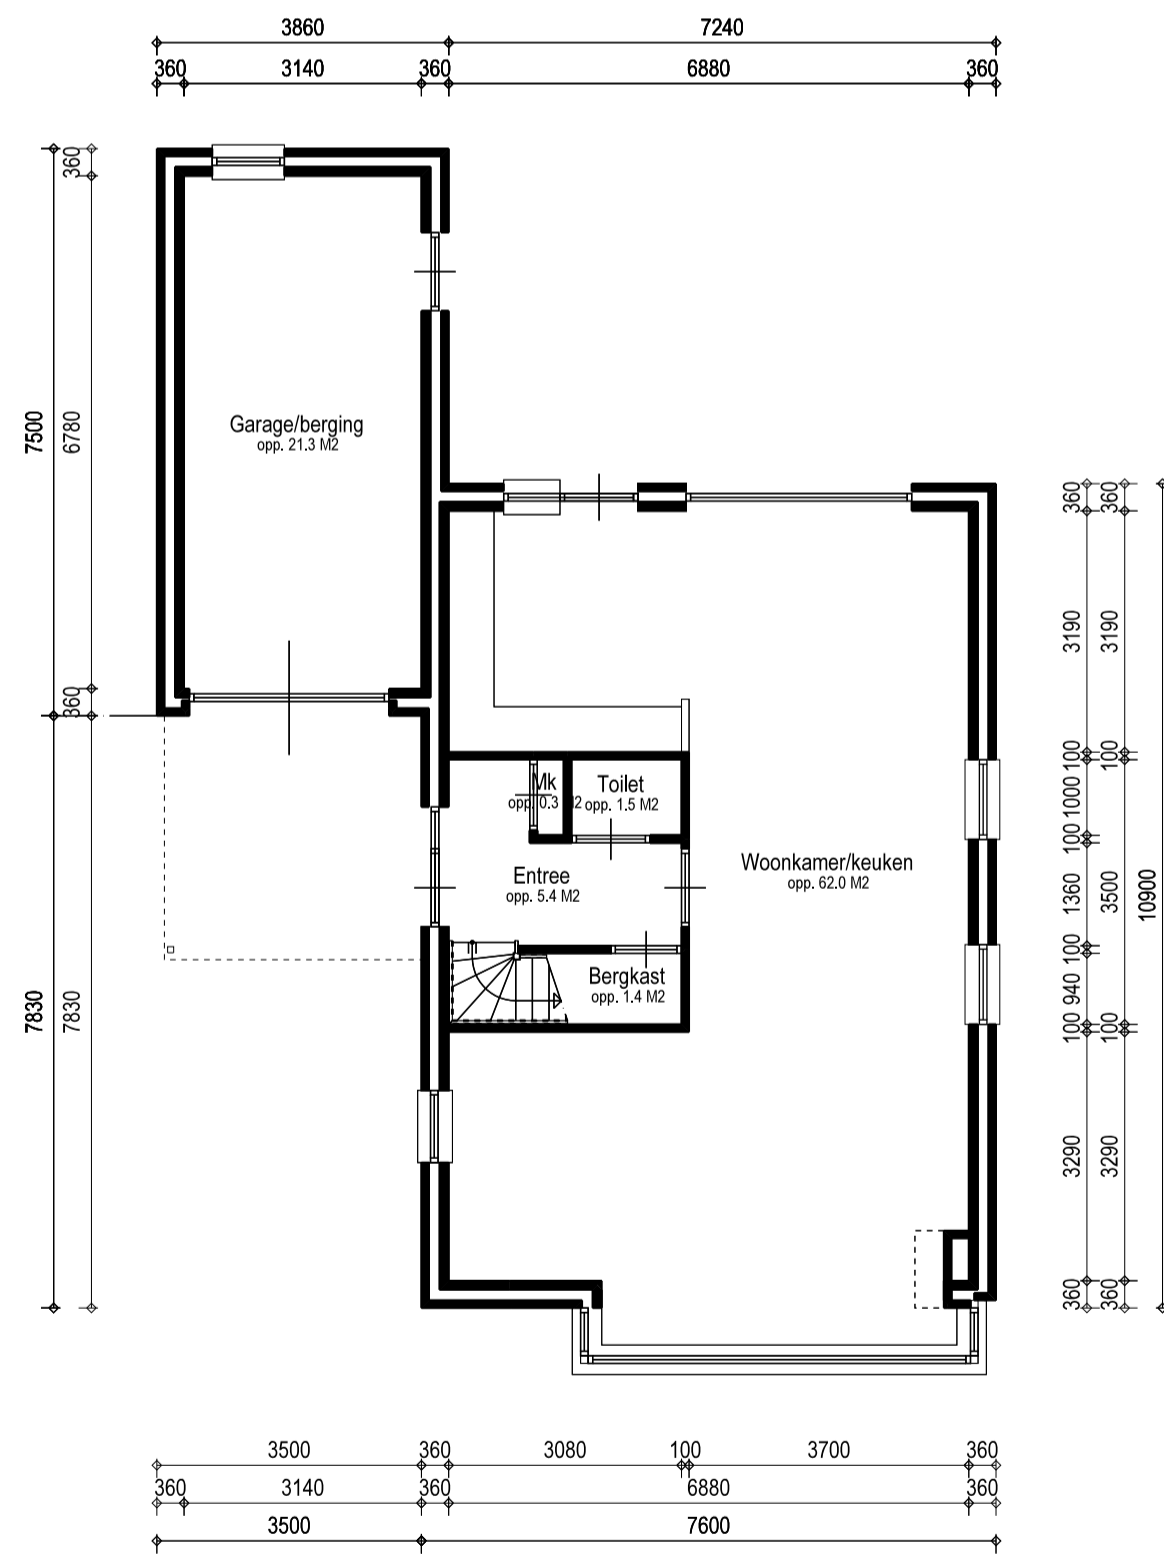

Begane grond

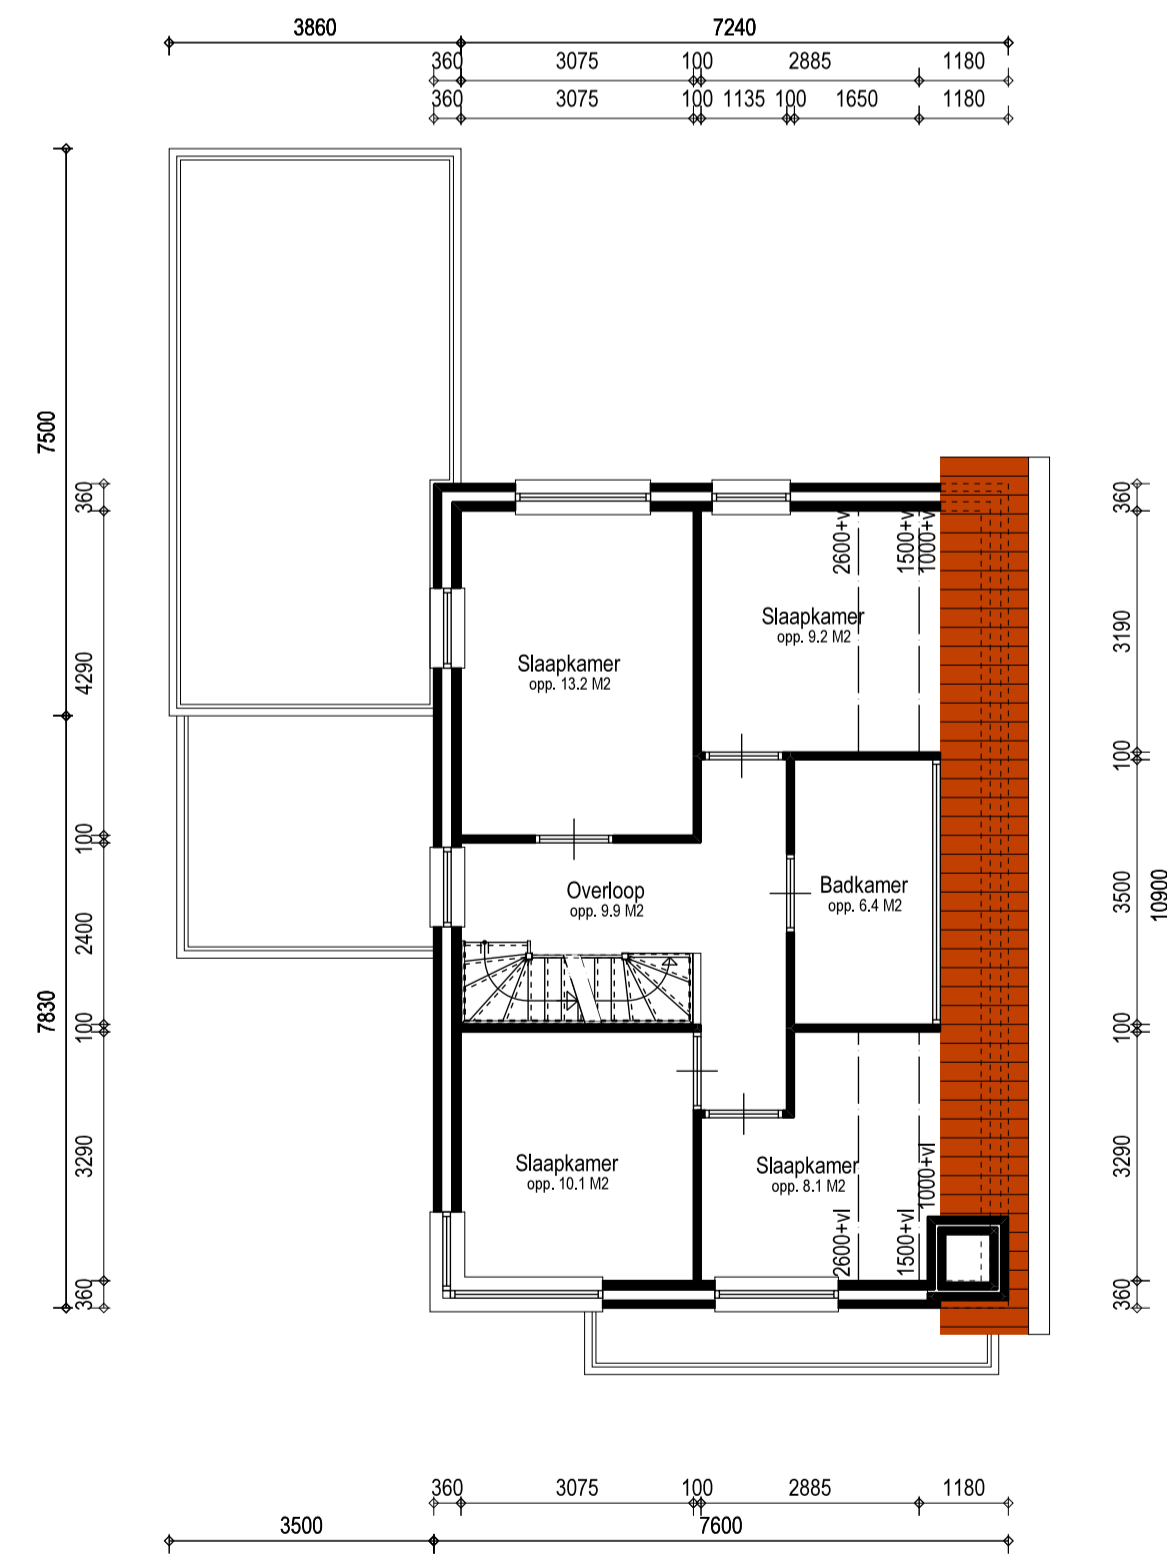

Verdieping

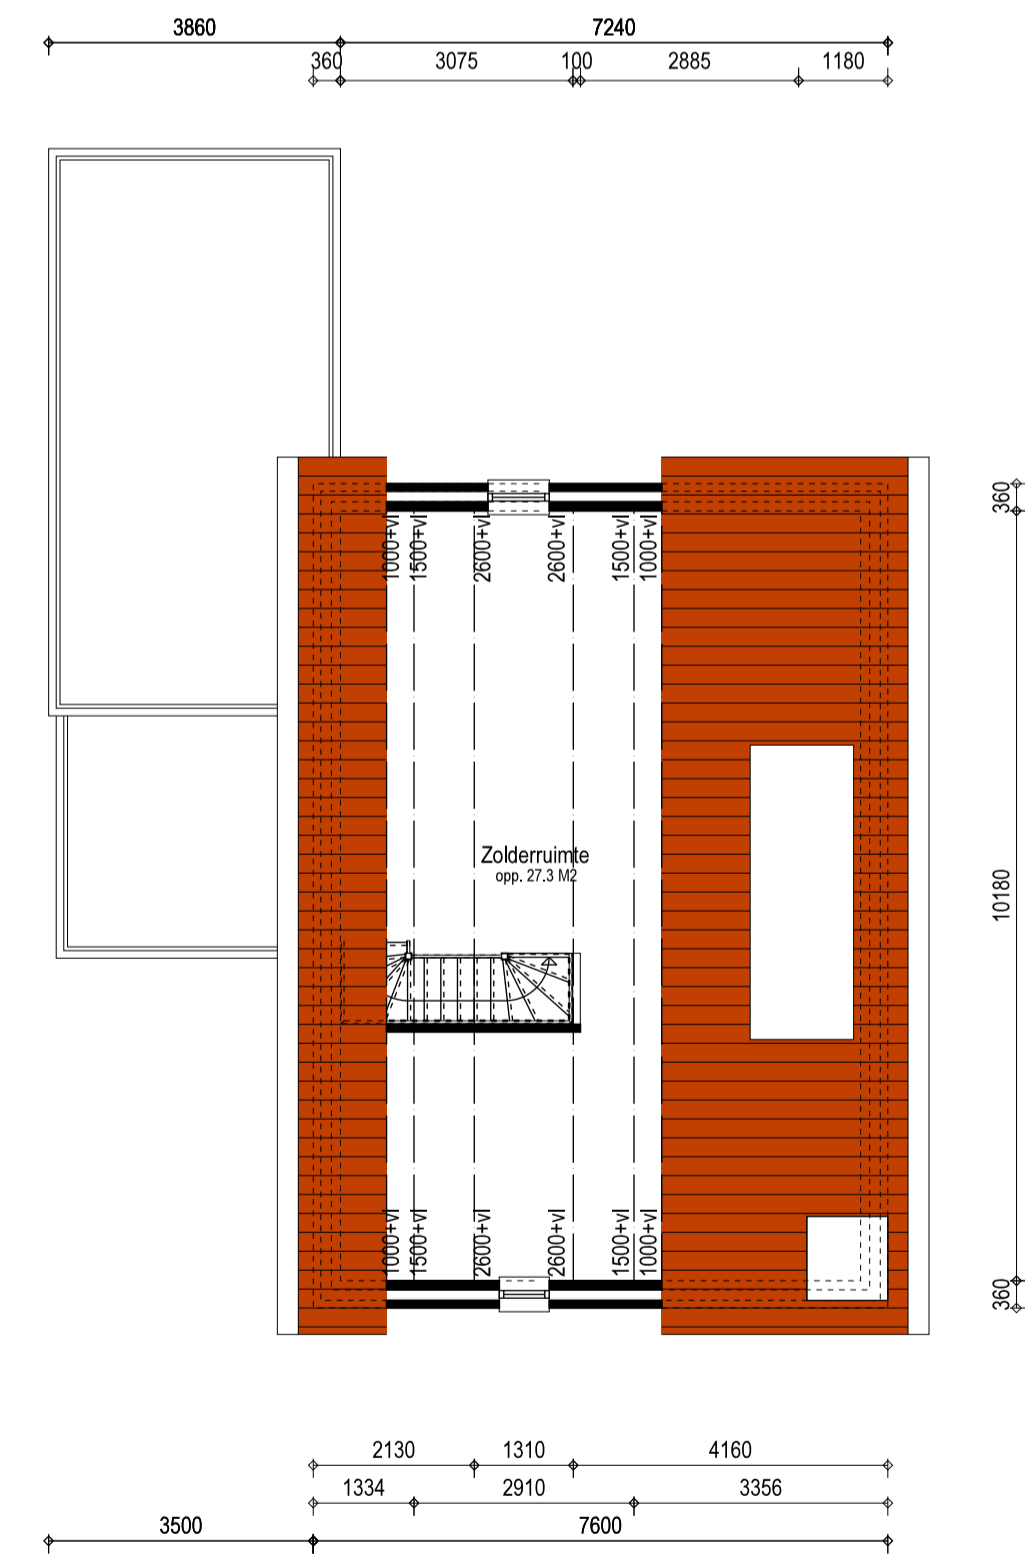

Zolder


Renvooi materialen en kleuren

Onderdeel:	Materiaal:
Gevels	Baksteen (gekeimd)
Gevels (accent)	baksteen (gekeimd)
Kozijnen	Hout
Dakpannen	Ongeglazuurde dakpannen

Woning	576m ³
Garage	80m ³

Kleur:

Zwart
Wt
WR
Oranje/rood

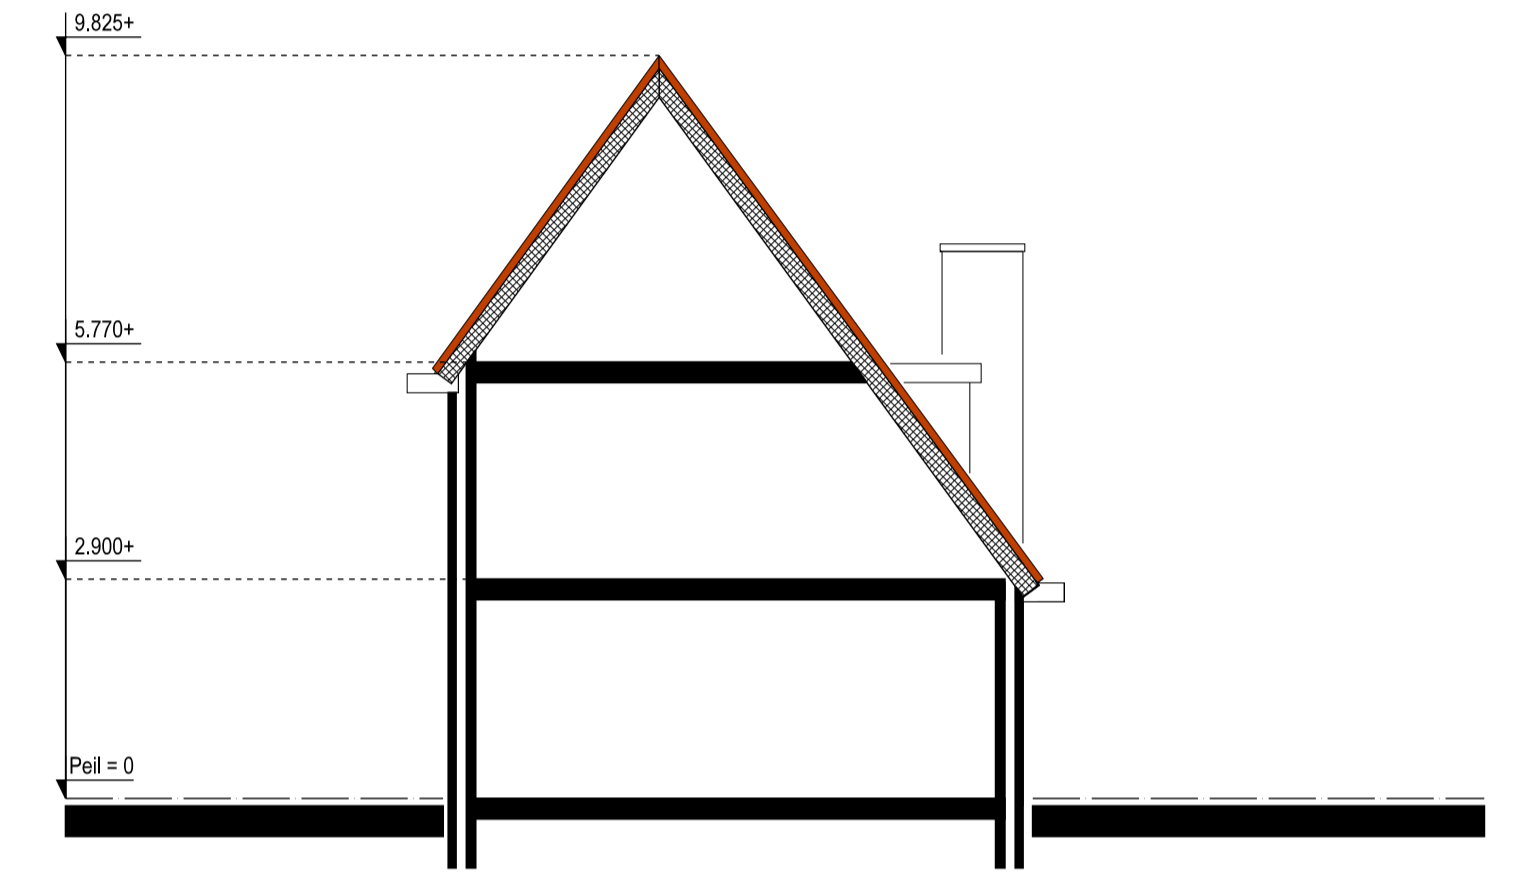


Doorsnede



Situatie

Schaal	1:1000
Kadastrale gemeente	Klundert
Secie	H
Nummer	4334(g), 4335(g), 4341(g), 4342(g), 4343 (g), 4336 (g) t/m 4340(g)

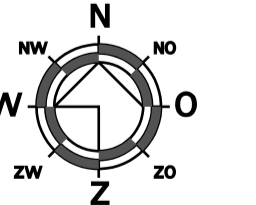

project	Ontwikkeling 10 vrijstaande woningen plan Rodeborg te Klundert		datum	21-04-2017
opdrachtgever	Vicomte Vastgoed BV Postbus 74, 4790 AB Klundert Tel-, Fax -	Email - Internet -	revisiedatum	-
ontwerper	Woning-2		getekend	gecontroleerd
Den Hollander	Kerkring 17 Postbus 139 Tel: 0168 - 403041 E-mail: Internet:	4791 HG Klundert 4790 AC Klundert Tel: 0168 - 403165 E-mail: www.dhbouwadvies.nl	HeH	AdB
dh BOUWADVIES EN ONTWERP			A1	1:100
			projectnaam	ONTWERP
			werknr.	DH17-105
			tekstnr.	B801
			revisie	-