




Voorgevel




Rechter zijgevel

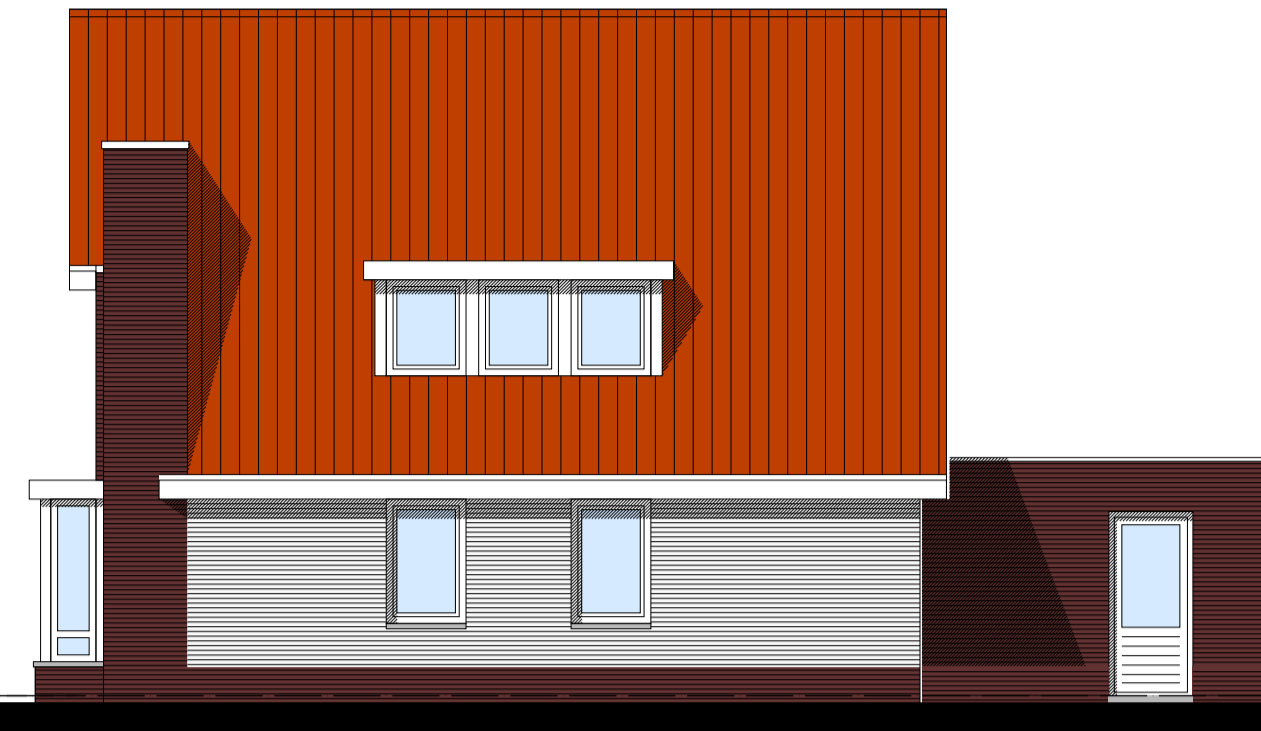


Achtergevel




Linker zijgevel

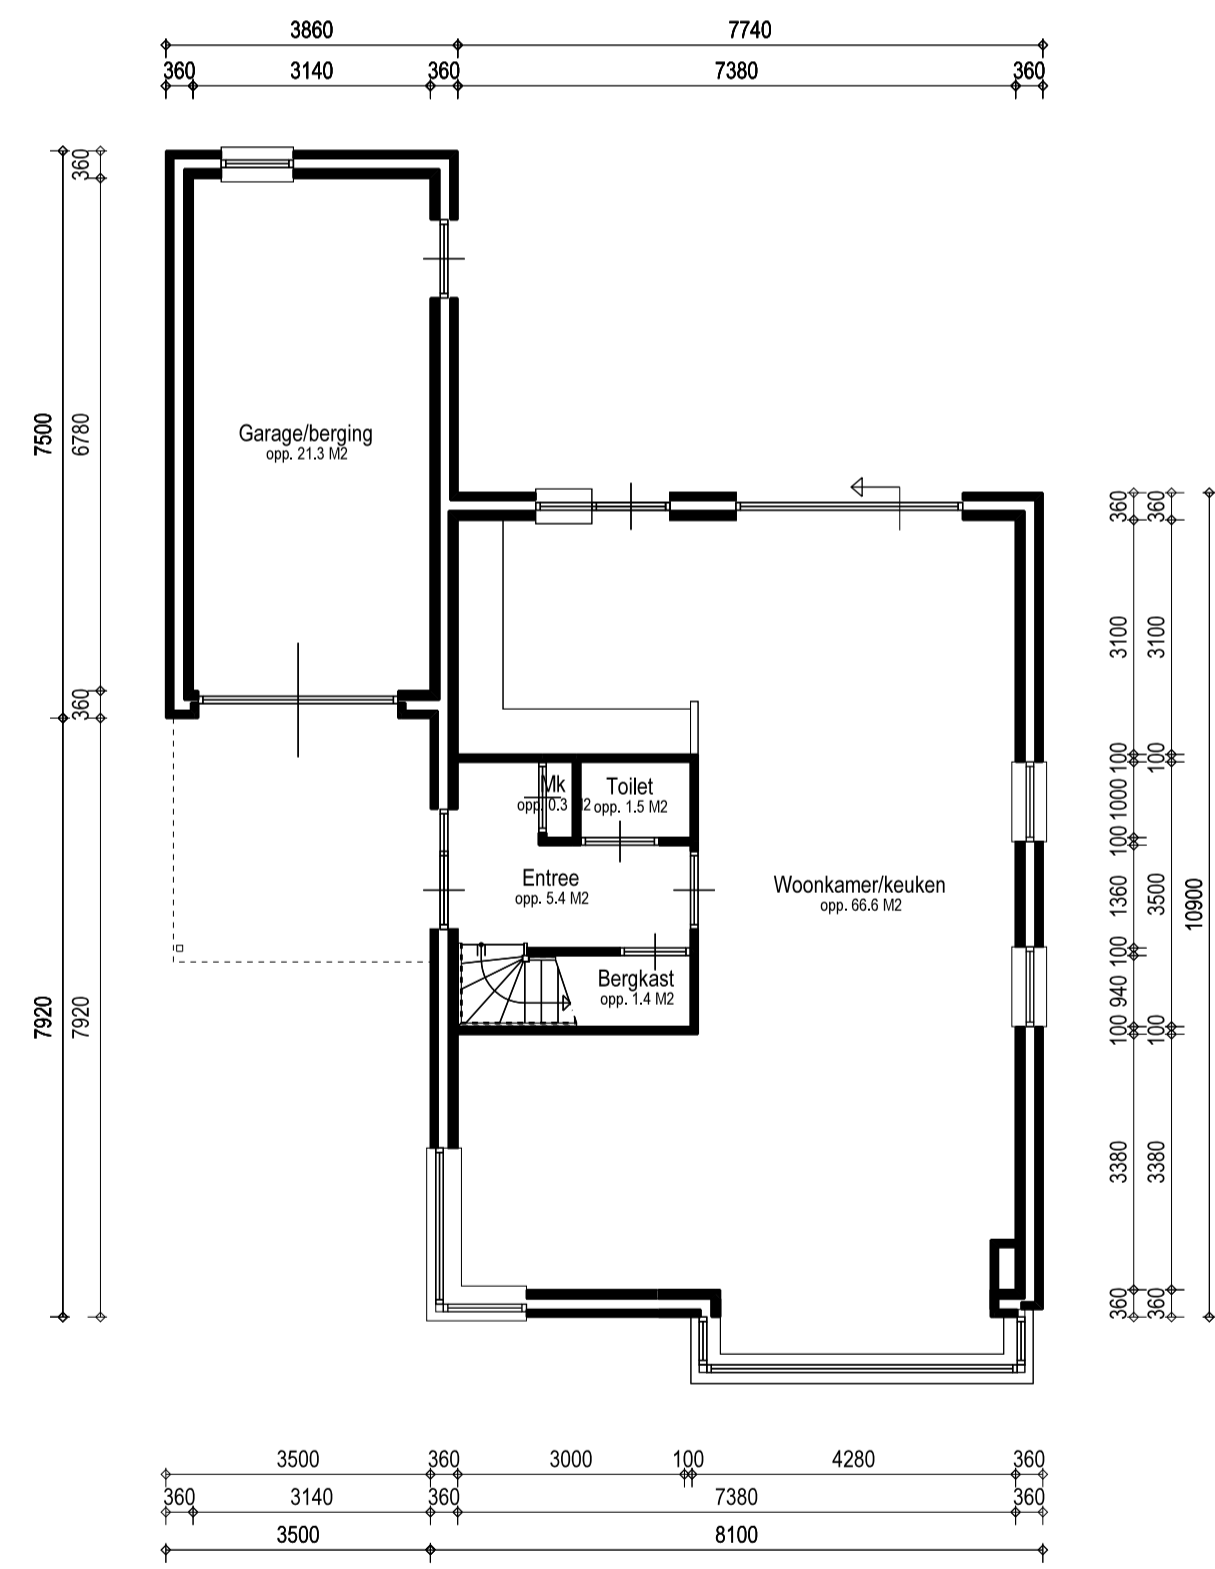


Begane grond

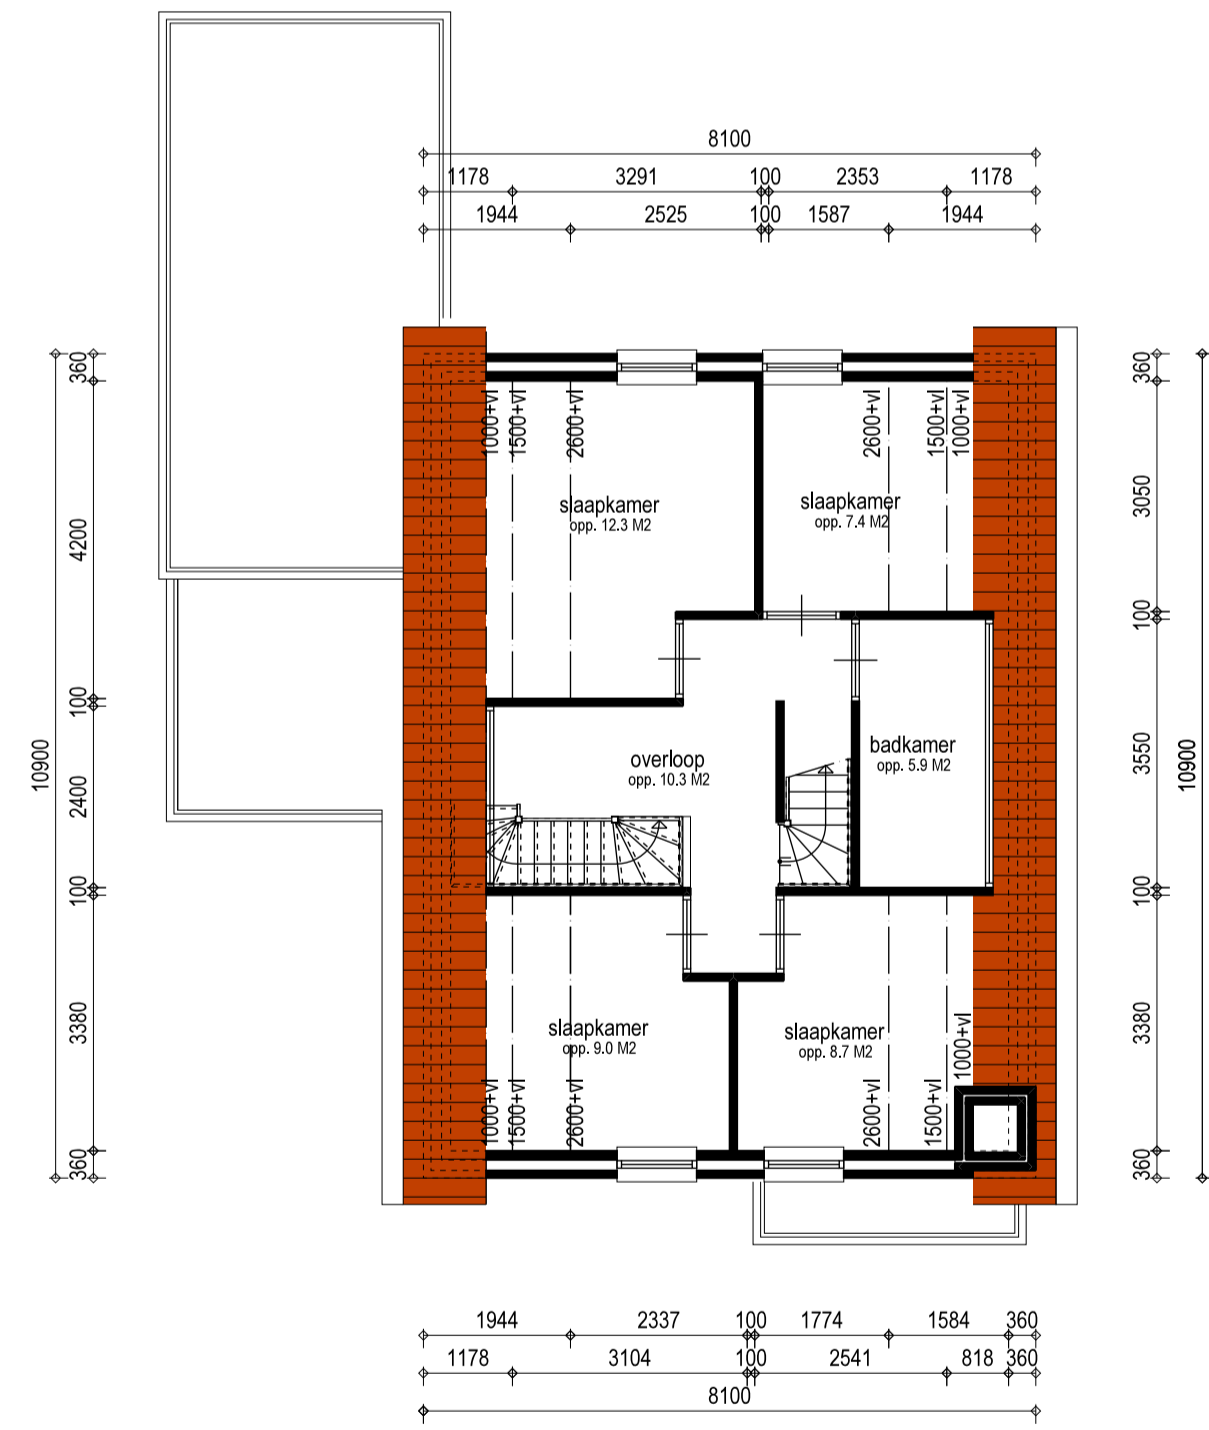

Verdieping

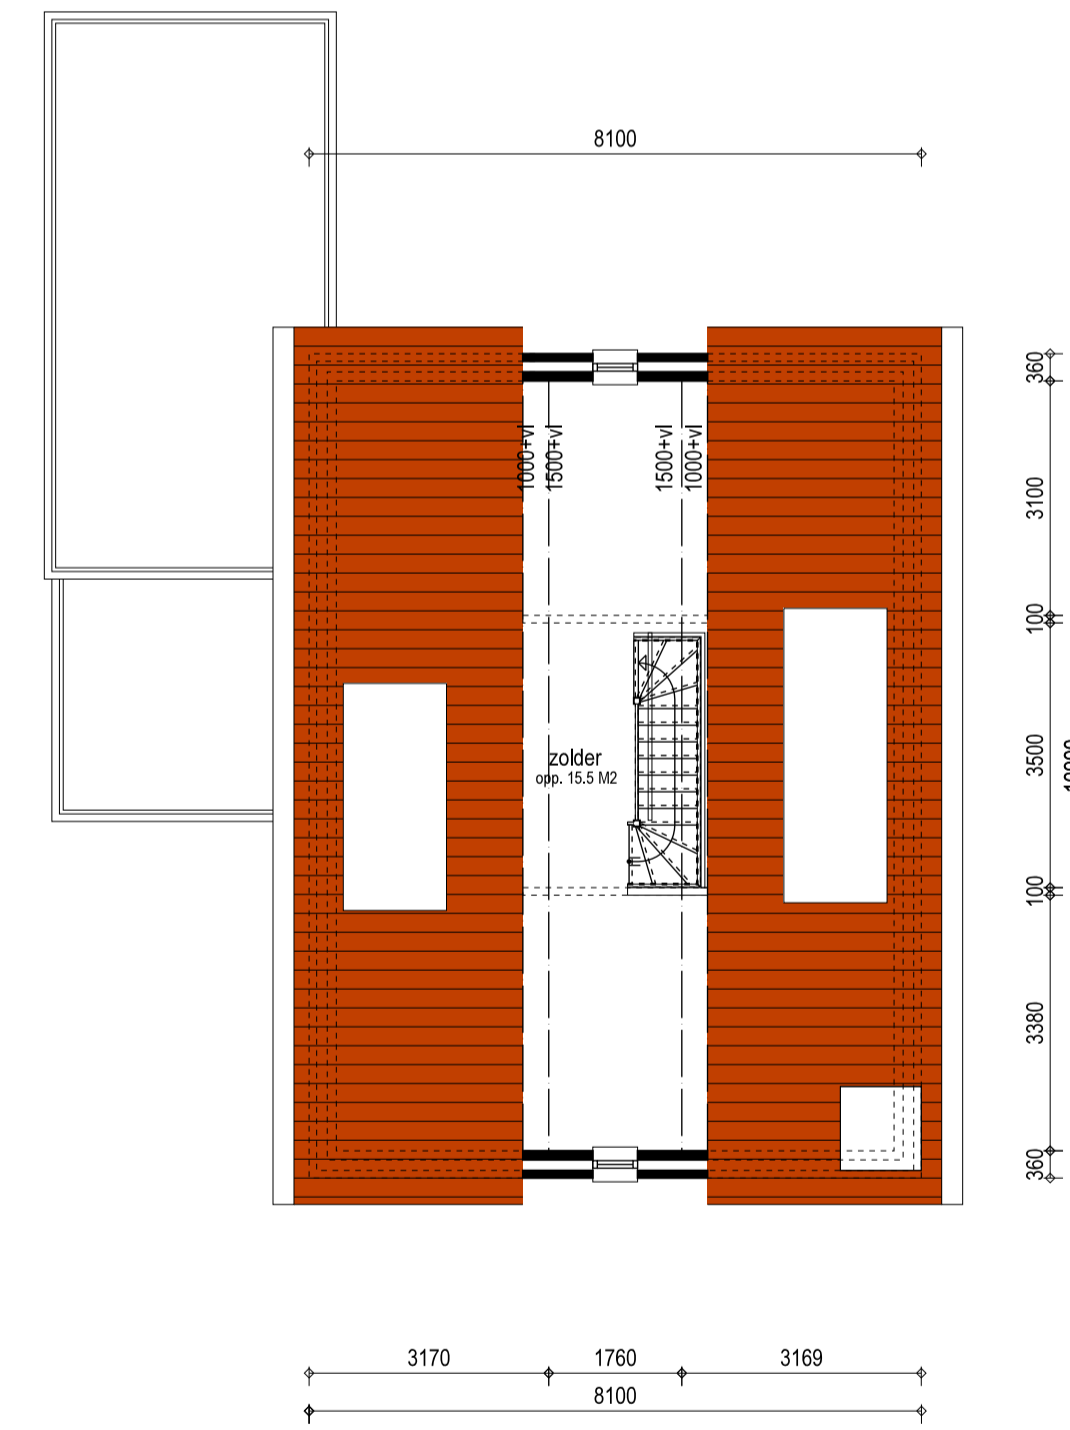

Zolder

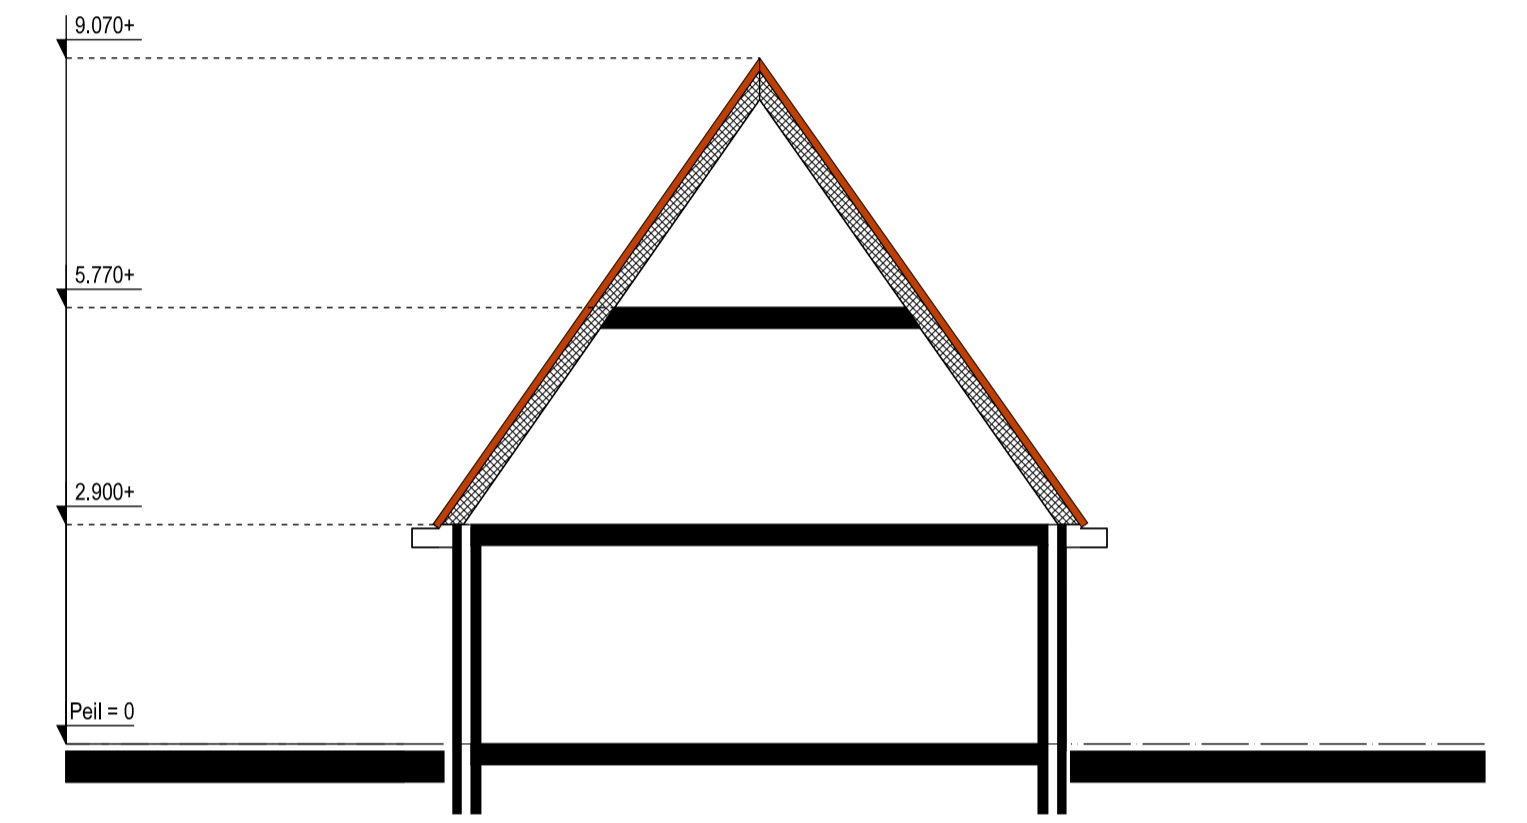


Doorsnede



Situatie

Schaal : 1:1000  
Kadastrale gemeente : Klundert  
Sectie : H  
Nummer : 4334(g), 4335(g), 4341(g), 4342(g), 4343 (g), 4336 (g) t/m 4340(g)

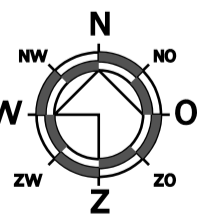

Renvooi materialen en kleuren

Onderdeel:	Materiaal:
Gevels	Baksteen (gekeimd)
Gevels (accent)	baksteen ( gekeimd)
Kozijnen	Hout
Dakpannen	Ongeglazuurde dakpannen

Woning	542m <sup>3</sup>
Garage	80m <sup>3</sup>

Kleur:

Wit  
Zwart  
WR  
Oranje/rood

project	Ontwikkeling 10 vrijstaande woningen plan Rodeborg te Klundert		datum	21-04-2017
opdrachtgever	Vicomte Vastgoed BV Postbus 74, 4790 AB Klundert Tel-, Fax -	Email - Internet -	revisiedatum	-
onderdeel			getekend	gecontroleerd
Woning-5			HeH	AdB
Den Hollander BOUWADVIES EN ONTWERP			formaat	schaal
Kerkring 17 Postbus 139 Tel: 0168 - 403041 E-mail: info@dhbouwadvies.nl Internet:			A1	1:100
4791 HG Klundert 4790 AC Klundert Tel: 0168 - 403165 E-mail: info@dhbouwadvies.nl www.dhbouwadvies.nl			projectnaam	ONTWERP
			werknr.	DH17-105
			tekenr.	B804
			revisie	-