



Voorgevel




Linker zijgevel




Rechter zijgevel




Achtergevel

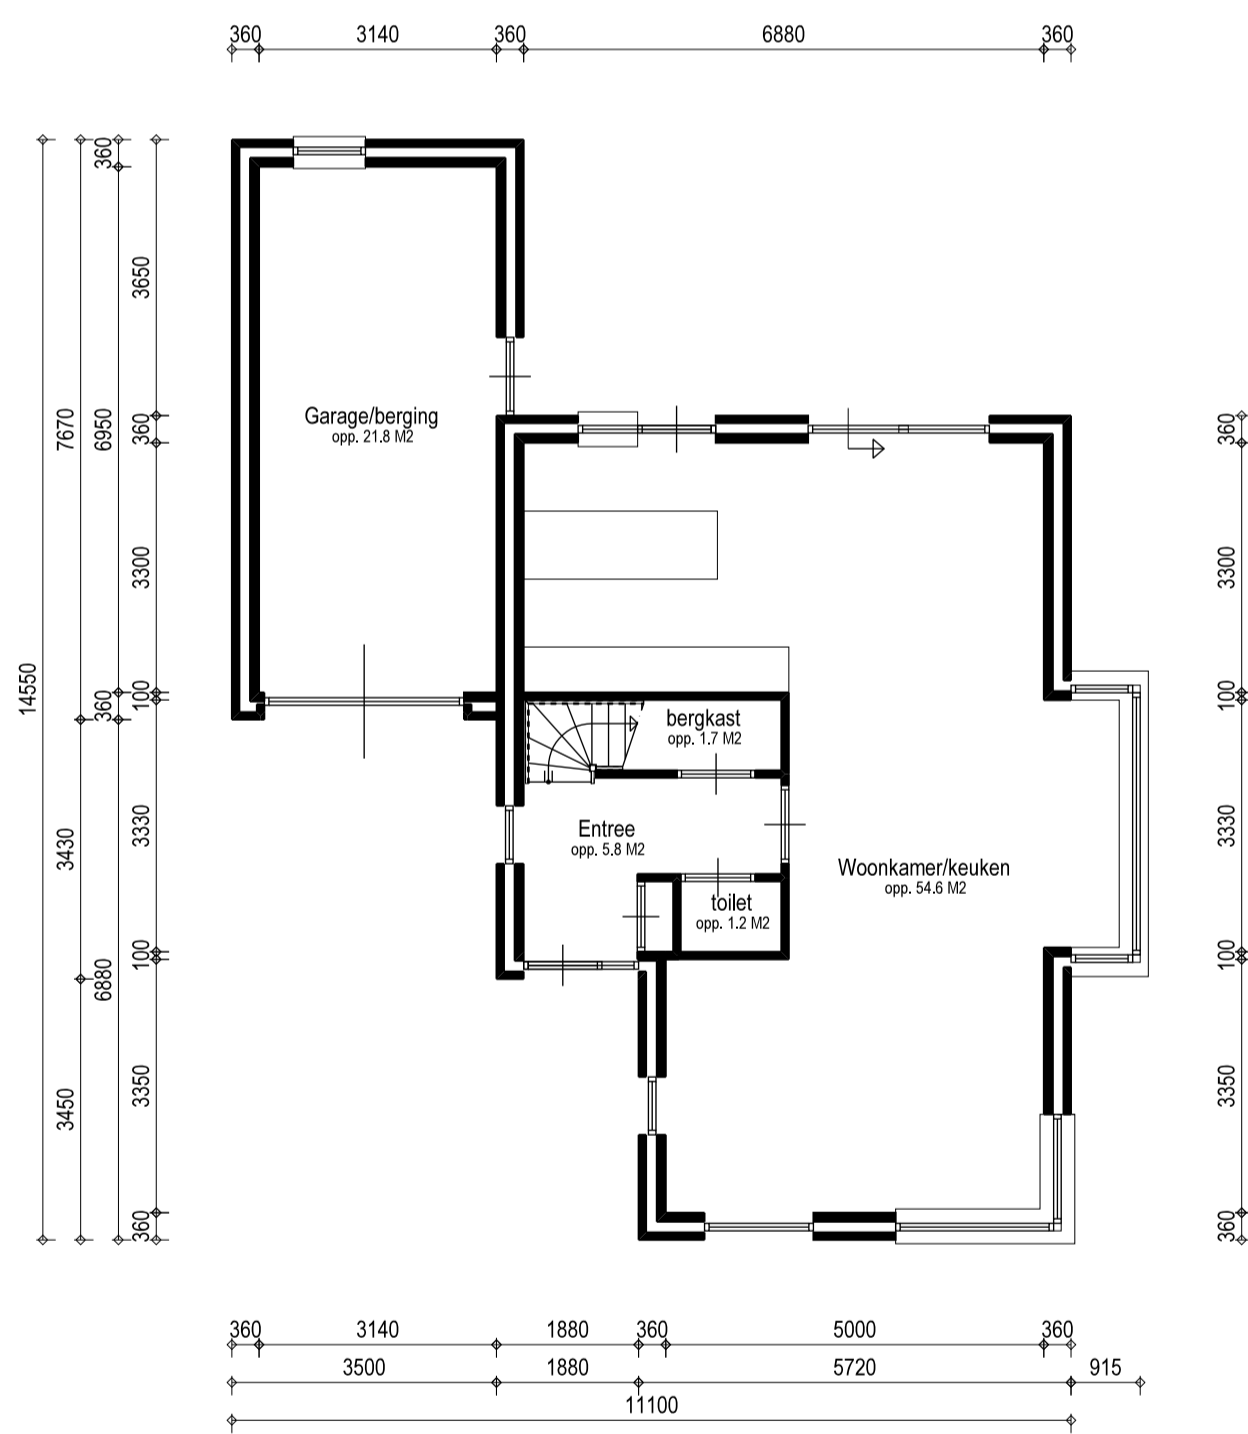


Begane grond

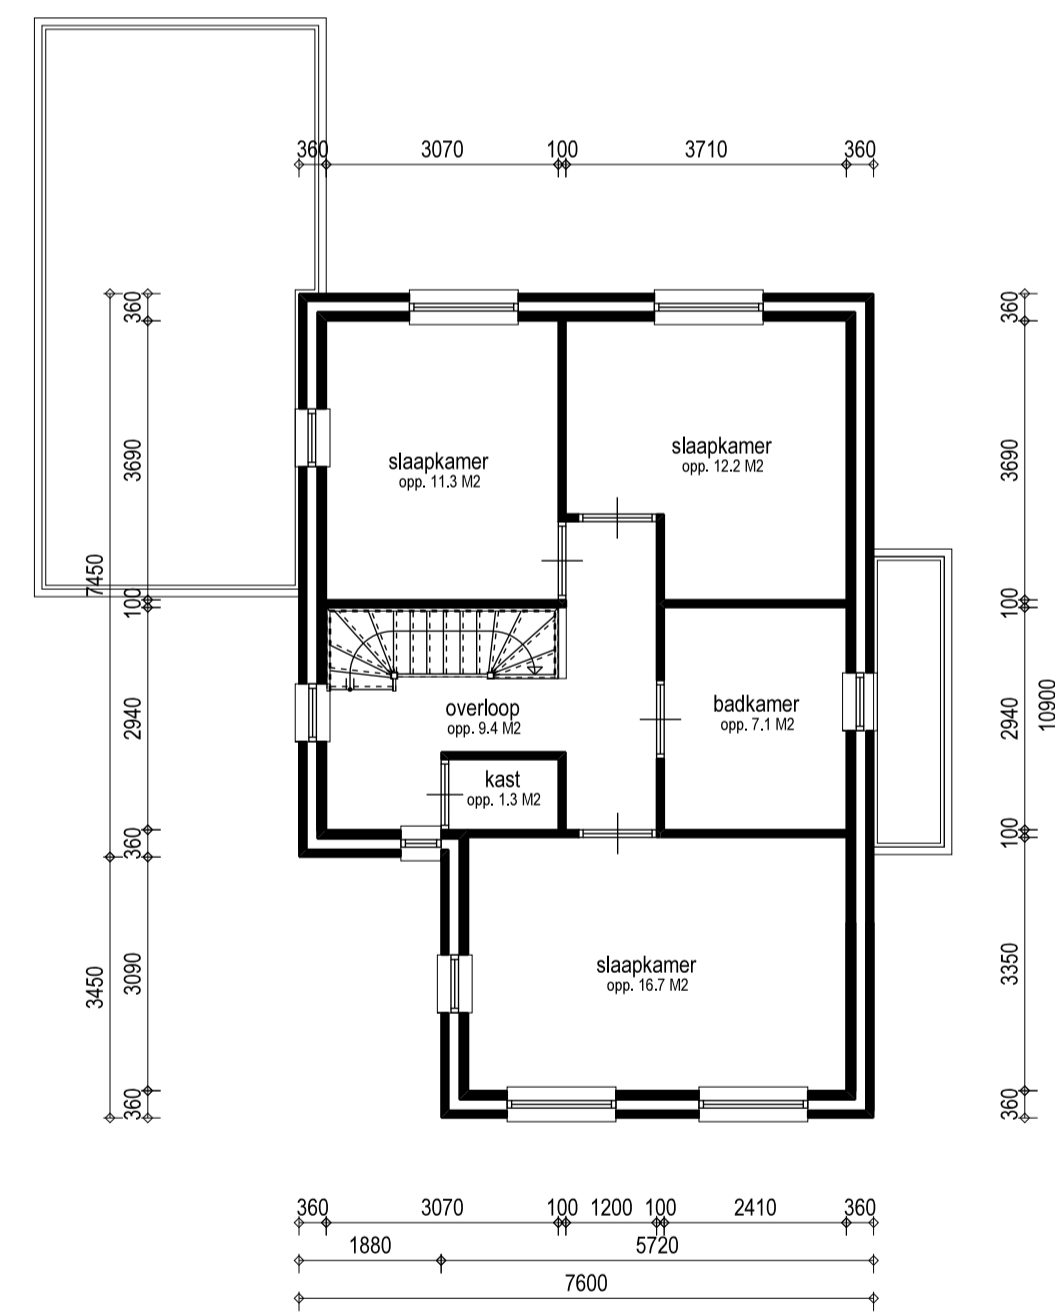

Verdieping

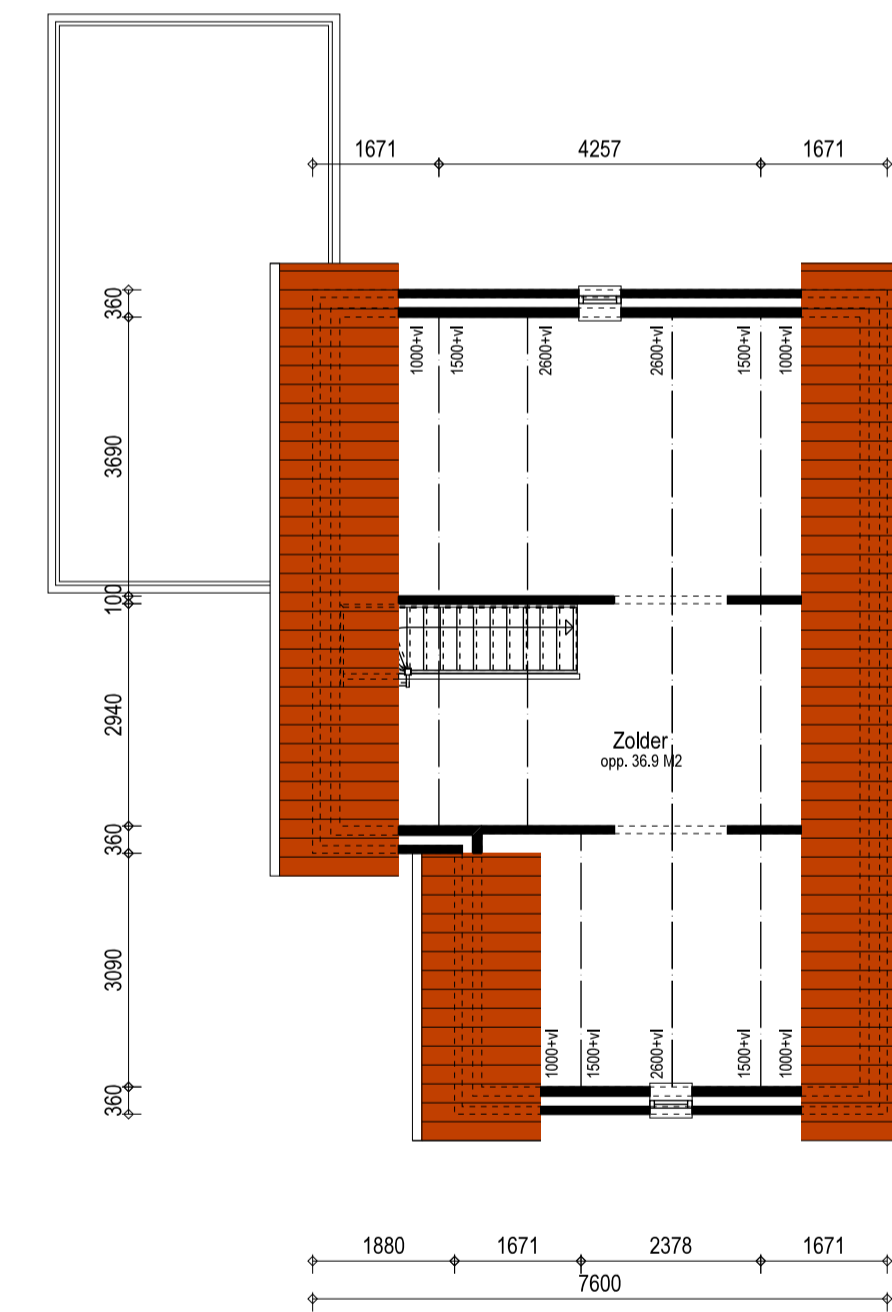

Zolder

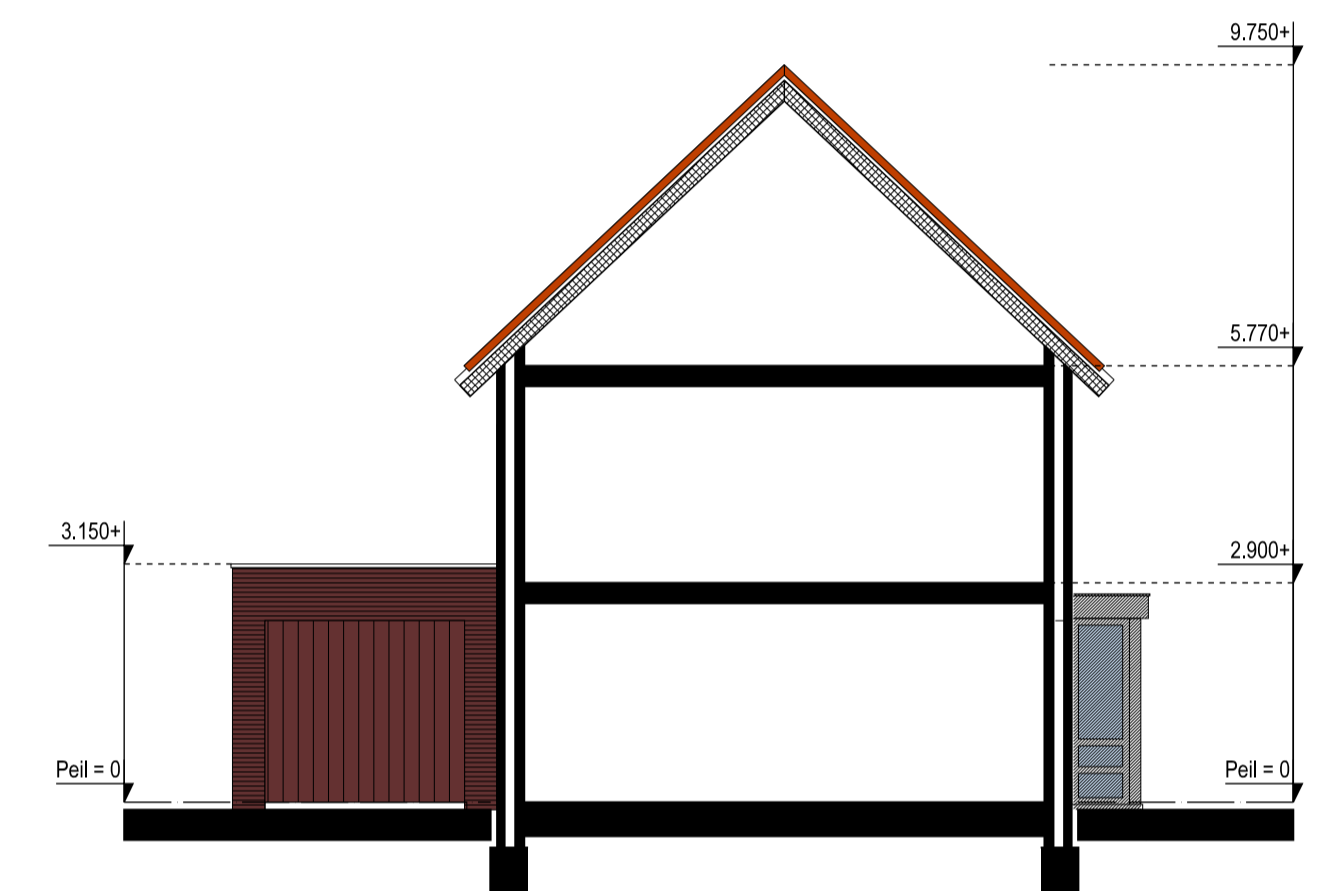


Doorsnede



Situatie

Schaal : 1:1000  
 Kadastrale gemeente : Klundert  
 Sectie : H  
 Nummer : 4334(g), 4335(g), 4341(g), 4342(g), 4343 (g), 4336 (g) 1/m 4340(g)

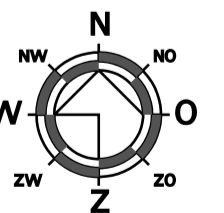

**Renvooi materialen en kleuren**

Onderdeel:	Materiaal:
Gevels	Baksteen (gekeimd)
Gevels (accent)	baksteen ( gekeimd)
Kozijnen	Hout
Dakpannen	Ongeglazuurde dakpannen

Woning	566m3
Garage	80m3

Kleur:  
 Zwart  
 Wit  
 WR  
 Oranje/rood

project	Ontwikkeling 10 vrijstaande woningen plan Rodeborg te Klundert		datum	21-04-2017
opdrachtgever	Vicomte Vastgoed BV Postbus 74, 4790 AB Klundert Tel-, Fax -	Email - Internet -	revisiedatum	-
ontwerper	Woning-3		getekend	gecontroleerd
<b>Den Hollander</b> <b>BOUWADVIES EN ONTWERP</b>			HeH	AdB
			A1	1:100
Kerkring 17 Postbus 139 Tel: 0168 - 403041 E-mail: info@dhbouwadvies.nl Internet:			4791 HG Klundert 4790 AC Klundert Fax: 0168 - 403165 Info@dhbouwadvies.nl www.dhbouwadvies.nl	
			werknr. <b>DH17-105</b>	schaal revisie <b>B802</b>