


Situatie schaal n.v.t

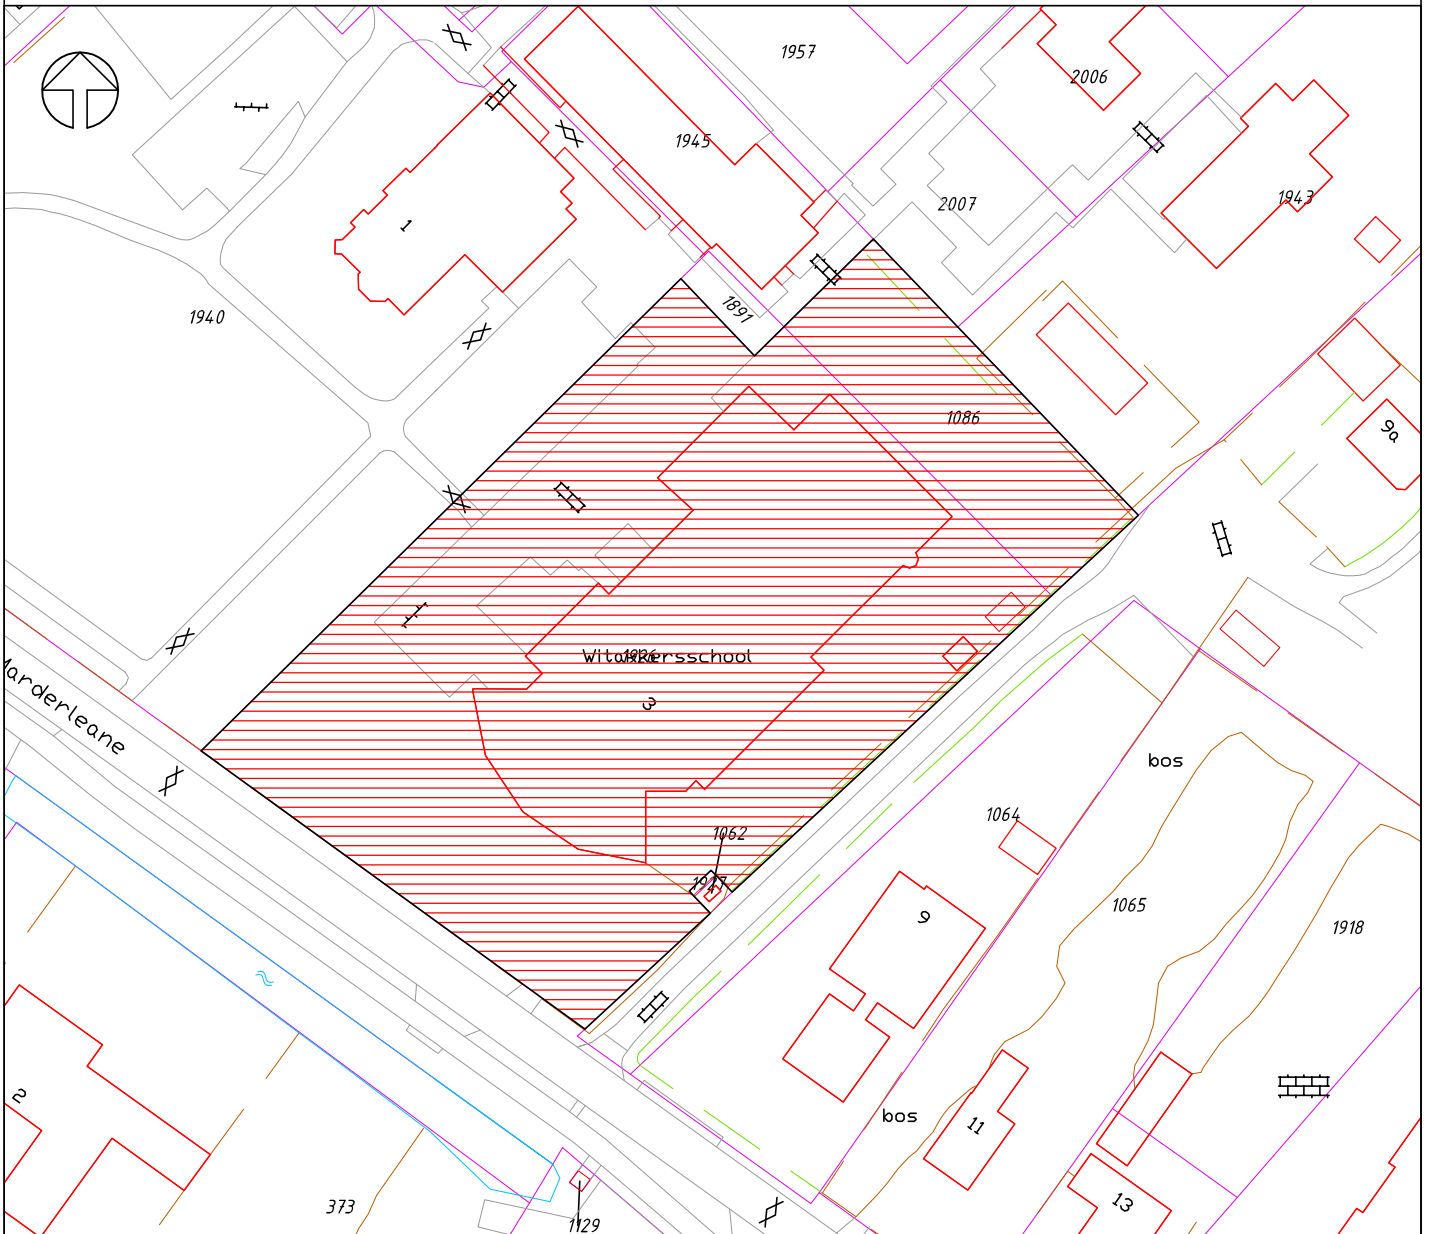

 Oppervl. ± 6.331 m²

Te verkopen aan:

.....
.....
.....



DE FRYSKE MARREN

GRONDTRANSACTIE

De Fryske Marren
Afdeling Ruimtelijke ontwikkeling
Cluster Realisatie

Postbus 101, 8500 AC Joure
Herema State 1, 8501 AA Joure
t. 140514
e. info@defryskemarren.nl
l. www.defryskemarren.nl

| Kad. gemeente | Sectie | Nummer | 0 | 10 | 20 | 30 | 40m | Getekend | Datum | Tekening |
|---------------|--------|------------|---|----|----|------|------------|------------------|-------|----------|
| Balk | L | 1086, 1926 |  | | | KMdV | 23-02-2017 | 170223-RIJ-00-06 | | |