Uittreksel Kadastrale Kaart

Uw referentie: hvb

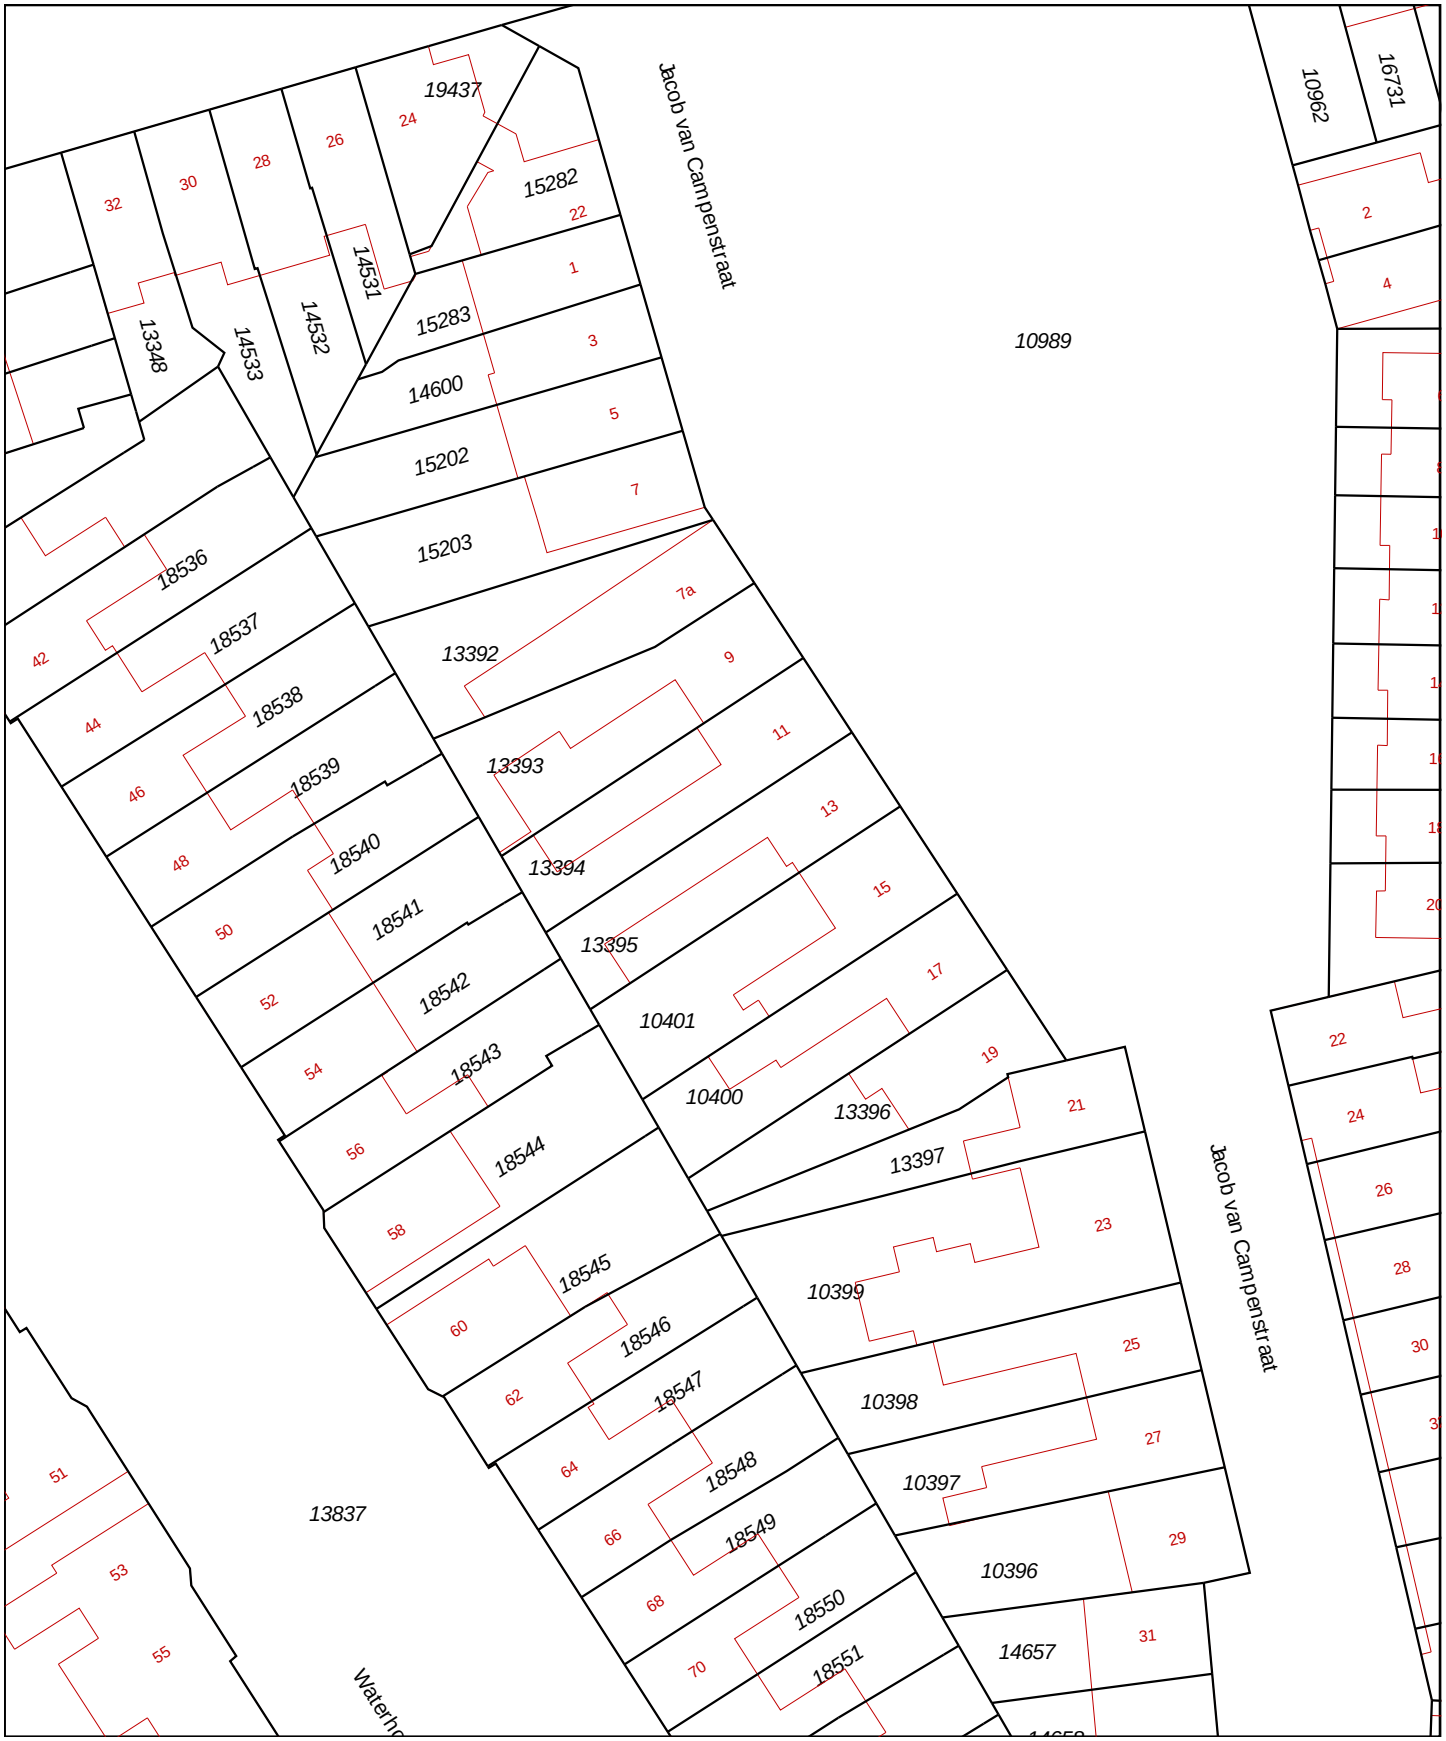

Deze kaart is noordgericht

12345 Perceelnummer

25 Huisnummer

Vastgestelde kadastrale grens

Voorlopige kadastrale grens

Administratieve kadastrale grens

Bebouwing

Overige topografie

Voor een eensluidend uittreksel, Apeldoorn, 31 juli 2018
De bewaarder van het kadaster en de openbare registers

Schaal 1:500

Kadastrale gemeente	TILBURG
Sectie	N
Perceel	13395

Aan dit uittreksel kunnen geen betrouwbare maten worden ontleend.
De Dienst voor het kadaster en de openbare registers behoudt zich de intellectuele eigendomsrechten voor, waaronder het auteursrecht en het databankenrecht.