Uittreksel Kadastrale Kaart

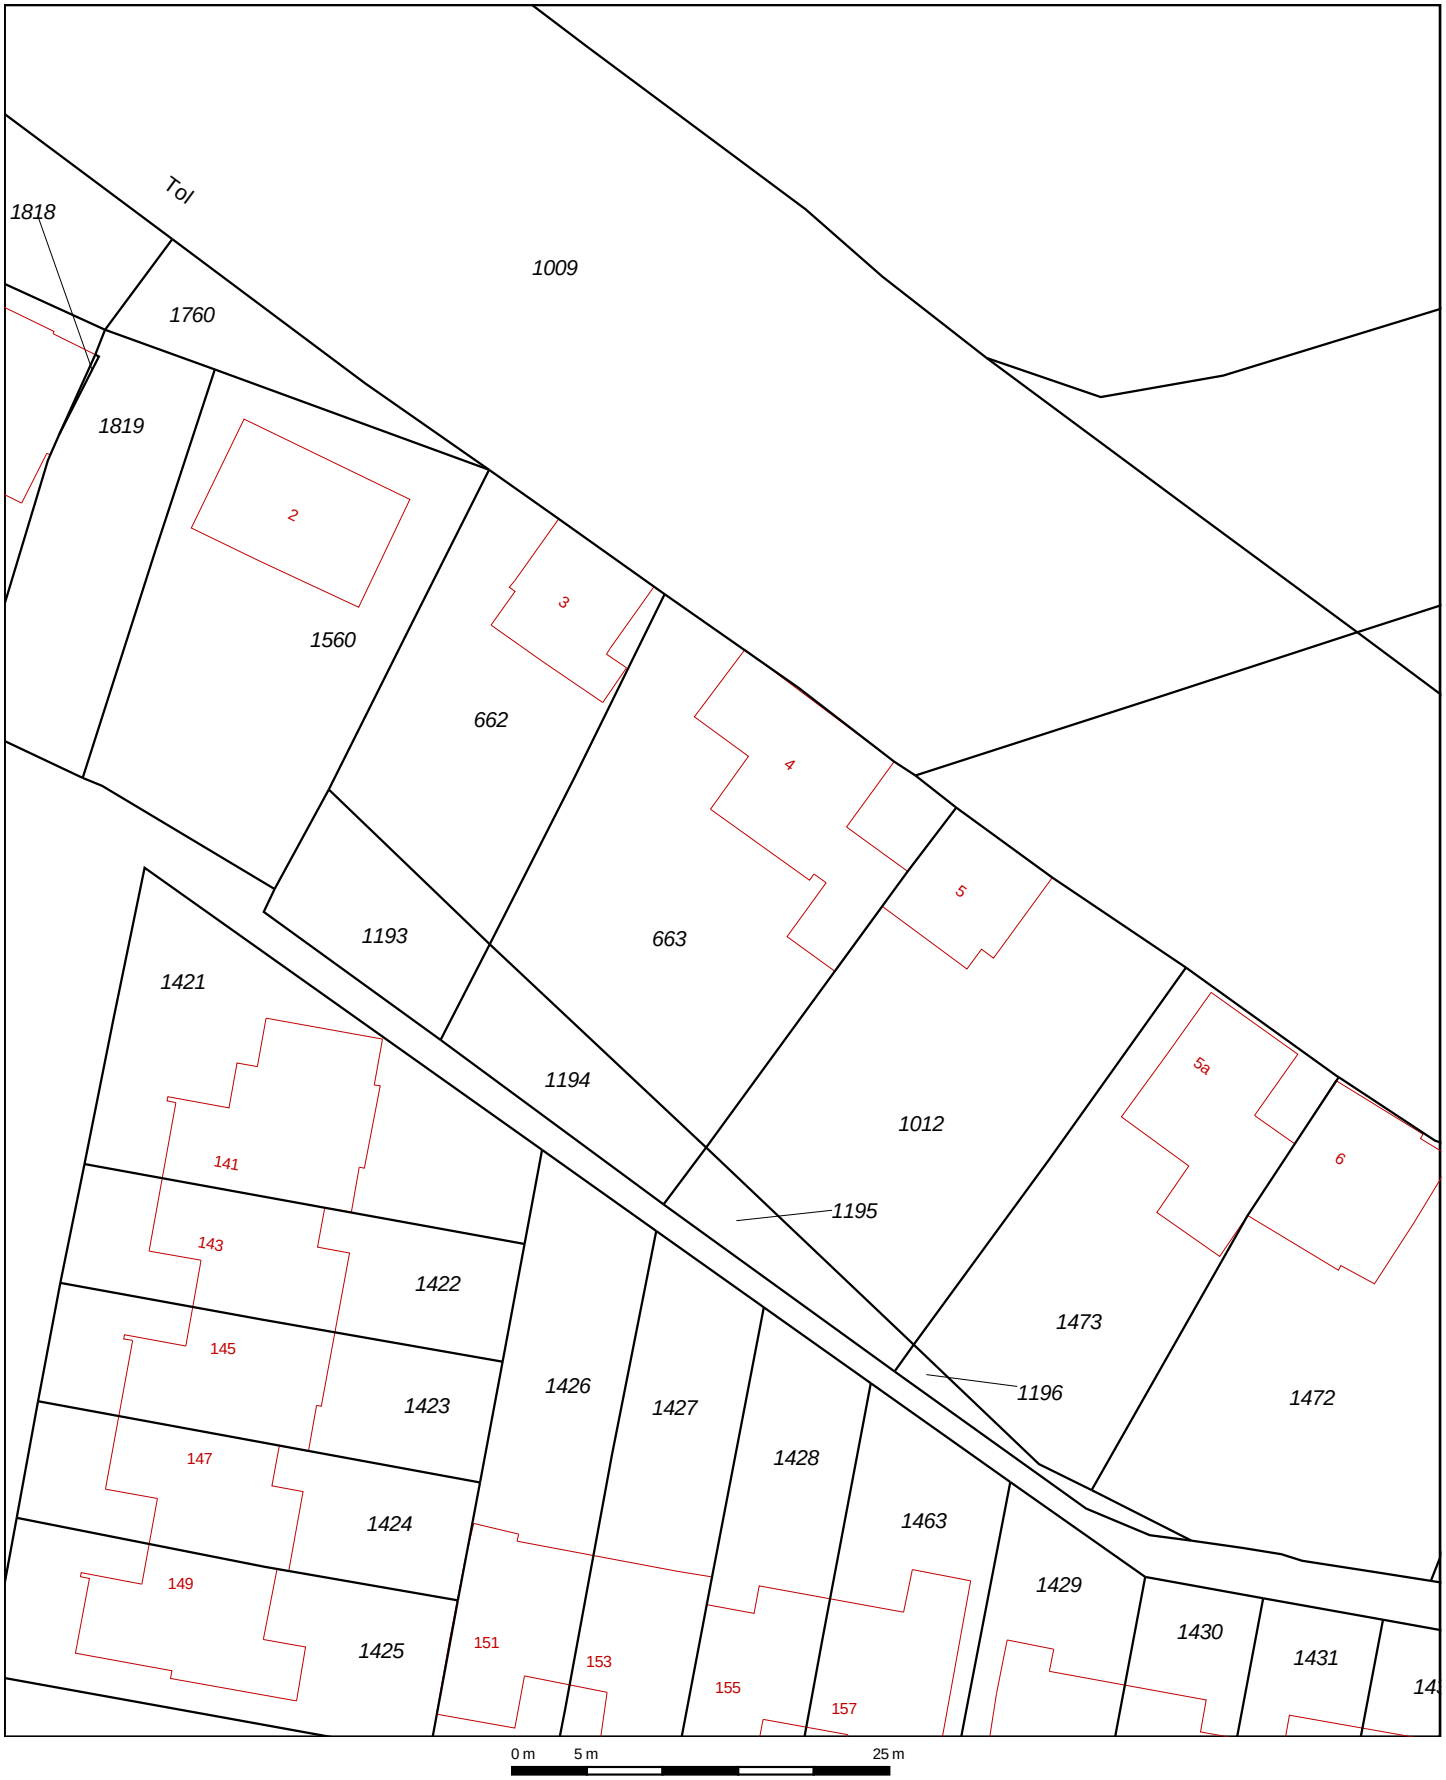


Deze kaart is noordgericht

12345 Perceelnummer

25 Huisnummer

Vastgestelde kadastrale grens

Voorlopige kadastrale grens

Administratieve kadastrale grens

Bebouwing

Overige topografie

Voor een eensluidend uittreksel, Apeldoorn, 5 februari 2018
De bewaarder van het kadaster en de openbare registers

Schaal 1:500

| | |
|---|---|
| Kadastrale gemeente | KLUNDERT |
| Sectie | B |
| Perceel | 663 |

Aan dit uittreksel kunnen geen betrouwbare maten worden ontleend.
De Dienst voor het kadaster en de openbare registers behoudt zich de intellectuele eigendomsrechten voor, waaronder het auteursrecht en het databankenrecht.