



Begane grond

LEGENDA	
	UITGANG
	(NOOD)UITGANG
	EHBO-TROMMEL
	HANDBRANDBLUSSER
	BRANDSLANGHASPEL
	BRANDBLUSDEKEN
	AUTOMATISCHE EXTERNE DEFIBRILLATOR

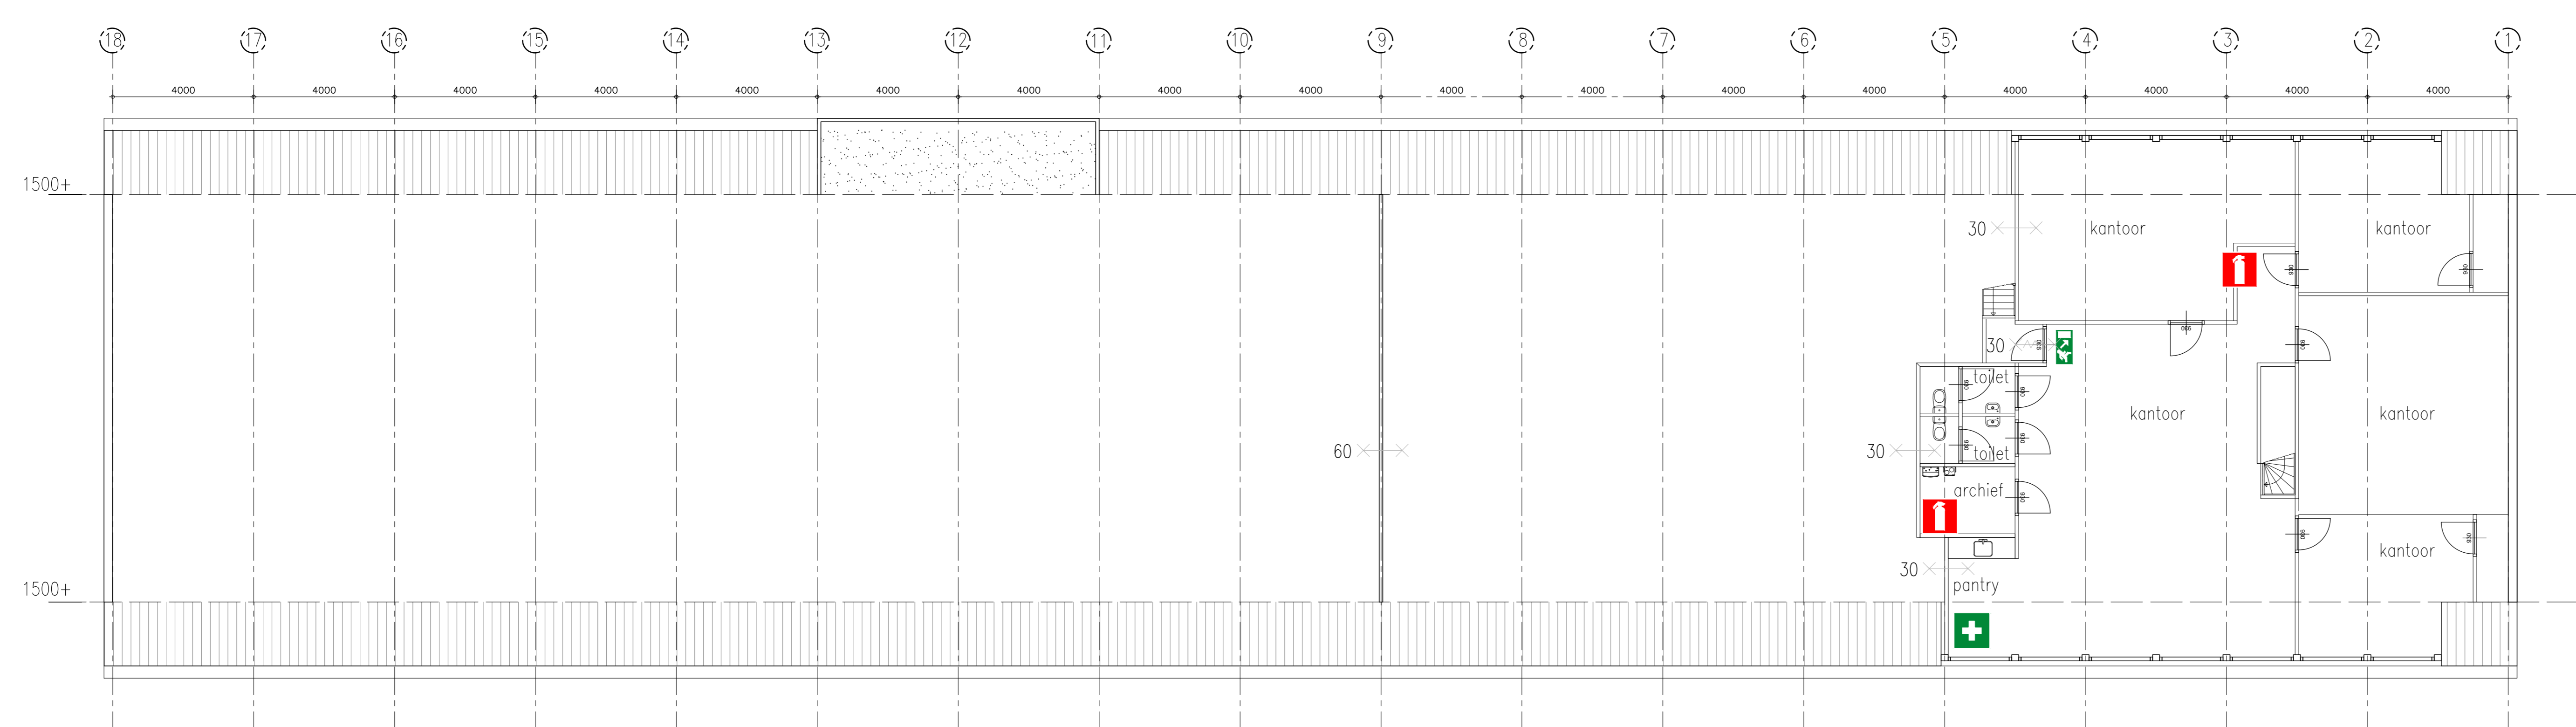

1e Verdieping

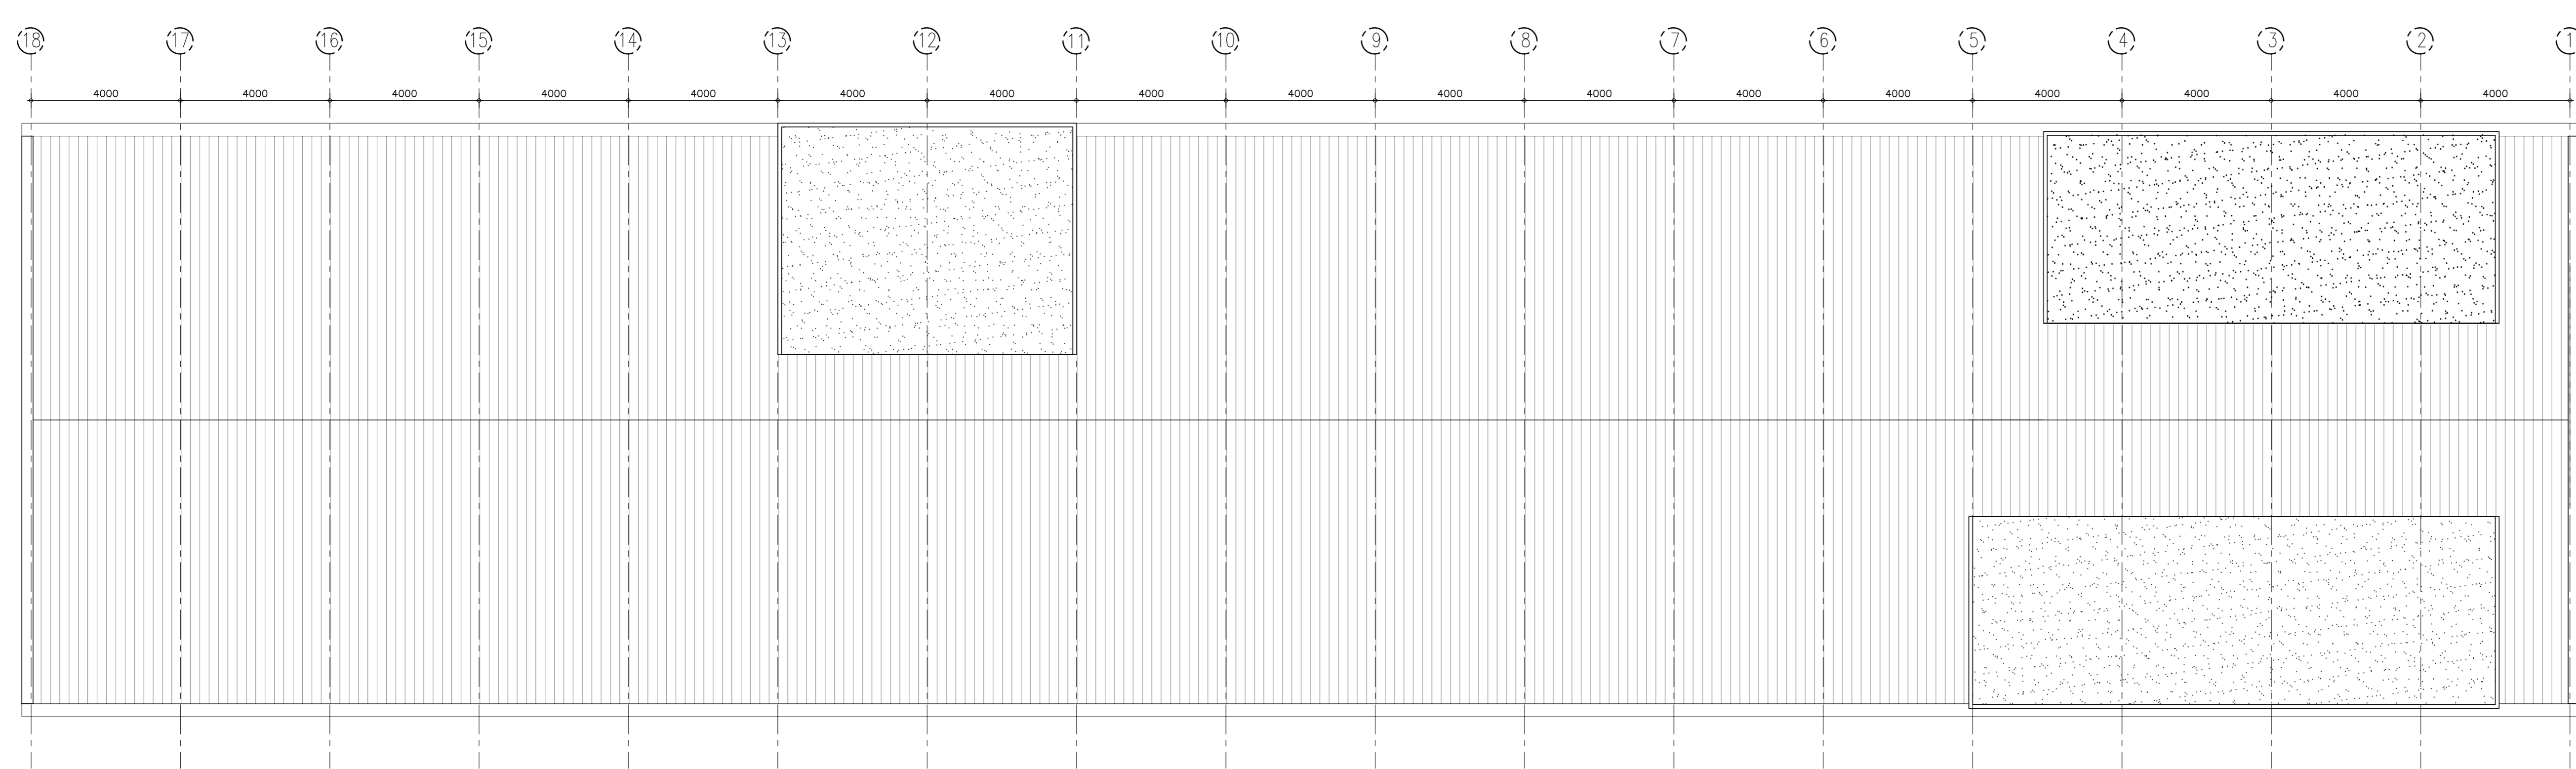

Dak plattegrond